


Edificio 4 - PIANO TERRA scala 1:200

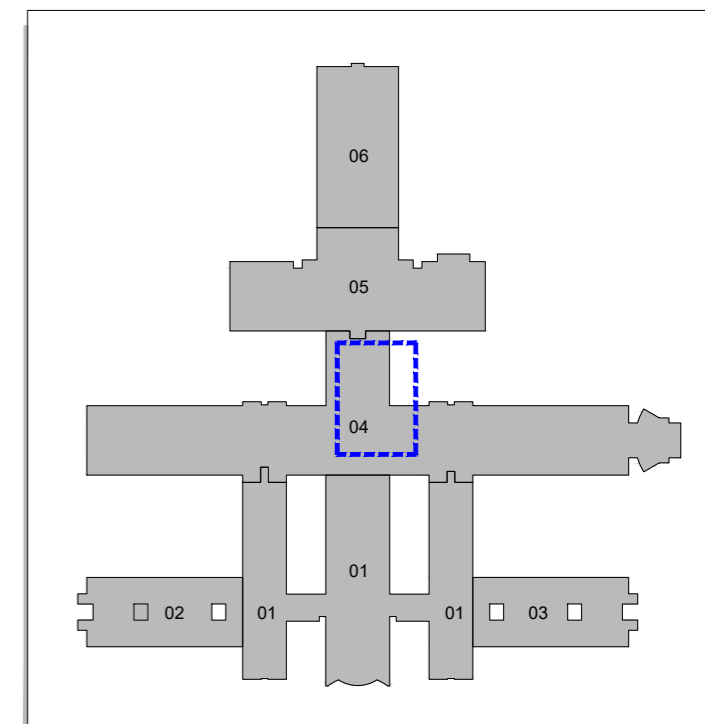

PLANIMETRIA GENERALE del P.Terra

PIANO TERRA (00)

N° VANO	DESTINAZIONE VANO	SUP. NETTA [mq]	H. NETTA [m]	VOL. NETTO [mc]
00.100	MEDICO DI GUARDIA	22,15	3,50	76,84
00.101	DEPOSITO	27,90	4,04	112,72
00.102	SPOGLIATOIO DONNE	12,08	3,20	36,03
00.103	SPOGLIATOIO UOMINI	10,88	3,20	32,19
00.104	DEPOSITO SPORCO	23,01	2,90	66,73
00.105	ACCETTAZIONE INTERNA	13,06	3,00	39,18
00.106	EMOTECA	13,06	3,00	39,18
00.107	CELLE	24,74	4,04	99,95
00.108	DEPOSITO	28,58	4,04	115,46
00.109	SERVIZI IGIENICI	12,10	2,40	29,04
00.110	DEPOSITO	23,48	4,04	94,86
00.111	STUDIO MEDICI	29	3,20	88,8
00.112	LOCALE U.P.S.	14,07	2,40	33,77
00.113	STUDIO PRIMARIO	29	3,20	88,80
00.114	SOSTA PERSONALE	18,82	3,22	60,60
00.115	LABORATORIO SEZIONE URINE	17,53	3,22	56,44
00.116	LABORATORIO MICROBIOLOGIA	38,48	3,47	133,52
00.117	DEPOSITO SPORCO	13	3,20	41,6
00.118	LABORATORIO IMMUNOLOGIA	25,60	3,50	89,6
00.119	LABORATORIO EMATOLOGIA E COAGULAZIONE	46,31	3,51	162,54
00.120	LABORATORIO CHIMICA CLINICA	58,94	3,51	206,87
00.121	SPOGLIATOIO	61,73	3,20	193,15
00.122	PRELIEVO SANGUE - AMBULATORIO	17,52	3,20	56,06
00.123	PRELIEVO SANGUE - AMBULATORIO	16,90	3,20	54,08
00.124	PRELIEVO SANGUE - AMBULATORIO	16,90	3,20	54,08
00.125	SEGRETERIA	14,04	3,20	44,93
00.126	ACCETTAZIONE	22,78	3,20	72,90
00.127	DEPOSITO	10,54	2,60	27,40
00.128	SERVIZI IGIENICI UTENTI	18,95	2,40	45,48