


LEGENDA SIMBOLI (sc. 1:100)

| SIMBOLO | DESCRIZIONE                  |
|---------|------------------------------|
|         | Presa elettrica              |
|         | Presa di rete                |
|         | Scatola con presa elettrica  |
|         | Scatola con presa di rete    |
|         | Interruttore scatola esterna |
|         | Interruttore incassato       |
|         | Presa elettrica incassata    |

PLANIMTERIA  
PIANO TERZO

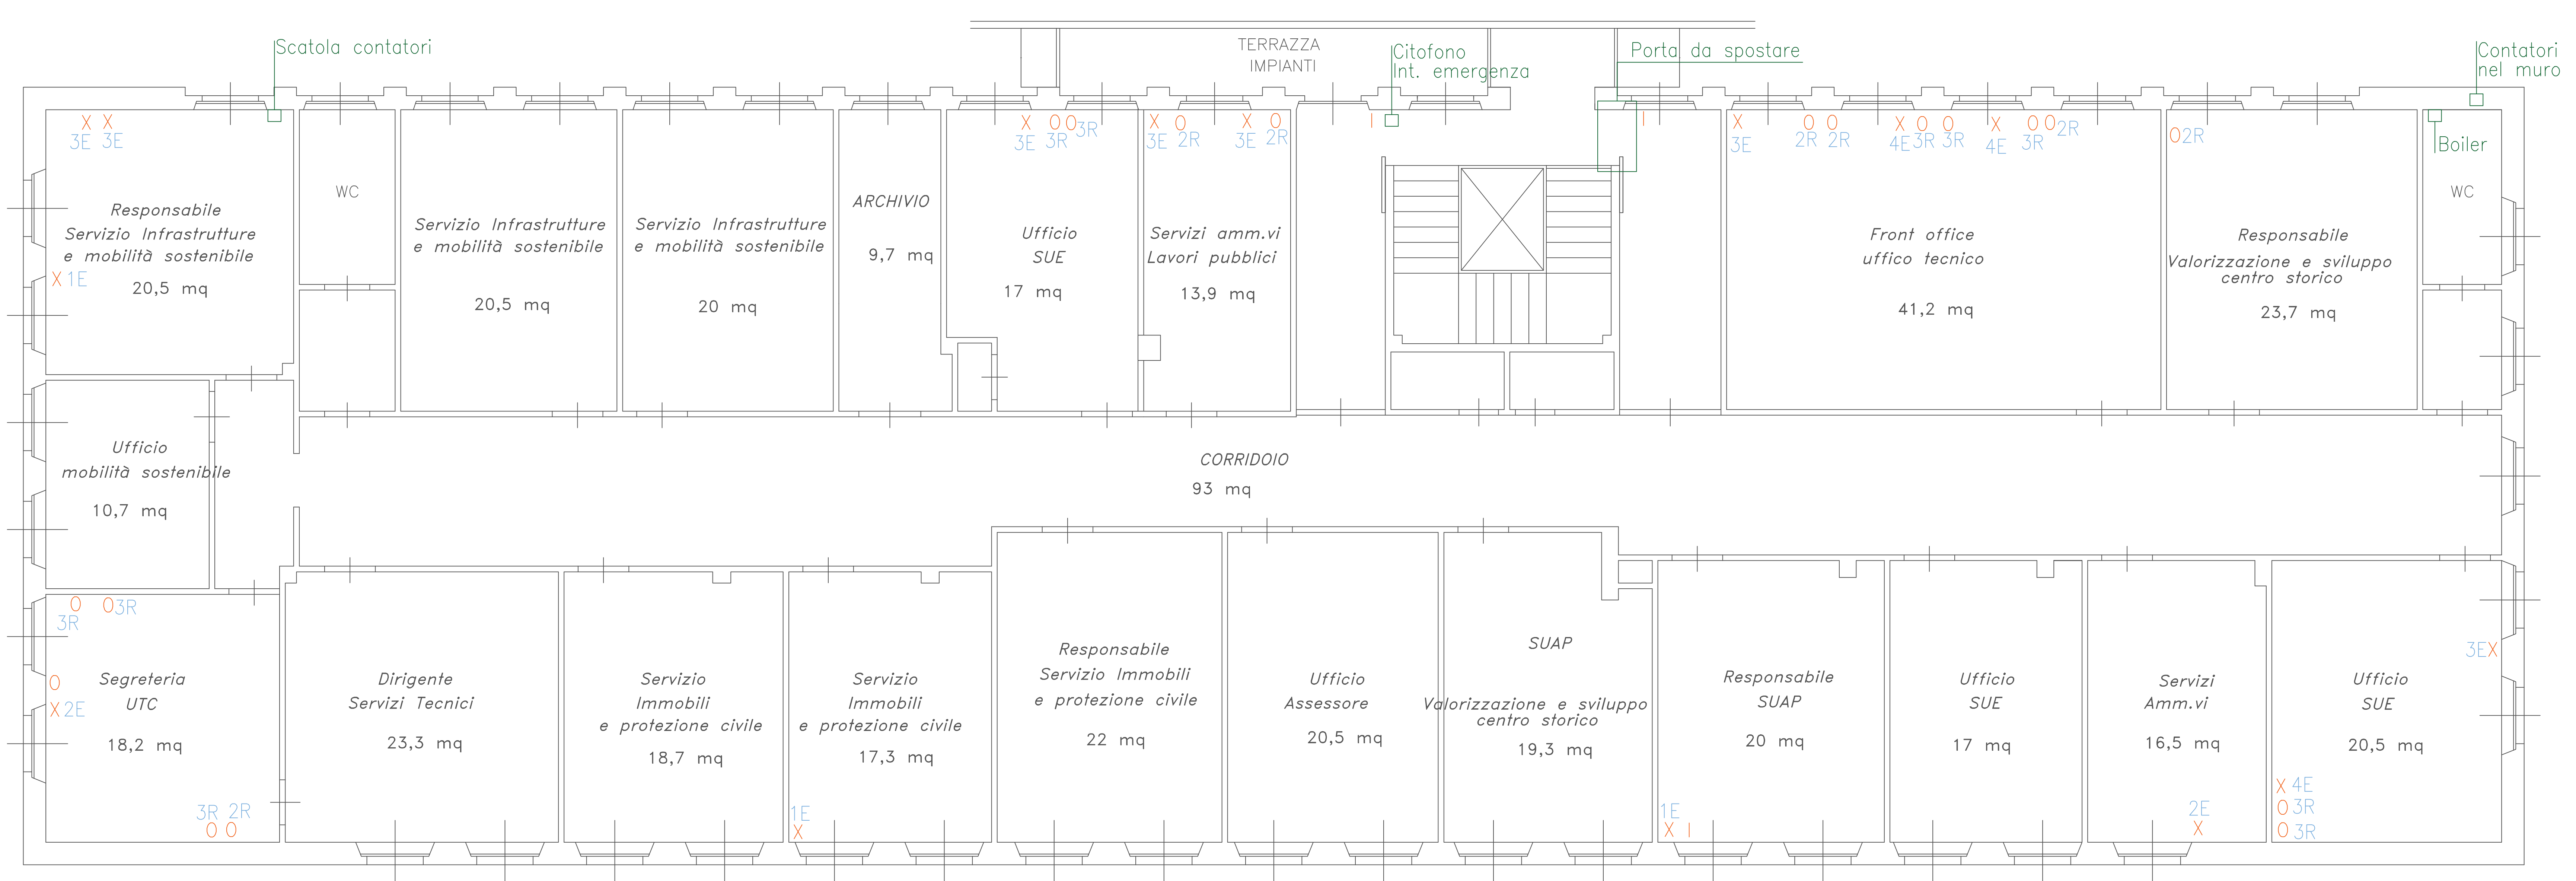

PLANIMTERIA  
PIANO SECONDO

