

LEGENDA SIMBOLI (sc. 1:100)

SIMBOLO	DESCRIZIONE
1	n° 2 presa UNEL+n° 1 UNEL rosso
2	n° 1 Presa trasmissione dati n° 1 Presa telefono
3	n° 3 prese UNEL
	n° 1 Int. Sez. 2x16A n° 1 presa UNEL
	Tirante bagno
	Quadri elettrici e centralini
	Salita/Discesa canal
	Illuminazione di sicurezza aut.
	Interruttore, deviatore
	Pulsante
	Scatola di deriv. nel controsoff. e incasso
	Plafoniera lamellare ottica DARK
	Plafoniera lamellare
	Plafoniera IP40 neon 32W
	Punto alim. diffusori aria composti da n° 1 Int. Sez. 2x16A


LEGENDA AGGIUNTIVA (Di.Ri.)

SIMBOLO	DESCRIZIONE
	Sistema di illuminazione autonoma con accensione in emergenza
	Interruttore, Deviatore
	Presse 10A
	Punto luce generico applique o centro a soffitto
	Aggiunta di complesso in emergenza da installare negli ambienti

PIANTA PIANO PRIMO

Le plafoniere 2x36W negli uffici sono alimentate
con accensioni separate una per ogni tubo, in
modo da parzializzare il livello luminoso

Le lettere in cornice indicano le pertinenze degli interruttori

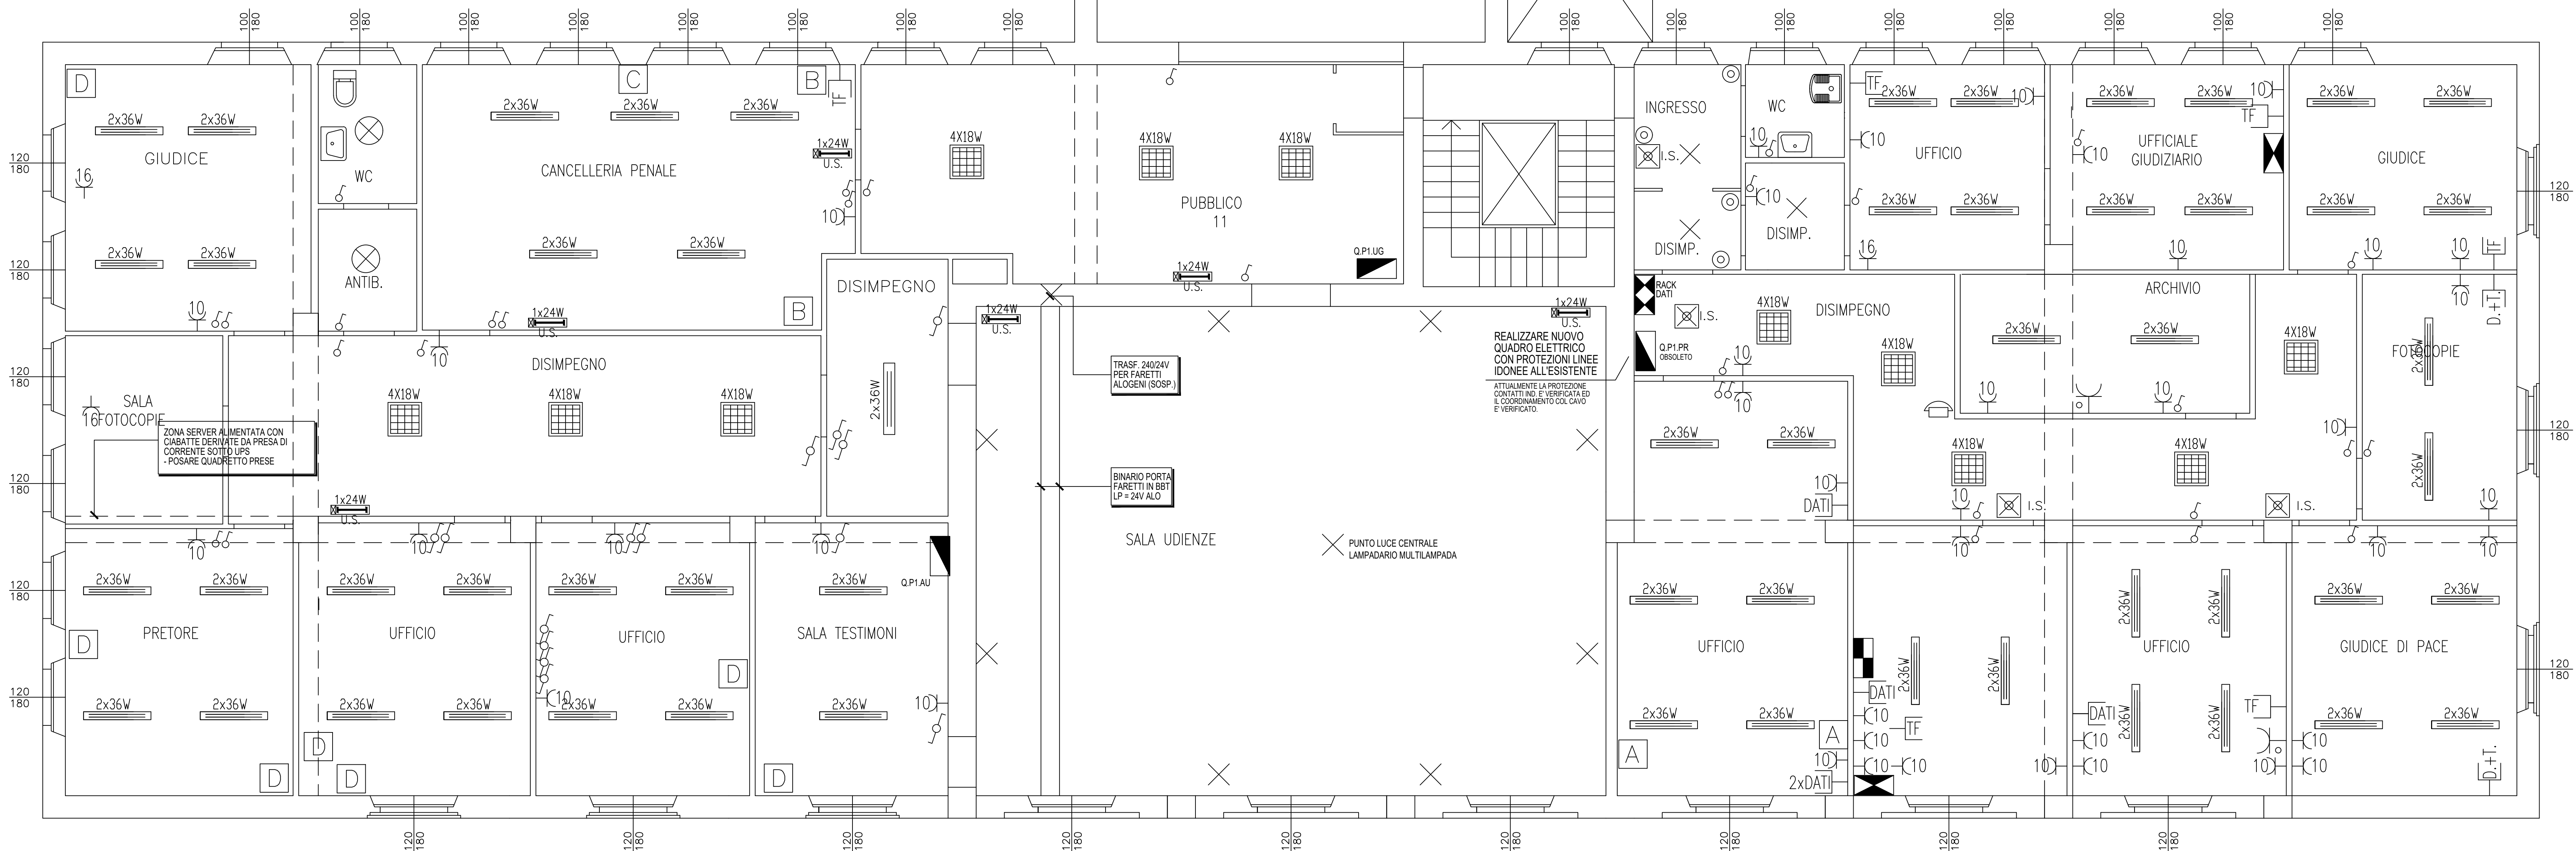

PIANTA PIANO TERRA

Impianti montati in controsoffitto
plafoniere ad incasso 4x18W

