


LEGENDA SIMBOLI (sc. 1:100)

SIMBOLO	DESCRIZIONE
	Preso elettrica
	Preso di rete
	Scatola con preso elettrico
	Scatola con preso di rete
	Interruttore scatola esterna
	Interruttore incassato
	Preso elettrica incassata

PLANIMETRIA
PIANO PRIMO

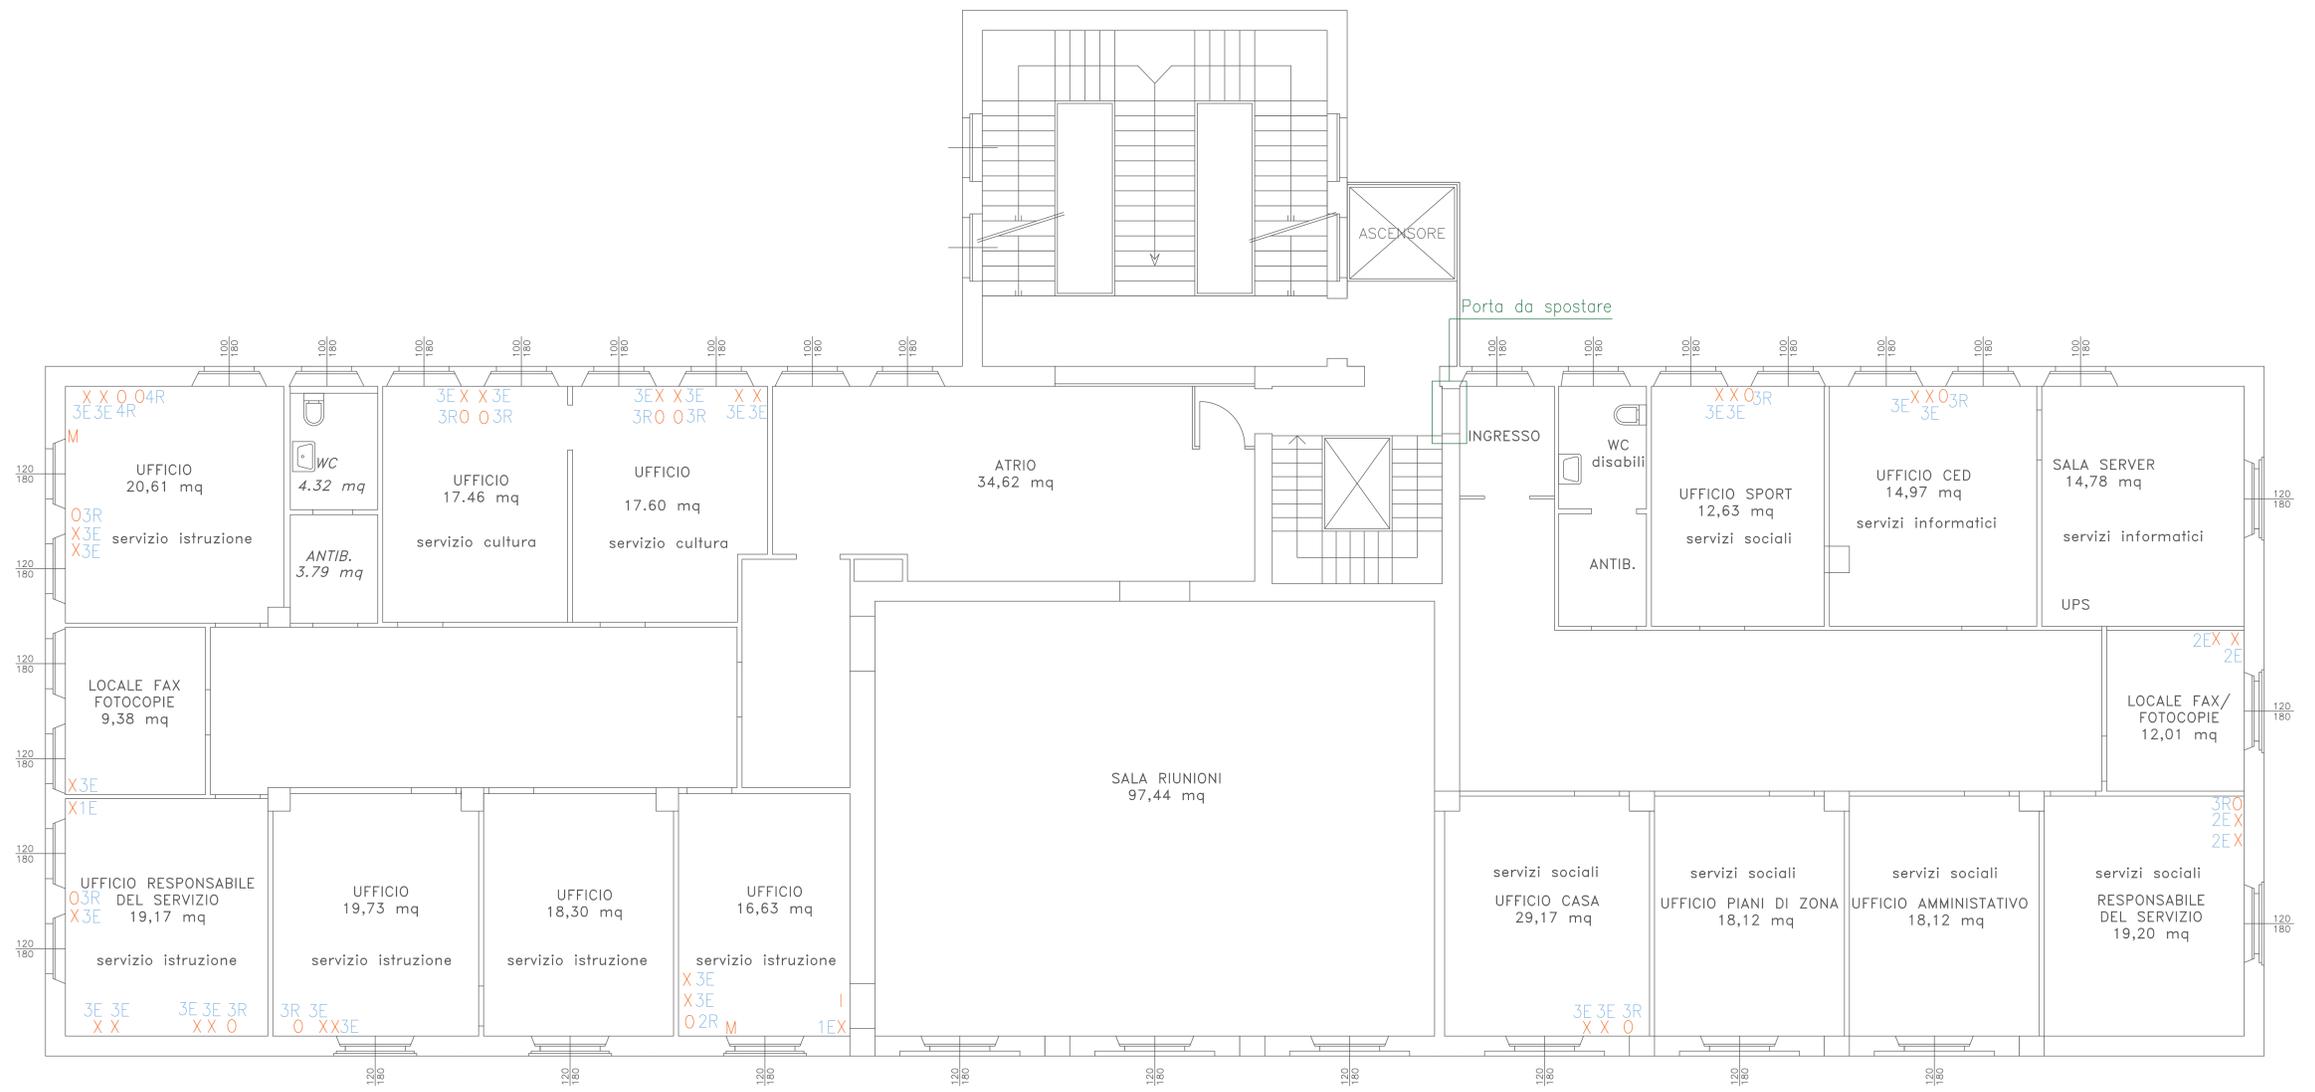

PLANIMETRIA
PIANO TERRA

