

LEGENDA SIMBOLI (sc. 1:100)


SIMBOLO	DESCRIZIONE
1	n° 2 presa UNEL+n° 1 UNEL rosso
2	n° 1 Presa trasmissione dati n° 1 Presa telefono
3	n° 3 prese UNEL
	n° 1 Int. Sez. 2x16A n° 1 presa UNEL
	Tirante bagno
	Quadri elettrici e centralini
	Salita/Discesa canal
	Illuminazione di sicurezza out.
	Interruttore, deviatore
	Pulsante
	Scatola di deriv. nel controsoff. e incasso
	Plafoniera lamellare ottica DARK
	Plafoniera lamellare
	Plafoniera IP40 neon 32W
	Punto alim. diffusori ario composti da n° 1 Int. Sez. 2x16A

LEGENDA AGGIUNTIVA (Di.Ri.)

SIMBOLO	DESCRIZIONE
	Sistema di illuminazione autonomo con accensione in emergenza
	Interruttore, Deviatore
	Presa 10A
	Punto luce generico applique o centro a soffitto

PIANTA PIANO SECONDO

Le plafoniere 2x36W negli uffici sono alimentate con accensioni separate una per ogni tubo, in modo da parzializzare il livello luminoso

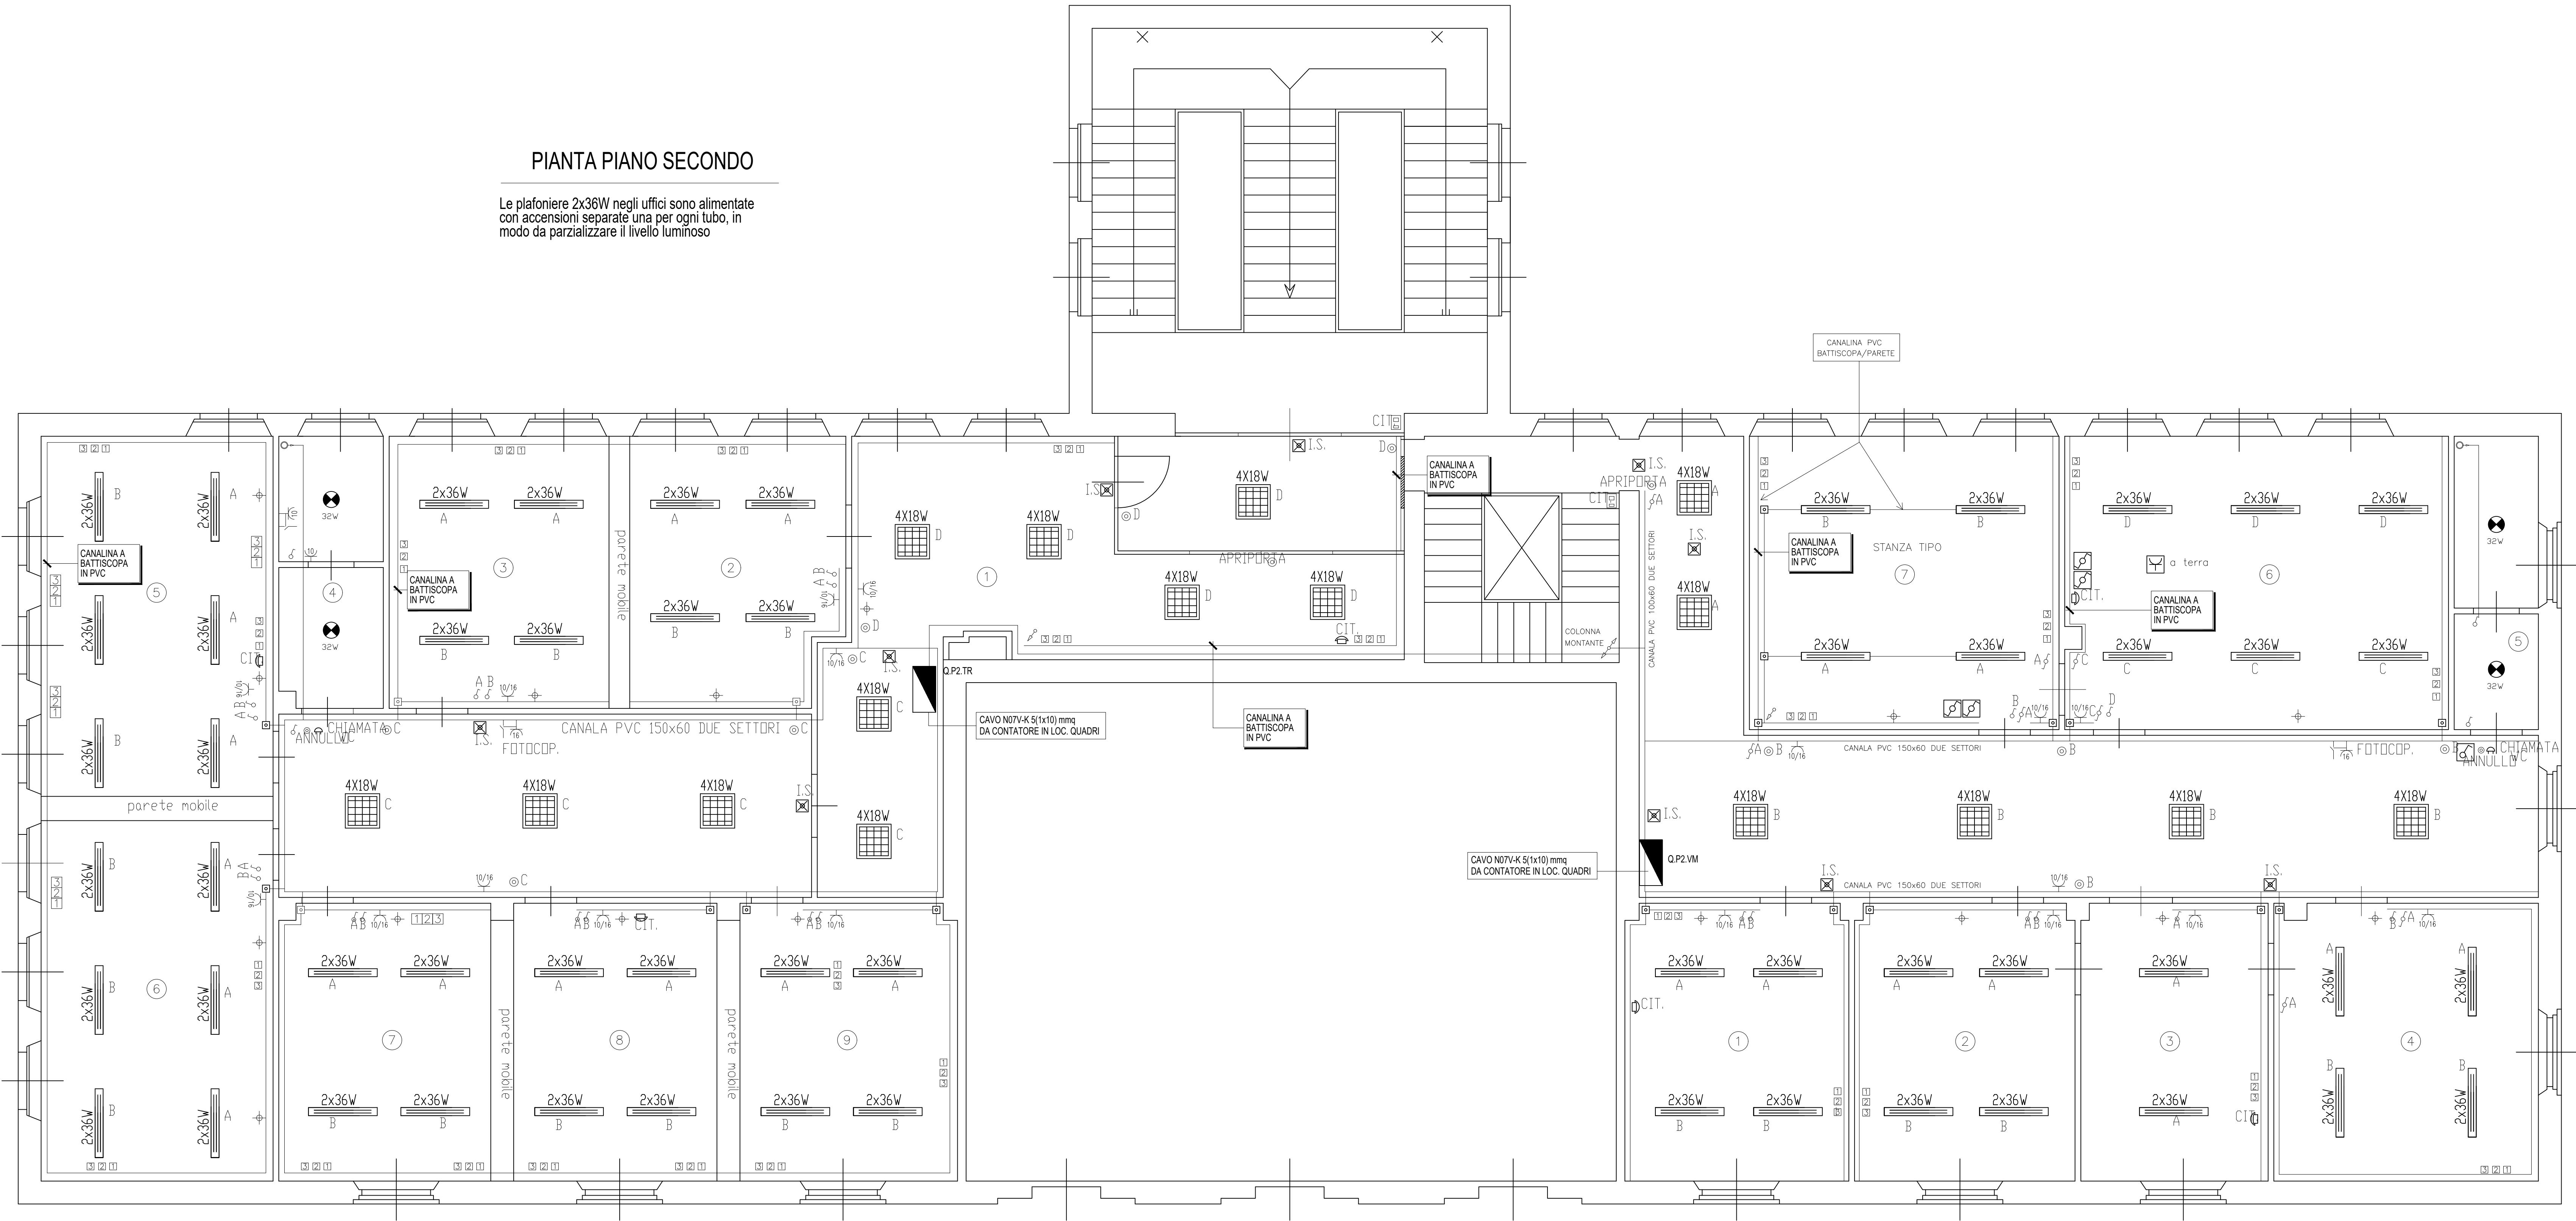

PIANTA PIANO TERZO

Le plafoniere 2x36W negli uffici sono alimentate con accensioni separate una per ogni tubo, in modo da parzializzare il livello luminoso

