



SEZIONE 2-2

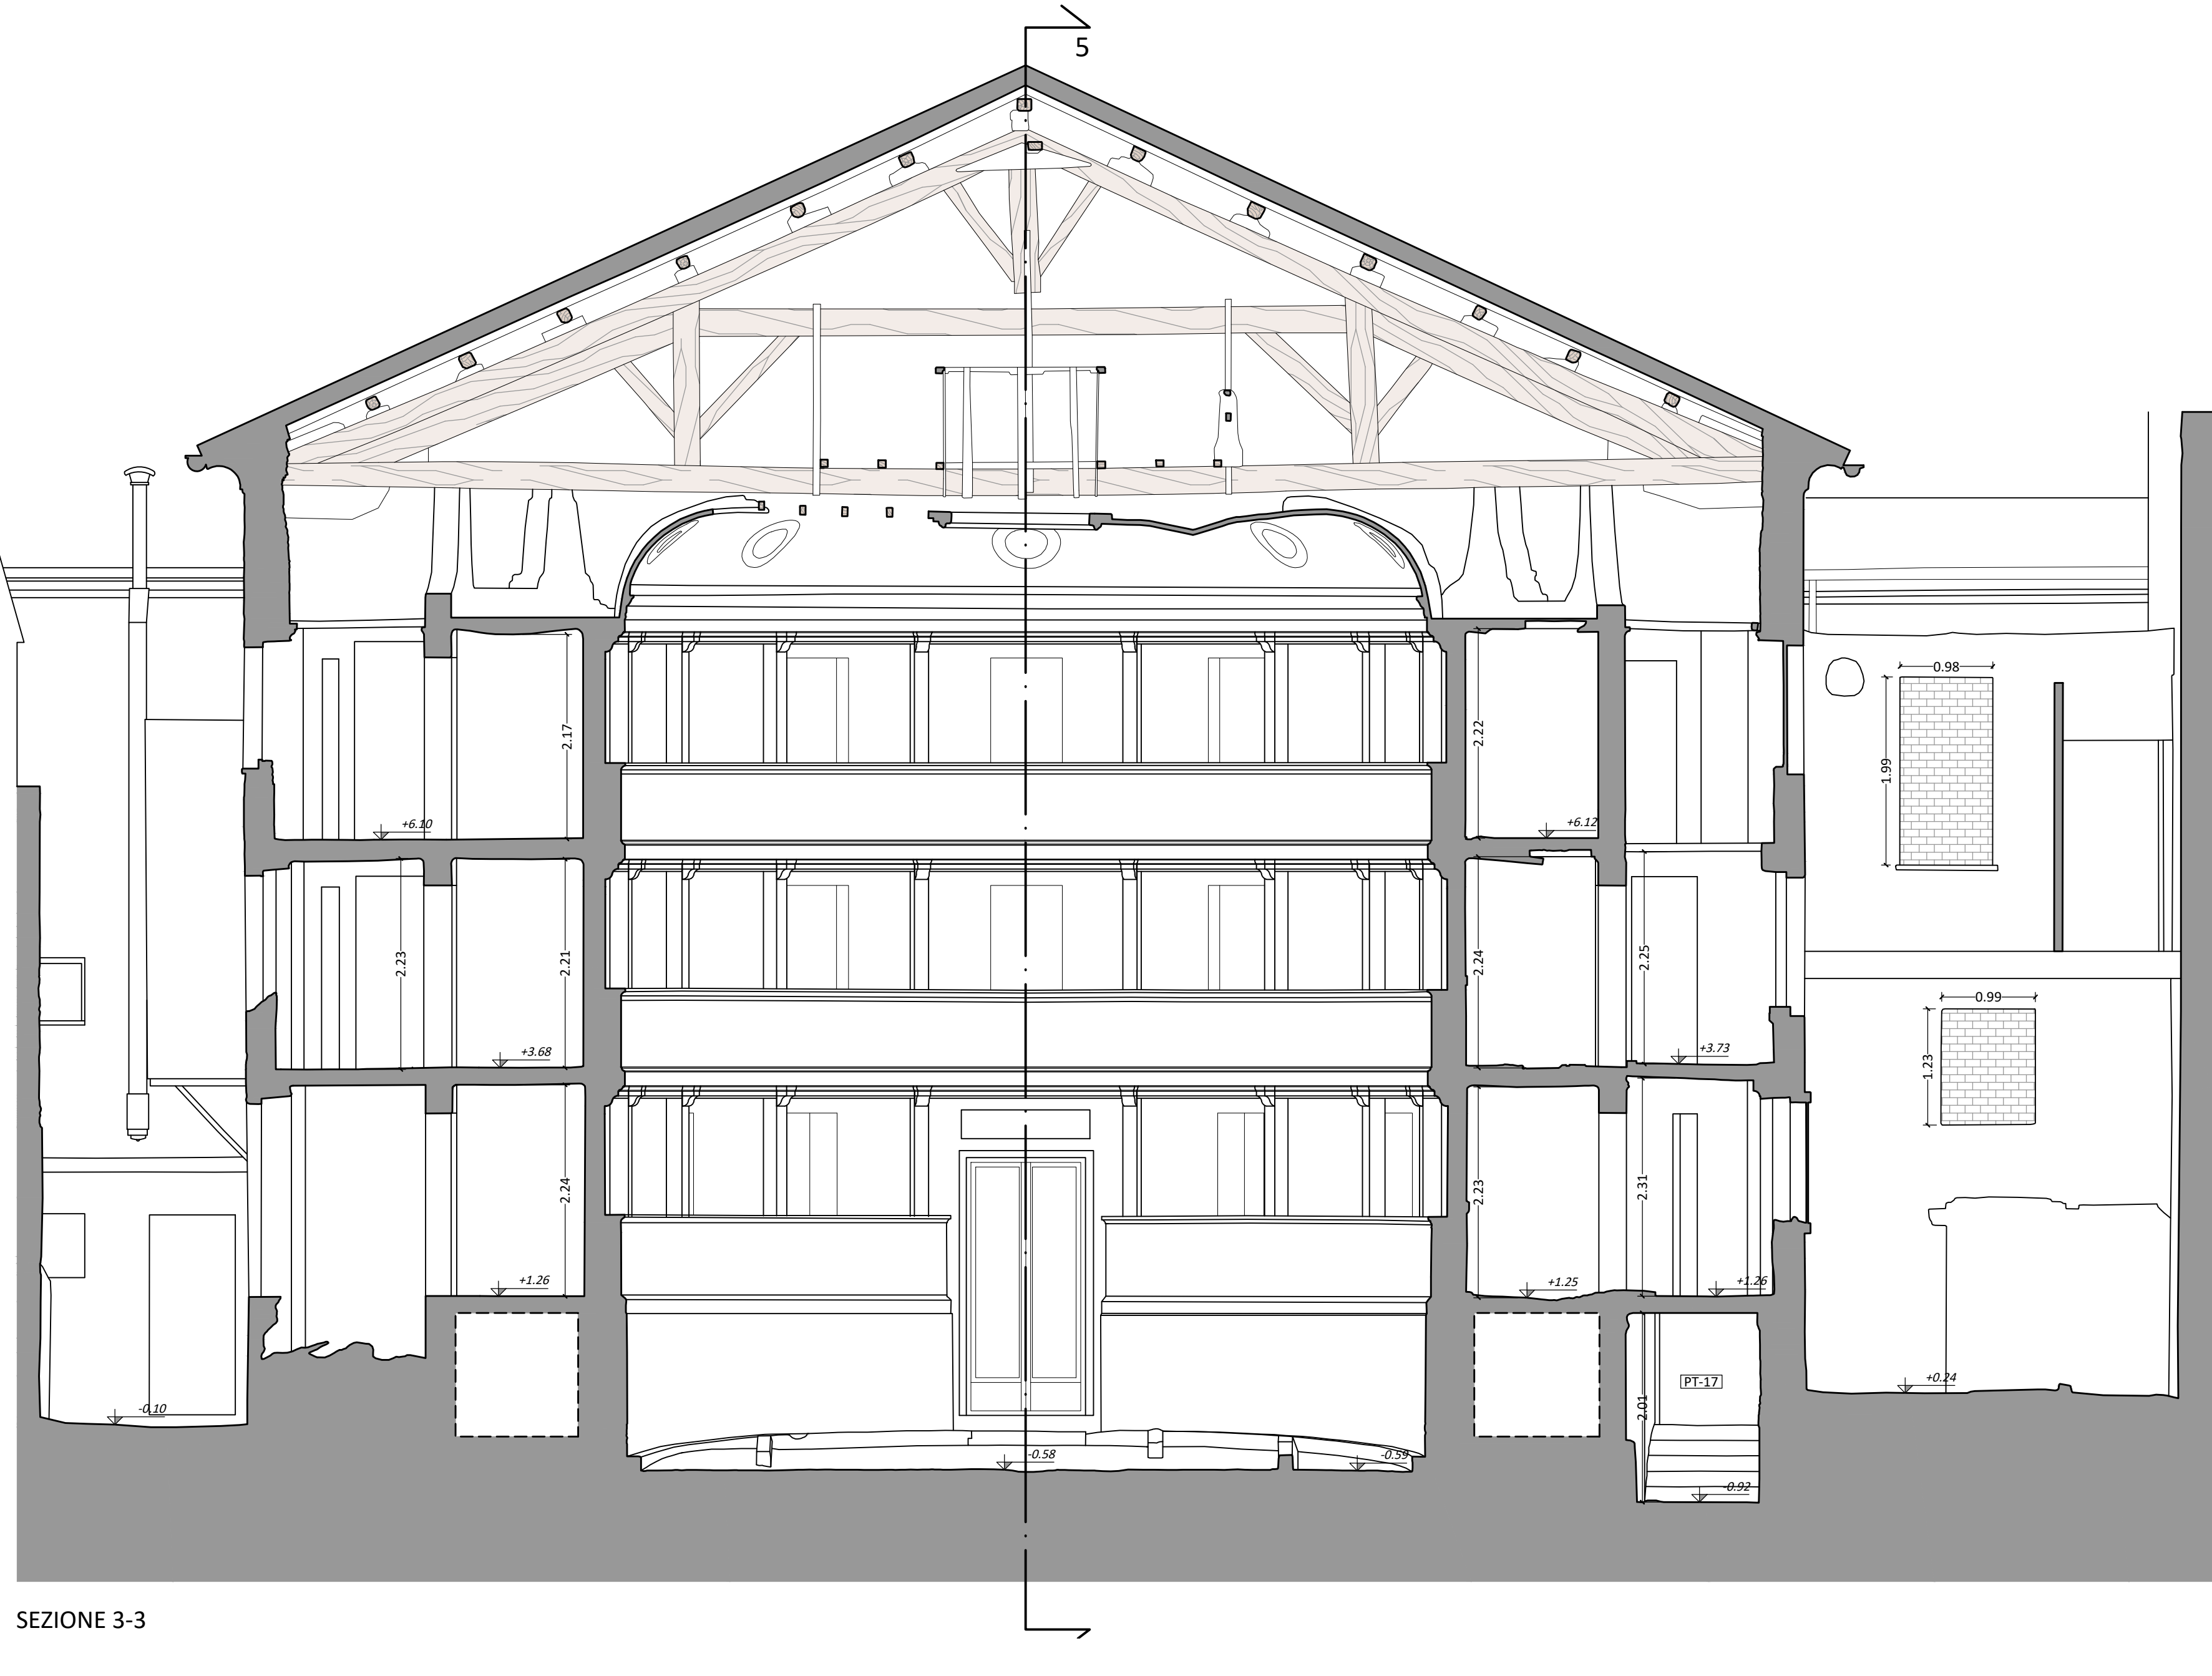


SEZIONE 3-3

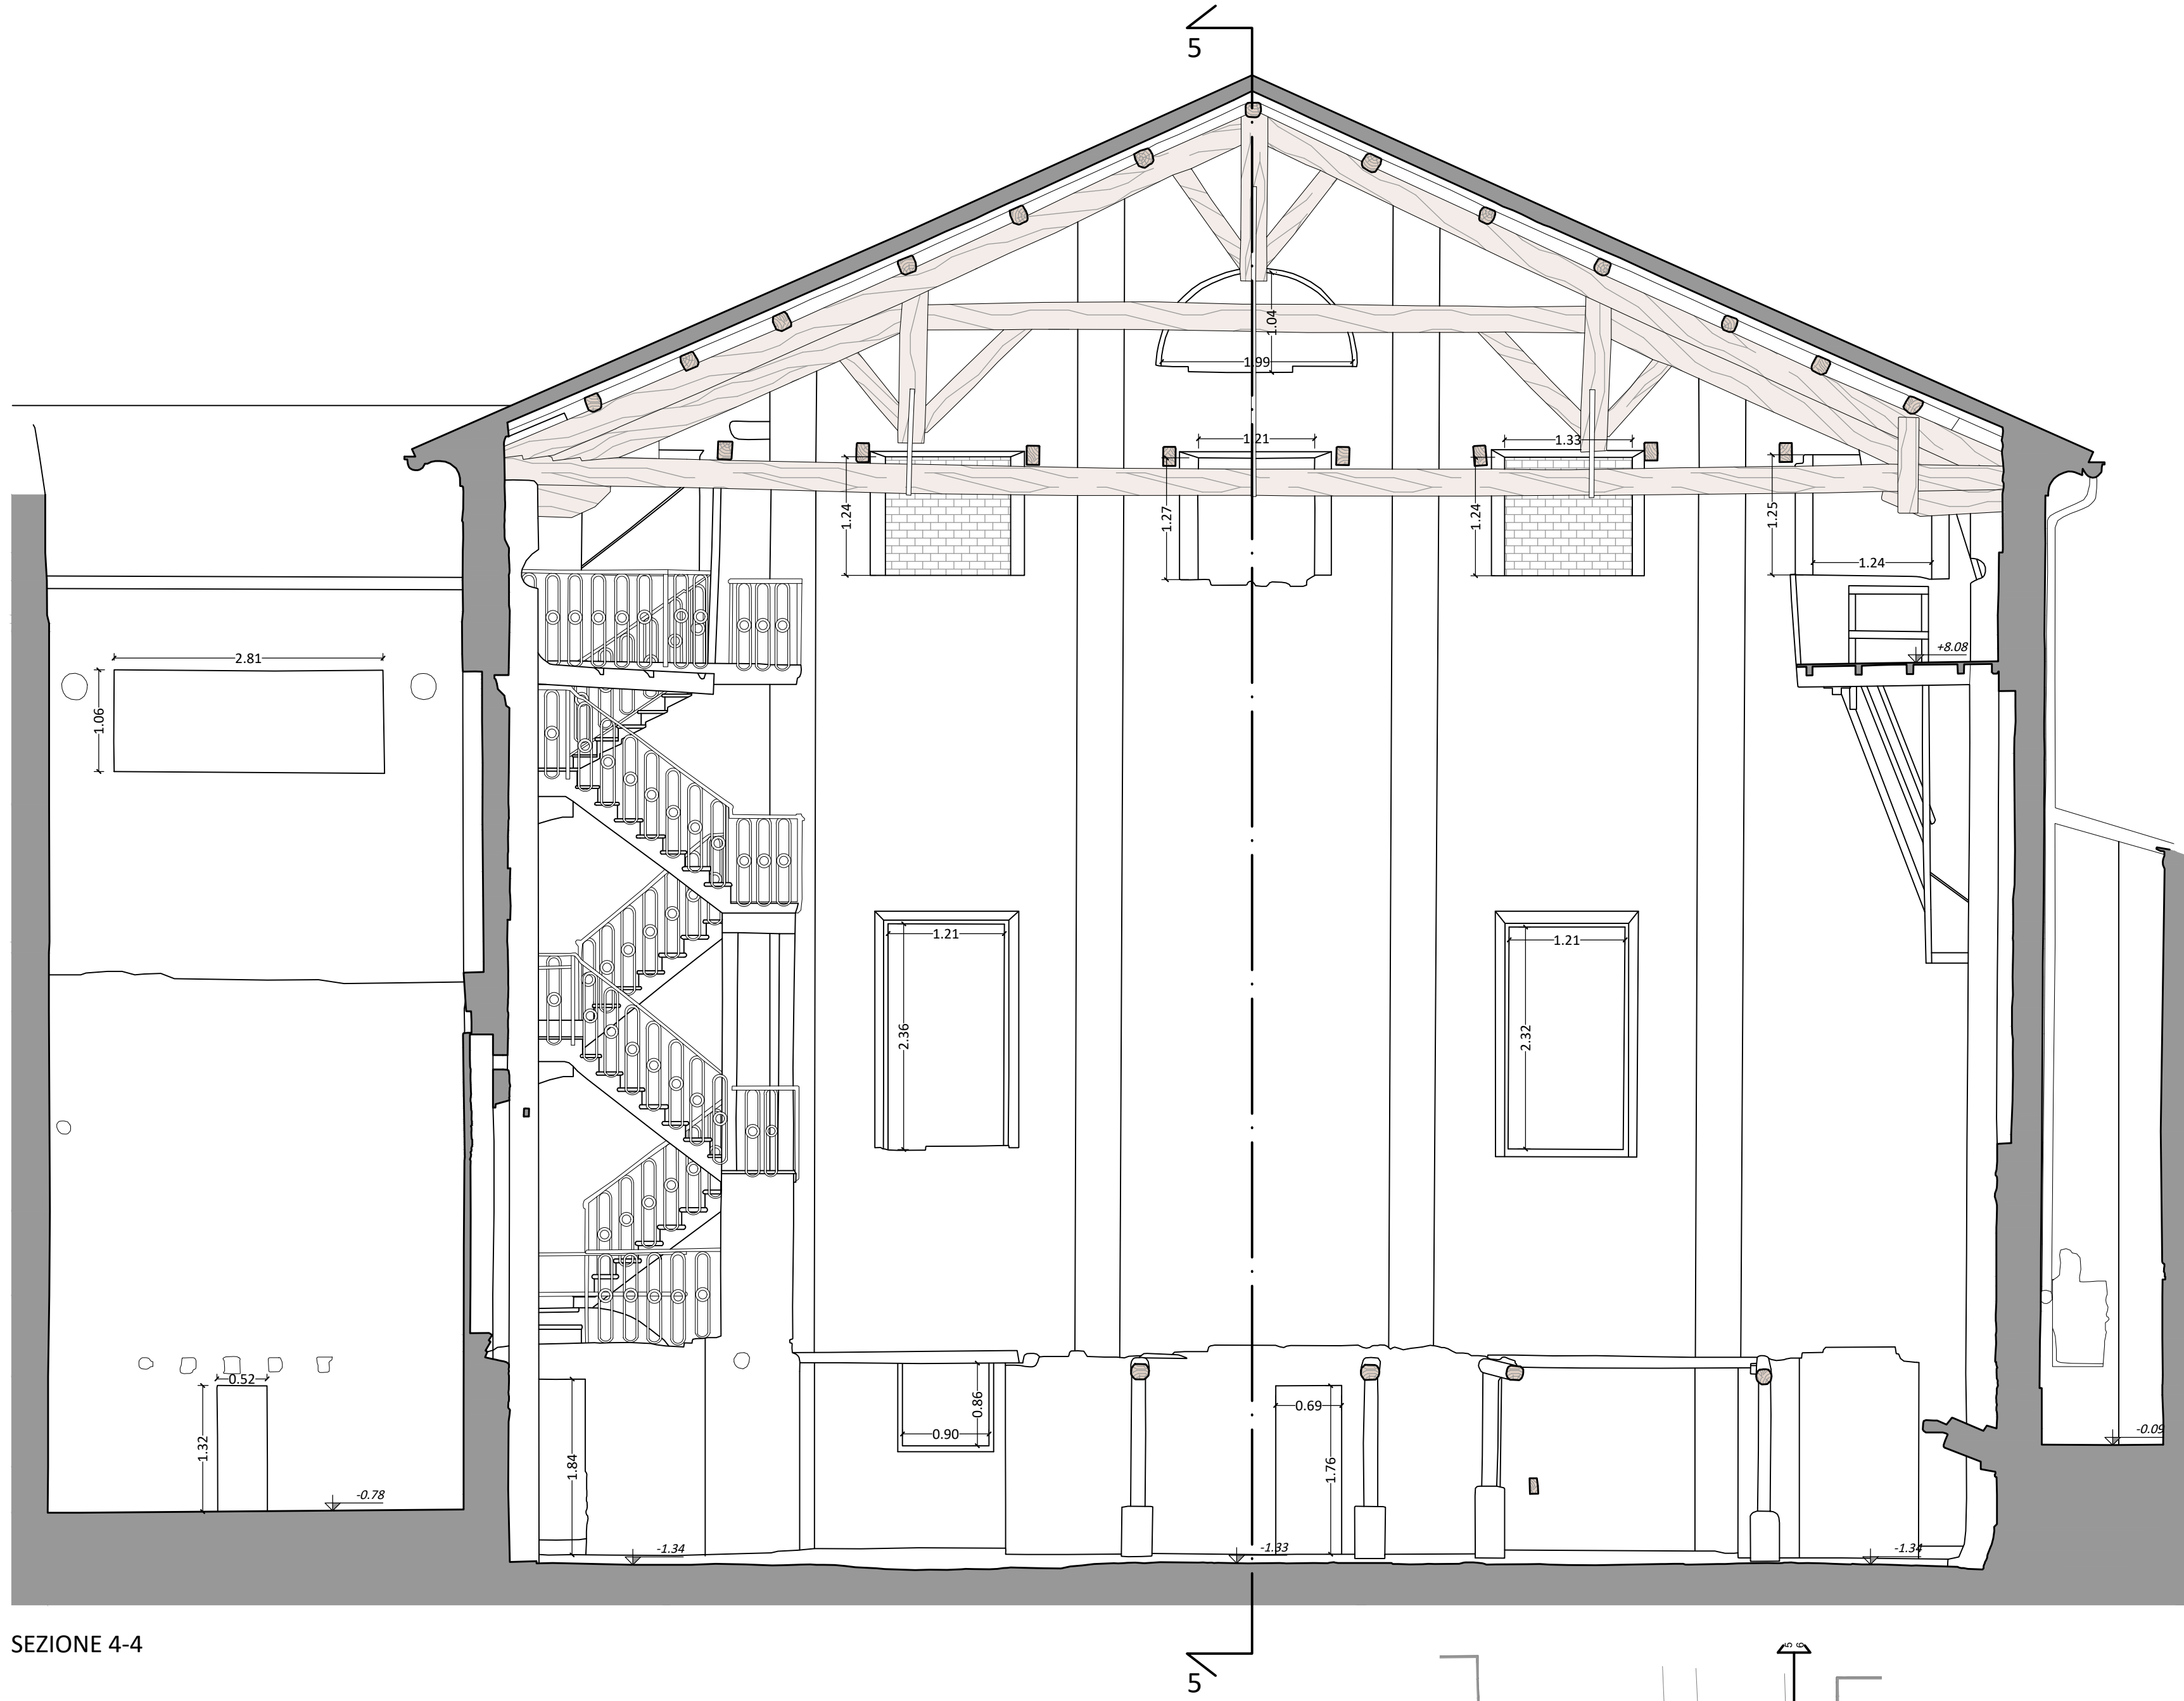


SEZIONE 4-4



SEZIONE 1-1

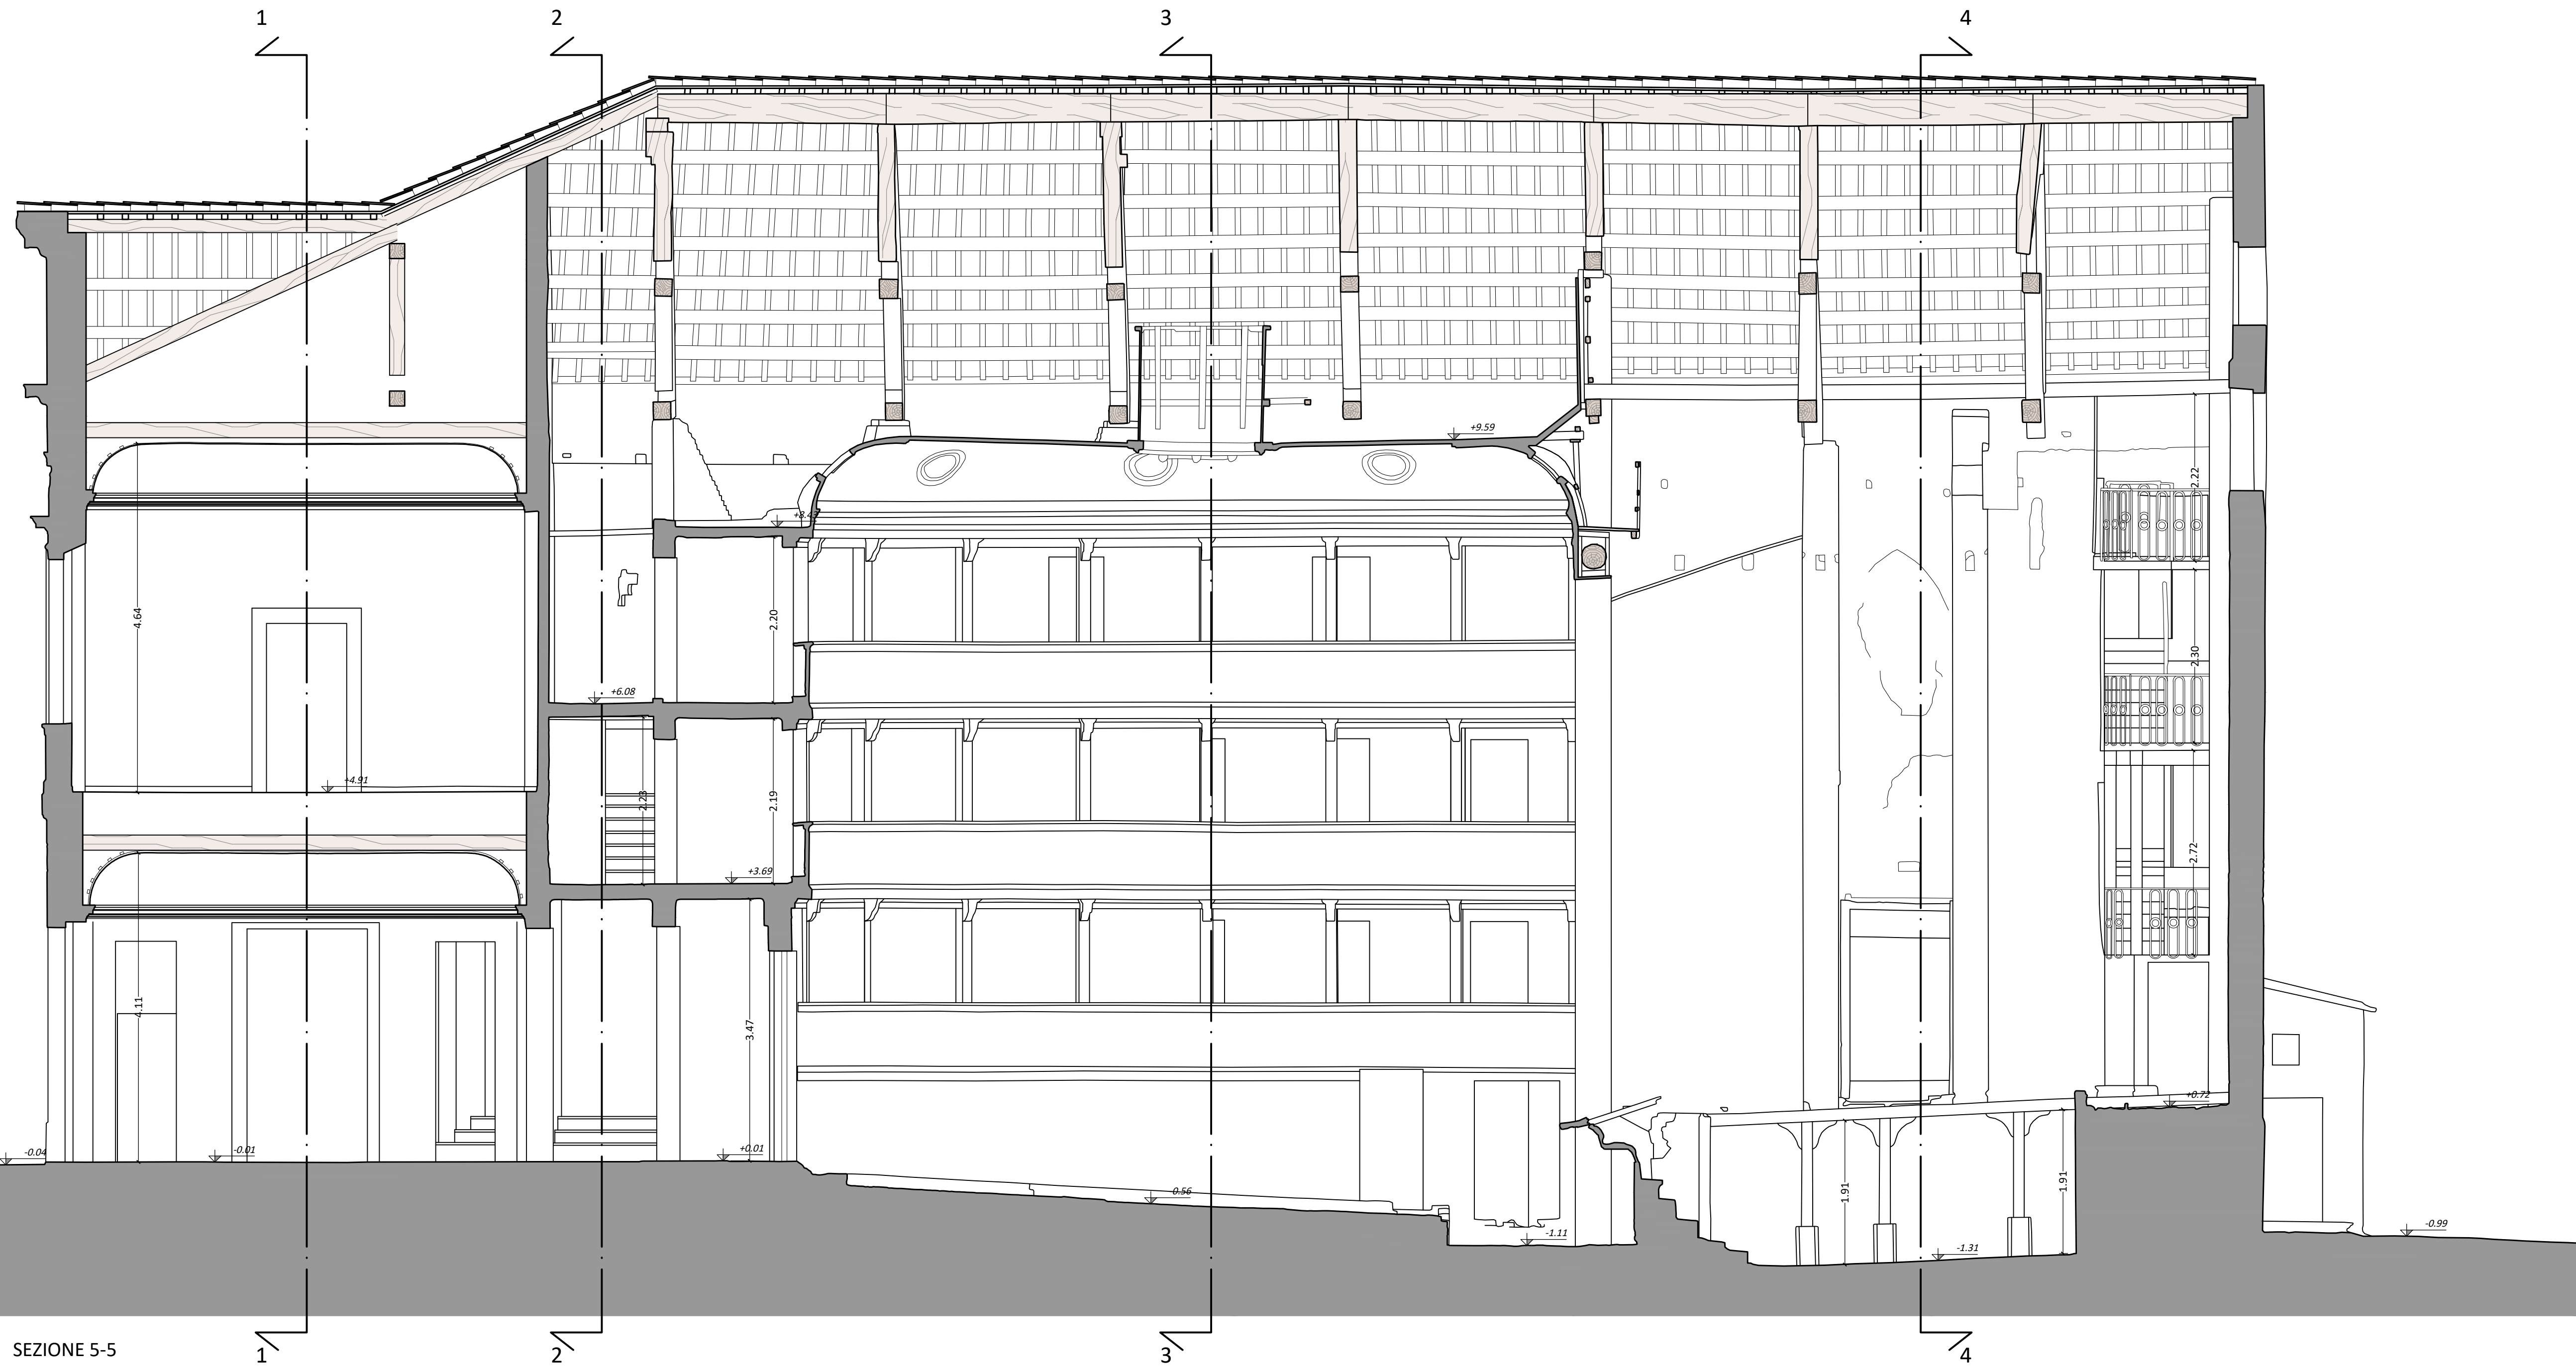

SEZIONE 5-5

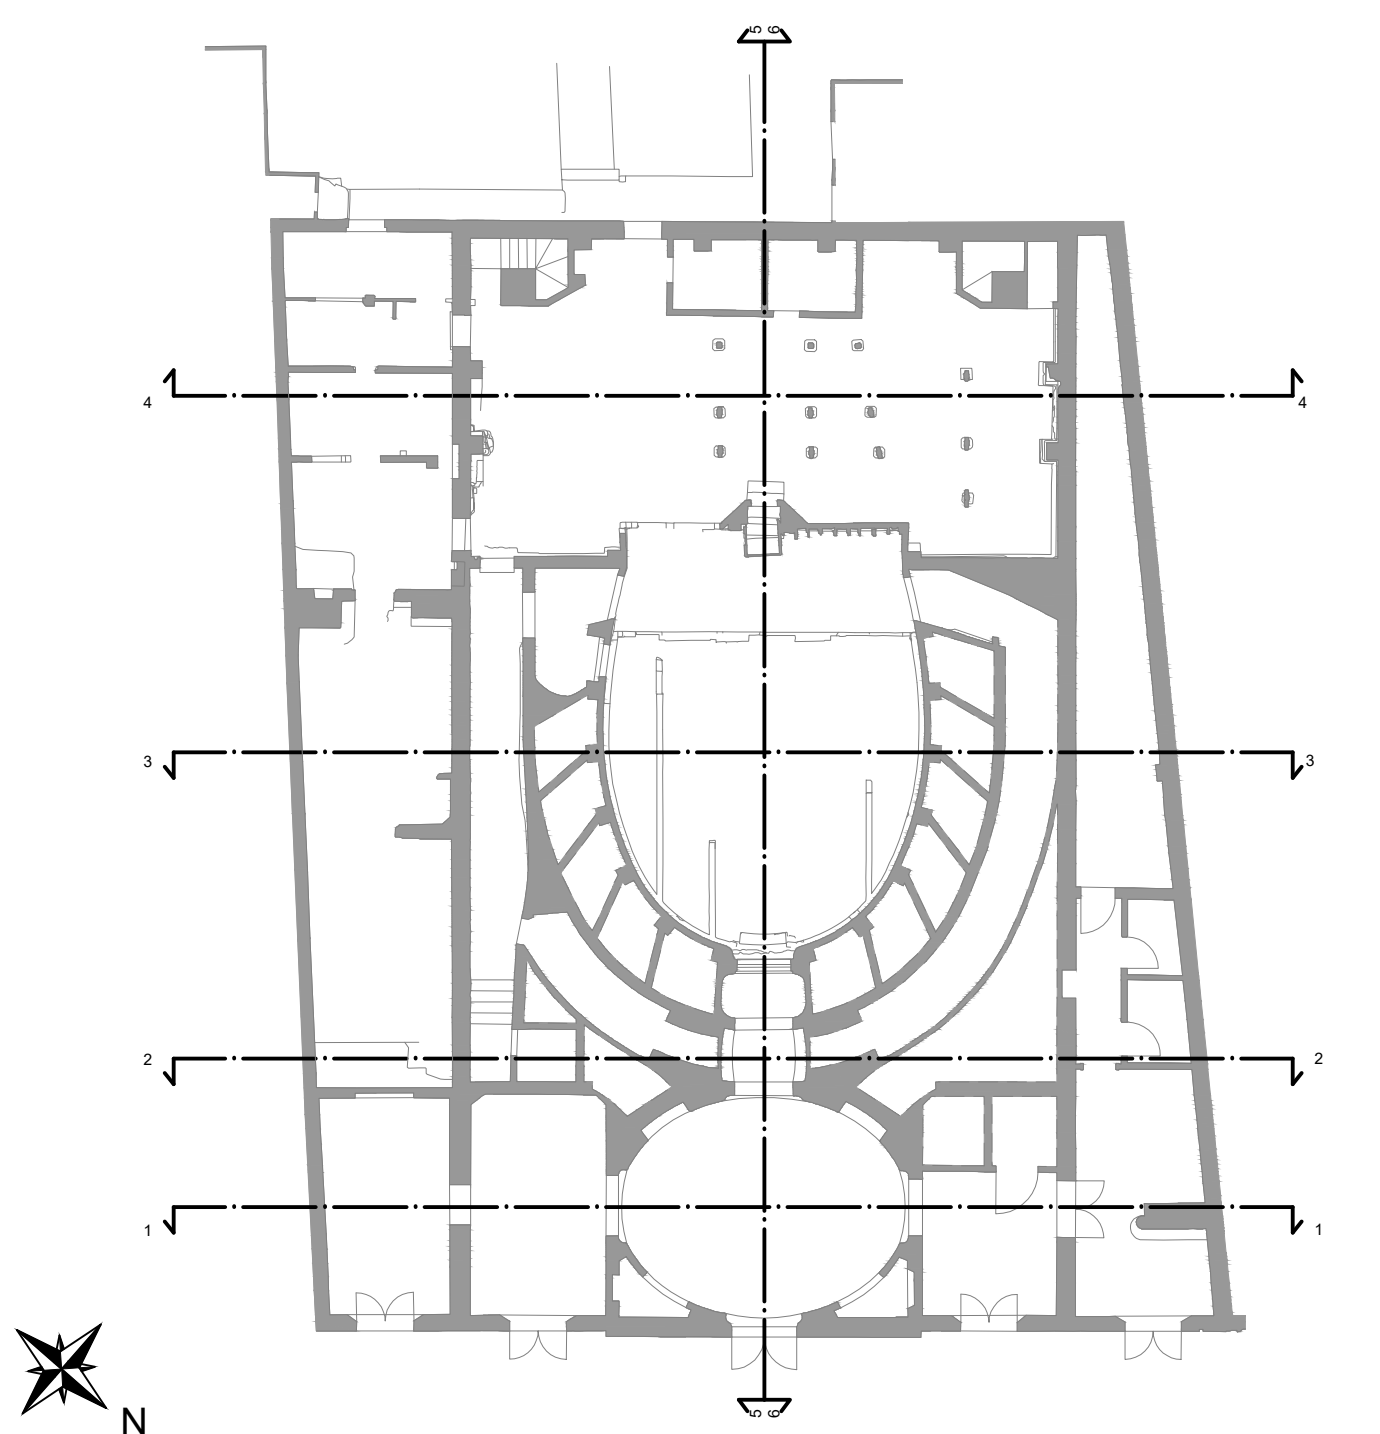

COMMITTENTE: **COMUNE DI PORTOMAGGIORE**

LAVORI DI RESTAURO E RECUPERO DEL PICCOLO TEATRO DELLA CONCORDIA
Corso Vittorio Emanuele II, 52 - Portomaggiore (FE)

PROGETTO ESECUTIVO

Raggruppamento temporaneo di progettisti

Capogruppo, progetto architettonico, strutturale, impiantistico, sicurezza e prevenzione incendi:

Studio Berlucchi srl
Corso Senni-Rossi 4 - 42122 Berceto
Tel. +39 059 291583 - E-mail: restaura@studioberlucchi.it
Ing. Nicola Berlucchi, Ing. Nicola Fumagalli, Arch. Samuele Ferlicca
Arch. Flavia Mazzanti, Ing. Annamaria Foglioli, Ing. Mariana Nicolini, Ing. Gennaro Minerva
Consulente impianti: Ing. Raphael Caratti

Professionista scenotecnico:
Ing. Silvano Cova
Via Mancini 2 - Torino

Tecnico acustico:
Ing. Cesare Trebesch
Via del Canale 2 - Brescia

Responsabile del procedimento:
Ing. Luisa Cesari

Timbro e firma del responsabile:

DATA	REVISIONE	NOME FILE	DS	CONTR.	APPR.
09-2021	1	C236_R_EA_006_rivis.dwg	PM-MN	NF	NI
07-2021	2	C236_R_EA_006.dwg	PM-MN	NF	NI

TITOLO:
RILIEVO
Sezioni

ELABORATO
C236 R EA 006 A

SCALA: 1:50

A TERMINE DELLE VICENDI LEGGI SUI DIRITTI DI AUTORE QUESTO DOGARIO NON PUO' ESSERE COPIATO O RIPRODOTTO SENZA L'AUTORIZZAZIONE DEL PROGETTISTA