



PIANTA SECONDO ORDINE DEI PALCHI

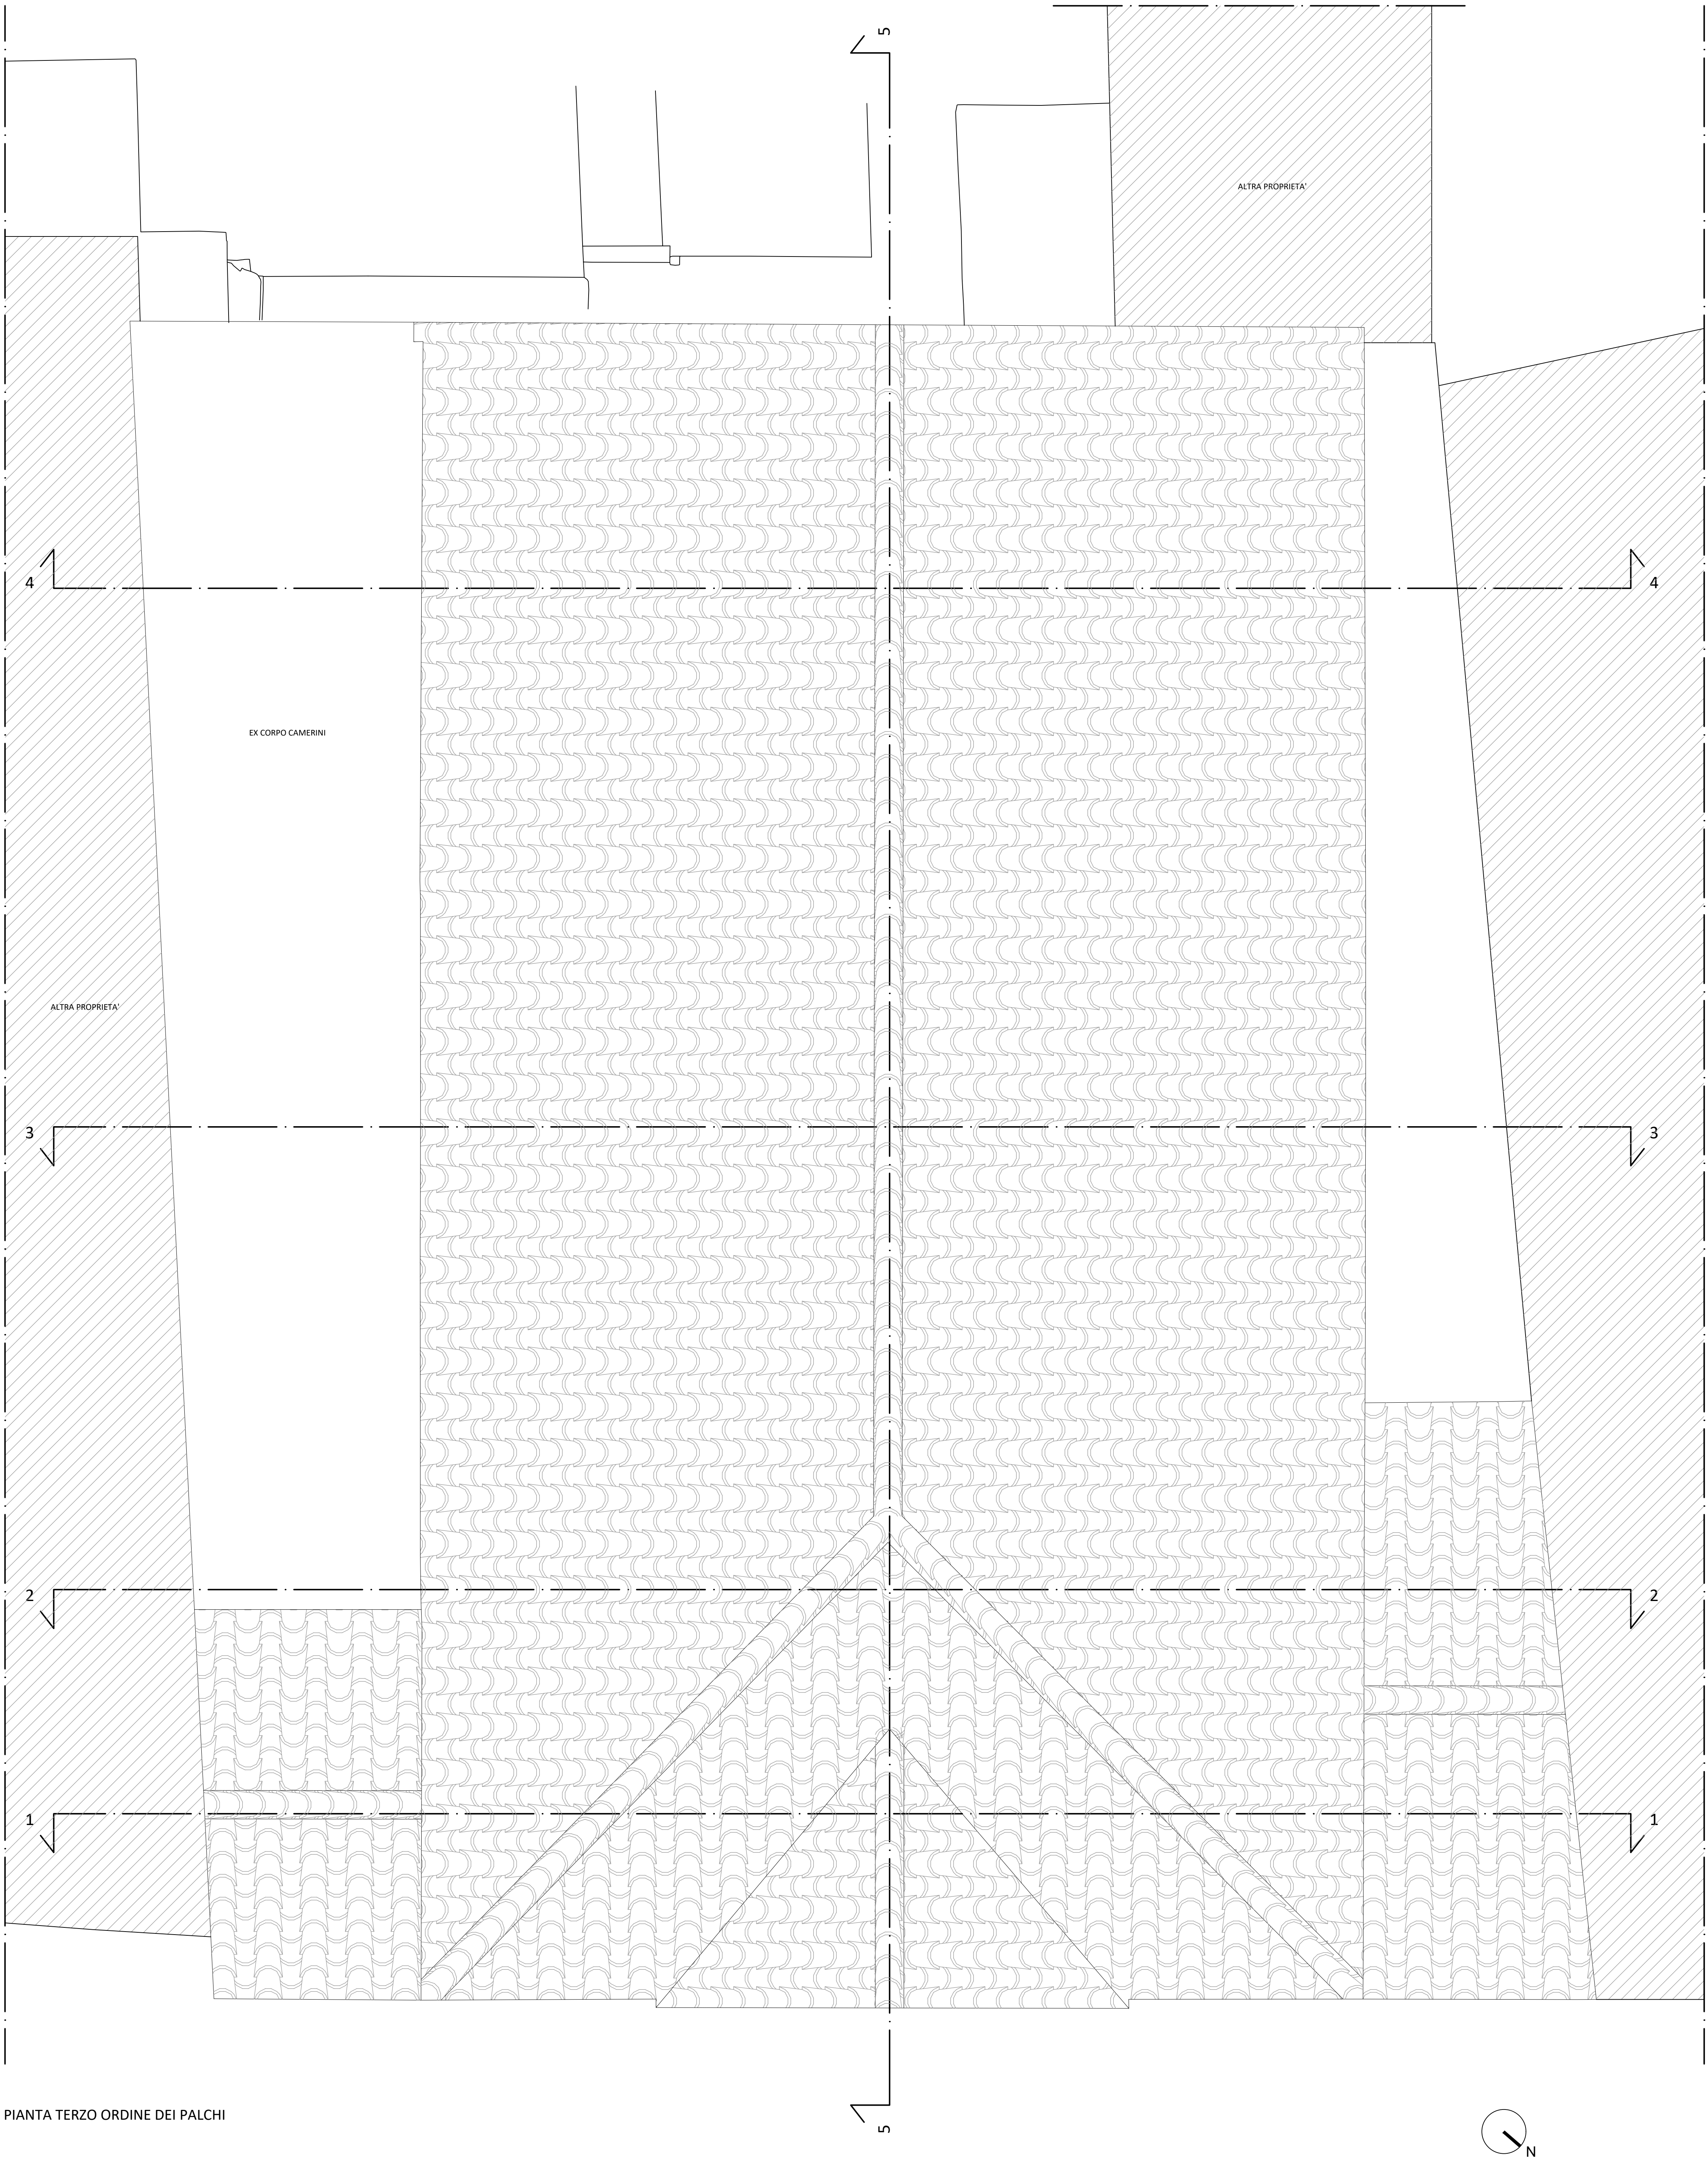

PIANTA TERZO ORDINE DEI PALCHI

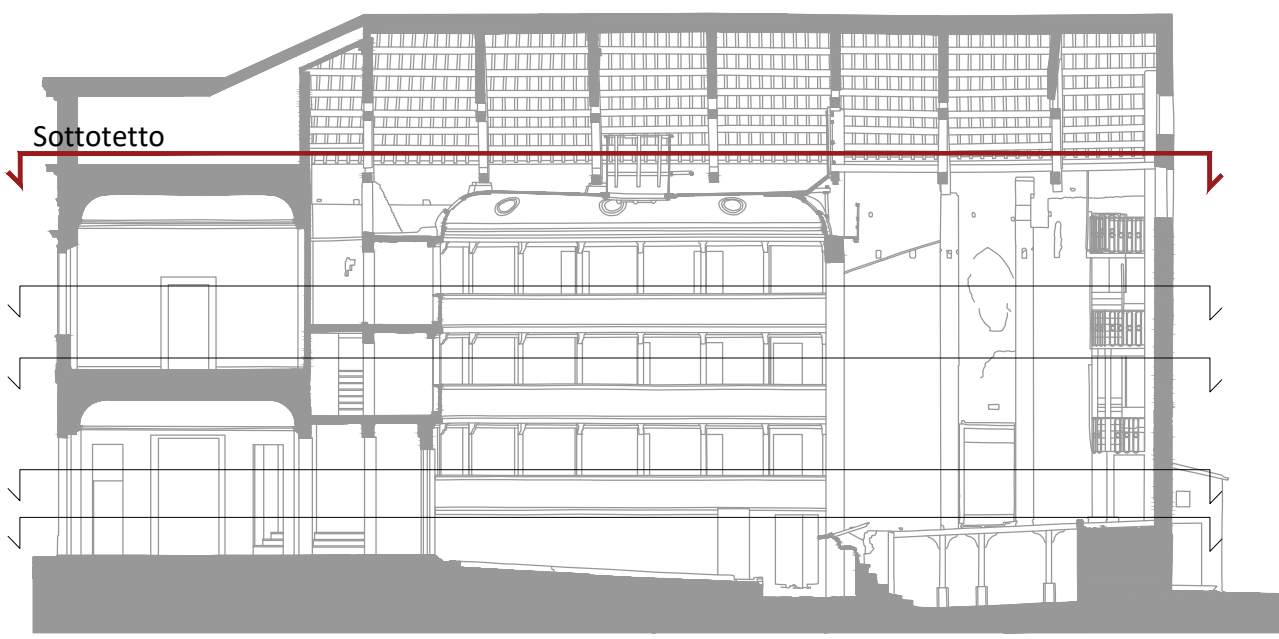

COMMITTENTE:

COMUNE DI PORTOMAGGIORE

LAVORI DI RESTAURO E RECUPERO DEL PICCOLO TEATRO DELLA CONCORDIA  
Corso Vittorio Emanuele II, 52 - Portomaggiore (FE)

PROGETTO ESECUTIVO

Raggruppamento temporaneo di progettisti

Capogruppo, progetto architettonico, strutturale, impiantistico, sicurezza e prevenzione incendi:

Studio Berlucci srl  
Contrada Sesto Rizzo 4 - 41022 Berceto  
Tel: +39 030 291583 - E-mail: [restaur@studioberlucchi.it](mailto:restaur@studioberlucchi.it)  
Ing. Nicola Berlucci, Ing. Nicola Fumagalli, Arch. Samuele Ferlicca  
Arch. Flavia Marzulli, Ing. Annamaria Taglioli, Ing. Mariana Napoli, Ing. Gemma Minerva  
Consulente impianti: Ing. Raphael Caratti

Professionista scenotecnico:  
Ing. Silvano Cova  
Via Mancini 2 - Torino

Tecnico acustico:  
Ing. Cesare Trebeschi  
Via del Canale 2 - Brescia

Responsabile del procedimento:  
Ing. Luisa Cesari

Timbro e firma del responsabile:

E									
D									
C									
B									
A	09-2021	Trasmissione e deposito del Rapporto Progettazione e Verifica Progettazione	C236_R_EA_002-004_rev0.dwg	FM-MN	NF	NF			
=	07-2021	prima emissione	C236_R_EA_002-004.dwg	FM-MN	NF	NF			
	DATA	REVISIONE	NOME FILE	DIS.	CONTR.	APPR.			

TITOLO:  
RILIEVO  
Pianta sottotetto  
Pianta copertura

TIMBRE E FIRMA:

CODICE COMMESSA	PRATICA	PIANTE	DISC. PROG.	NUMERO	REV.

SCALA:  
1:50

C236 R EA 004 A

A TERMINI DELLE VICENDI LEGGI SUI DIRITTI DI AUTORE QUESTO DOSSIERO NON PUO' ESSERE COPIATO O RIPRODOTTO SENZA L'AUTORIZZAZIONE DEL PROGETTISTA