
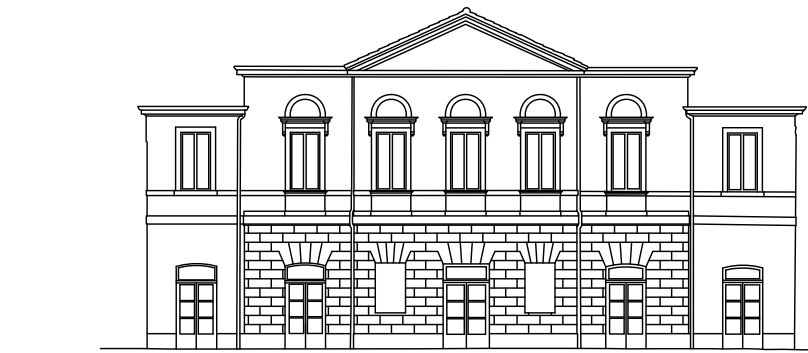


Sezione trasversale 4'

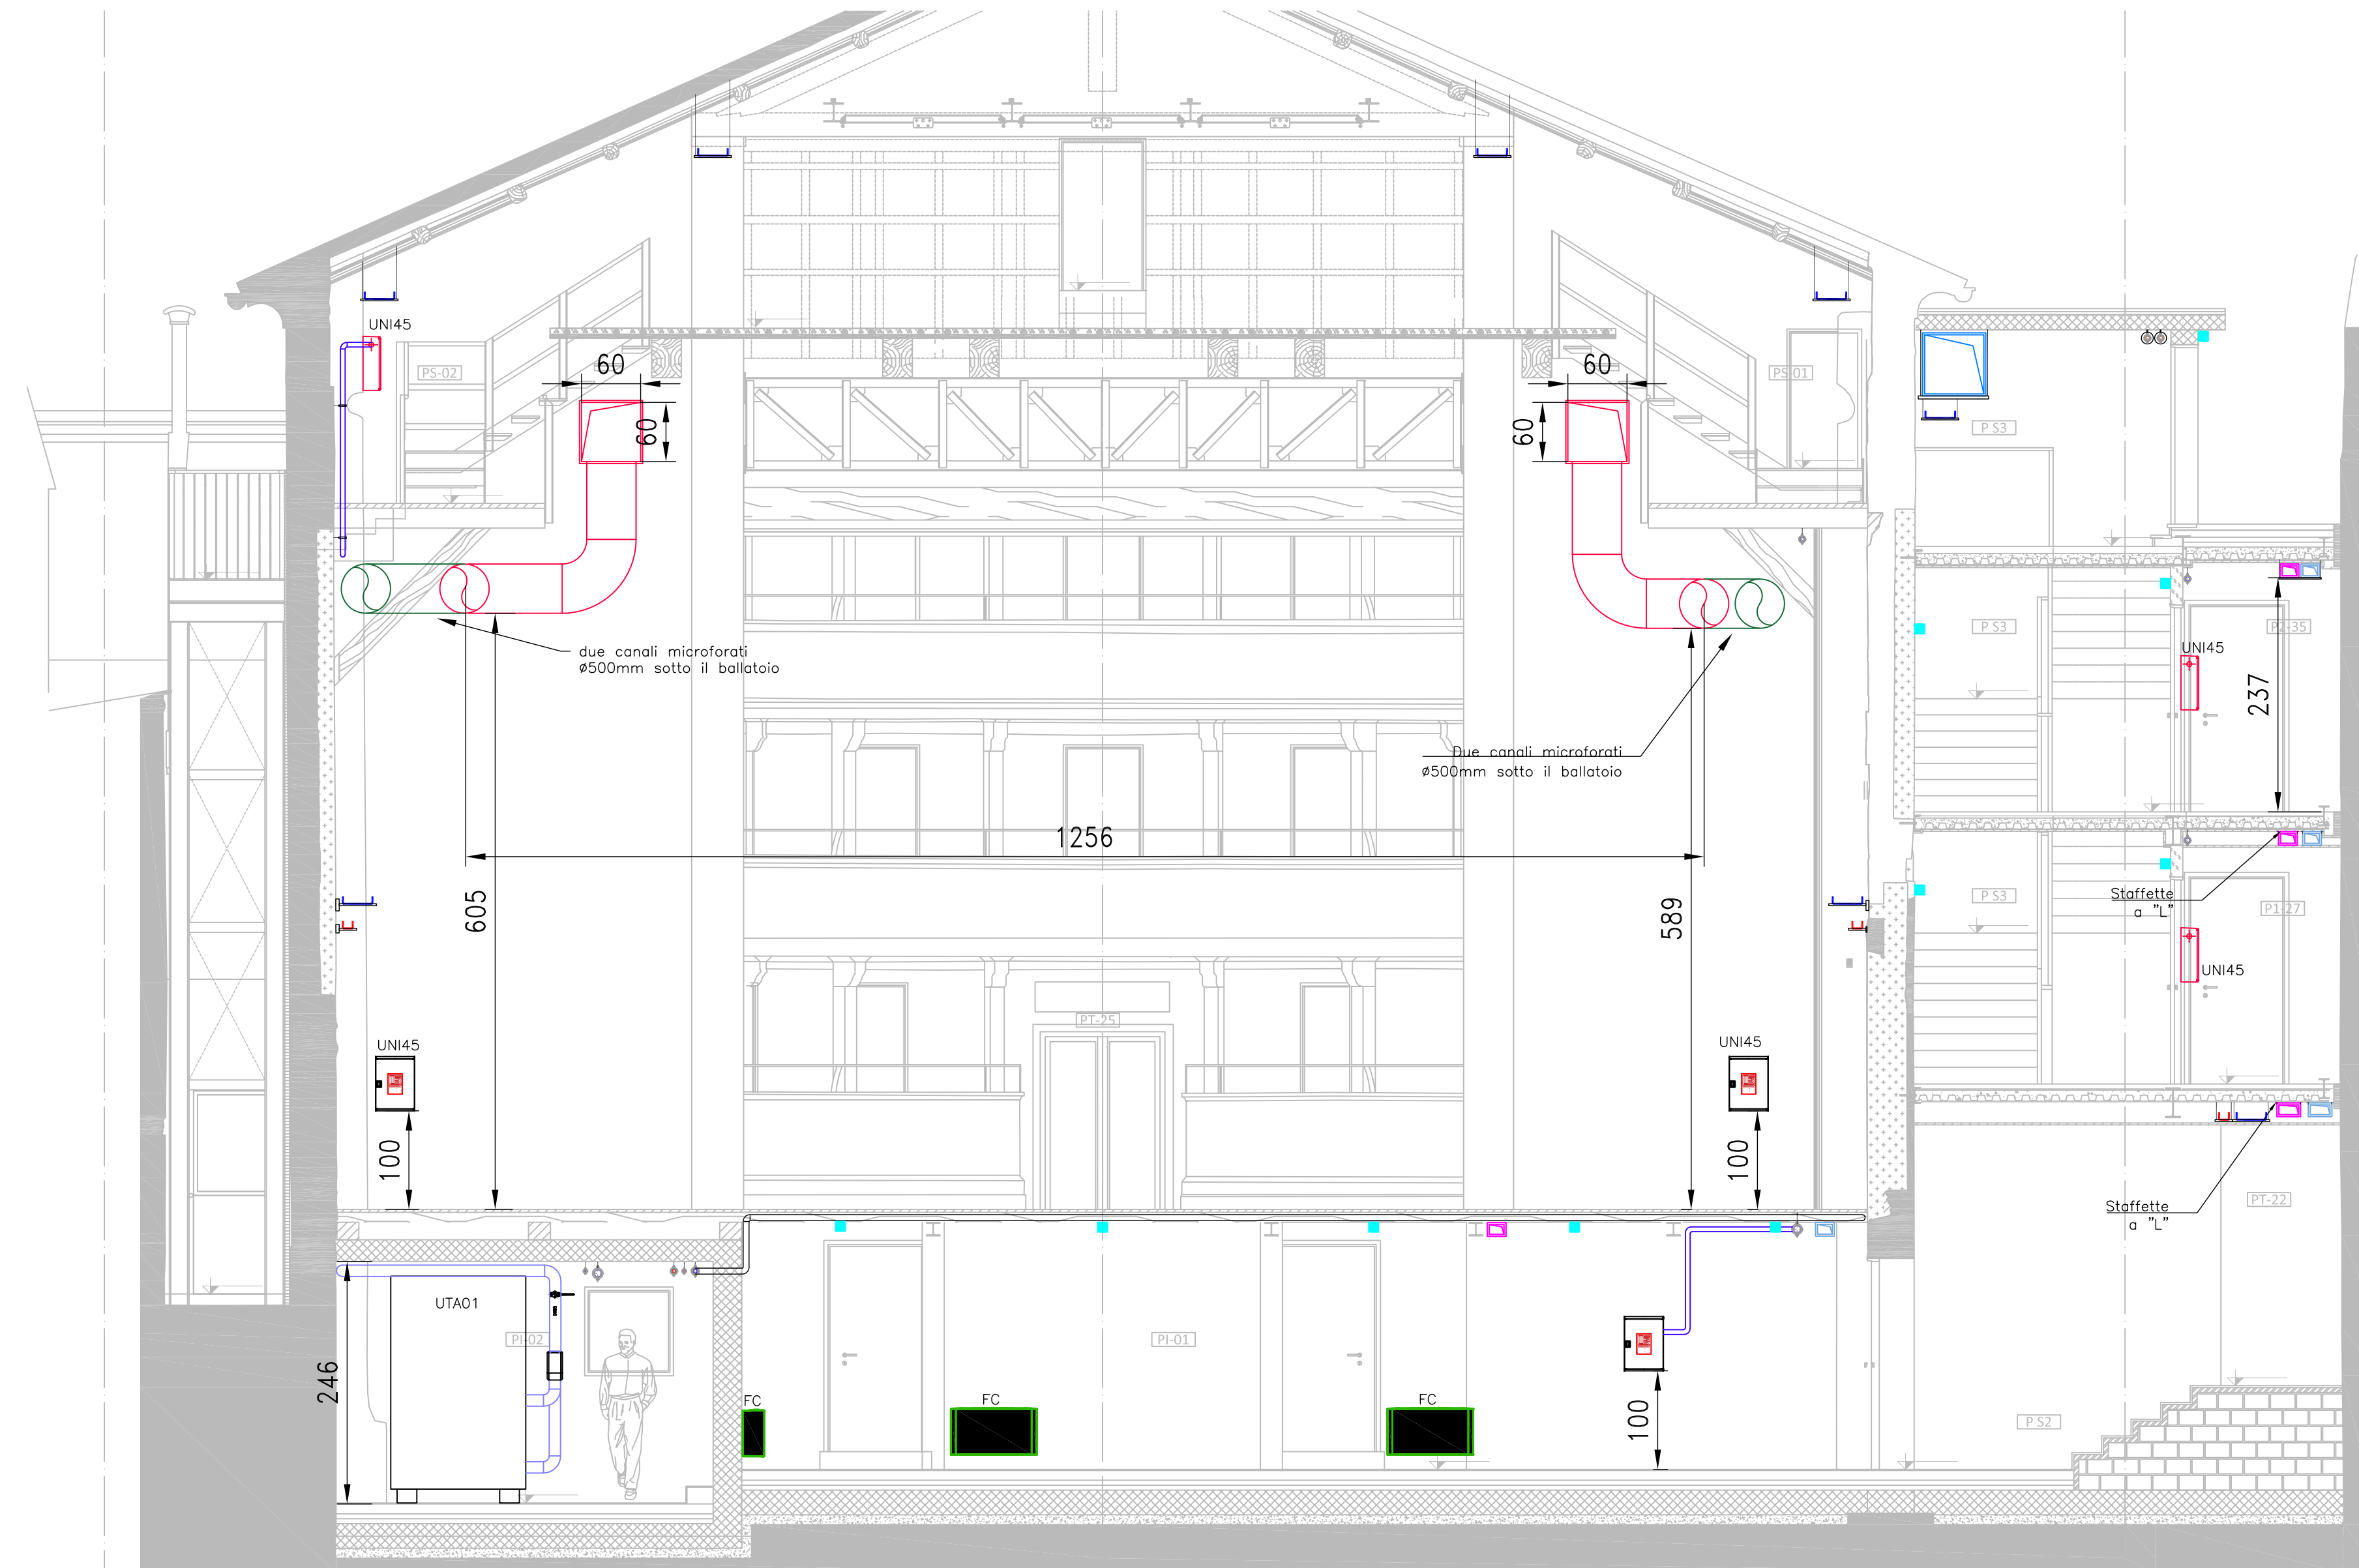

COMUNE DI PORTOMAGGIORE

PROGETTO ESECUTIVO

studio •

Tecnico acustico:

Ing. Cesare Trebeschi
Via del Castello 1 - Brescia

Timbro e firma del responsabile:

E						
D						
C						
B						
A						
-	07-2021	prima emissione	PRJ0297_002.dwg	RC	RC	RC
	DATA	REVISIONE	NOME FILE	DIS.	CONTR.	APPR.

TIMBRO E FIRMA:					
CODICE COMMESSA	ELABORATO				
	PRATICA	PARTE	DISC. PROG.	NUMERO	REV.
C236	-	P	EI	02	-

A TERMINE DELLE VIGENTI LEGGI SUI DIRITTI DI AUTORE QUESTO DISEGNO NON PUO' ESSERE COPIATO O RIPRODOTTO SENZA L'AUTORIZZAZIONE DEL PROGETTISTA