
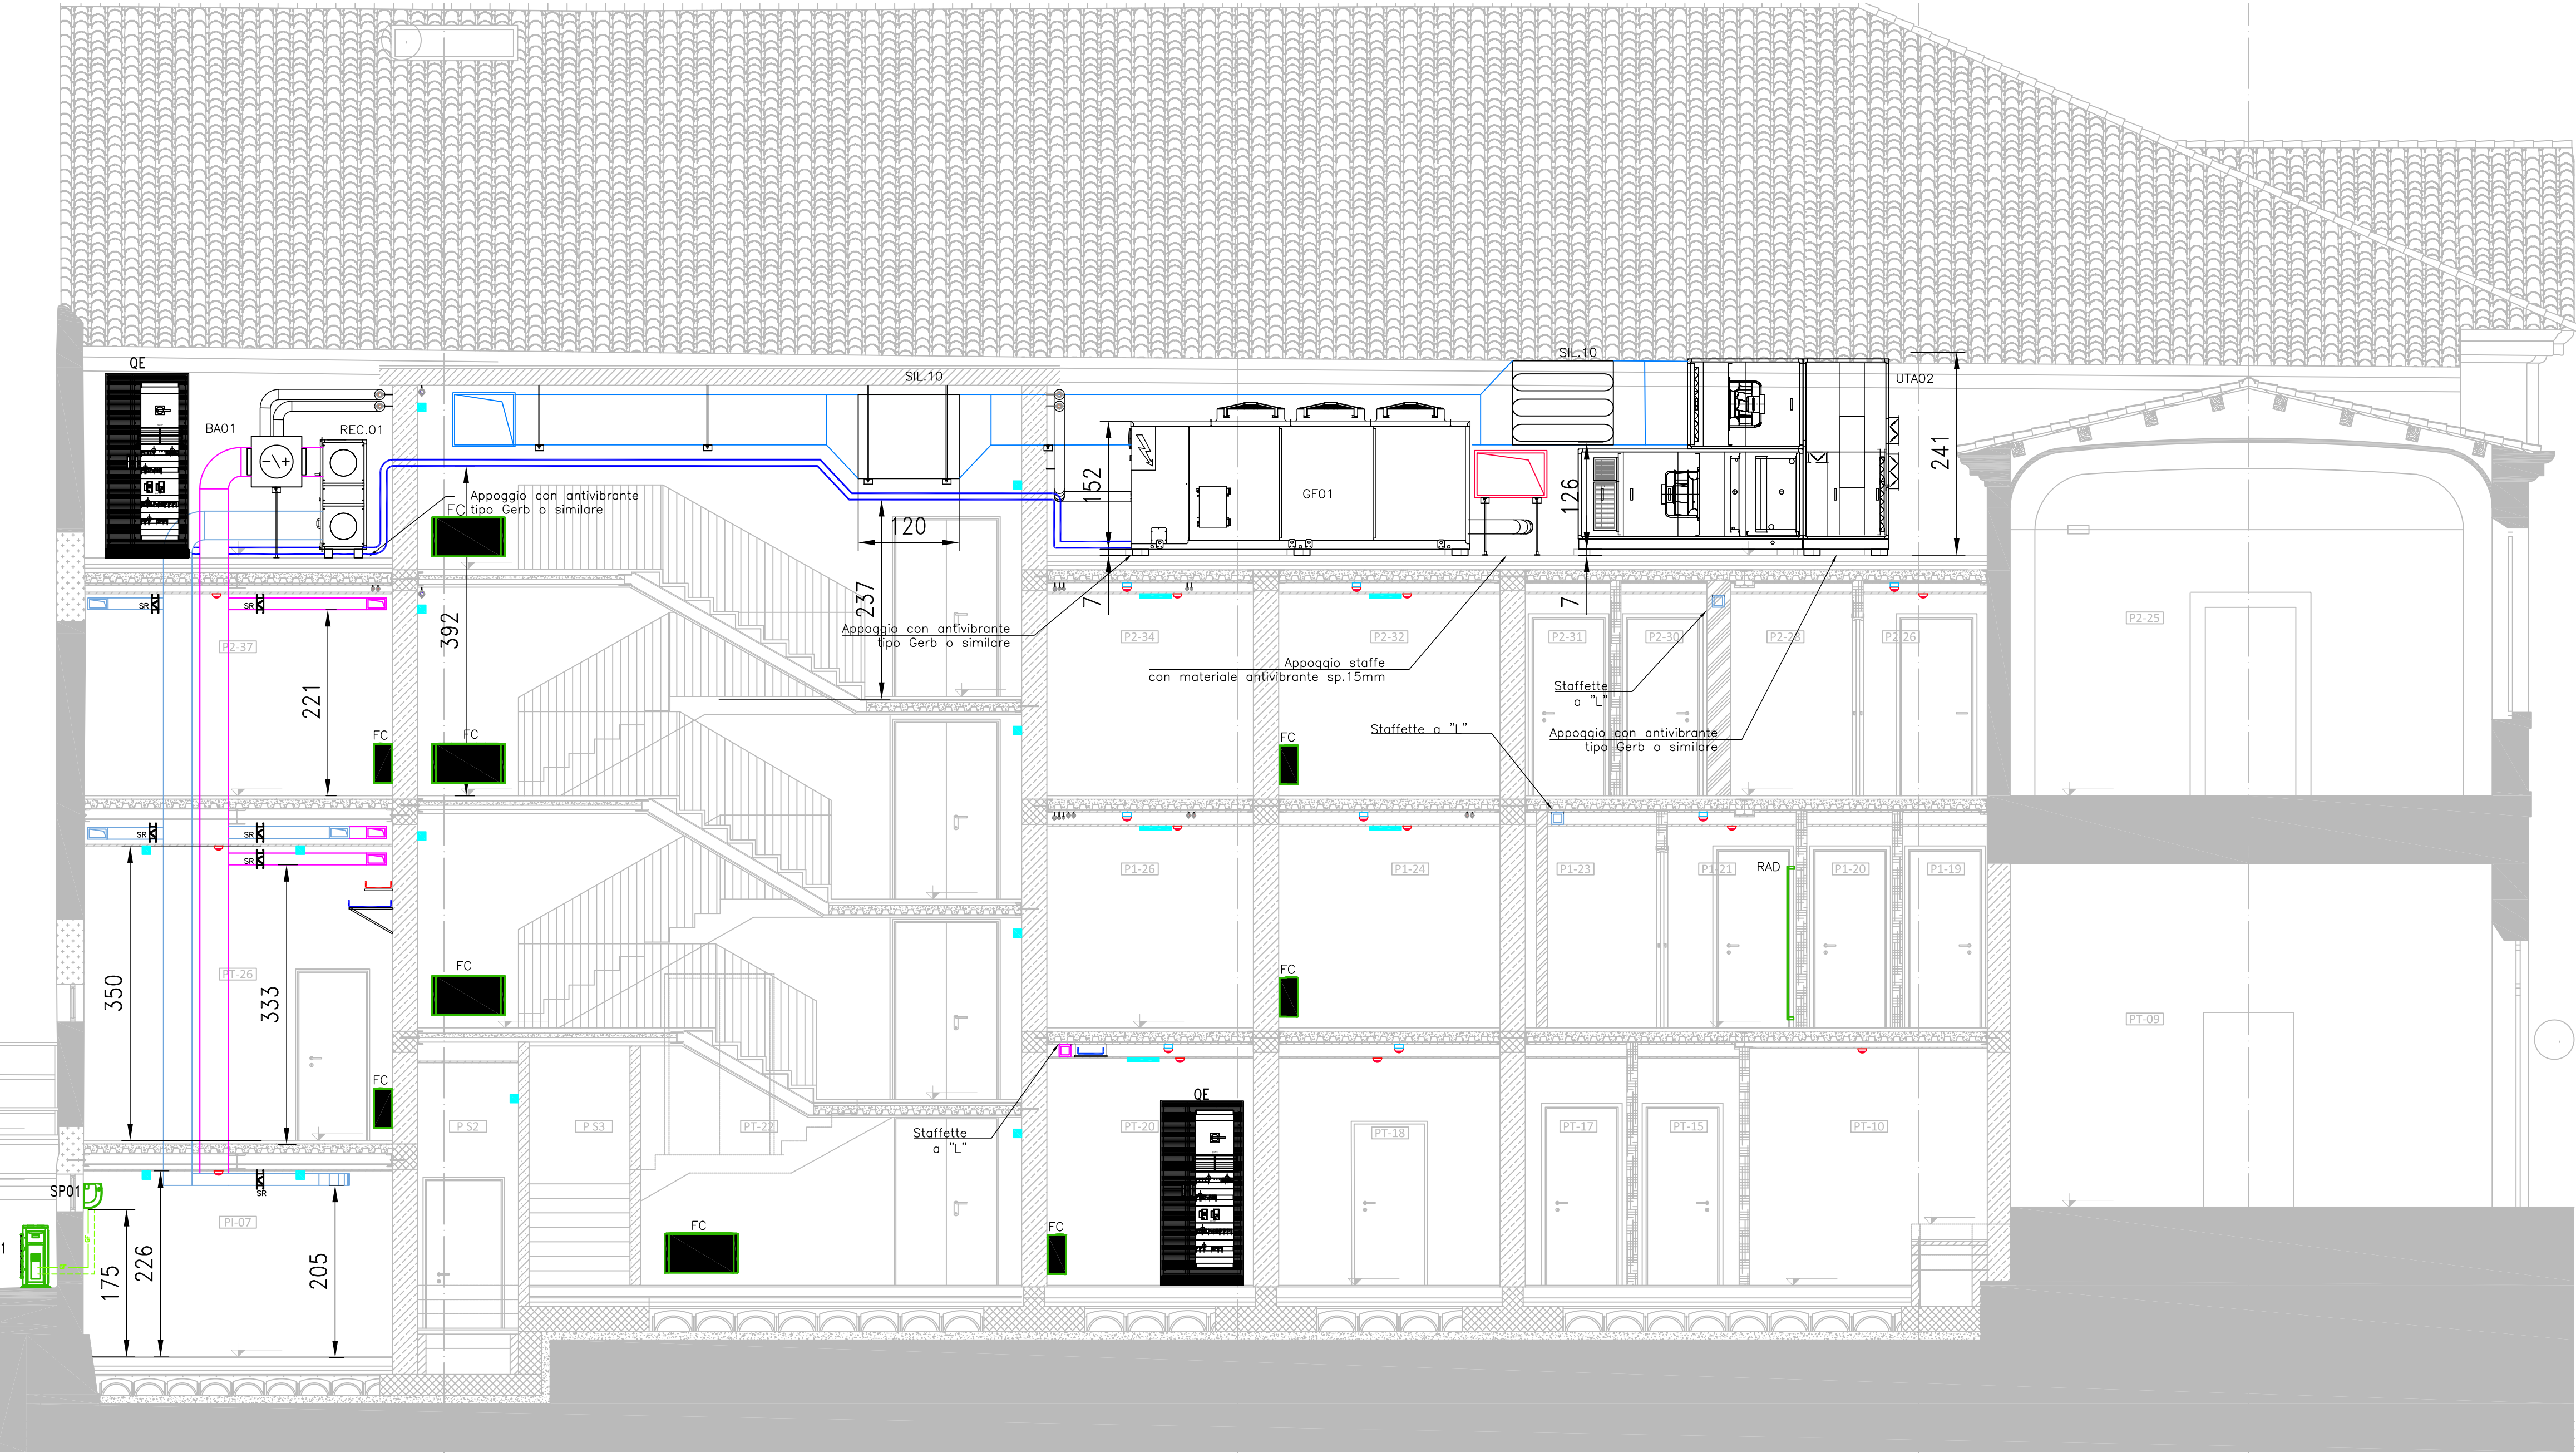


KEY LEGEND

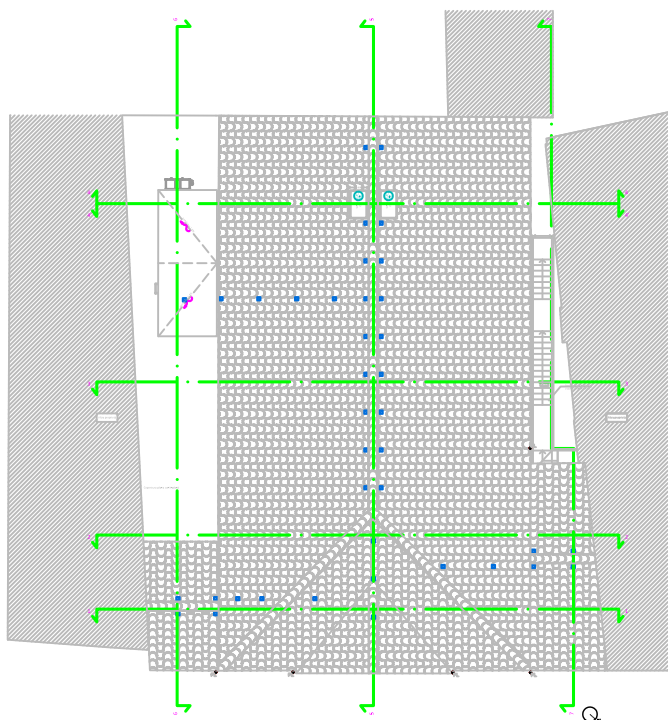

COMMITTENTE:

COMUNE DI PORTOMAGGIORE

LAVORI DI RESTAURO E RECUPERO DEL PICCOLO TEATRO DELLA CONCORDIA  
Corso Vittorio Emanuele II, 52 - Portomaggiore (FE)

PROGETTO ESECUTIVO

Raggruppamento temporaneo di progettisti

Capogruppo, progetto architettonico, strutturale, impiantistico, sicurezza e prevenzione incendi:



Studio Berlucchi srl  
Contrada Soncin Ratto 4 - 25122 Brescia  
Tel: +39 030 291583 - E-mail: [restauro@studioberlucchi.it](mailto:restauro@studioberlucchi.it)

Ing. Nicola Berlucchi, Ing. Nicola Fumagalli, Arch. Samuele Ferlicca  
Collaboratori: Arch. Flavia Mainardi, Ing. Annacaria Tonioli, Ing. Mariana Napoli  
Consulente impianti: Ing. Raphael Caratti

Professionista scenotecnico:

Ing. Silvano Cova  
Via Mancini 3 - Torino

Tecnico acustico:

Ing. Cesare Trebeschi  
Via del Castello 1 - Brescia

Responsabile del procedimento:

Ing. Luisa Cesari

Timbro e firma del responsabile:

E						
D						
C						
B						
A						
-	07-2021	prima emissione	PRJ0297_001.dwg	RC	RC	RC
	DATA	REVISIONE	NOME FILE	DIS.	CONTR.	APPR.

TITOLO:  
PROGETTO IMPIANTI ELETTRICI E  
TERMOFLUIDICI  
SEZIONE LONGITUDINALE 6

TIMBRO E FIRMA:

CODICE COMMESSA	ELABORATO					
	PRATICA	PARTI	DISC. PROG.	NUMERO	REV.	
SCALA:	1:50	C236	-	P	EI	01 -

A TERMINE DELLE VIGENTI LEGGI SUI DIRITTI DI AUTORE QUESTO DISEGNO NON PUO' ESSERE COPIATO O RIPRODOTTO SENZA L'AUTORIZZAZIONE DEL PROGETTISTA