

Estratto da C.T.R. n° 217164 e n° 217151 - Scala 1:10000


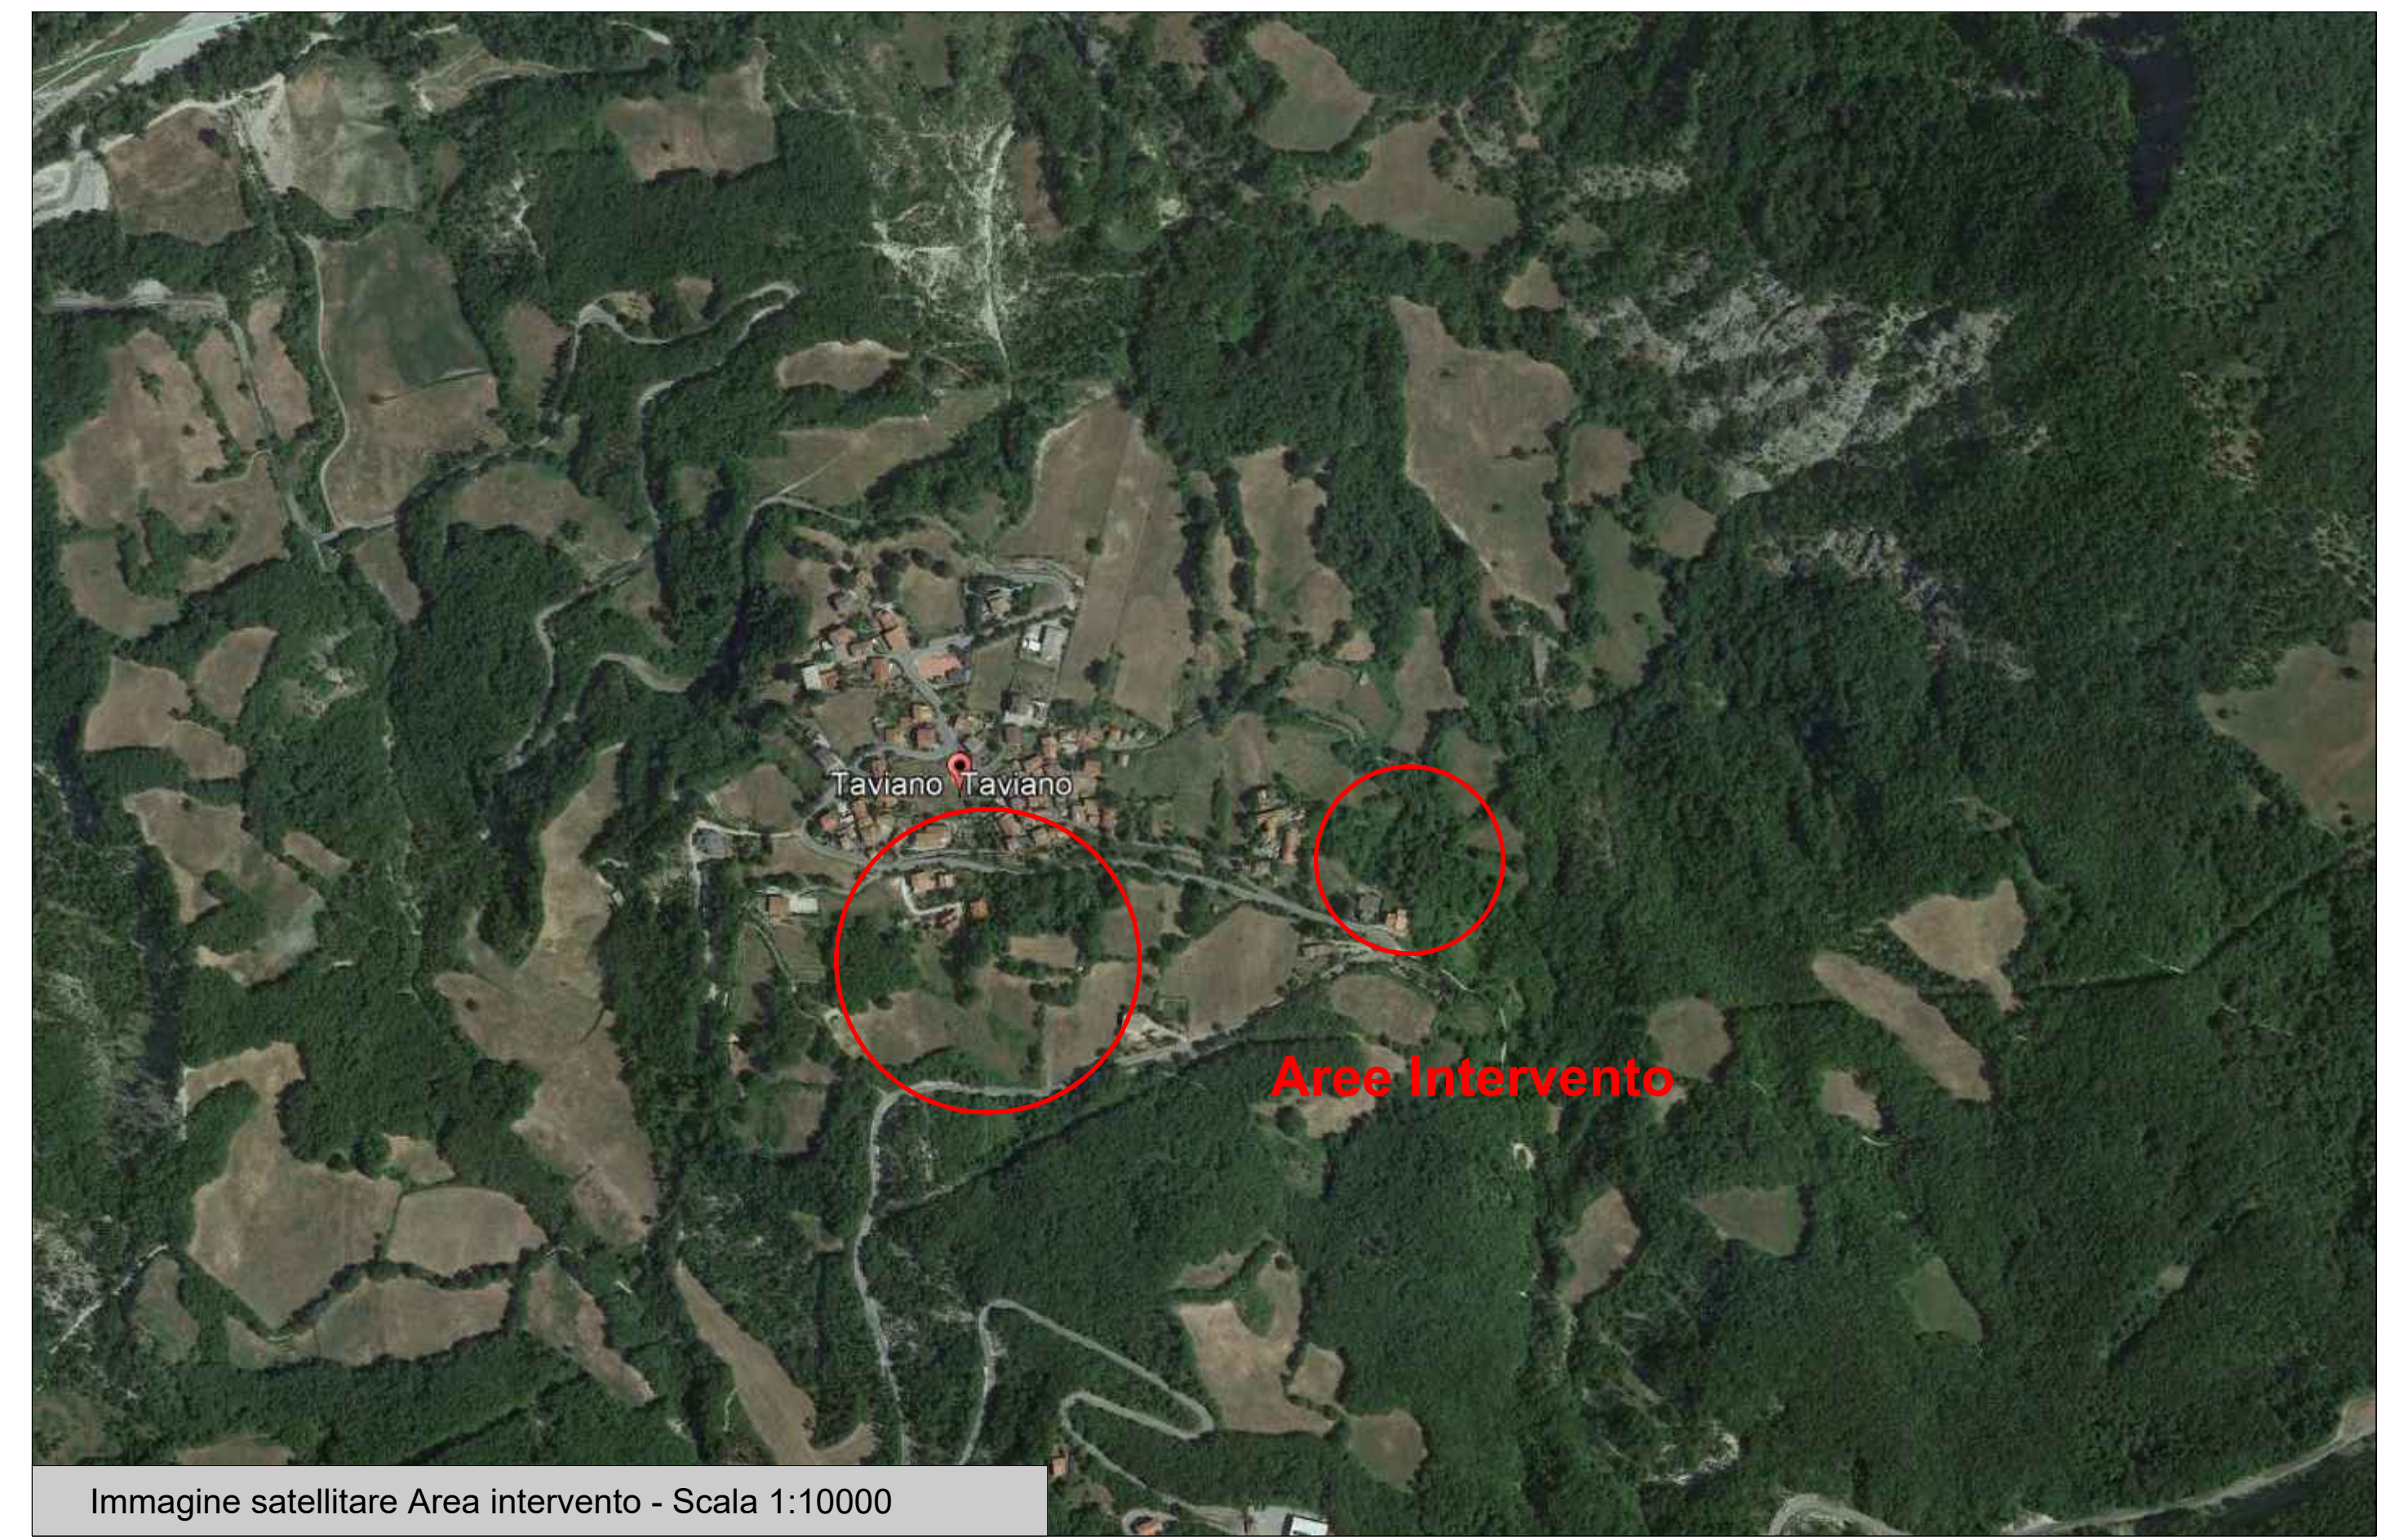


Immagine satellitare Area intervento - Scala 1:10000

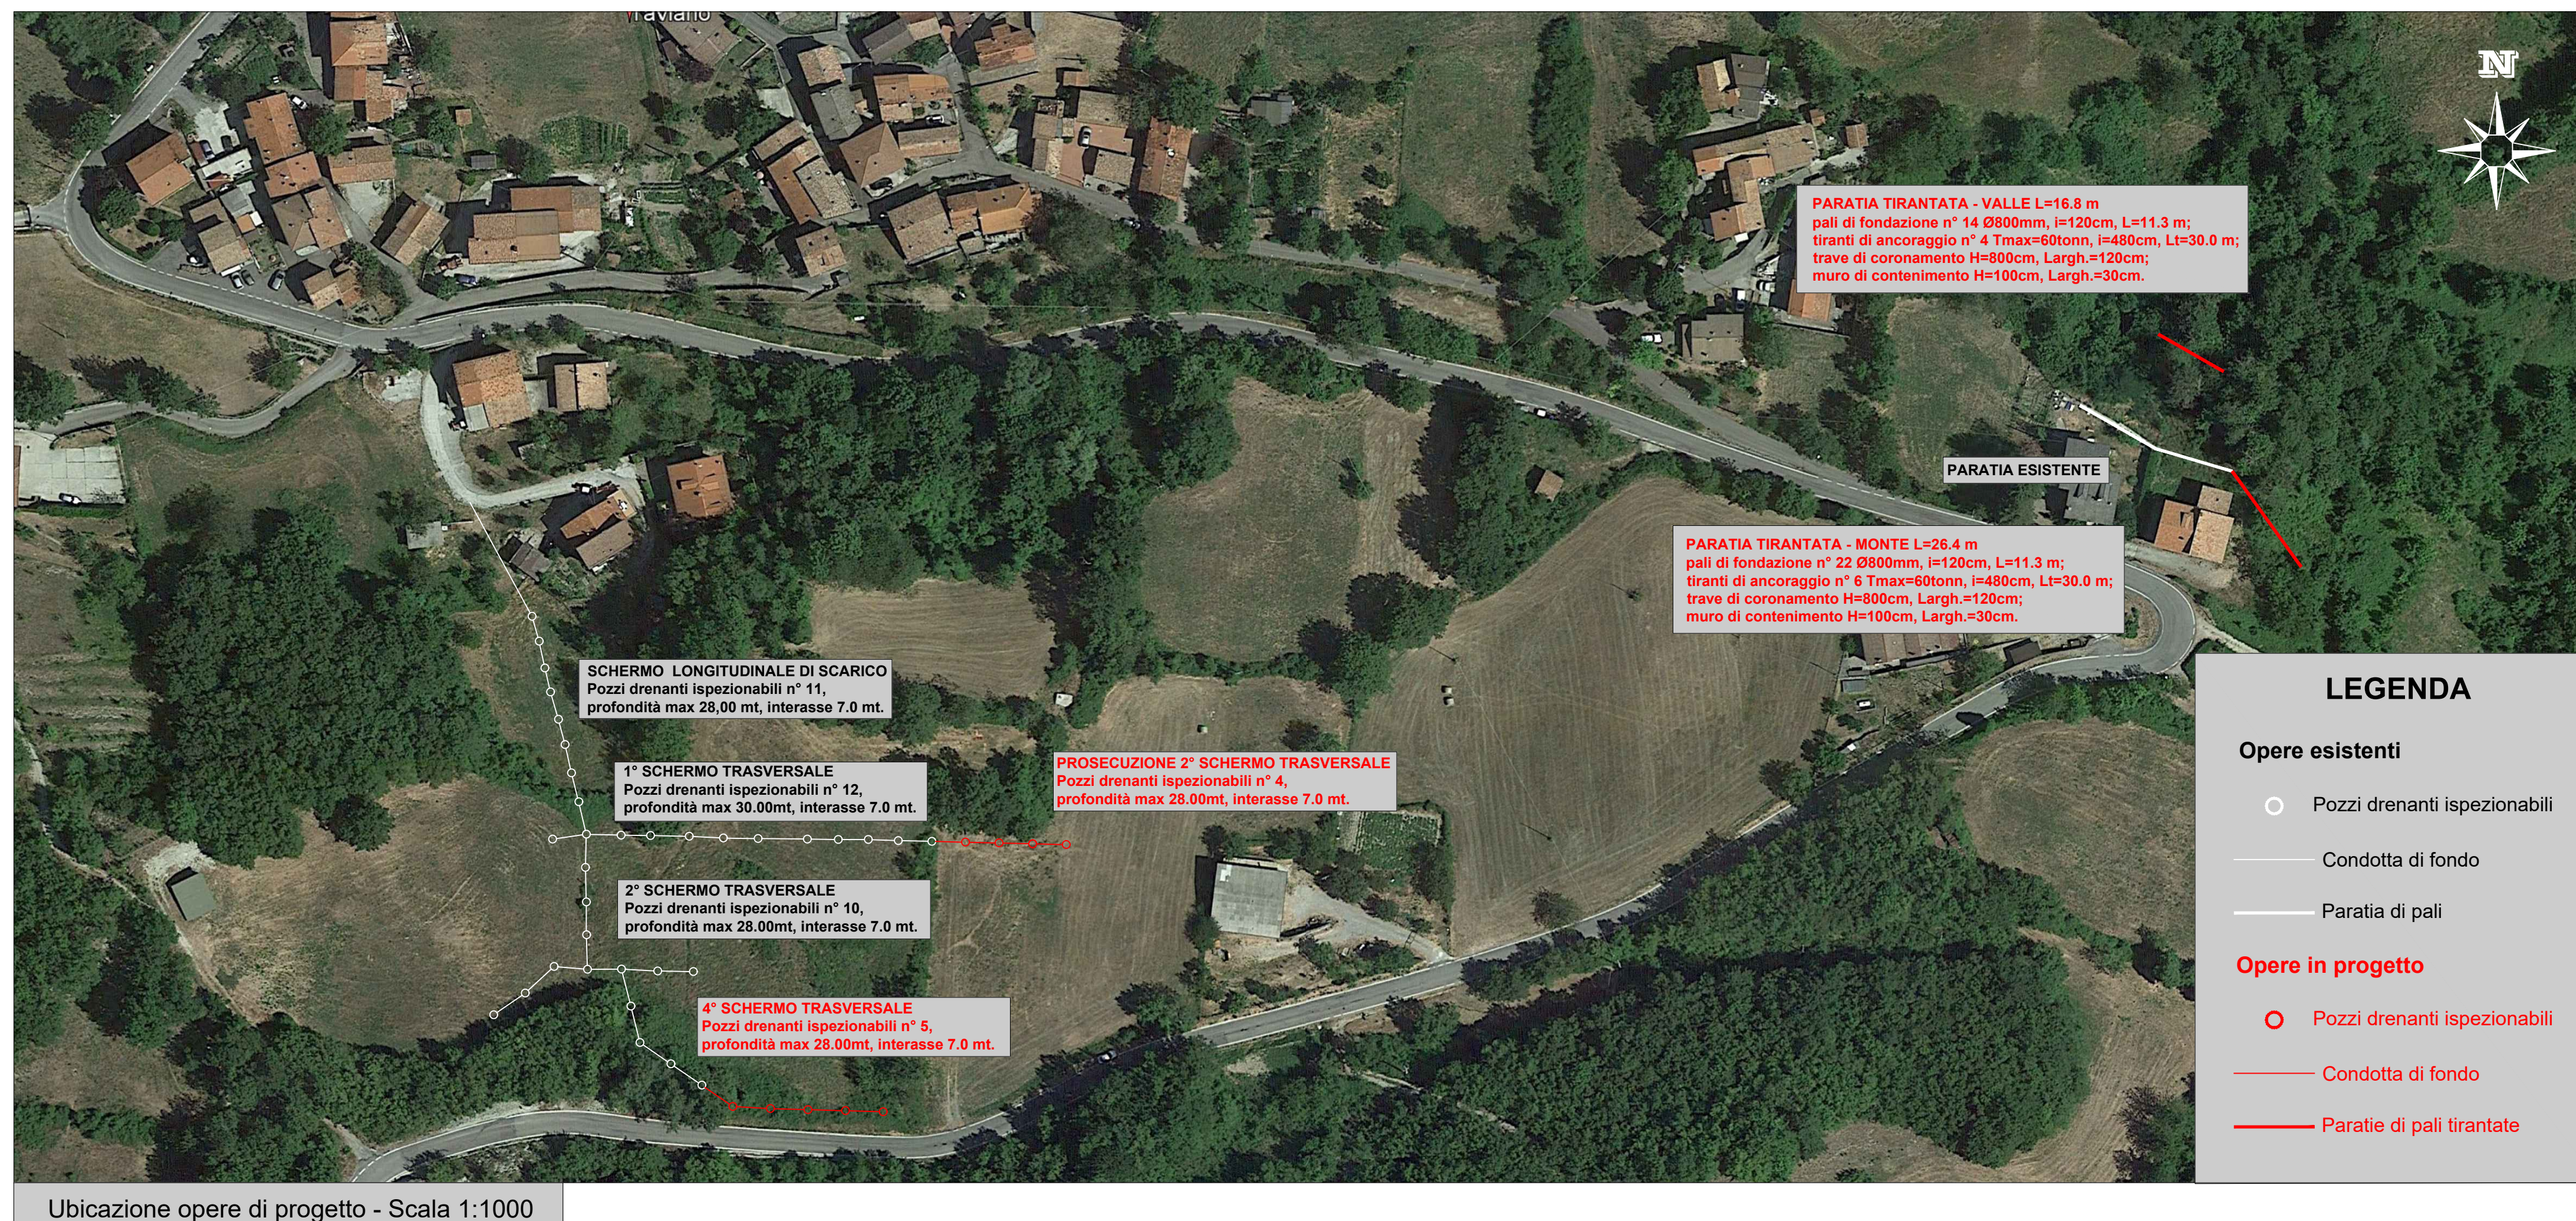

Ubicazione opere di progetto - Scala 1:1000

Regione Emilia-Romagna

SERVIZIO SICUREZZA TERRITORIALE E PROTEZIONE CIVILE
 Reggio Emilia



LEGGE 191/2009 - D.G.R. N. 458 del 26/3/2018.

QUARTO ATTO INTEGRATIVO ALL'ACCORDO DI PROGRAMMA TRA MINISTERO DELL'AMBIENTE E DELLA TUTELA DEL TERRITORIO E DEL MARE E LA REGIONE EMILIA-ROMAGNA, IN DATA 20 DICEMBRE 2017, FINALIZZATO ALLA PROGRAMMAZIONE E AL FINANZIAMENTO DI INTERVENTI URGENTI E PRIORITARI PER LA MITIGAZIONE DEL RISCHIO IDROGEOLOGICO.

Allegato 1 - Interventi finanziati dal Ministero dell'Ambiente e della Tutela del Territorio e del Mare. Fondo per lo Sviluppo e la Coesione (FSC) 2014/2020. Piano Operativo Ambiente "Interventi per la tutela del territorio e delle acque. Settore Rischio idrogeologico Area Centro Nord. (Piano Frane). Interventi per la riduzione del rischio idrogeologico e di erosione costiera. Comune di Ramiseto (ora Comune di Ventasso) - Lavori di consolidamento e messa in sicurezza settore ovest dissesto idrogeologico abitato di Taviano.

Codice Lavoro: 08IR046/G1 (Rendis)

Importo Finanziamento: € 300.000

CIG: _____ CUP: F64H15000990002

Coordinate WGS84: Lat. 44.433681; Long. 10.299451

PROGETTO ESECUTIVO

Allegato
 n. 3a

PLANIMETRIE E COROGRAFIE

Gruppo di progettazione:

Dott. Ing. Nicola DE SIMONE
 (Responsabile del progetto)

Dott. Geol. Giovanni BERTOLINI

Dott. Geol. Roberto SPAGNI

Dott. Ing. Tiberio RIMONDI
 (Coordinatore sicurezza per la progettazione)

Visto di validazione:
 (art. 26 co. D.Lgs n. 50/2016)
 Il Responsabile del Procedimento
 Dott. Ing. Francesco CAPUANO

SEDI OPERATIVE

Via Emilia Santo Stefano, 25 42121 REGGIO EMILIA Tel. 0522 407711 Fax 0522 407750
 Via della Croce Rossa, 3 42122 REGGIO EMILIA Tel. 0522 585911

PEC: stpc.reggioemilia@postacert.regione.emilia-romagna.it E-mail: stpc.reggio_emilia@regione.emilia-romagna.it
 www.regione.emilia-romagna.it