


SEZIONE

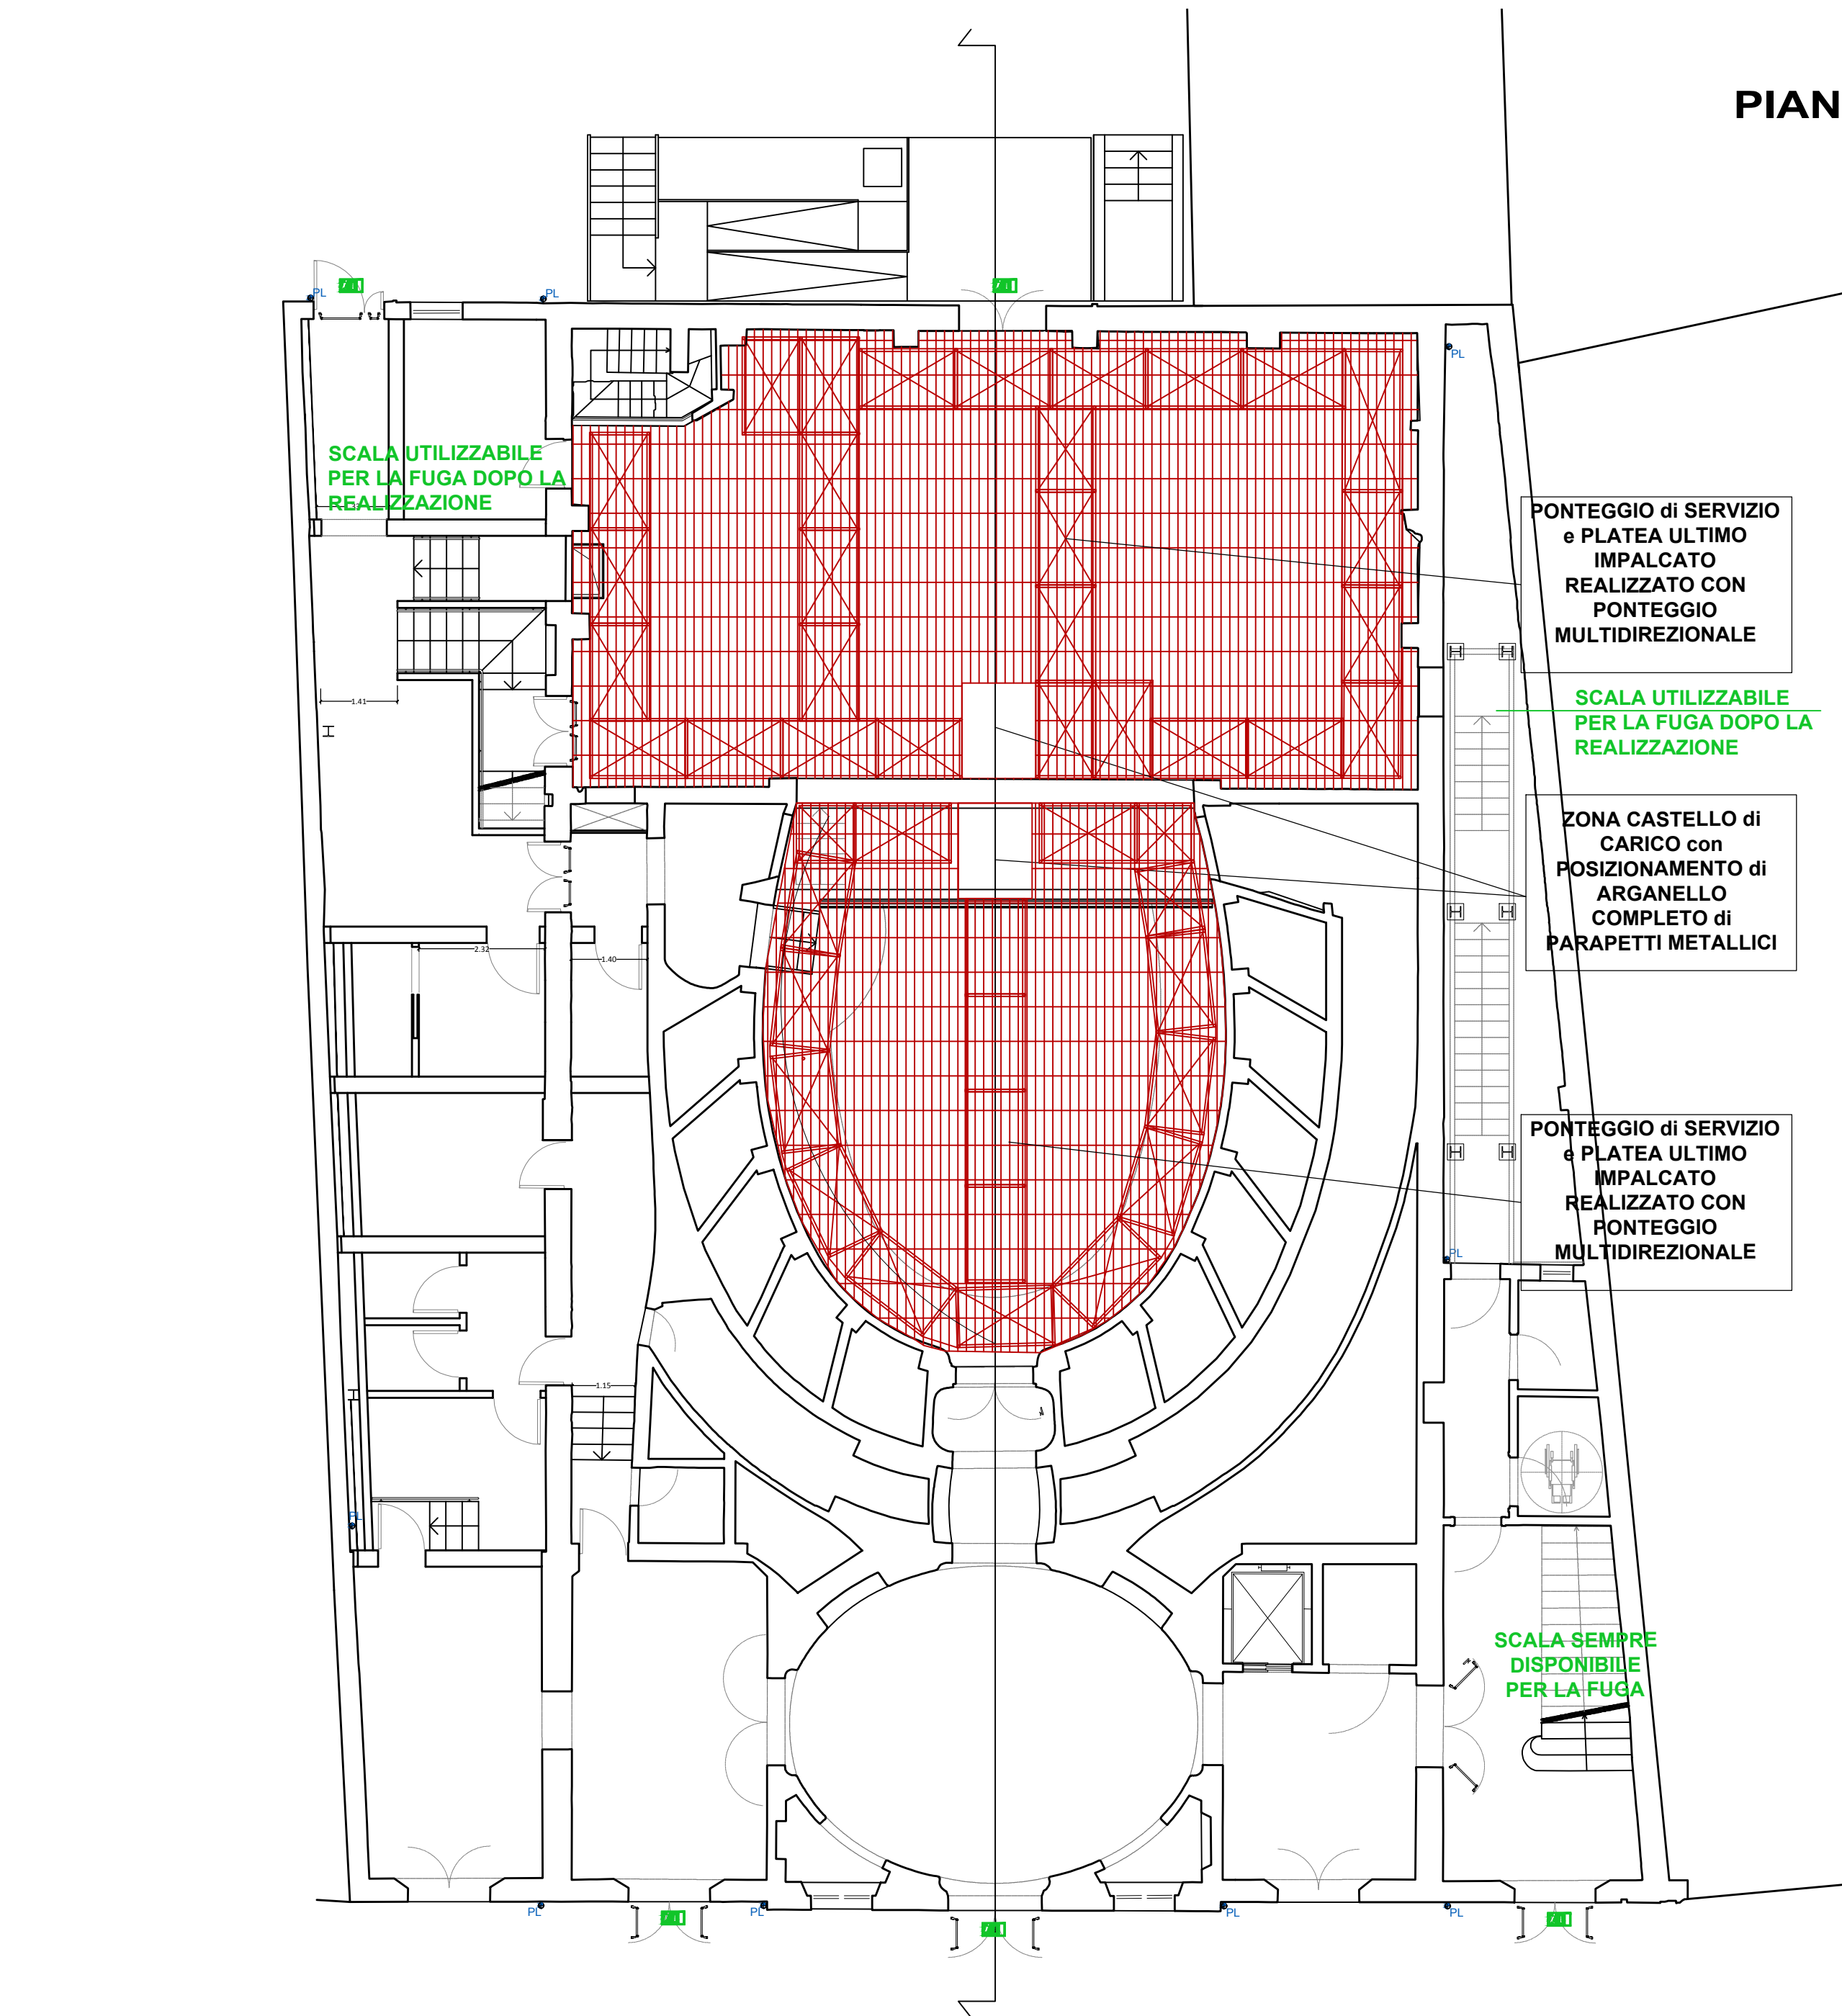

PIANTA

LEGENDA

Recinzione area di cantiere cieca in lamiera con barriere new jersey

Recinzione area di cantiere cieca in lamiera con paletti ancorati nella pavimentazione

Recinzione aree a rischio all'interno del cantiere in pannelli di rete metallica

Area carico-scarico e stoccaggio materiali

Area stoccaggio rifiuti

Percorso mezzi in ingresso

Ingresso all'area di cantiere per i mezzi di carico/scarico merci

Ponteggio

Dispositivi luminosi

Cassetta pronto soccorso

Attenzione carichi sospesi

Divieto di Accesso alle persone NON autorizzate

Divieto di Accesso

Area Baracca di Cantiere

Area Spogliatoi

Wc chimico

Vie di fuga dall'edificio, interne, previste per il cantiere

Gru

Percorsi mezzi in uscita

Ingresso all'area di cantiere per i mezzi di carico/scarico merci e per il personale

Q. E.


Cartello di cantiere

Cartello DPI

Attenzione uscita automezzi

Estintore

Ubicazione del luogo sicuro (punto di raccolta)

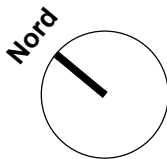

COMMITTENTE:

COMUNE DI PORTOMAGGIORE

LAVORI DI RESTAURO E RECUPERO DEL PICCOLO TEATRO DELLA CONCORDIA
Corso Vittorio Emanuele II, 52 - Portomaggiore (FE)

PROGETTO ESECUTIVO

Raggruppamento temporaneo di progettisti

Capogruppo, progetto architettonico, strutturale, impiantistico, sicurezza e prevenzione incendi:

studio
Berlucchi
società di ingegneria
dal 1920

Studio Berlucchi srl
Contrada Soncin Rotto 4 - 25122 Brescia
Tel: +39 030 291583 - E-mail: restauro@studioberlucchi.it
Ing. Nicola Berlucchi, Ing. Nicola Fumagalli, Arch. Samuele Ferlicca
Arch. Flavia Mainardi, Ing. Annacarla Tognoli, Ing. Mariana Napoli, Ing. Gemma Mininno
Consulente impianti: Ing. Raphael Caratti

Professionista scenotecnico:
Ing. Silvano Cova
Via Mancini 3 - Torino

Tecnico acustico:
Ing. Cesare Trebeschi
Via del Castello 1 - Brescia

Responsabile del procedimento:
Ing. Luisa Cesari

Timbro e firma del responsabile:

E						
D						
C						
B						
A	09-2021	Emissione a seguito di Rapporto Iniziale di Verifica Progetto - RIVP (rif. doc. J17596/21/RG/ddr) del 03/09/2021	C236_PSC_001-004_revA.dwg	AR	NF	NB
-	07-2021	prima emissione	C236_PSC_001-004.dwg	AR	NF	NB
	DATA	REVISIONE	NOME FILE	DIS.	CONTR.	APPR.

TITOLO:
COORDINAMENTO DELLA SICUREZZA
Ponteggi interni

TIMBRO E FIRMA:

CODICE
COMMESSA

ELABORATO

PRATICA

PARTE

DISC. PROG.

NUMERO

REV.

SCALA: 1:100

C236 P SC 004 A

A TERMINE DELLE VIGENTI LEGGI SUI DIRITTI DI AUTORE QUESTO DISEGNO NON PUO' ESSERE COPIATO O RIPRODOTTO SENZA L'AUTORIZZAZIONE DEL PROGETTISTA