

**PROGETTO DI COMPLESSO RESIDENZIALE  
 ZIS R5.2 NAVILE  
 EX MERCATO ORTOFRUTTICOLO  
 BLOCCO G - edificio G1**  
 Lotti 1467/R 1467/Z 1467/I 1472/I

**PROGETTO ESECUTIVO 2° STRALCIO**


Titolo	PSC	Data	05/2021
Scala		N° Disegno	40898
VERSIONE	REVISIONE	DATA	REVISIONE



**OPERE PROPEDEUTICHE DI SICUREZZA  
 PREVISTE NEL PIANO DI MANUTENZIONE**  
 apprestamenti per eseguire la manutenzione sulle pensiline




**SEZIONI TIPologiche PONTEGGIO**

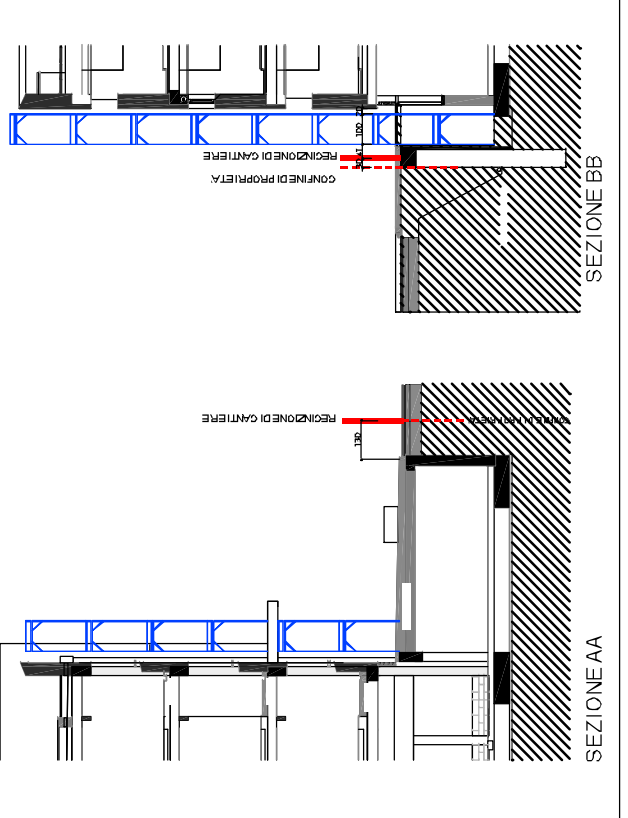


**FASE 0 - CONSEGNA DELL'AREA DI  
 CANTIERE E APPRESTAMENTI DI SICUREZZA**

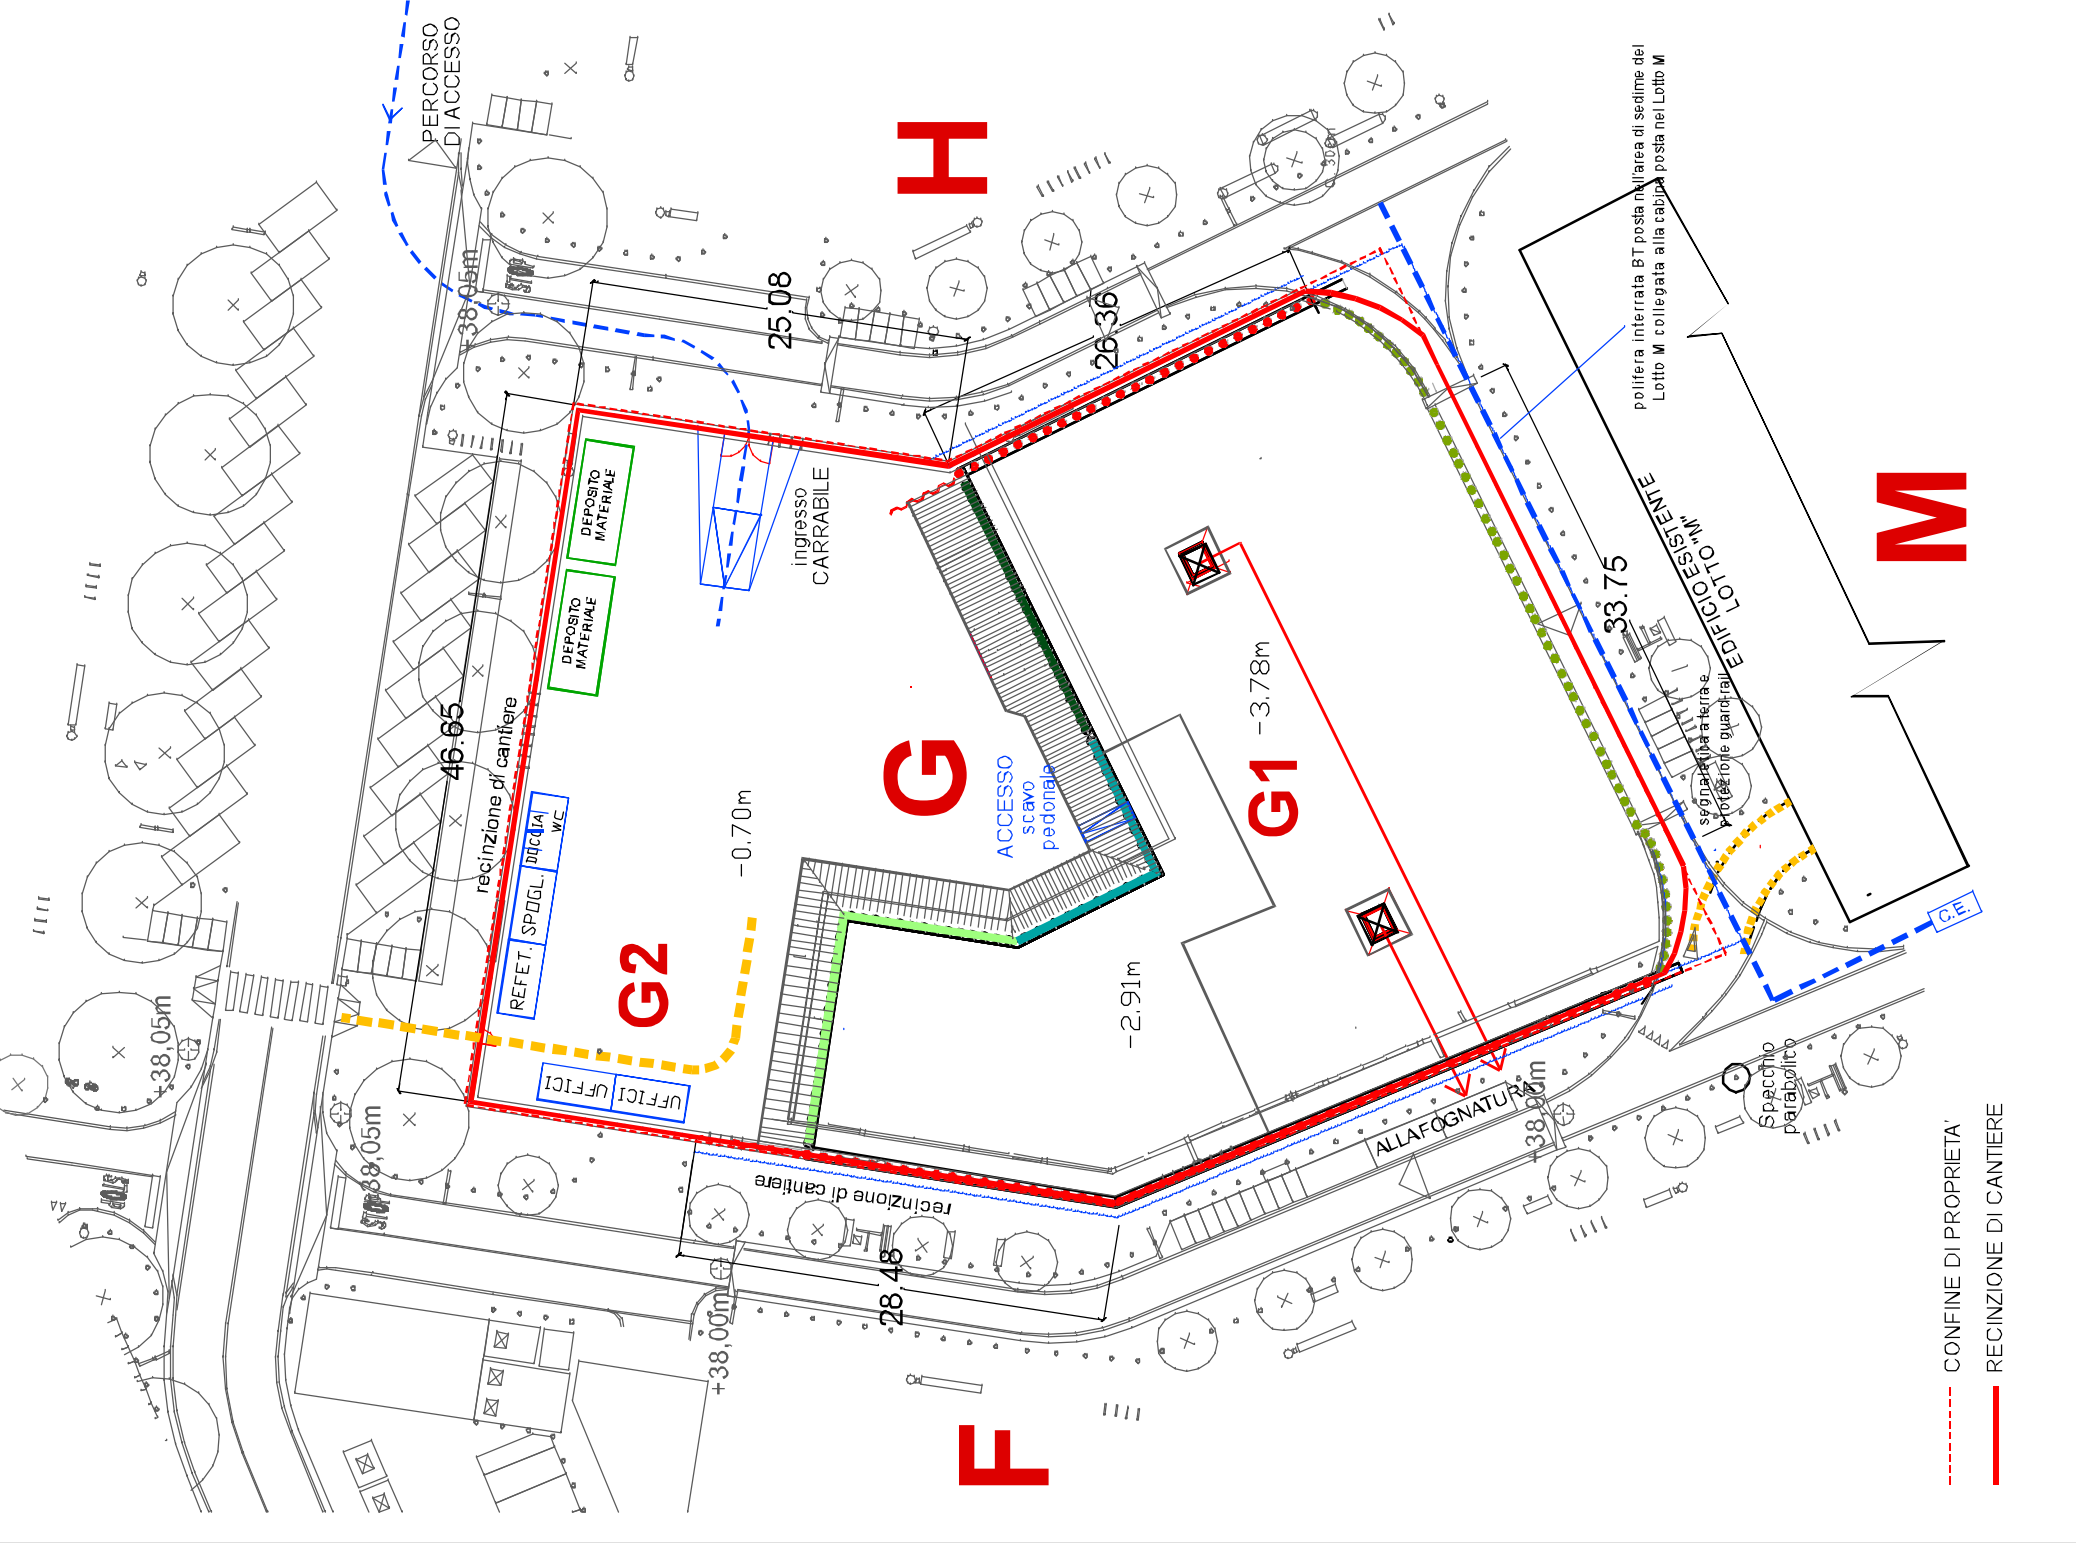


**FASE 1 - CANTIERE IN FASE DI  
 REALIZZAZIONE DEL PIANO INTERRATO**

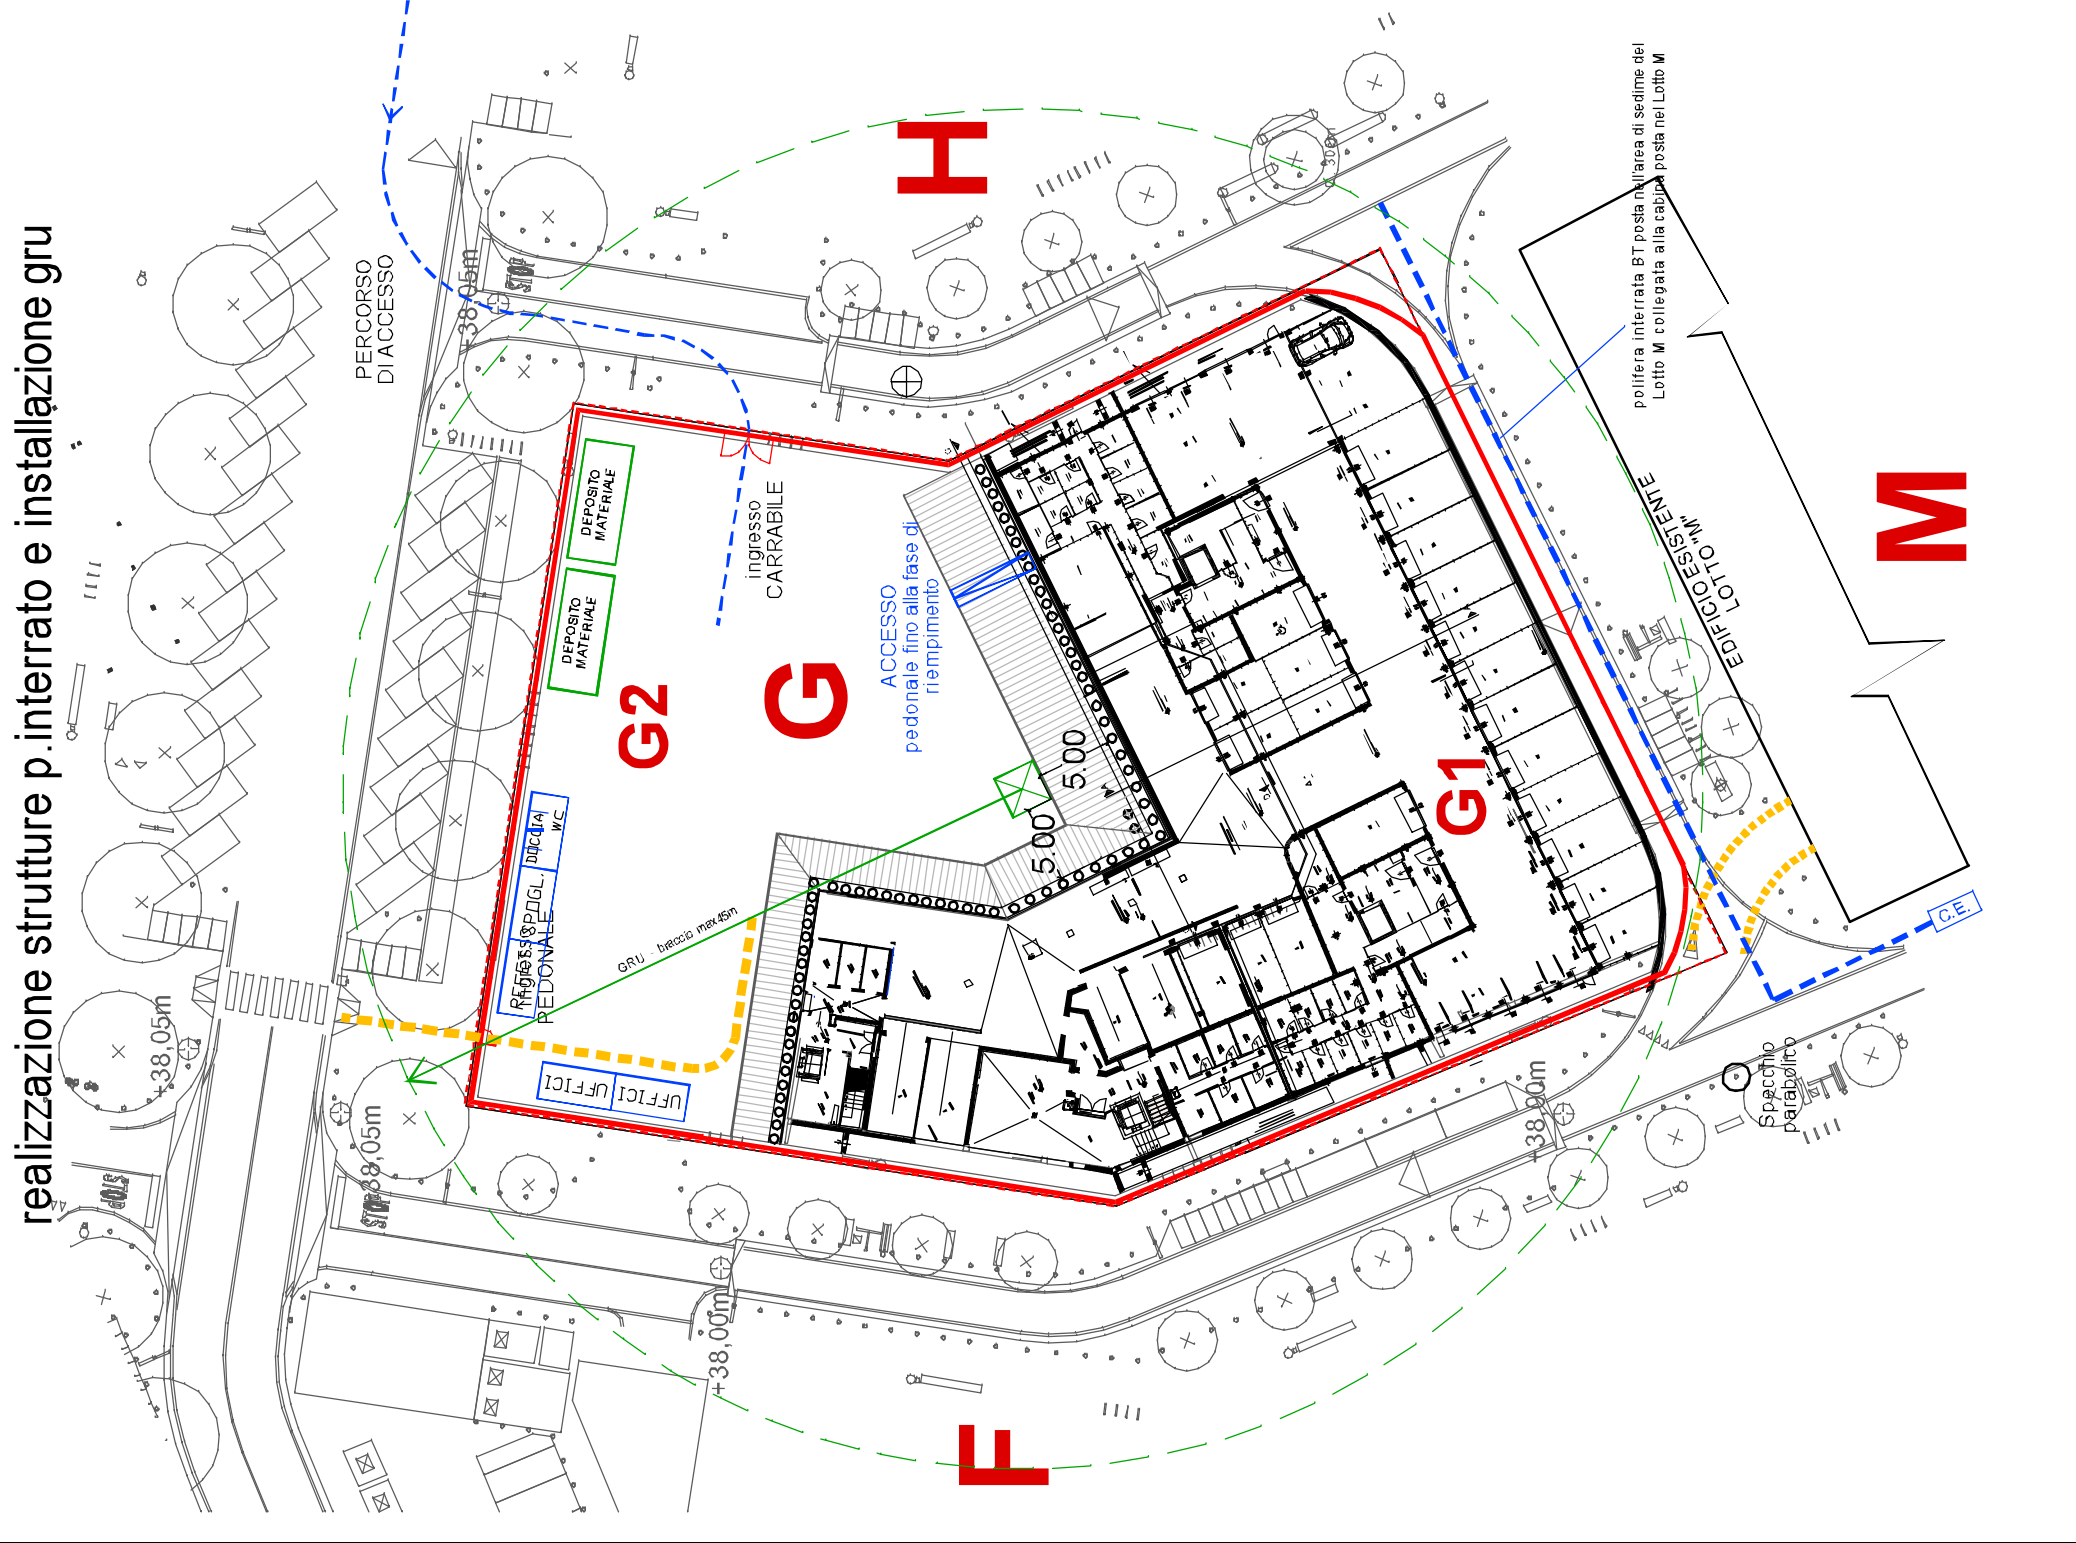


**FASE 2 - CANTIERE IN FASE DI  
 REALIZZAZIONE DEL PIANO TERRA**

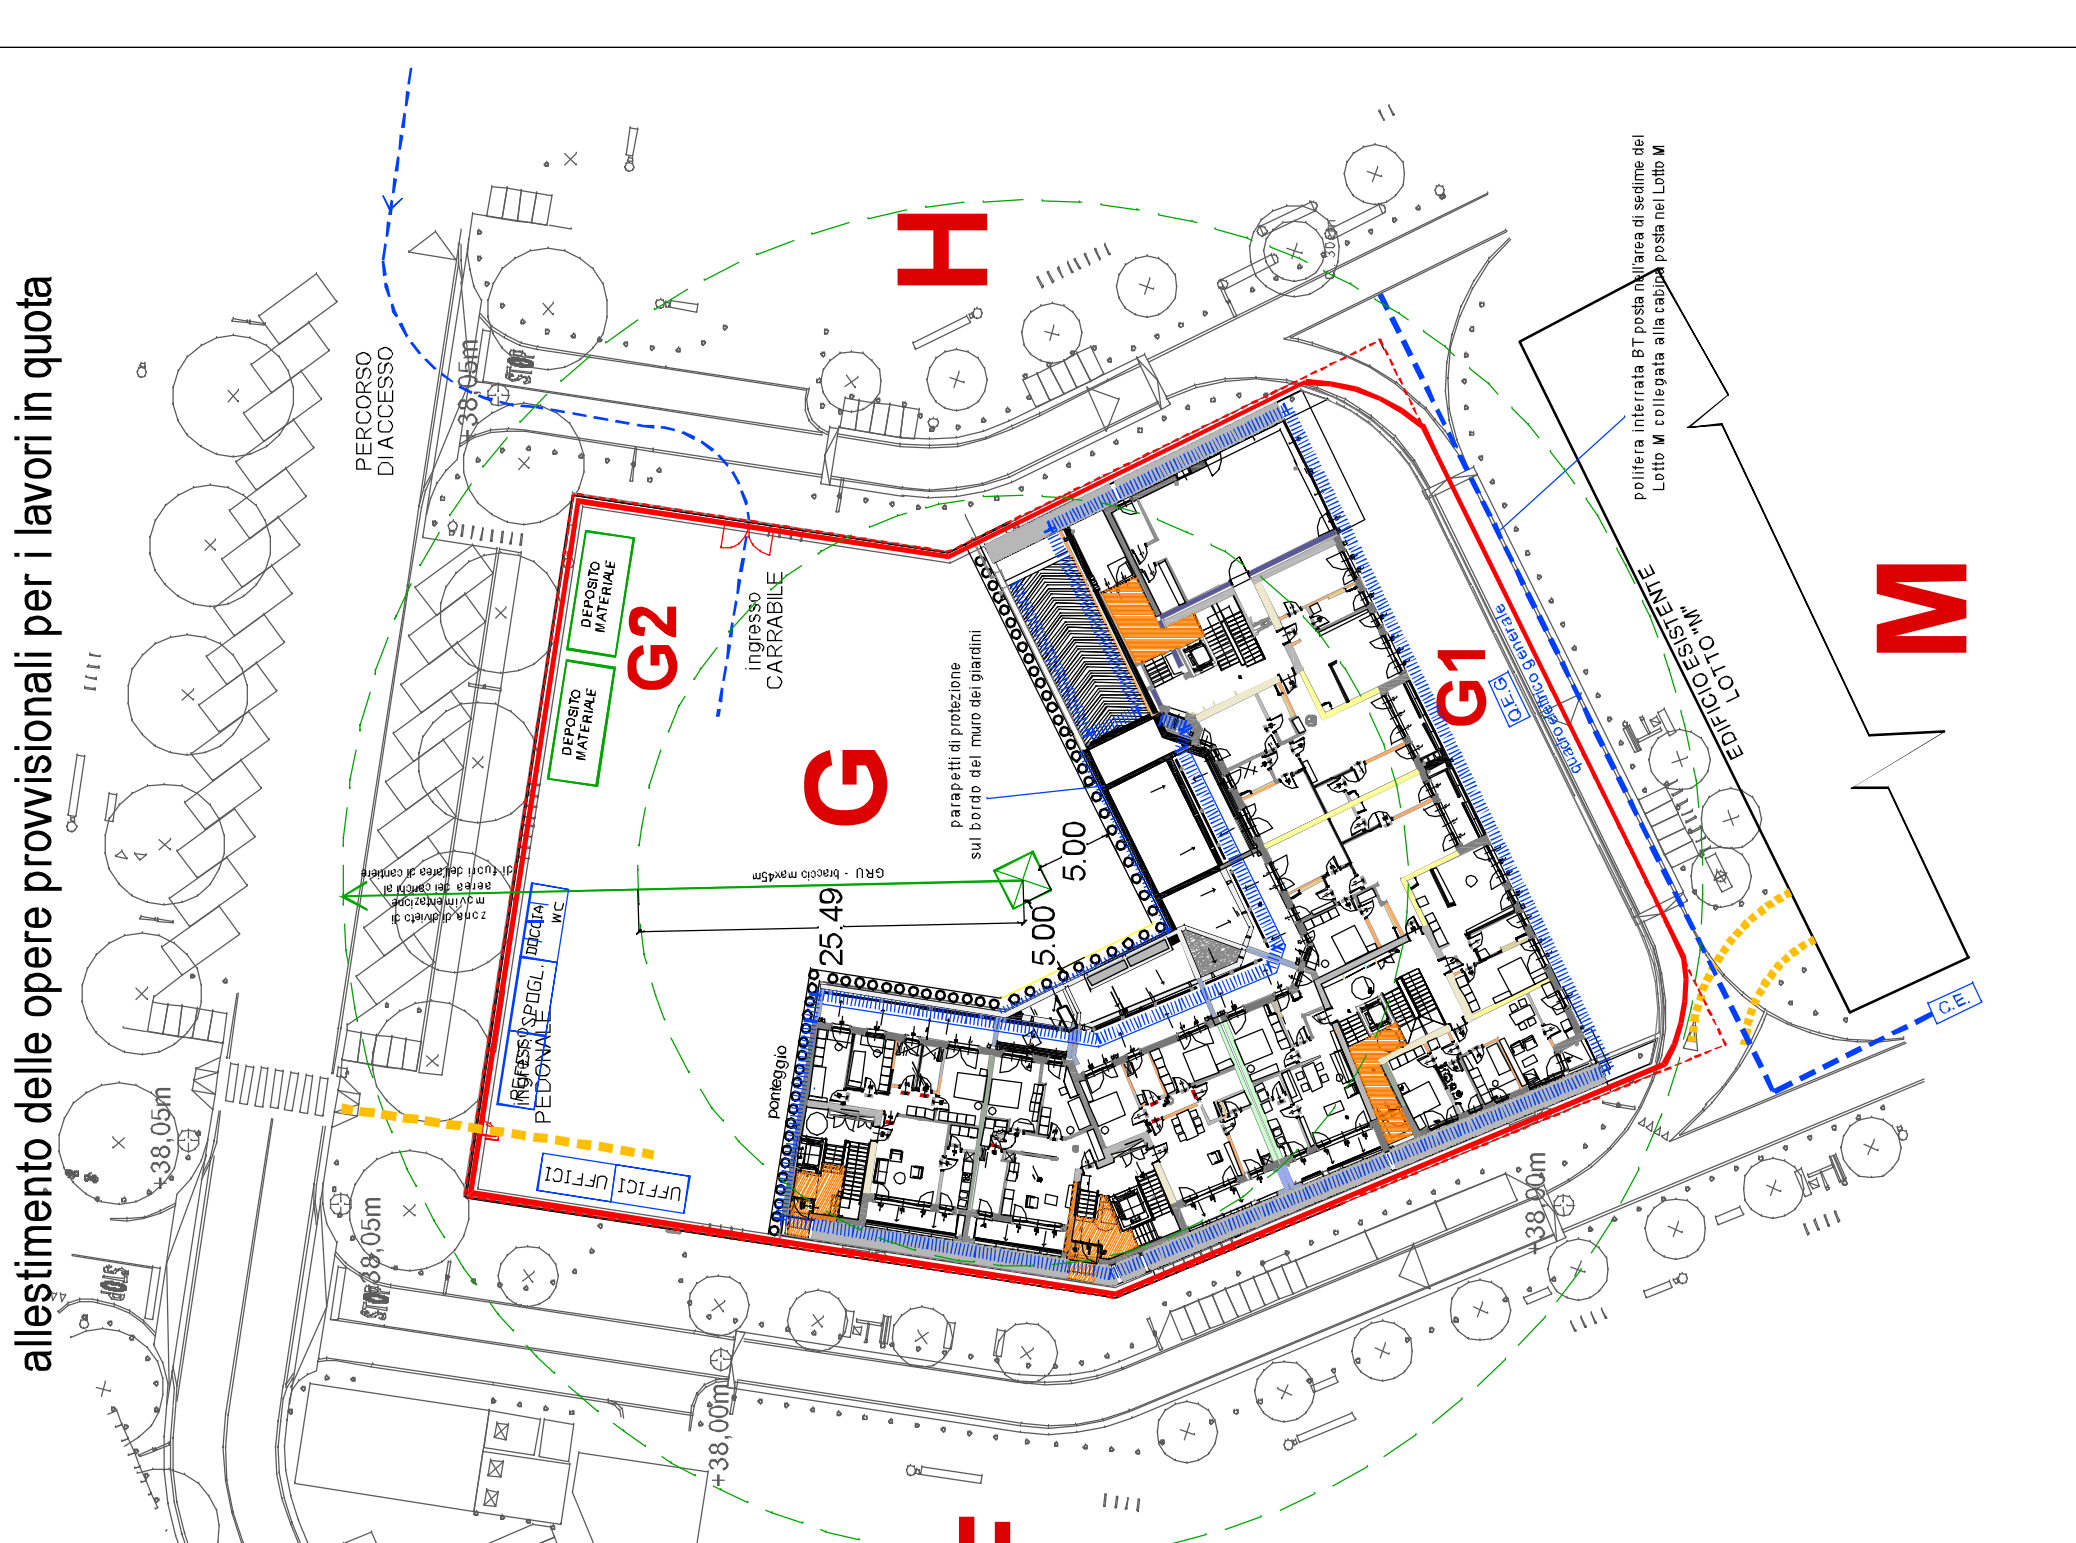

**FASE 2 - CANTIERE IN FASE DI  
 REALIZZAZIONE DEL PIANO TERRA**

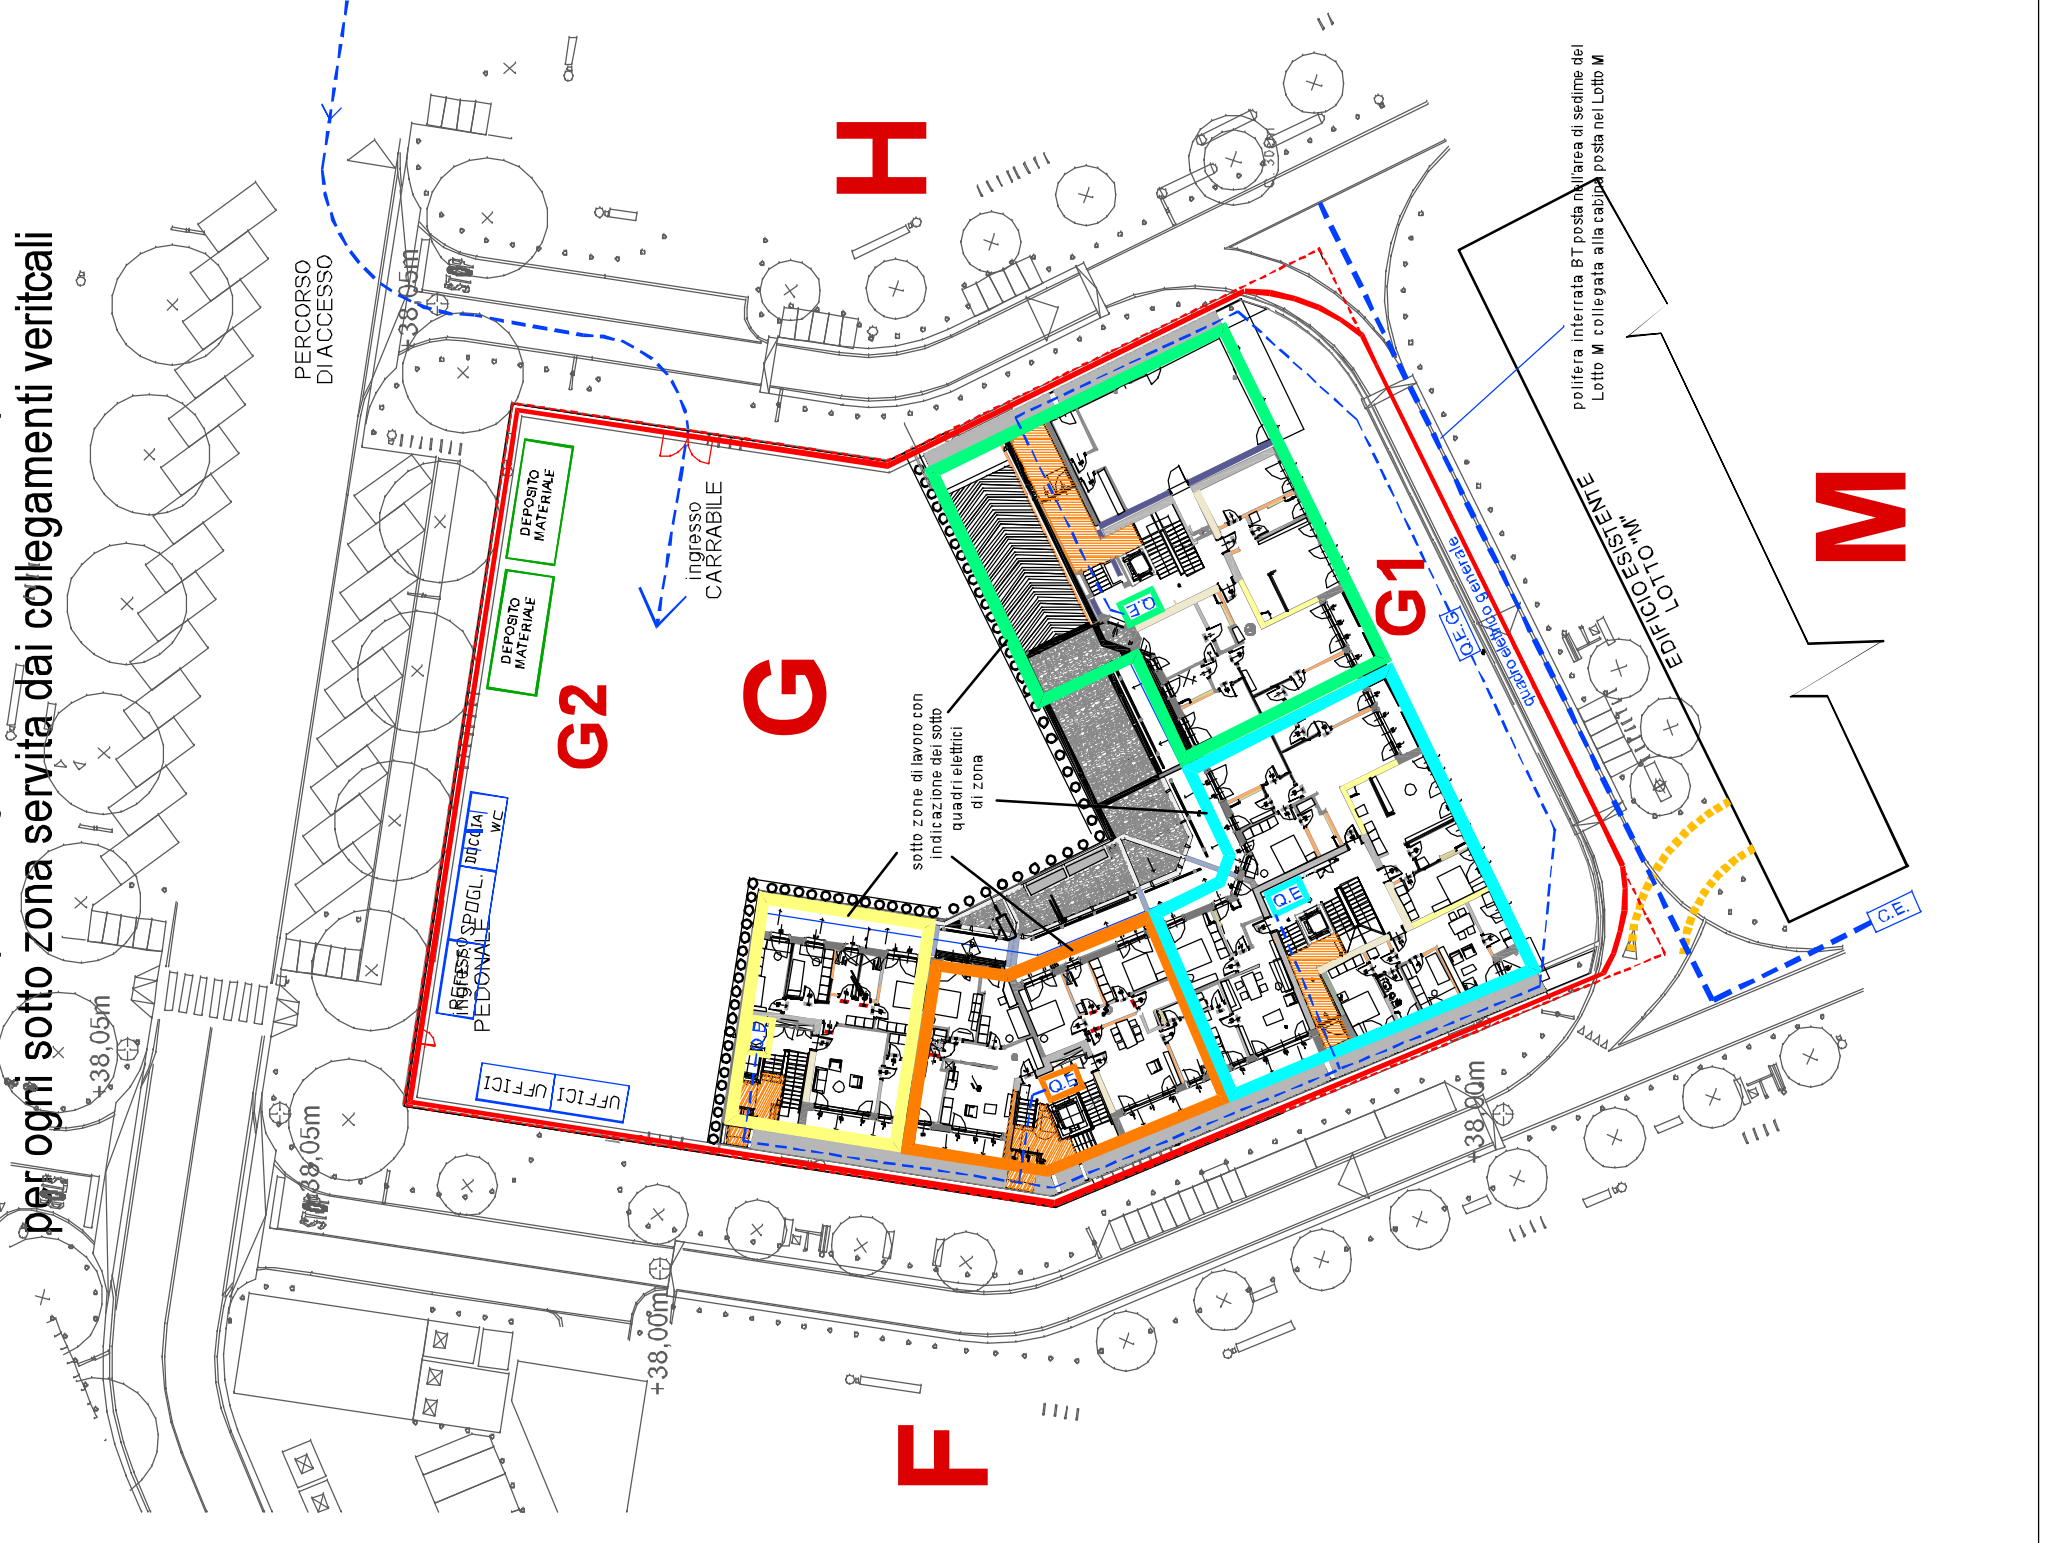

**FASE 2 - CANTIERE IN FASE DI  
 REALIZZAZIONE DEL PIANO TERRA**

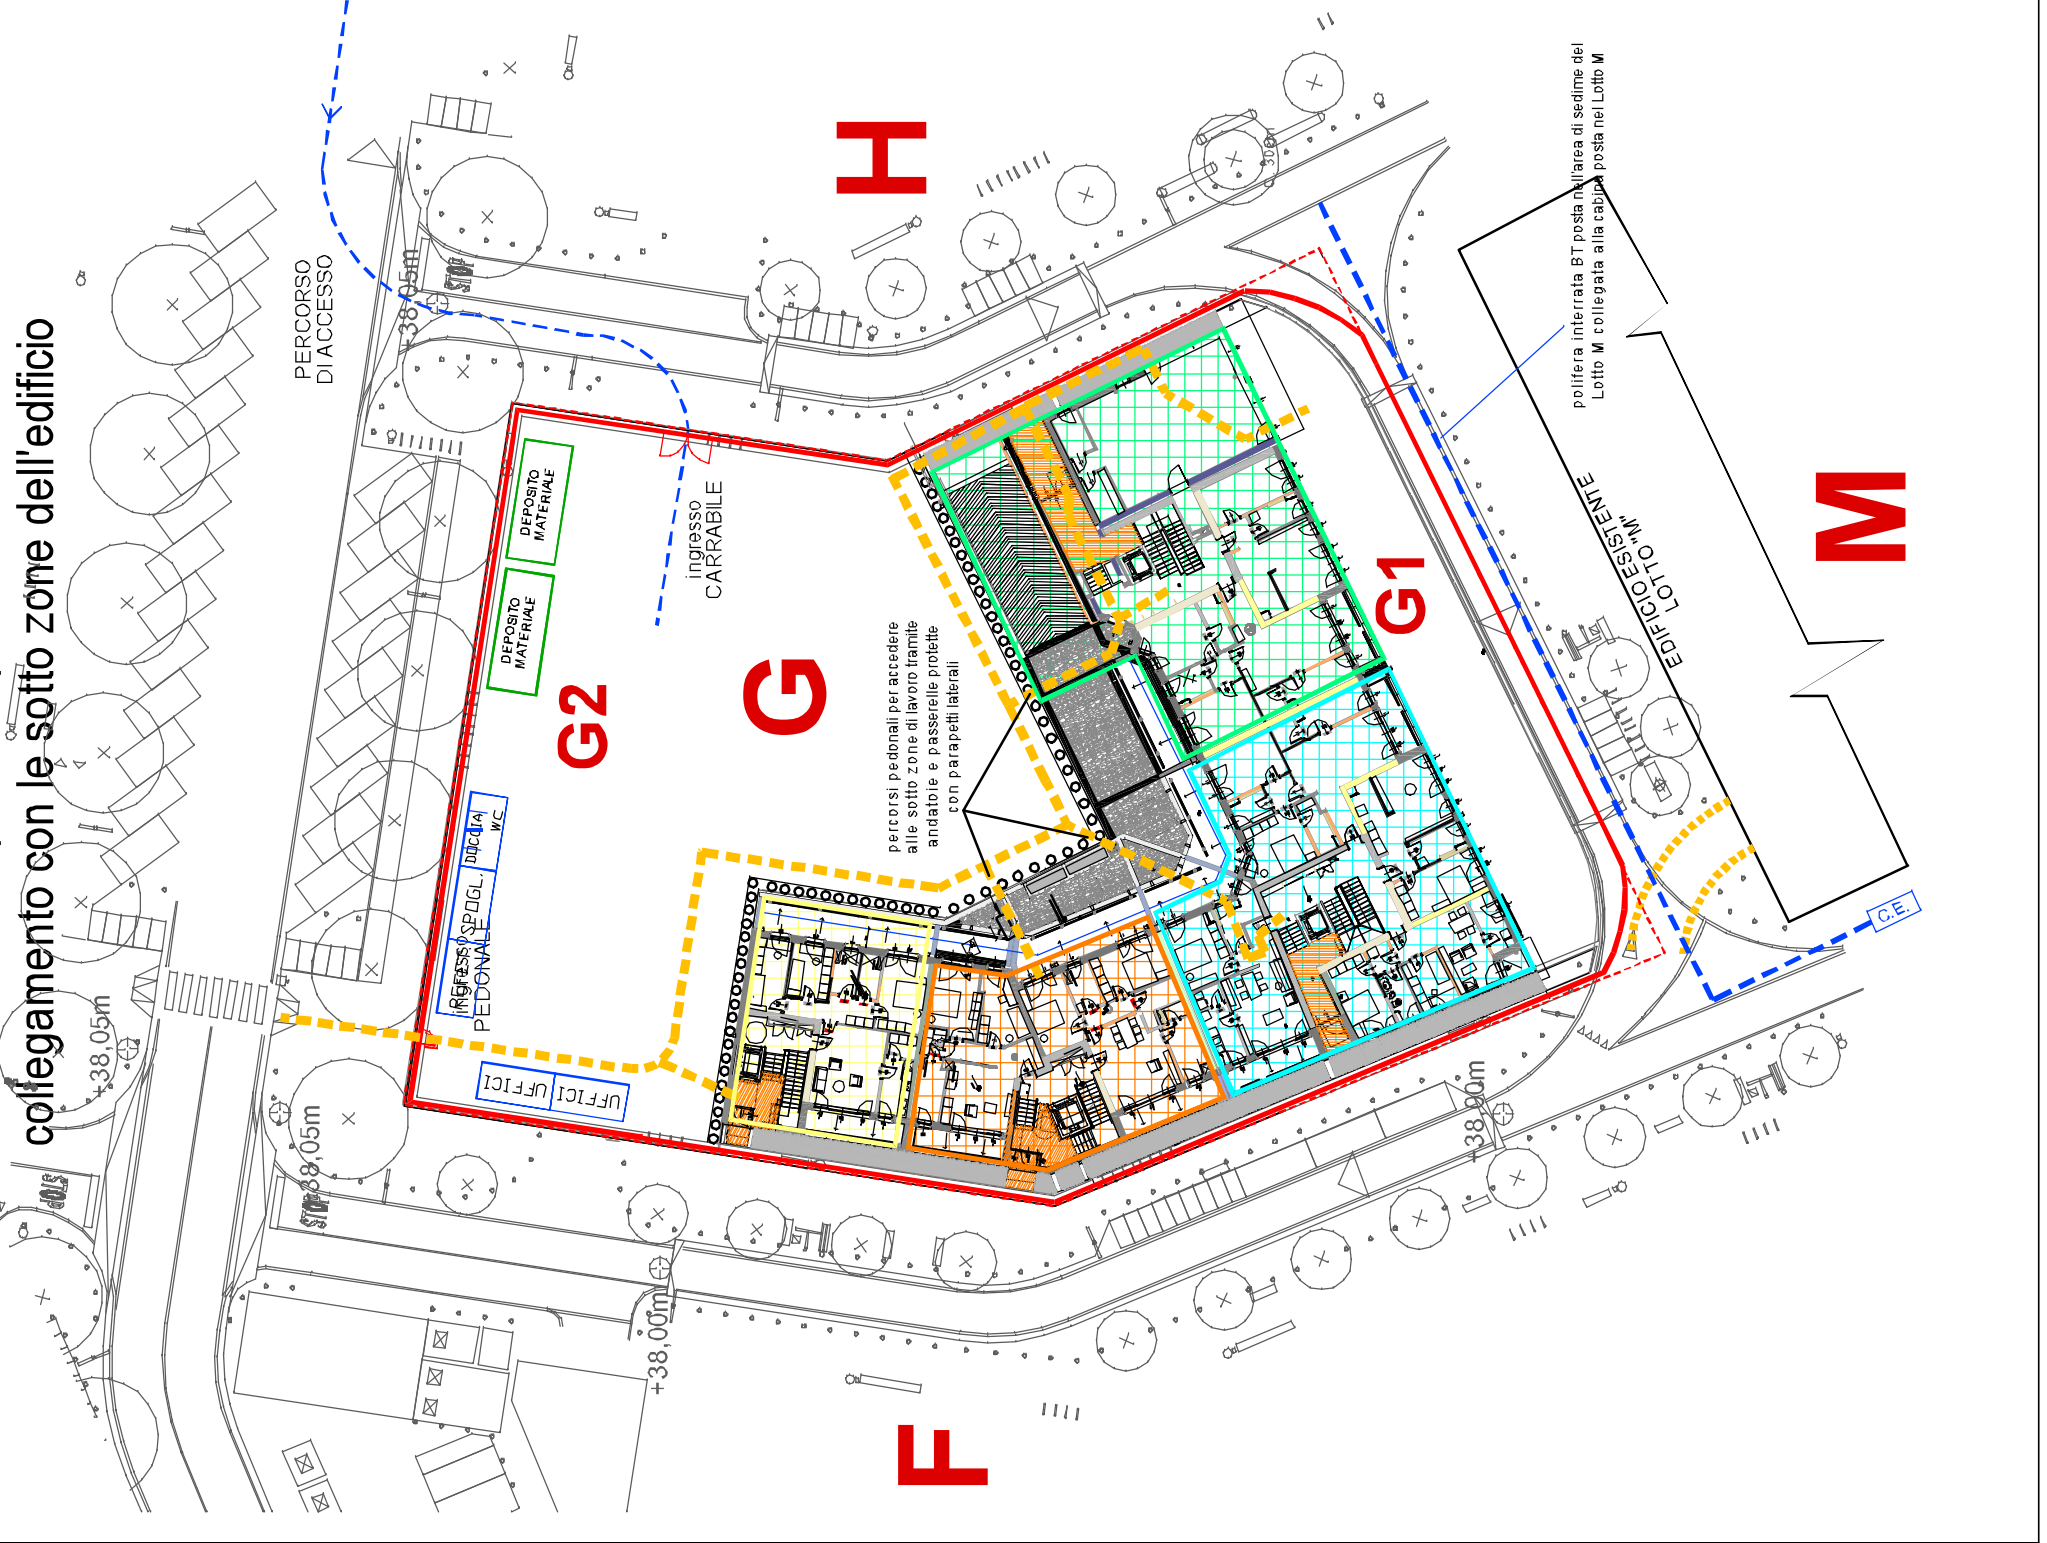

**FASE 3 - CANTIERE IN FASE DI  
 REALIZZAZIONE DEI PIANI PRIMO-SECONDO TERZO E COPERTO**

