


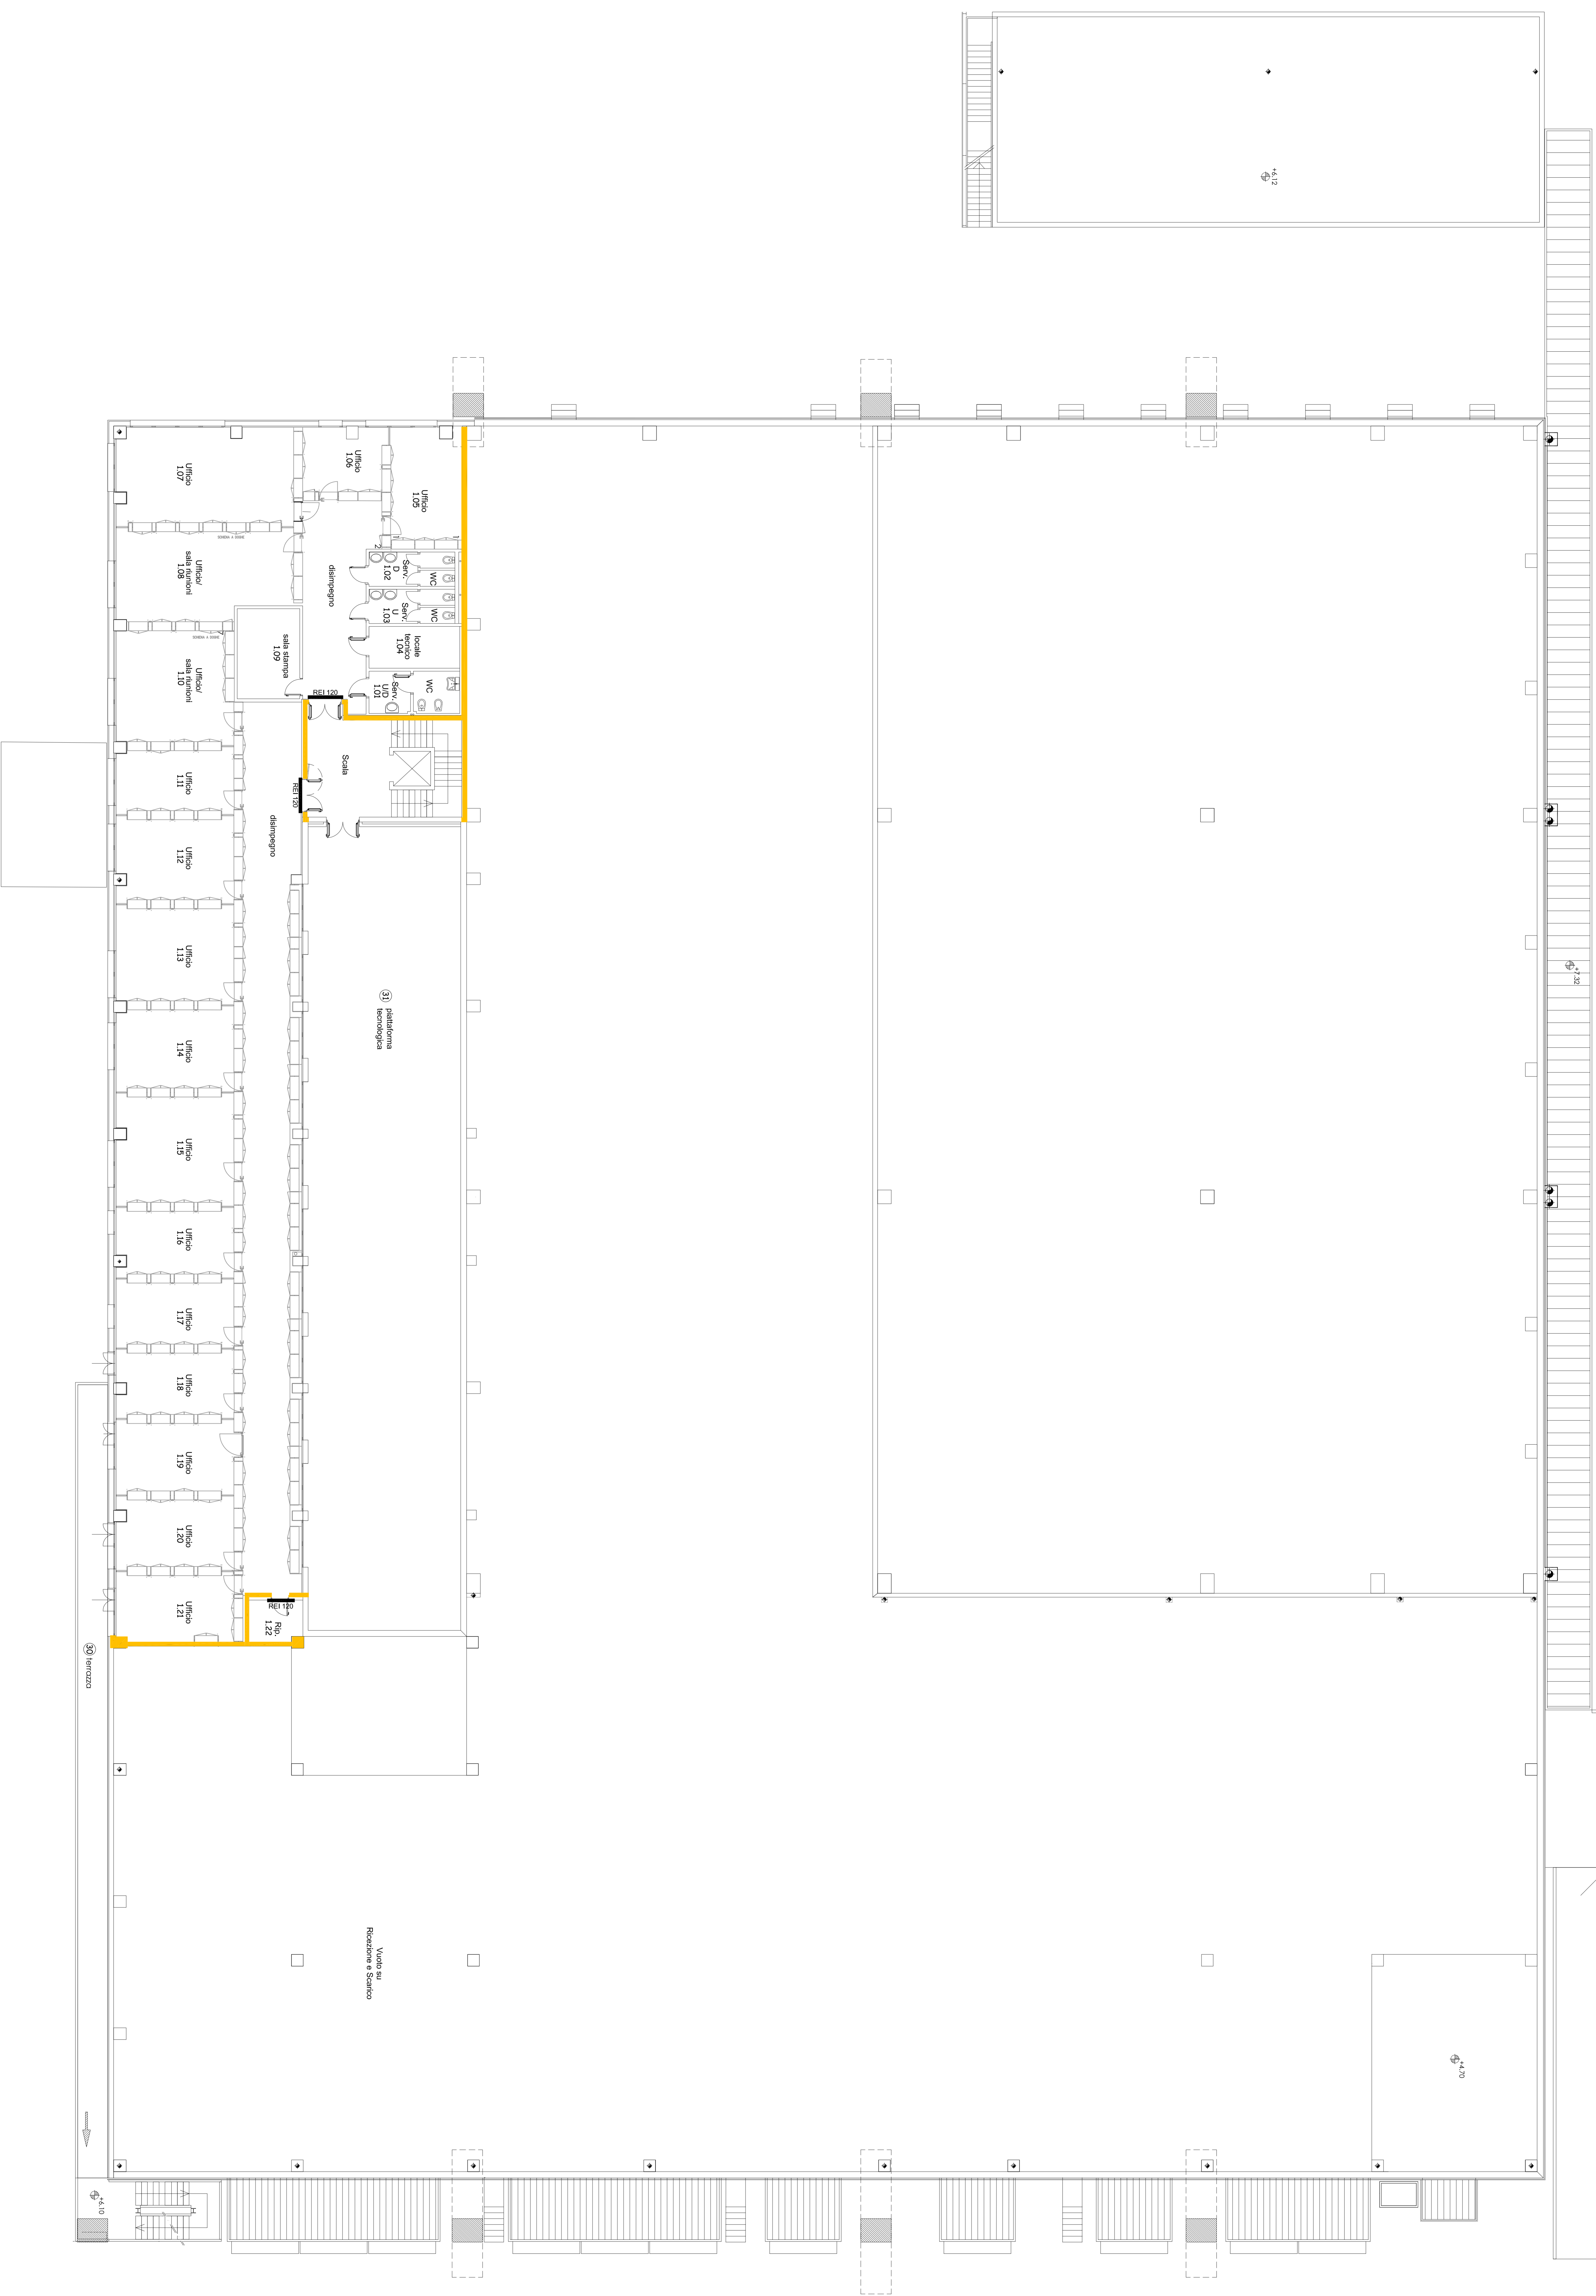

Allegato n. 1.3 - Planimetria del sito ULC - primo piano(scala 1:100)



Allegato n. 1.4 - Planimetria del sito ULC - copertura (scala 1:100)

