


DISTRIBUZIONE ILLUMINAZIONE - STATO DI FATTO
PIANO TERRA (Scala 1:100)

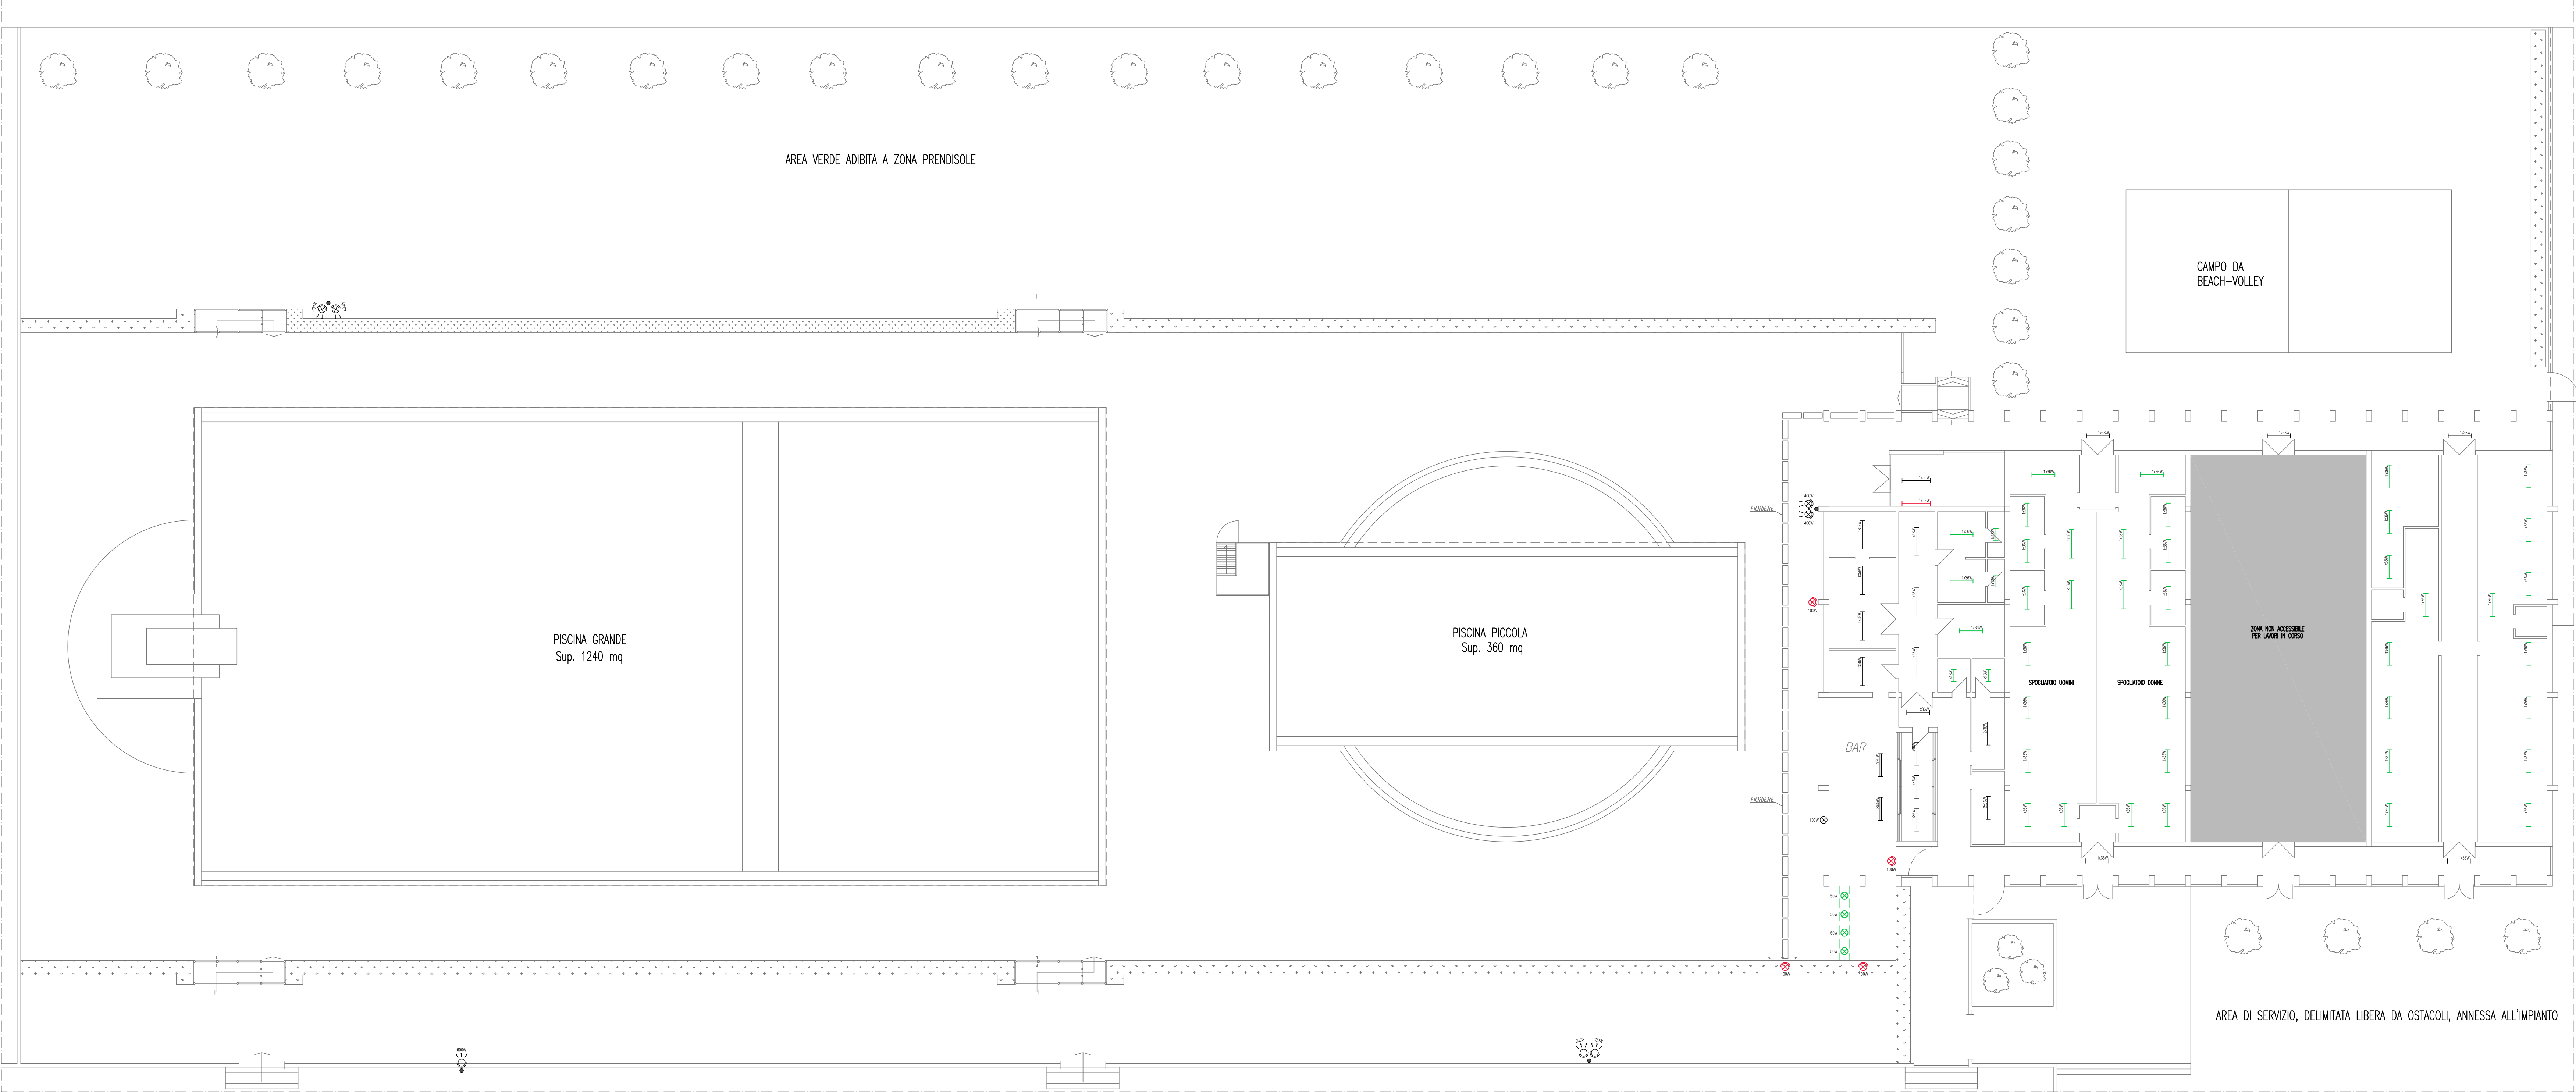

Comune di Fidenza (PR)

PROPOSTA DI PARTENARIATO PUBBLICO PRIVATO
Ai sensi dell'articolo 183 comma 15 D.lgs. 50/2016 afferente la gestione e l'efficiamento energetico degli impianti termici e di illuminazione interna del Comune di Fidenza (PR)

SEZIONE DOCUMENTO
EDIFICIO/IMP.
NOME FILE

2.6 - PROGETTO DI FATTIBILITA' TECNICA ED ECONOMICA

2.6 - Elementi grafici

Piscina Gestelli / ILLUMINAZIONE - PIANO TERRA - STATO DI FATTO

2.6_ELE_024_SIF_REV2

CODICE
2.6_ELE_024_SIF_REV2

SCALA
1:100

Proponente
Mandatario
Siram SpA
Siram SpA
Via Roma 100/A
20121 Milano (MI)
Tel. 02 4747 1111

Mandante
Badia Silvano
Badia Silvano di
Badia Silvano
Via C. D. 10/11
20121 Milano (MI)
Tel. 02 4747 1111

Progettista
Badia Silvano
Badia Silvano di
Badia Silvano
Via C. D. 10/11
20121 Milano (MI)
Tel. 02 4747 1111