





AZIENDA UNITA' SANITARIA LOCALE DI PIACENZA

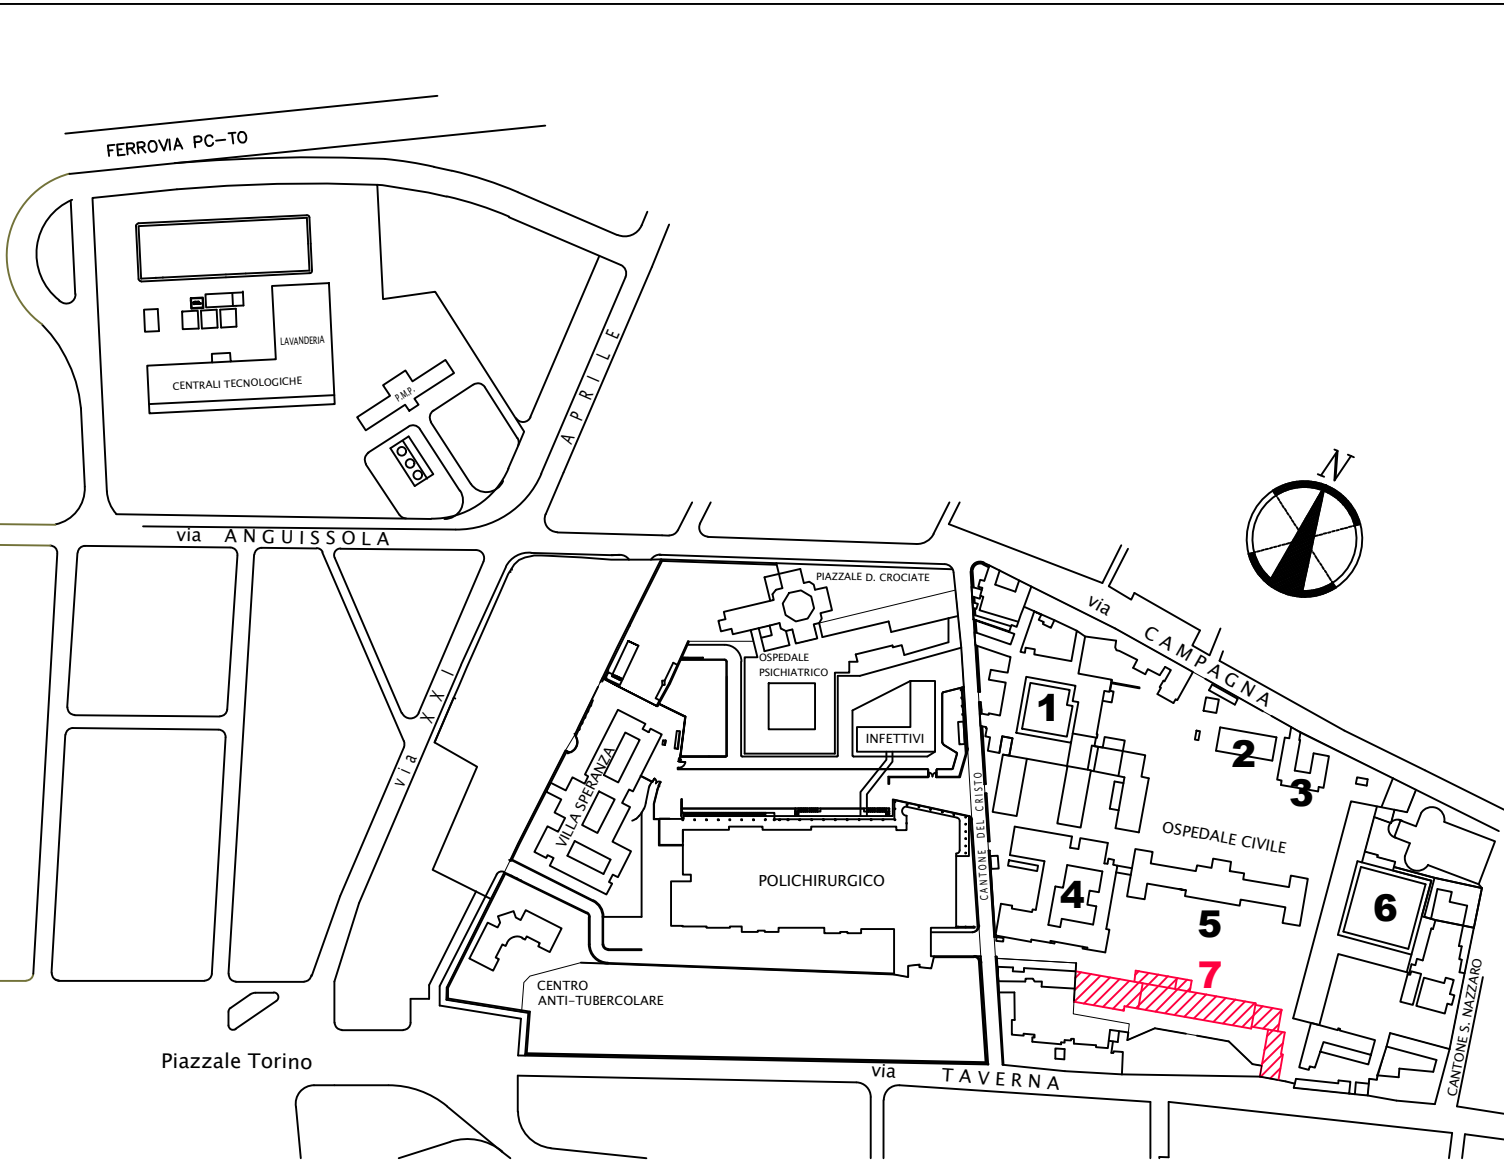

PRESIDIO OSPEDALIERO DI PIACENZA

Scala : 1 : 100	Oggetto : BLOCCO 7 PIANO PRIMO
N. Tav. :	Data : Aggiornamento :

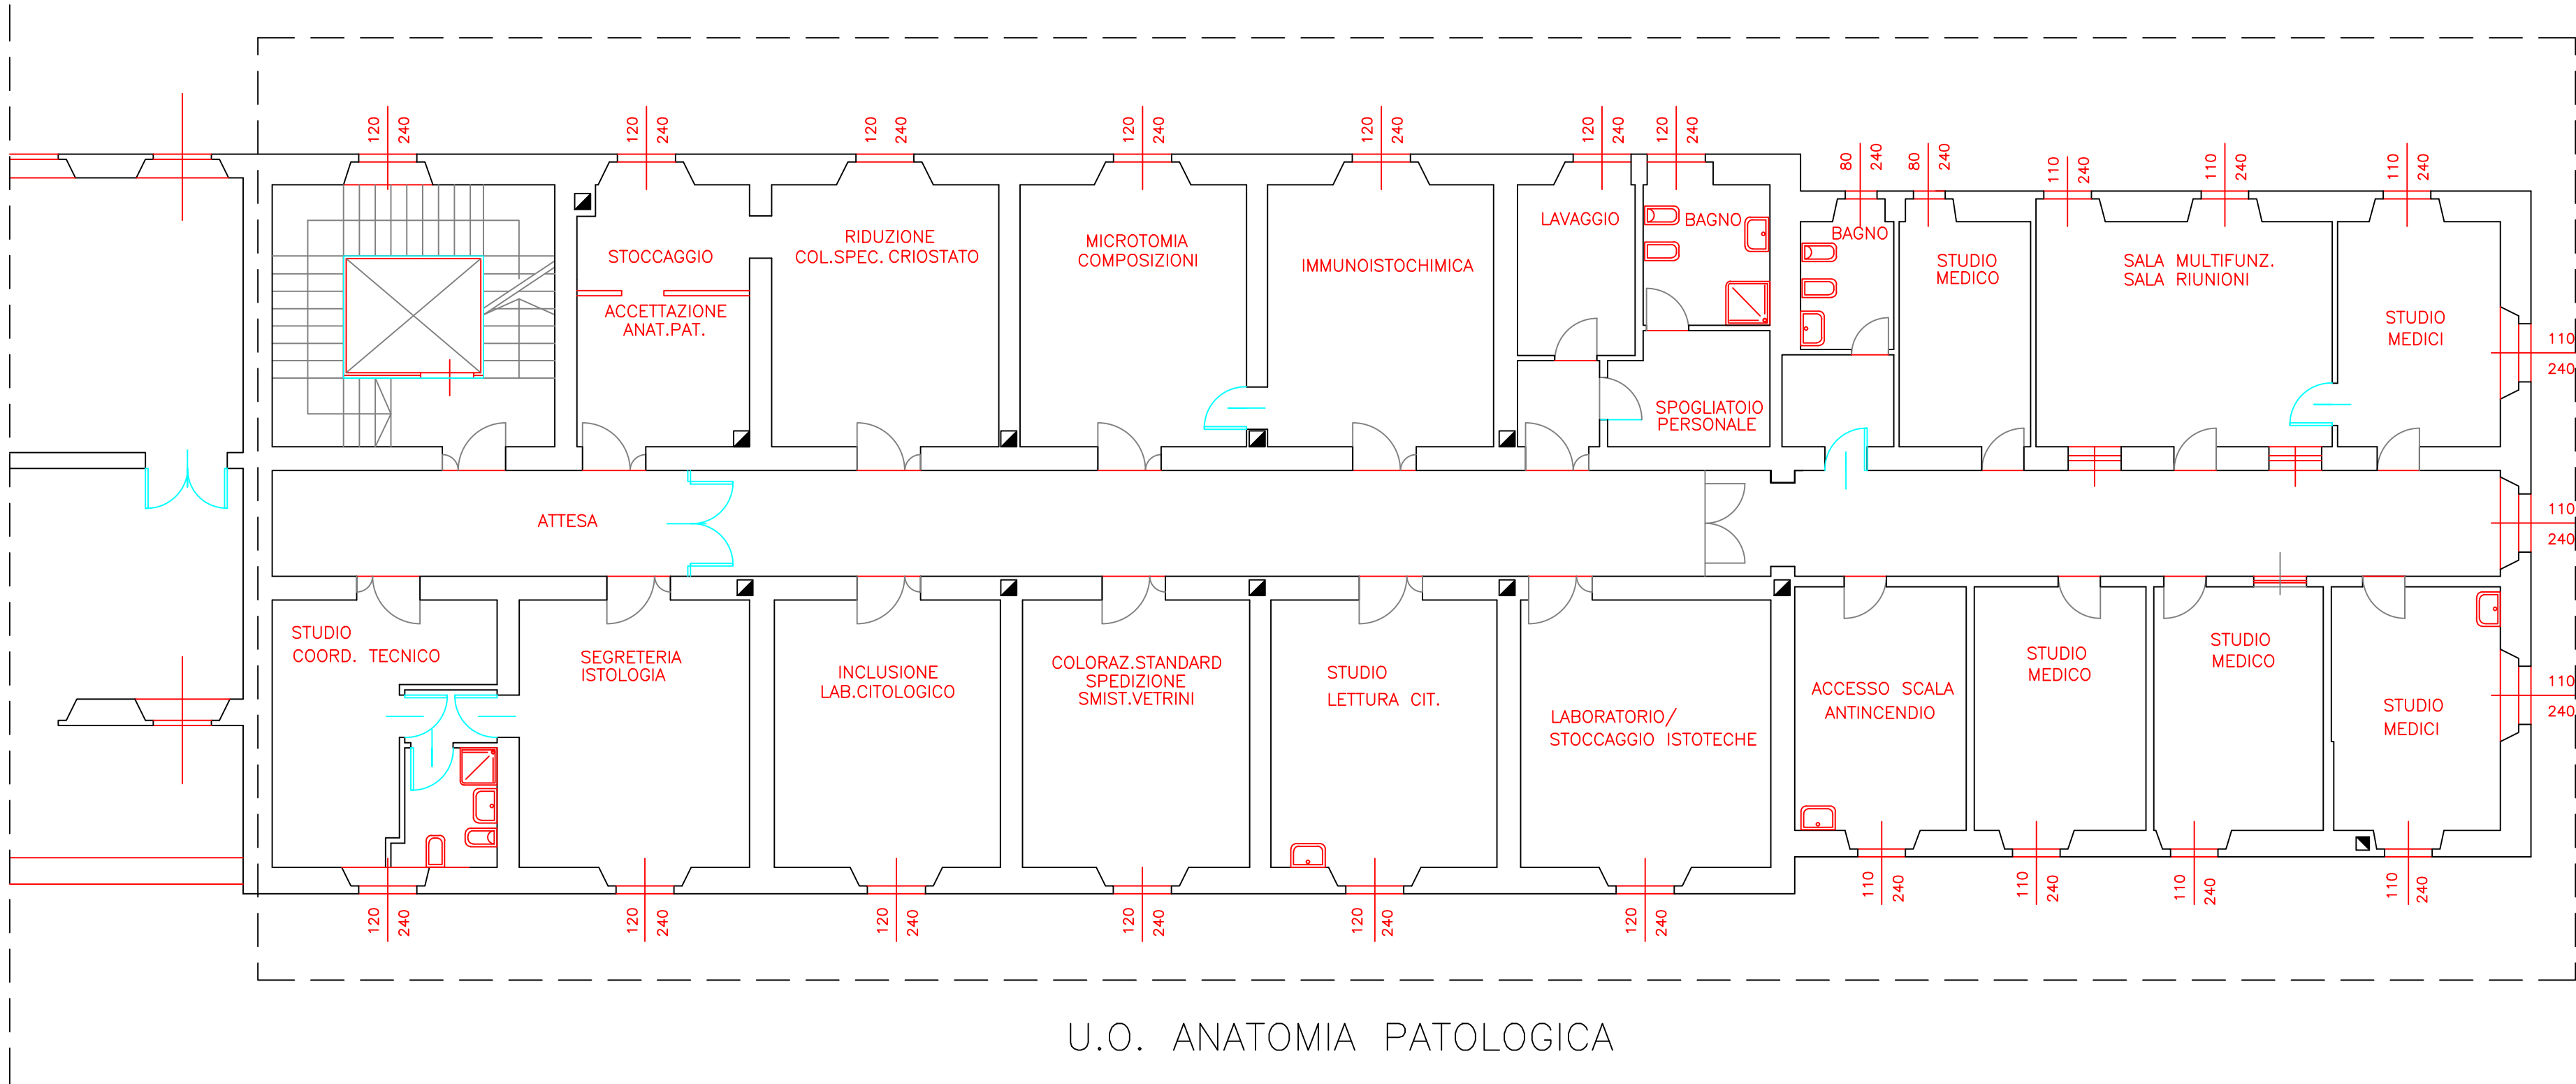

U.O. ANATOMIA PATOLOGICA