SERVIZIO SANITARIO REGIONALE
EMILIA-ROMAGNA
Azienda Unità Sanitaria Locale di Ferrara

SERVIZIO COMUNE TECNICO PATRIMONIALE
AZIENDA USL FERRARA - Via Cassoli 30

SERVIZIO SANITARIO REGIONALE
EMILIA-ROMAGNA
Azienda Ospedaliero-Universitaria di Ferrara

Ospedale "Mazzolani Vandini"
Via Nazionale, 5 - Argenta

PROGETTO - Area Sterilizzazione - Piano Primo

scala 1:100

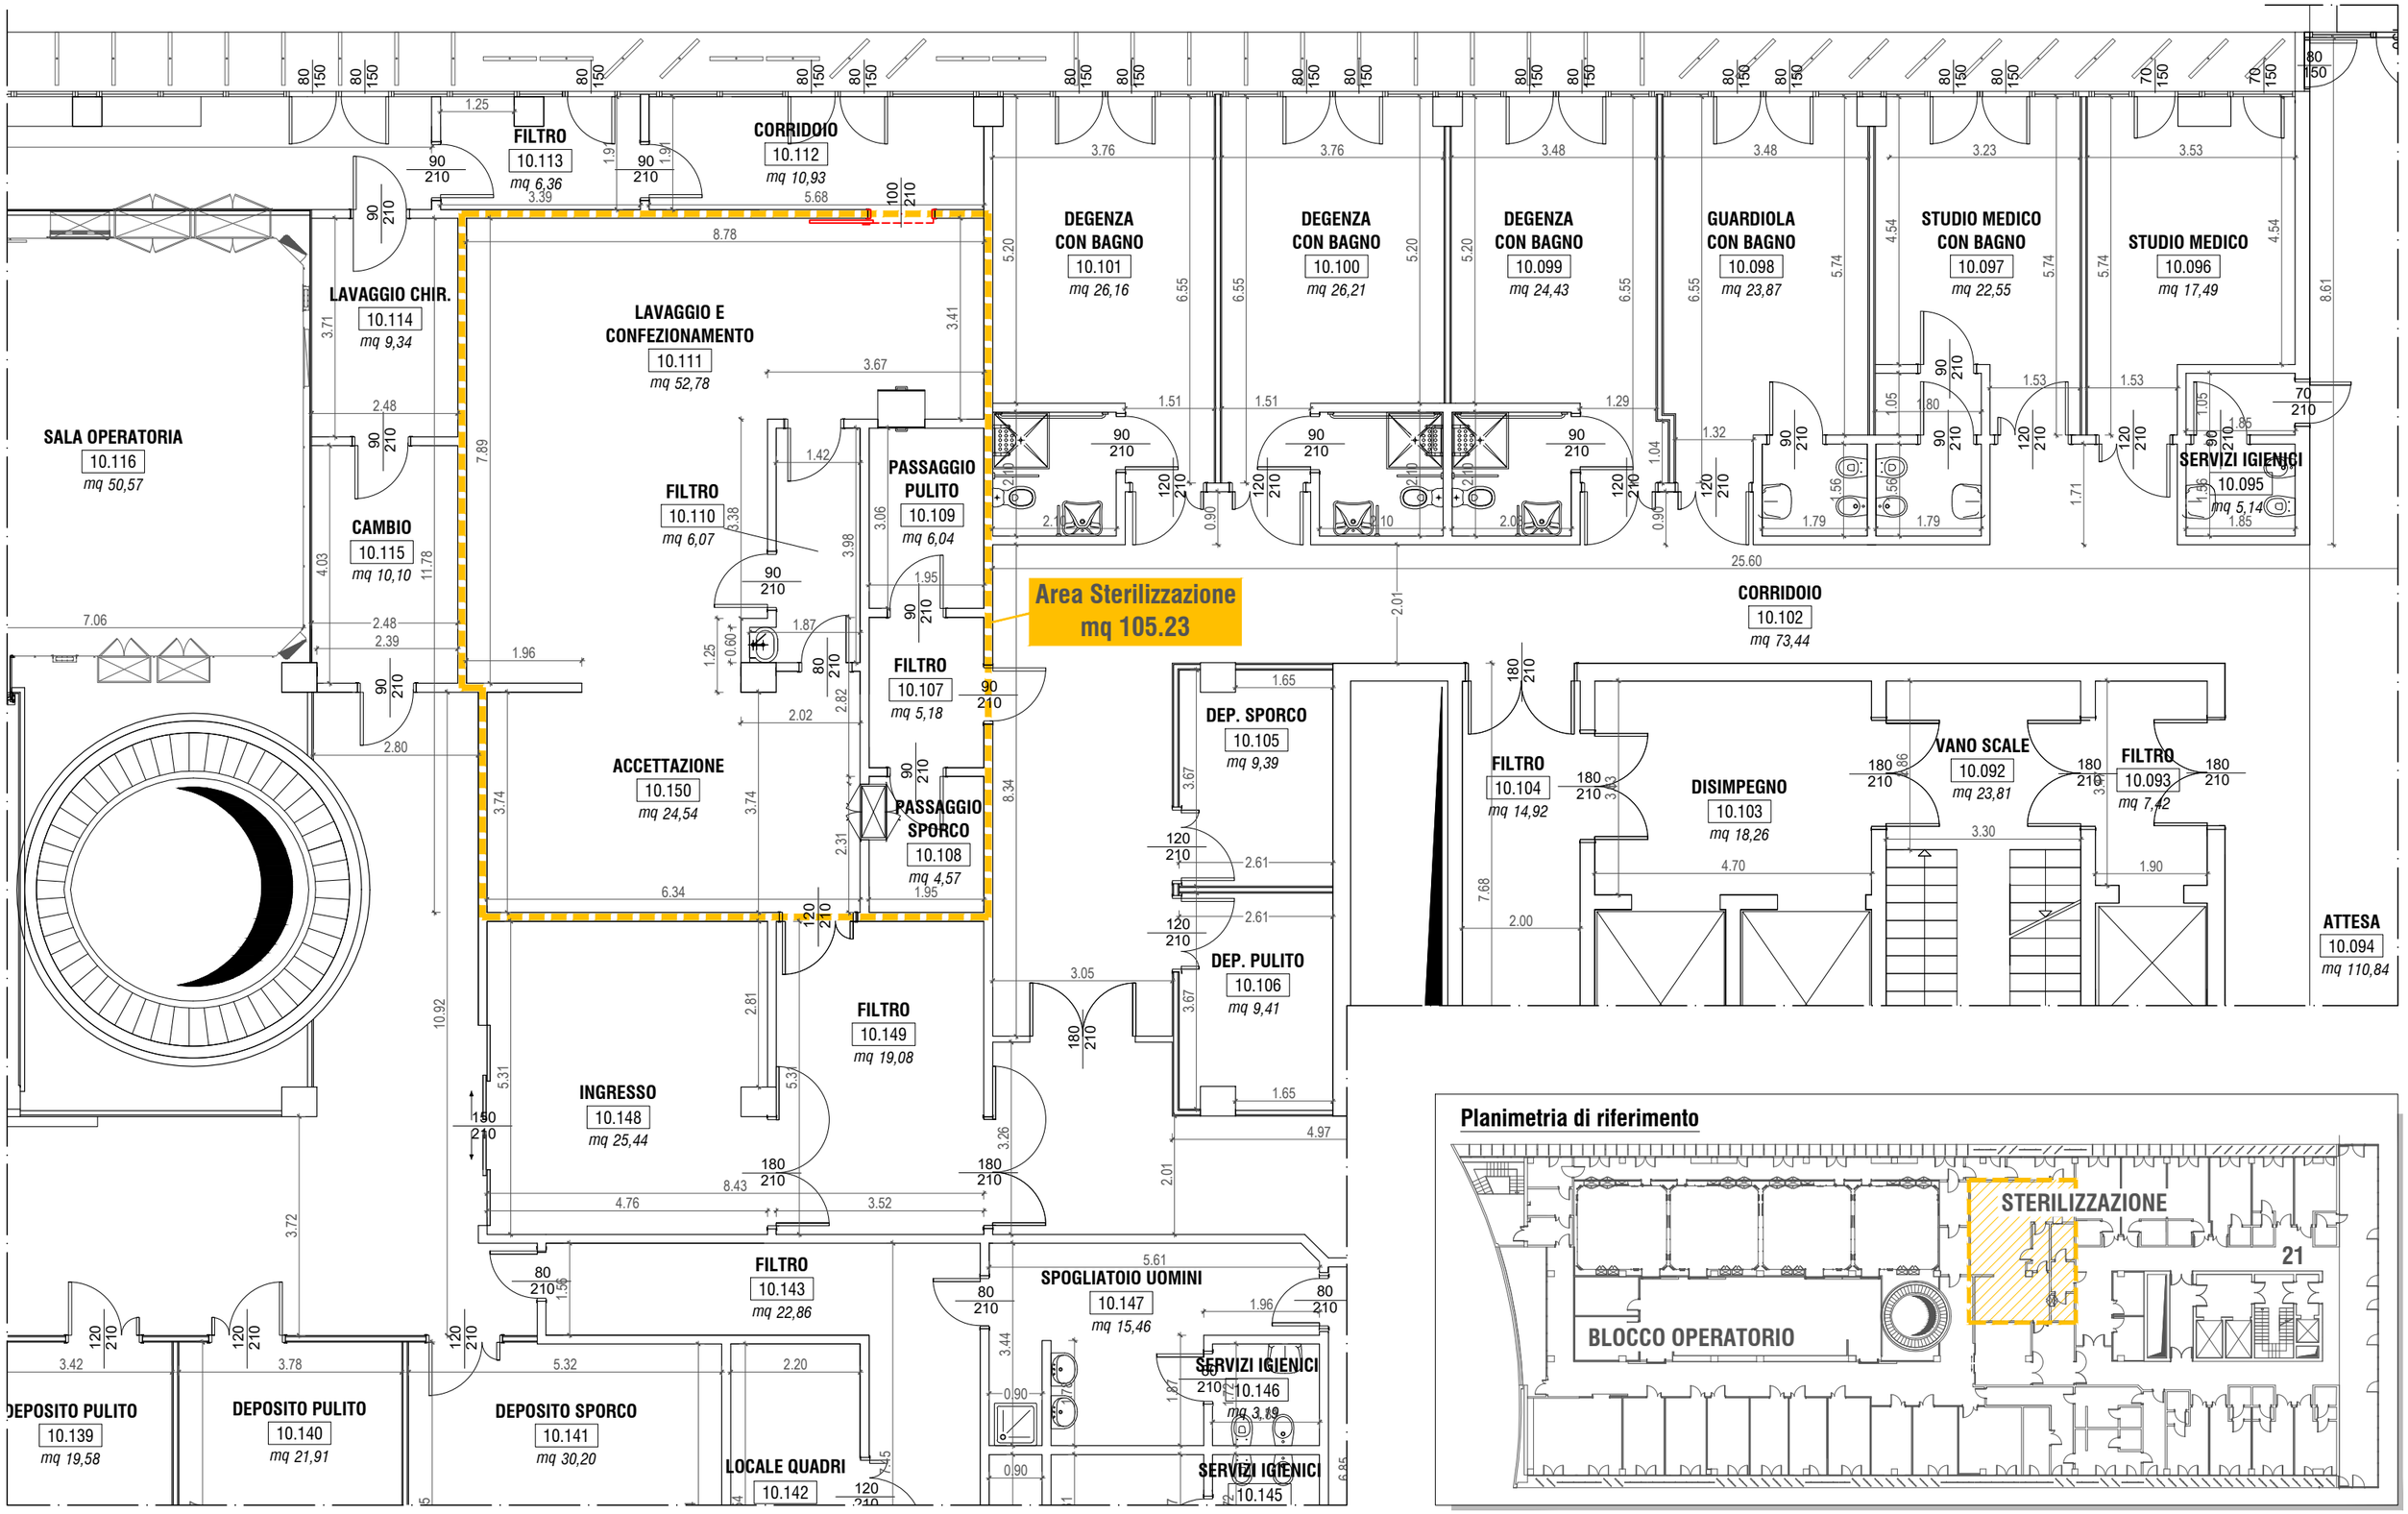

Planimetria di riferimento