PARTICOLARE NON IN SCALA

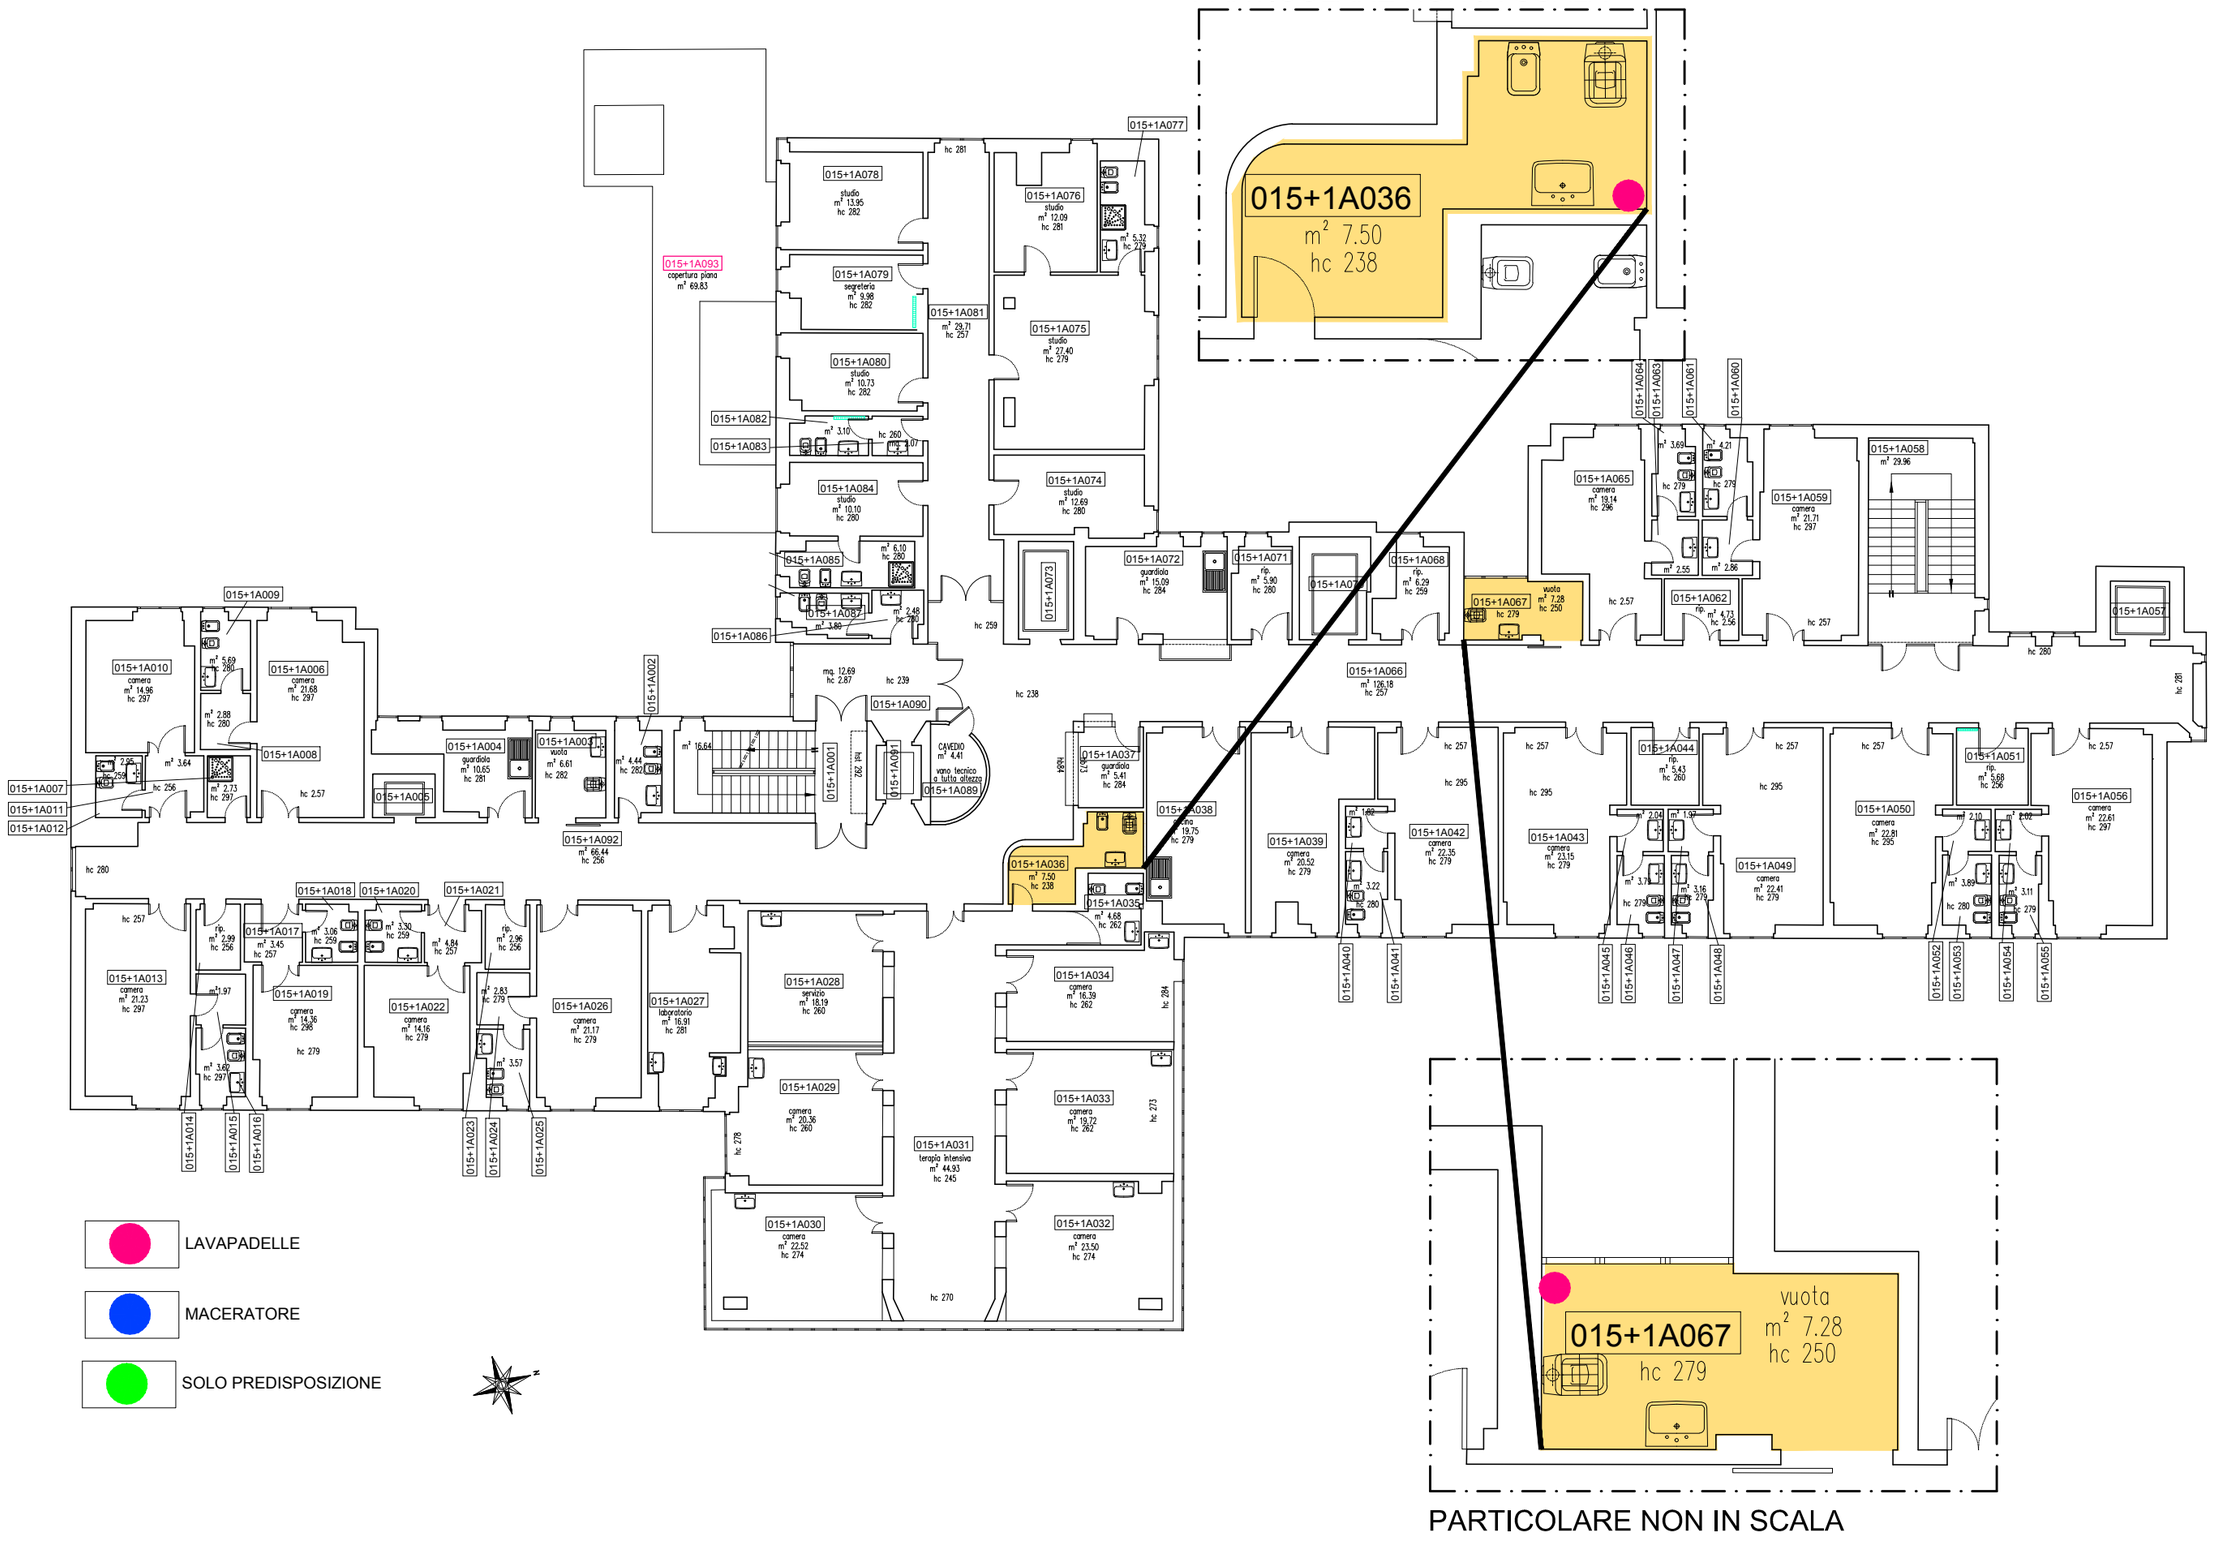

PARTICOLARE NON IN SCALA

AGGIORNAMENTI

1	2	3	4	5	6

OGGETTO:

RICOGNIZIONE LAVA/TRITAPADELLE
PADIGLIONE 15 PNEUMONEFROLOGIA
PLANIMETRIA PIANO PRIMO

TAVOLA: 01

DATA: Agosto 2022

SCALA: //

FILE:

DISEGNATO DA: Anita Garbin

I:\ATI_ARCHIVIO\03_manutenzioni\Ricognizione Tritapadelle\Elaborati\DWG\15-Tritapadelle.dwg

ALMA MATER STUDIORUM
UNIVERSITÀ DI BOLOGNA

Progettazione, Sviluppo ed Investimenti
Resp.le Ing. L. DE COL

POLICLINICO DI
SANT'ORSOLA

SERVIZIO SANITARIO REGIONALE
EMILIA-ROMAGNA
Azienda Ospedaliero - Universitaria di Bologna

IRCCS Istituto di ricovero e cura a carattere scientifico
DIRETTORE GENERALE Dott.ssa Chiara GIBERTONI
DIRETTORE SANITARIO Dott.ssa Consuelo BASILI
DIRETTORE AMMINISTRATIVO Dott. Nevio SAMORE'

PADIGLIONE n. 15 PNEUMONEFROLOGIA