

# COMUNE DI VALSAMOGGIA

N° PROGR.



SERVIZIO SANITARIO REGIONALE  
EMILIA-ROMAGNA  
Azienda Unità Sanitaria Locale di Bologna  
Dipartimento Tecnico Patrimoniale

Istituto delle Scienze Neurologiche  
Istituto di Ricovero e Cura a Carattere Scientifico


CONSEGNA	VERIFICA/VALIDAZIONE/APPROVAZIONE
DATA E PROT.	DATA E PROT.
TIMBRI E FIRME DI ATTESTAZIONE DELLA VERIFICA/VALIDAZIONE	

## OSPEDALE DI BAZZANO

REALIZZAZIONE DI STRUTTURA PREFABBRICATA  
PER IL TRASFERIMENTO DI AMBULATORI  
A SEGUITO DELL'EMERGENZA COVID-19 (EX-ART.2, D.L. 34/20)

### PROGETTO DI FATTIBILITA'

SPAZIO RISERVATO PER APPROVAZIONE TITOLO EDILIZIO	
PROGETTO ARCHITETTONICO	PROGETTO STRUTTURALE
Ing. Franco Emiliani	
PROGETTO IMPIANTI ELETTRICI	PROGETTO IMPIANTI MECCANICI
COORDINATORE SICUREZZA FASE PROGETTAZIONE	COORDINATORE SICUREZZA FASE ESECUZIONE
PRESIDIO:	OSPEDALE DI BAZZANO
EDIFICIO:	OSPEDALE DI BAZZANO
PIANO:	PIANO TERRA
ELABORATO:	TAVOLA DELLE INTERFERENZE - INTERVENTI
ARCHIVIO USL N.:	DATA: OTTOBRE 2020
ARCHIVIO N.:	FILE:
REFERENTE AMMINISTRATIVO:	MOD01 PsgB01 ADT Rev. 5,1 del 26/10/2016
CODICE EDIFICIO	001
DIREZIONE LAVORI	
CODICE PROG.	ELAB. N.
PP	AR 08
SOSTITUISCE IL N.	
SOSTITUITO DAL N.	
AGGIORNAMENTI	
1	3
2	4

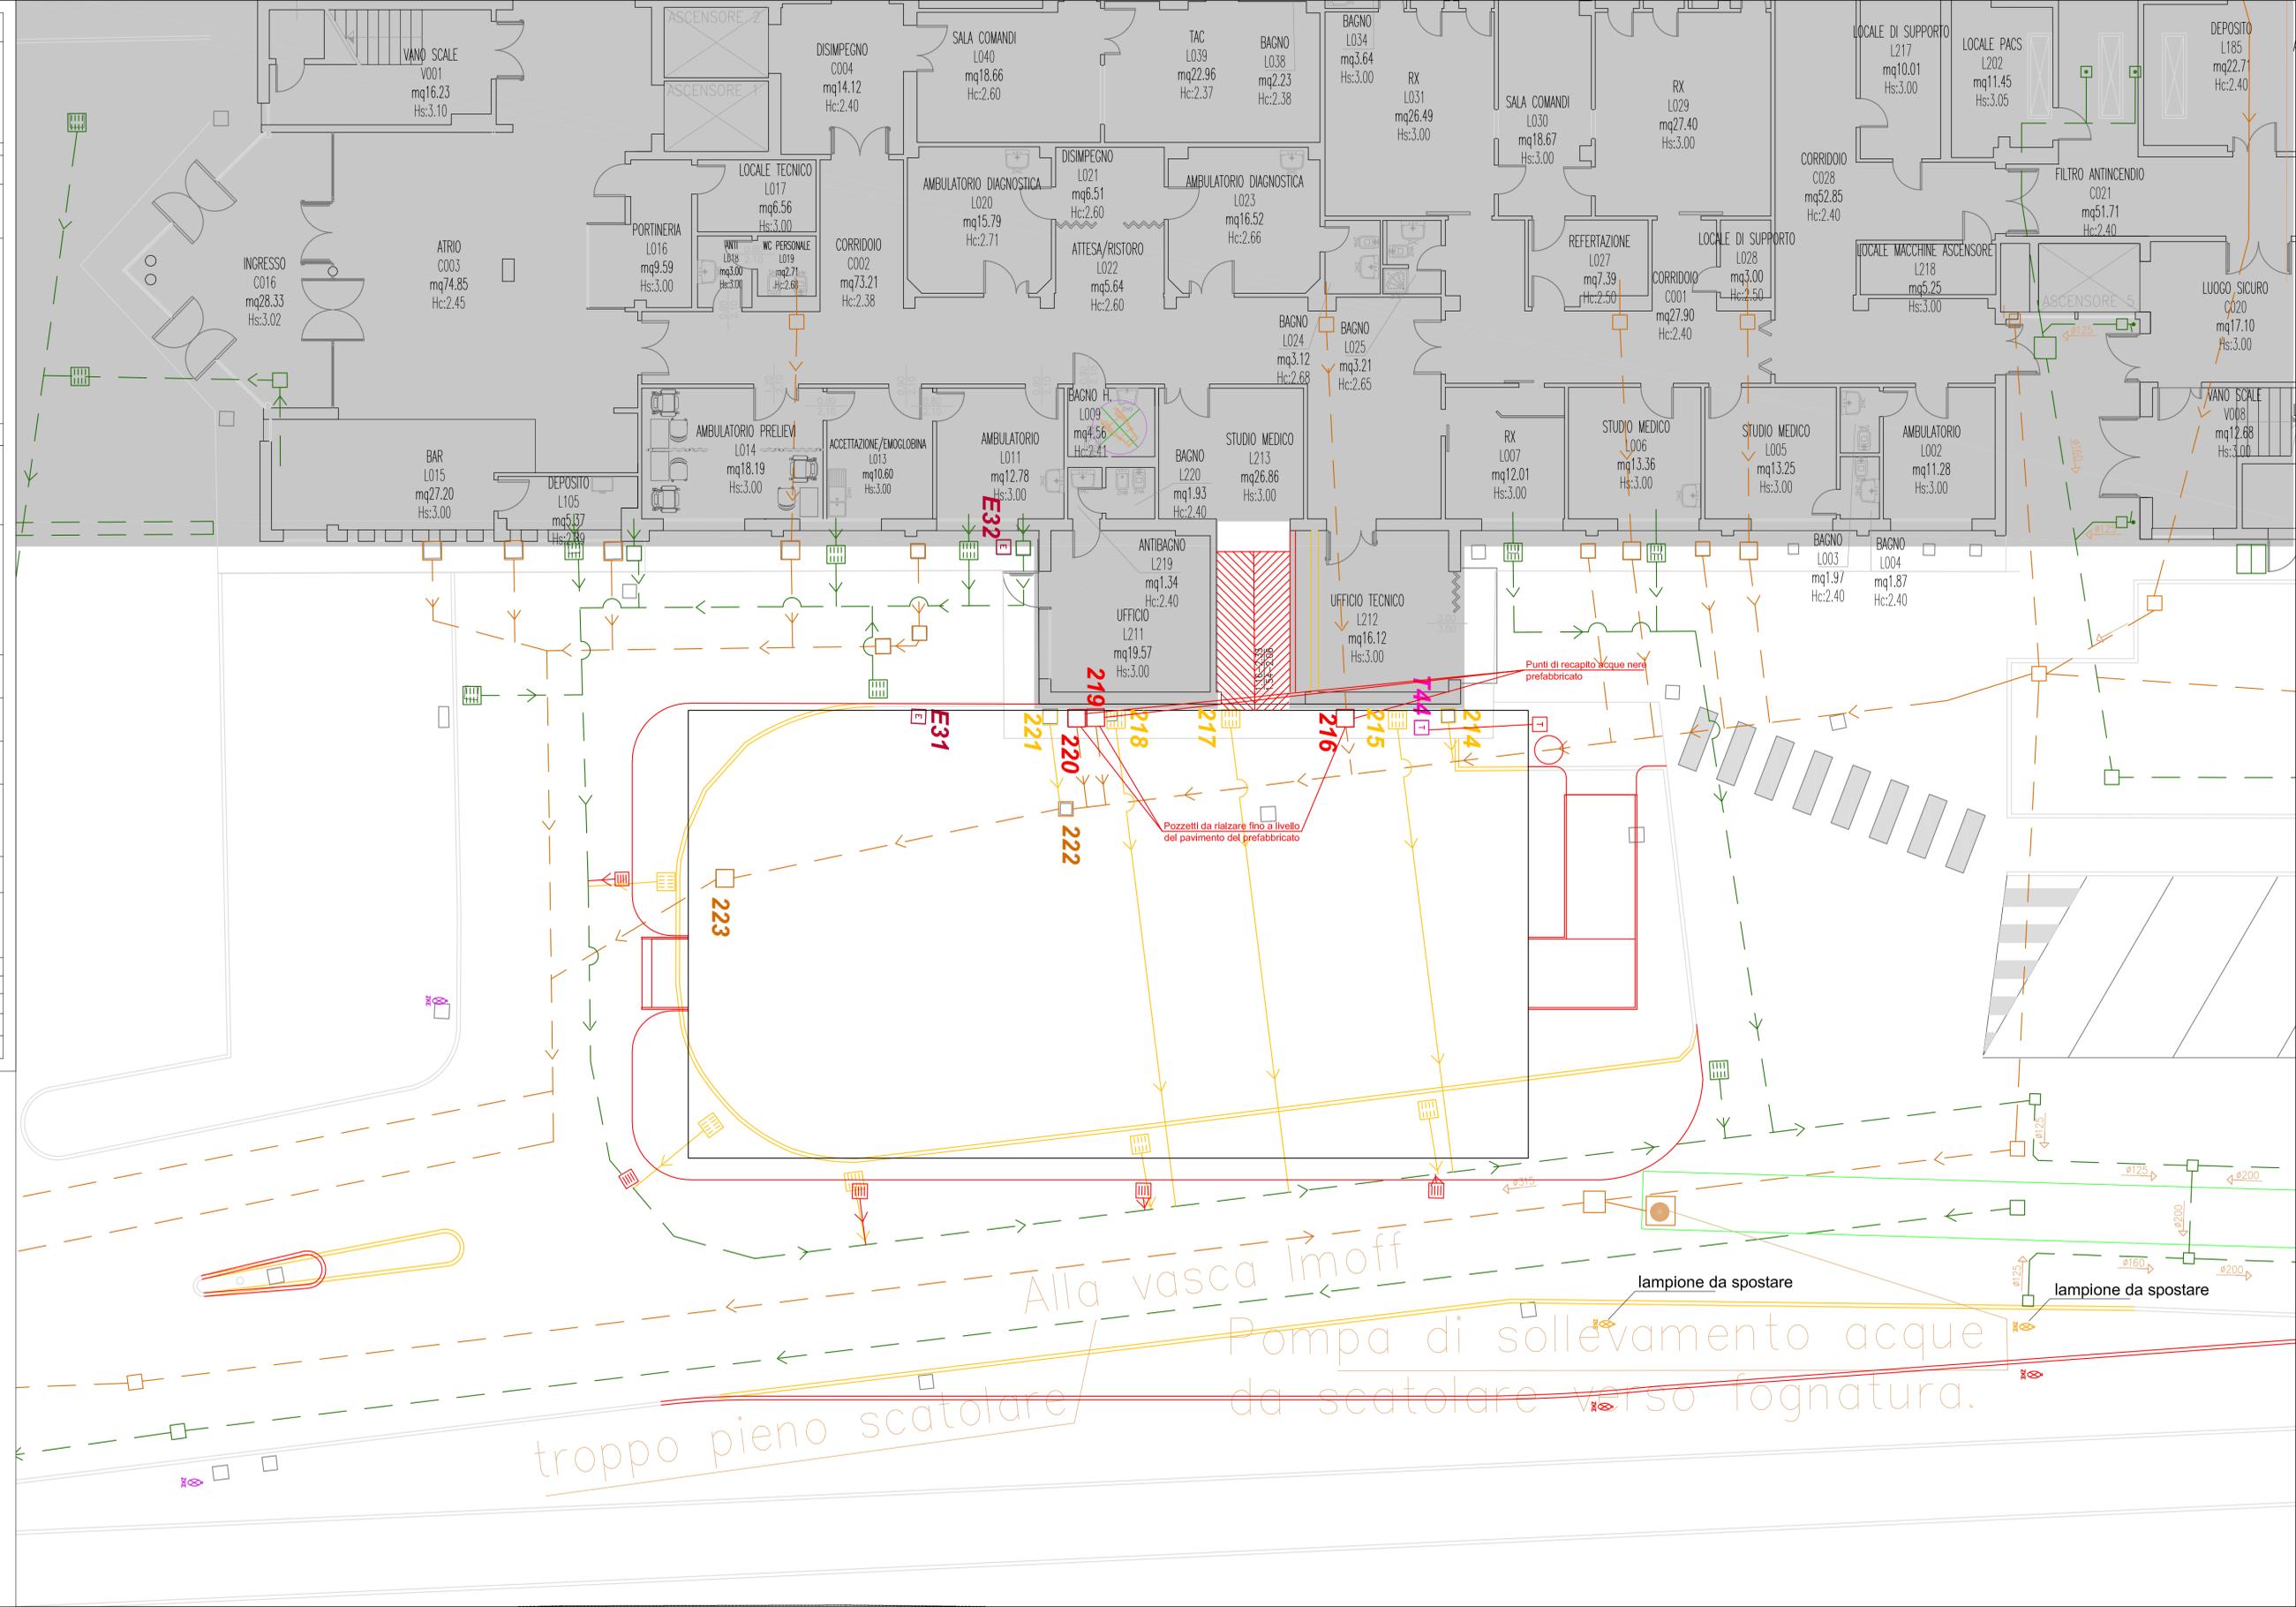

- Acque nere
- Acque bianche e meteoriche
- Illuminazione esterna
- opere escluse dalla fornitura e dai lavori
- COSTRUZIONI
- DEMOLIZIONI

tropo pieno scatolare

Alla vasca Imoff  
Pompa di sollevamento acque  
da scatolare verso fognatura.

lampione da spostare

lampione da spostare