


SI RIMANDA ALL'IMPRESA ESECUTRICE, PRIMA DELL'INIZIO DEI LAVORI, LA VERIFICA DELLE QUOTE E DELLE EFFETTIVE DIMENSIONI, RELATIVE ALLE STRUTTURE OGGETTO DI INTERVENTO

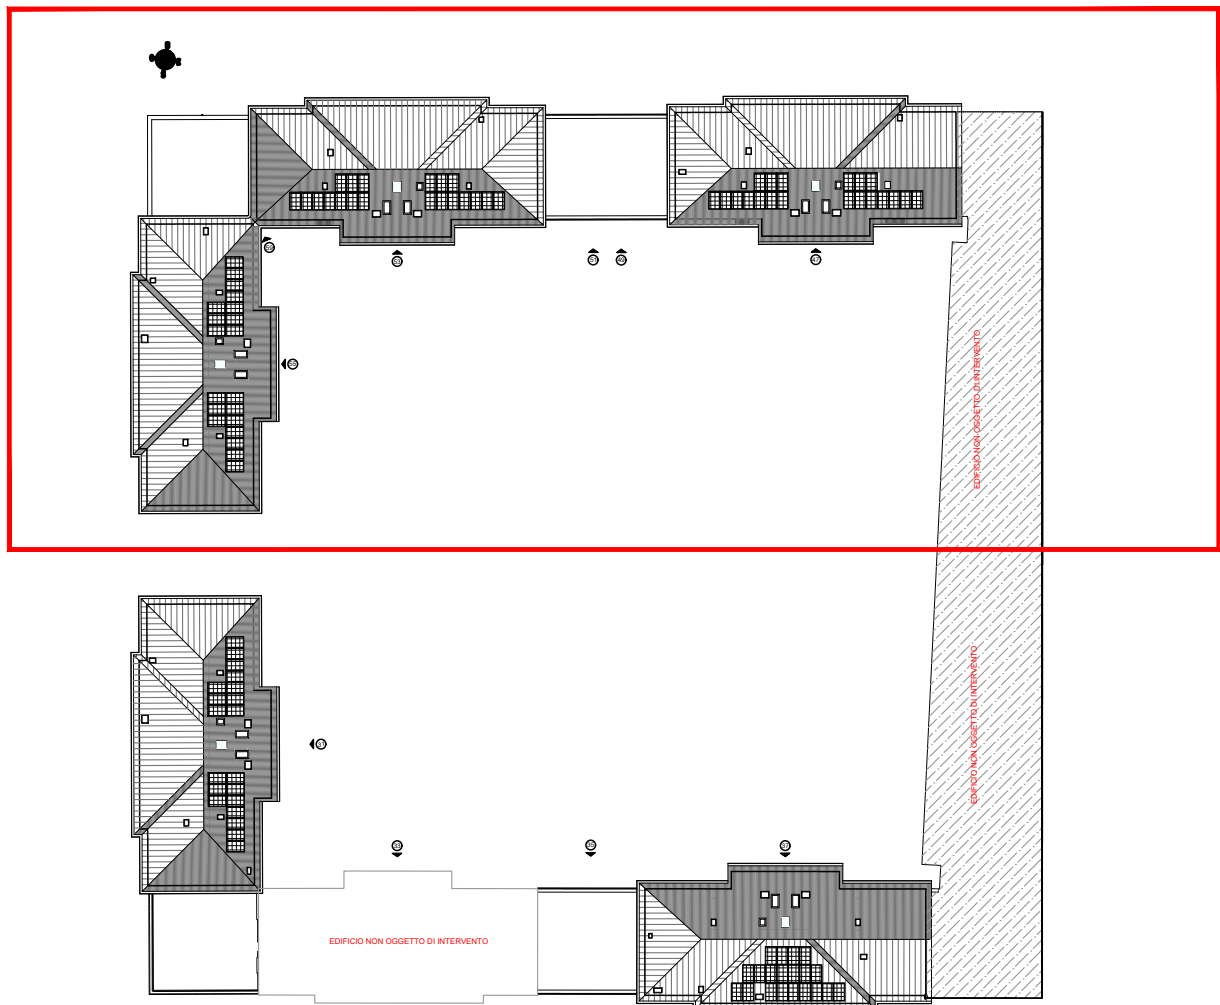

KEY PLAN

acer
azienda casa emilia - romagna
provincia di bologna


Piazza della Resistenza 4 - 40122
Bologna - BO
tel. 051.250111 fax 051.554335
Codice Fiscale - Partita IVA e Registro
Imprese di Bologna n. 03022770372
sito web: www.acerbologna.it
posta elettronica: info@acerbologna.it

INTERVENTO **FONDO COMPLEMENTARE AL PIANO NAZIONALE DI RIPRESA E RESILIENZA**
PROGRAMMA "SICURO, VERDE E SOCIALE: RIQUALIFICAZIONE DELL'EDILIZIA RESIDENZIALE PUBBLICA"
PROGETTO DI MANUTENZIONE STRAORDINARIA PER IL RESTAURO E RISANAMENTO
CONSERVATIVO DI DUE CASAMENTI A CORTE SITI IN
COMUNE DI BOLOGNA LOCALITA' CIRENAICA.
VIA BENTIVOGLI CIV. 31+59 PER COMPLESSIVI 56 ALLOGGI
DI ERP CON RELATIVE PERTINENZE E PARTI COMUNI
LOTTO 3053/PN_1

PROGETTO ESECUTIVO

TAV.	A.03	OGGETTO	STATO DI FATTO PIANTE PIANO RIALZATO CORPO NORD	DATA	Settembre 2022
SCALA	1:100			N. DISEGNO	41508
VERSIONE	01	DESCRIZIONE	PRIMA EMISSIONE	DATA	Settembre 2022
	02			REDATTO	A. BREVIGLIERI - N. LEONE
	03			VERIFICATO	N. LEONE
				APPROVATO	

Il Progettista Architettonico Arch. Francesca Tovoli Ing. Nicola Leone SIDEL Ingegneria Srl Via Ionico, 13 40055 Villanova di Castenaso (BO)	Il Progettista Strutturale Ing. Nicola Leone SIDEL Ingegneria Srl Via Ionico, 13 40055 Villanova di Castenaso (BO)	Il Progettista Impianti Elettrici Ing. Nicola Leone SIDEL Ingegneria Srl Via Ionico, 13 40055 Villanova di Castenaso (BO)	Il Progettista Impianti Meccanici Ing. Nicola Leone SIDEL Ingegneria Srl Via Ionico, 13 40055 Villanova di Castenaso (BO)
Il Coordinatore della Sicurezza in Fase Progettuale Ing. Nicola Leone SIDEL Ingegneria Srl Via Ionico, 13 40055 Villanova di Castenaso (BO)	Il Coordinatore per la progettazione Ing. Nicola Leone SIDEL Ingegneria Srl Via Ionico, 13 40055 Villanova di Castenaso (BO)	Collaboratori Progettisti: Ing. Marco Venturini Ing. Federico Delmonte Geom. Alessio Breviglieri Arch. Domenico Conati Geom. Arianna Danieli P. i. Andrea Gambetini Ing. Cesare Orsini	
Responsabile del Procedimento Ing. Antonio Frighi ACER Bologna Piazza della Resistenza, 4 40122 Bologna	Il Dirigente Responsabile del Servizio Tecnico Ing. Antonio Frighi ACER Bologna Piazza della Resistenza, 4 40122 Bologna	Il Direttore Generale Avv. Francesco Nitti ACER Bologna Piazza della Resistenza, 4 40122 Bologna	Il Presidente Marco Bertuzzi ACER Bologna Piazza della Resistenza, 4 40122 Bologna

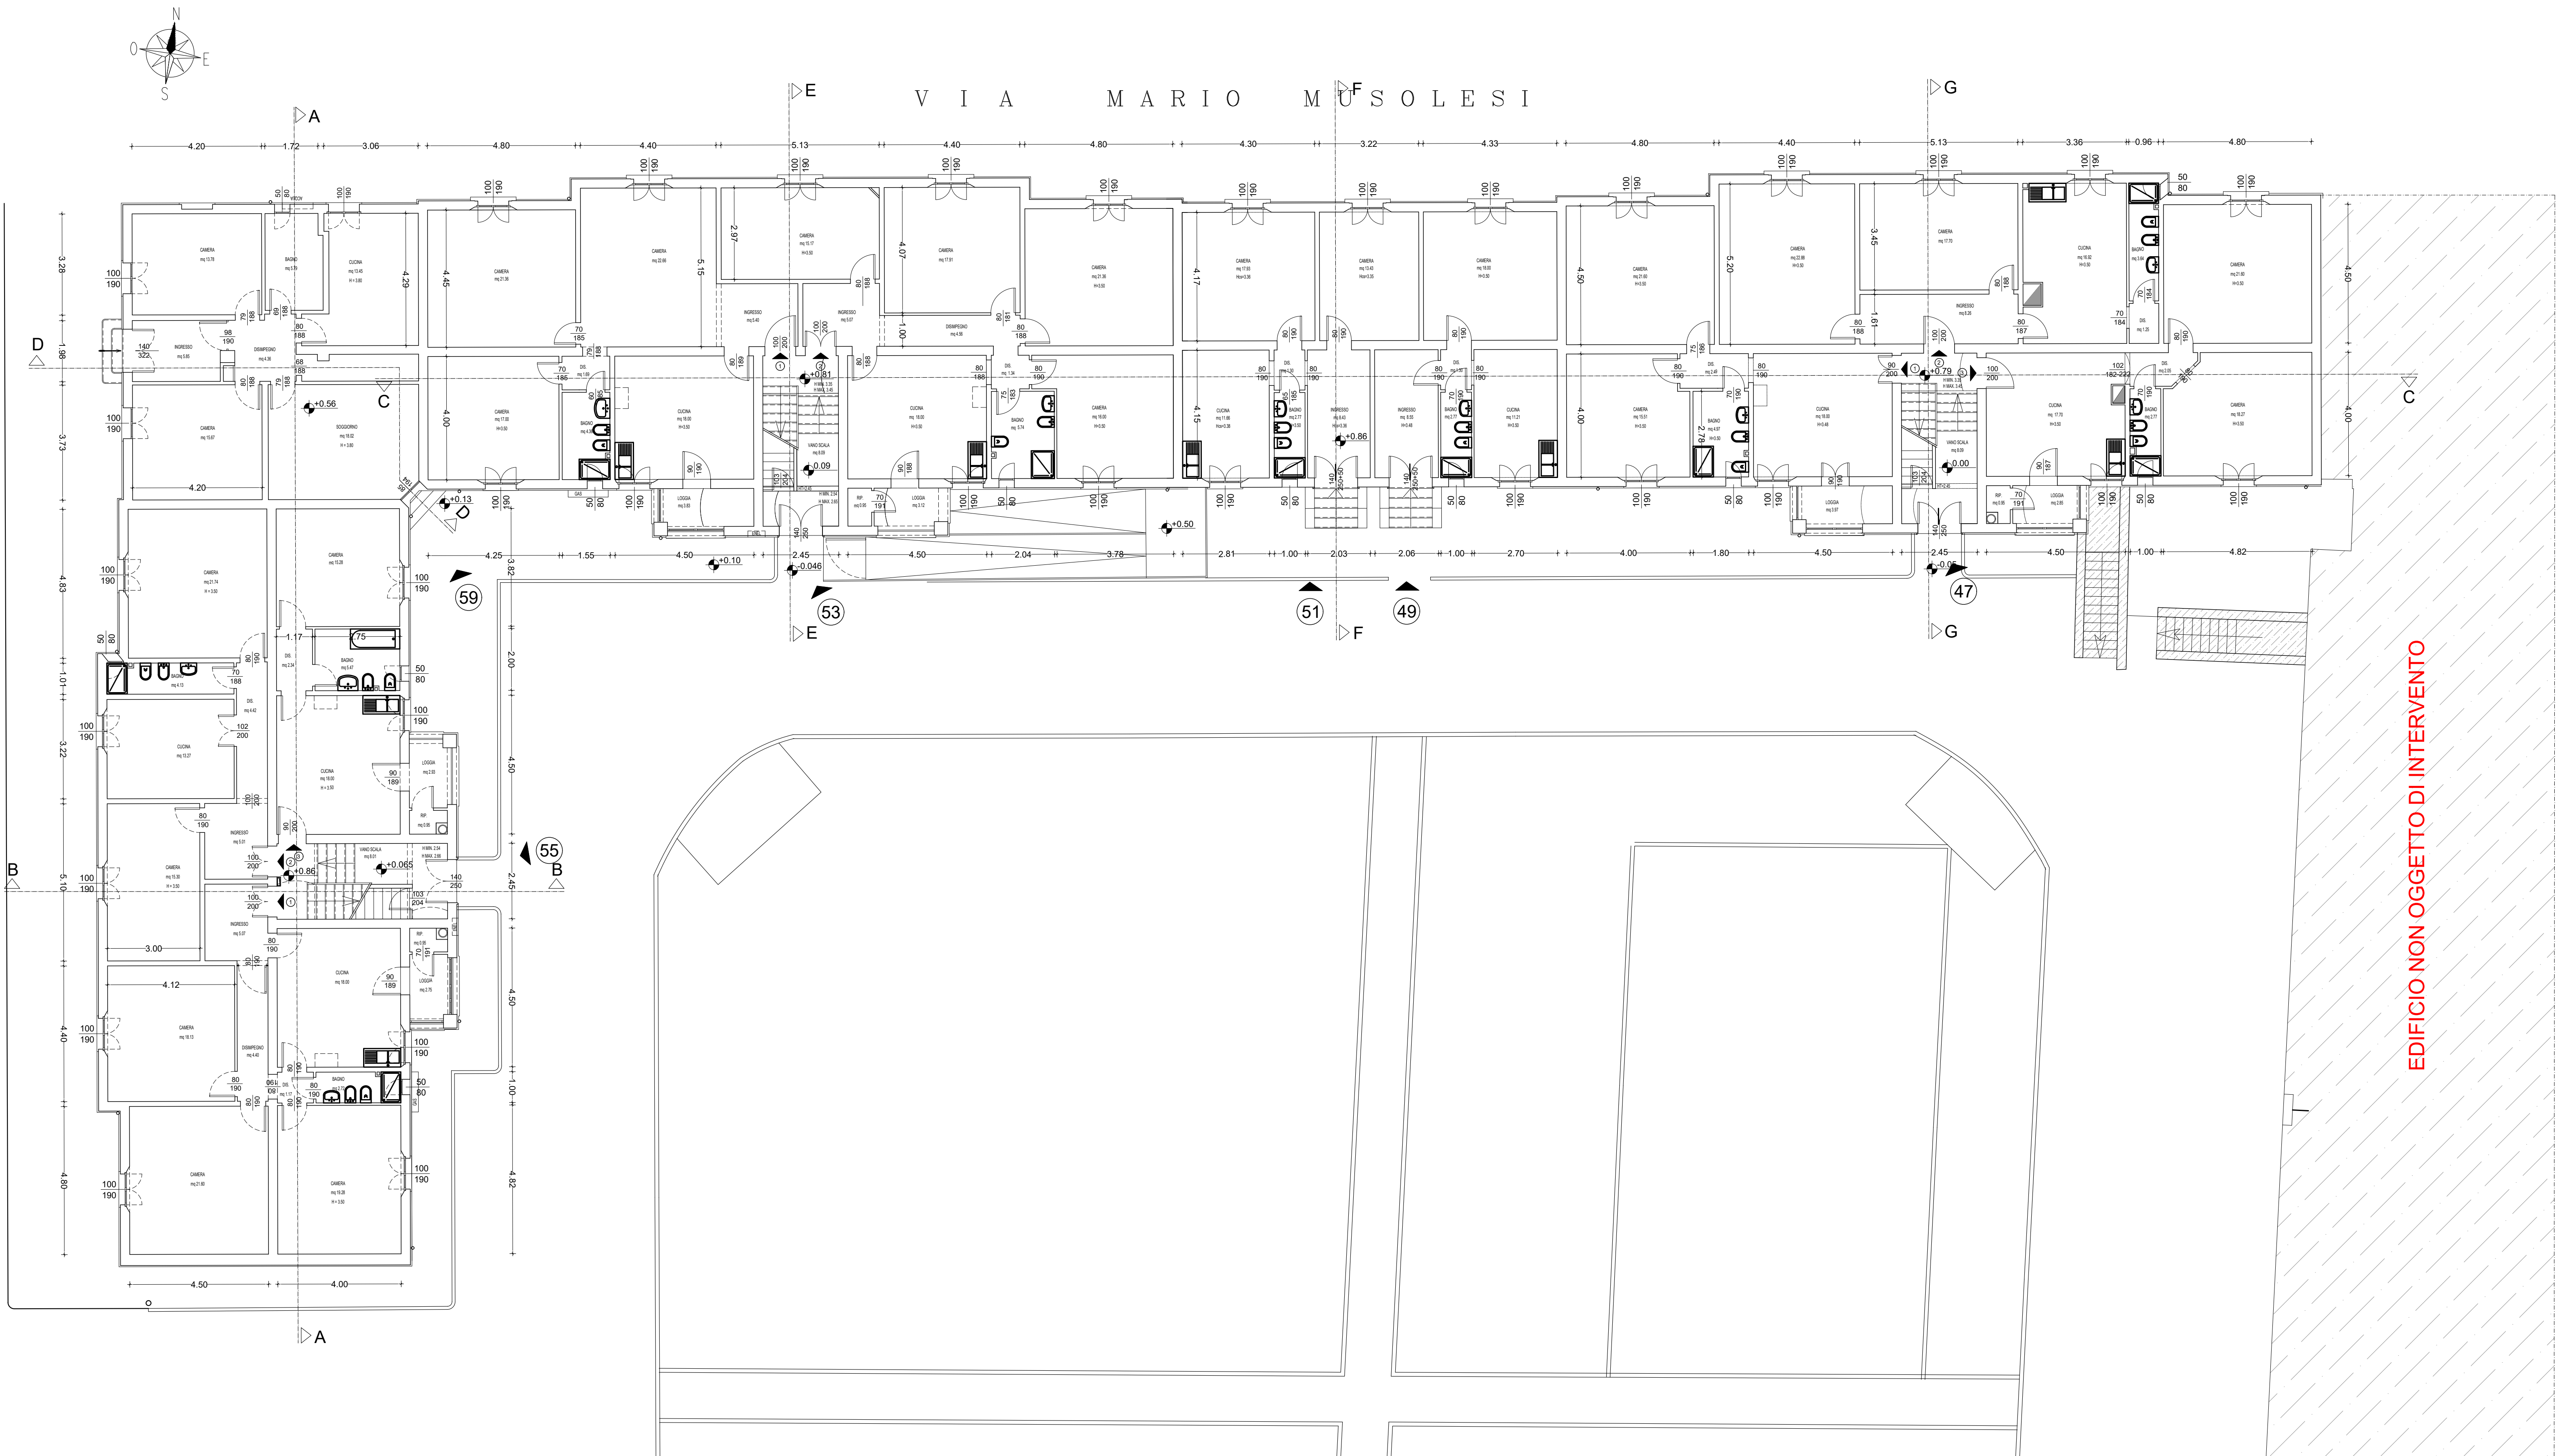

PIANTE PIANO RIALZATO