



II STRALCIO (realizzato)
BANCHINA EST ml 92

III STRALCIO (in corso)
BANCHINA EST ml 35

IV STRALCIO (progetto)
BANCHINA EST ml 221
PIAZZALE mq 7103

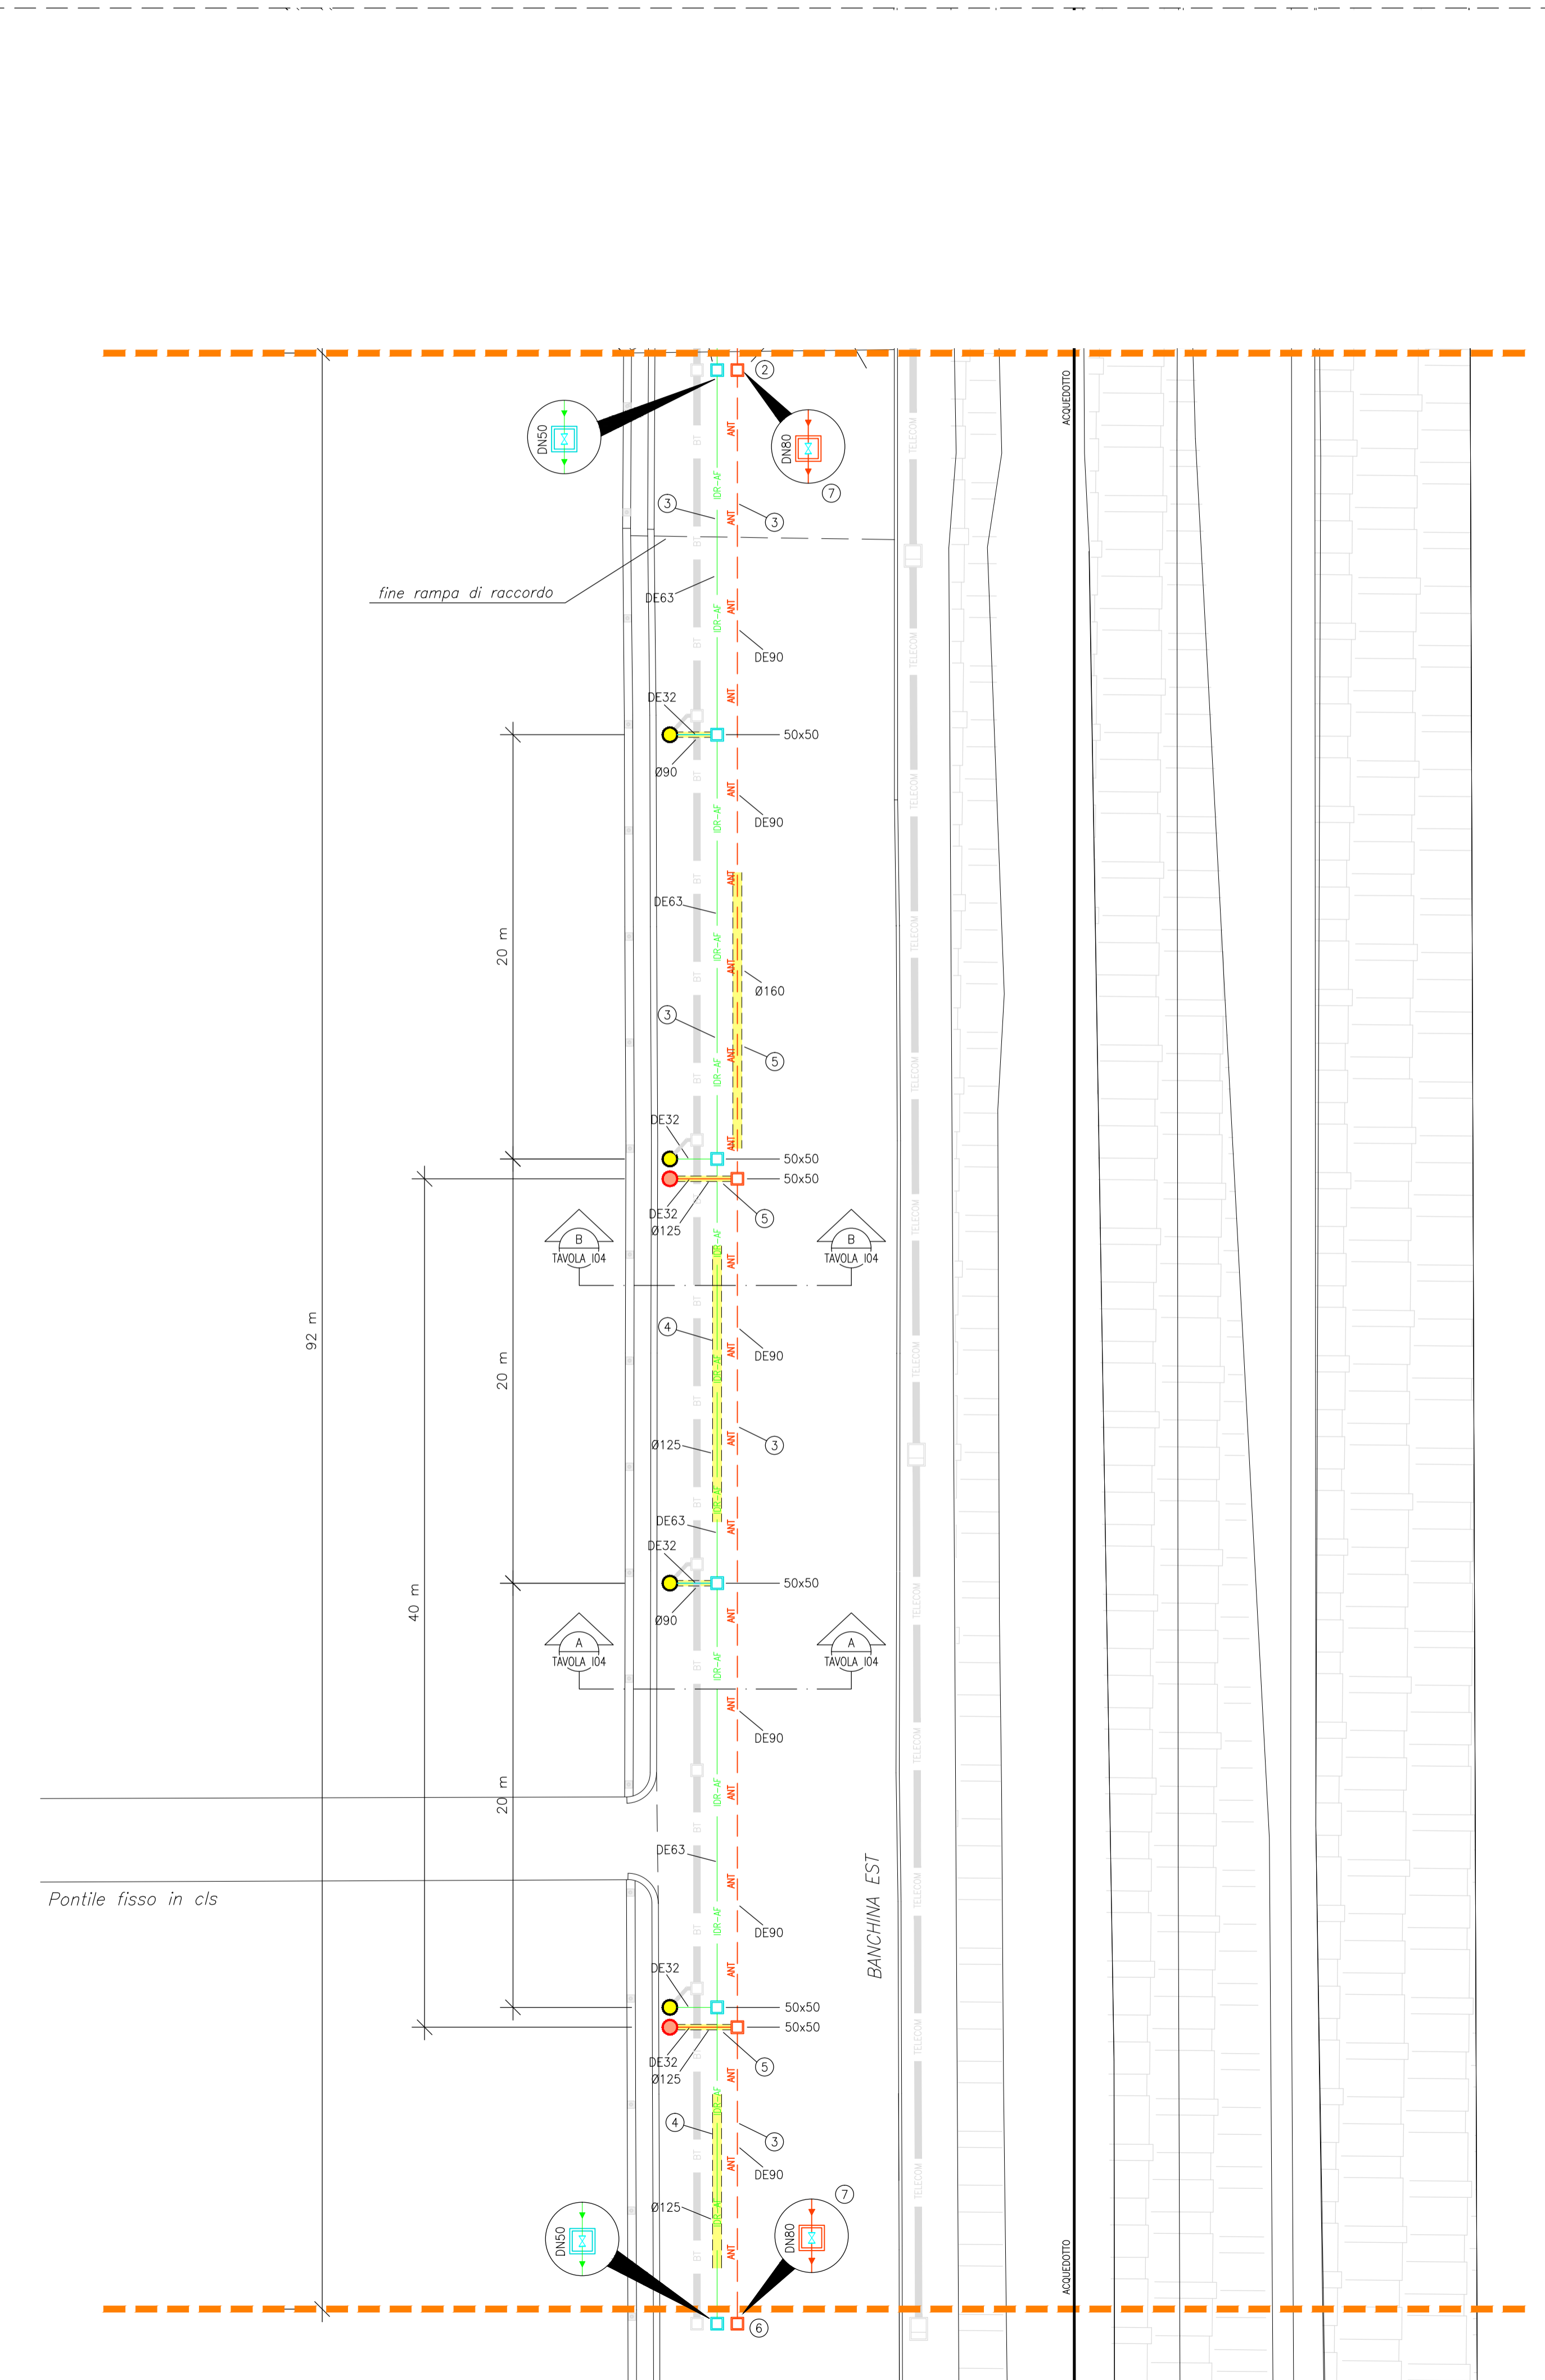


PARTICOLARE - POSA INTERRATA TUBAZIONI

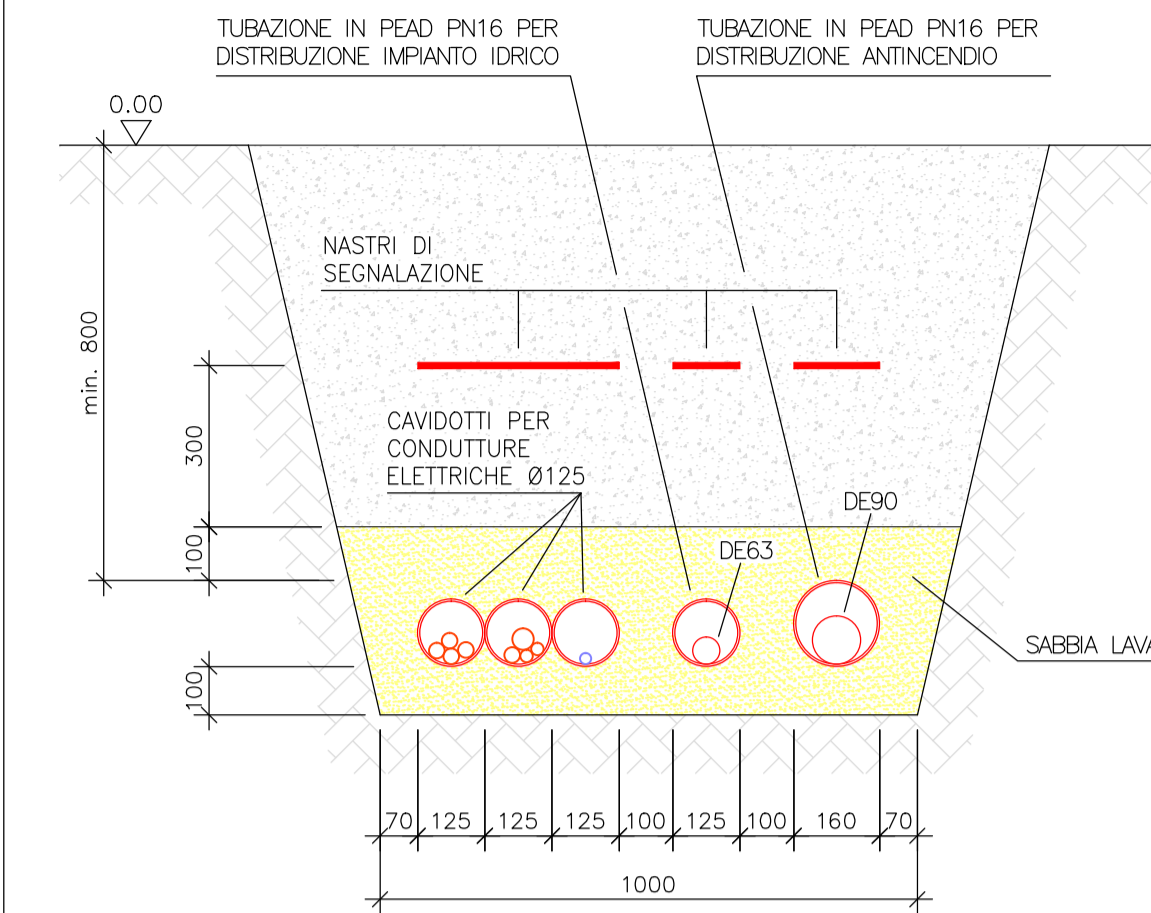

NOTA BENE

LE TUBAZIONI IDRICHE/ANTICENDIO DOVRANNO ESSERE ANCORATE DENTRO AI POZZETTI (PUNTI FISSI PER DILATAZIONI TERMICHE)

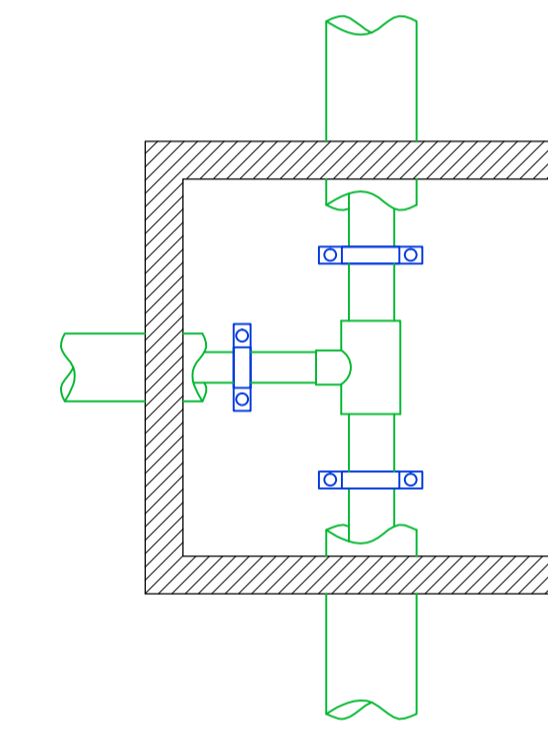

COMMENTI IMPIANTO
ANTICENDIO E IDRICO

PER I PARTICOLARI COSTRUTTIVI VEDI TAVOLA 104

- ① TUBAZIONE ACQUEDOTTO ESISTENTE
- ② COLLEGAMENTO AGLI IMPIANTI GIÀ REALIZZATI (PRIMO STRALCIO)
- ③ TUBAZIONE POSATA SOTTO LA SOLETTA CLS DELLA NUOVA BANCHINA (VEDI TAVOLA 104)
CONTROTUBO PER CONDOTTA IDRICA (LUNGO TUTTA LA DISTRIBUZIONE PER IMPIANTO IDRICO)
- ④ CONTROTUBO PER CONDOTTA ANTICENDIO (LUNGO TUTTA LA DISTRIBUZIONE PER IMPIANTO ANTICENDIO)
- ⑤ PREDISPOSIZIONE TUBAZIONI E POZZETTI PER LAVORI DI COMPLETAMENTO BANCHINA (SECONDO INDICAZIONI DELLA D.LL.)
- ⑥ POZZETTO CON VALVOLA DI INTERCETTAZIONE A NORMA UNI 10779

LEGENDA

	COLONNINA SERVIZI ELETTRICI E IDRICI CON SISTEMA DI EROGAZIONE PREPAGATO
	COLONNINA IDRANTE UNI 45 CON MANICHETTA DA 20 m
	POZZETTI DI ISPEZIONE IN CLS PREFABBRICATO CON CHIUSINO IN GHISA CLASSE C250 (IMPIANTO IDRICO E ANTICENDIO)

LEGENDA TUBAZIONI IMPIANTO ANTICENDIO

TUBAZIONE	FINITURA	IMPIEGO
	INTUBATE ENTRO CONDOTTO CORRUGATO A DOPPIA PARETE	IMPIANTO ANTICENDIO
	INTUBATE ENTRO CONDOTTO CORRUGATO A DOPPIA PARETE	IMPIANTO ACQUA COLONNINE SERVIZI

LEGENDA TUBAZIONI IMPIANTO IDRICO COLONNINE SERVIZI

TUBAZIONE	FINITURA	IMPIEGO
	INTUBATE ENTRO CONDOTTO CORRUGATO A DOPPIA PARETE	IMPIANTO ACQUA COLONNINE SERVIZI



UNIONE EUROPEA



PO FEAMP
ITALIA 2014 | 2020

Priorità 1 - obiettivo tematico 3

Misura 1.43 - "Porti, luoghi di sbarco, sale per la vendita all'asta e ripari di pesca"
Regolamenti (UE) 1303/2013 e 508/2014 Annualità 2017



Ministero delle politiche agricole alimentari e forestali



COMUNE DI GORO

PROGETTO PER LA MESSA IN SICUREZZA DELLA
BANCHINA DEL PORTO REGIONALE DI GORO

- PROGETTO ESECUTIVO IV STRALCIO -



committente
COMUNE DI GORO
p.zza Dante Alighieri, 19 - 44020 Goro (FE)
pec comune.goro@cert.comune.goro.fe.it

responsabile
unico del
procedimento
geom. Zappaterra Matteo
pec comune.goro@cert.comune.goro.fe.it
tel. 0533 792925

progettista
geom. Zappaterra Matteo
pec comune.goro@cert.comune.goro.fe.it
tel. 0533 792925

coordinatore
per la sicurezza
in fase di progettazione
geom. Zappaterra Matteo
pec comune.goro@cert.comune.goro.fe.it
tel. 0533 792925

elaborato

EI 01
IMPIANTO ANTICENDIO
E DISTRIBUZIONE IDRICA

Data: 26 Giu 2017