




SEZIONE 2  
scala 1:50

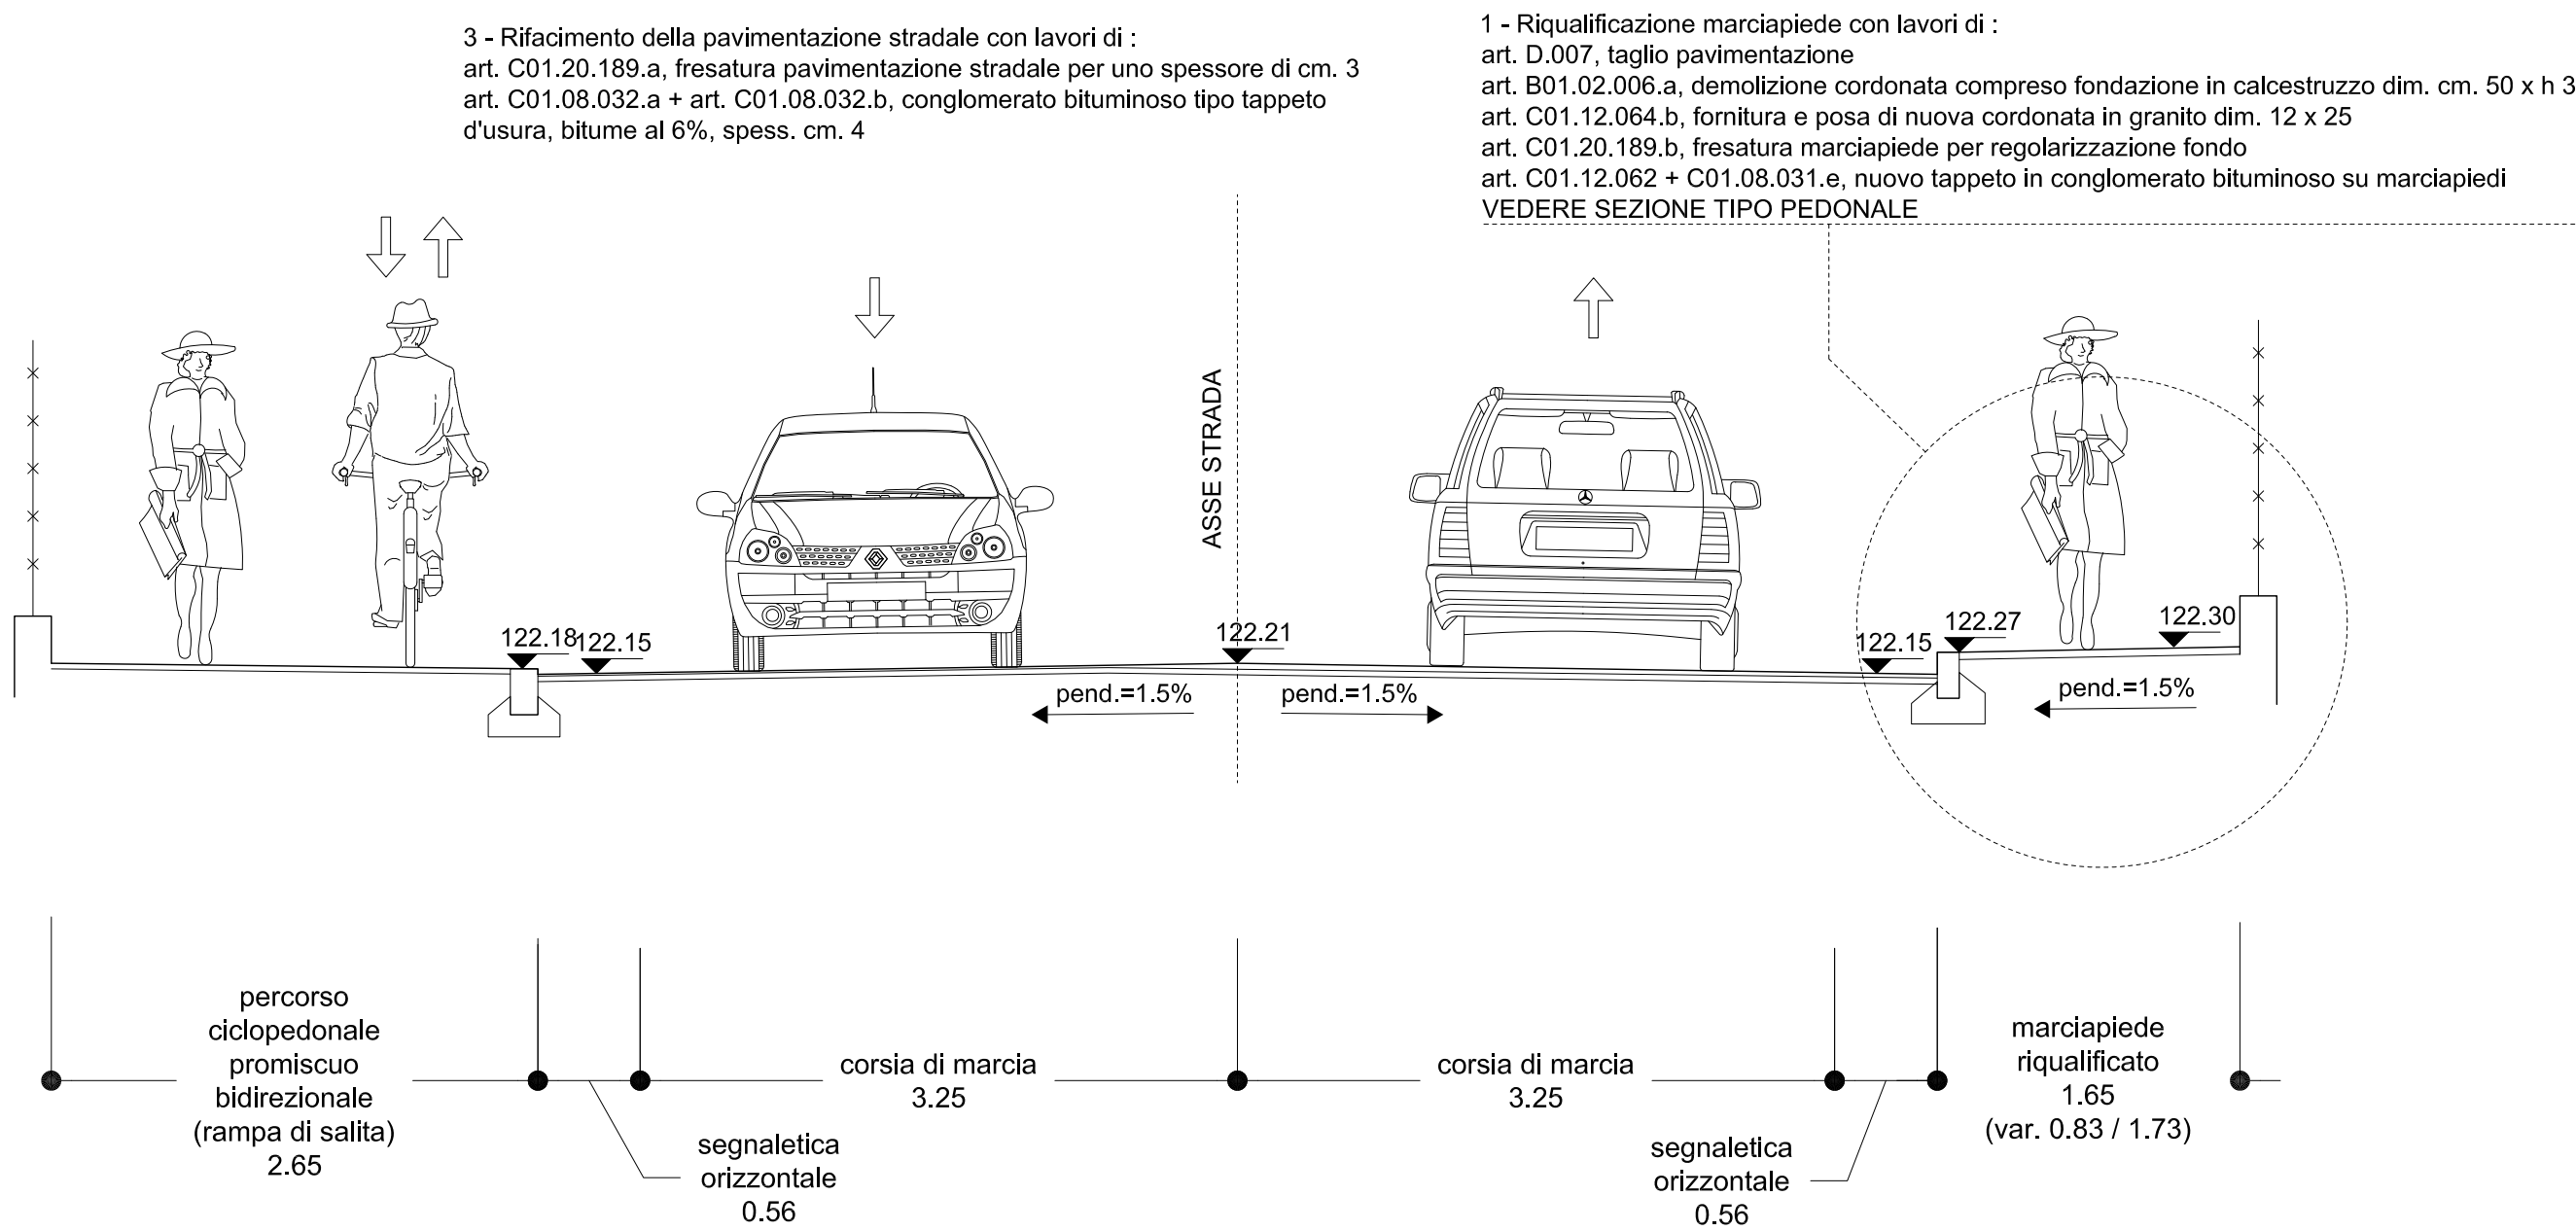

SEZIONE TIPO PEDONALE  
scala 1:20

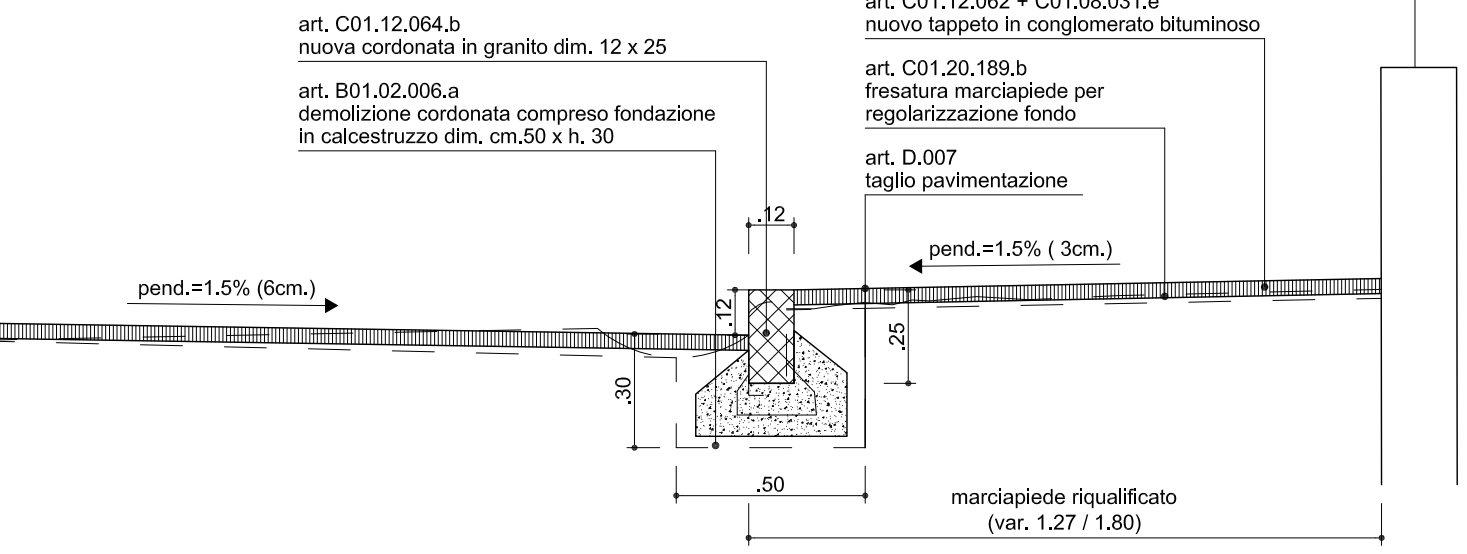


SEZIONE TIPO CONSOLIDAMENTO DI MASSICIATA STRADALE  
scala 1:20

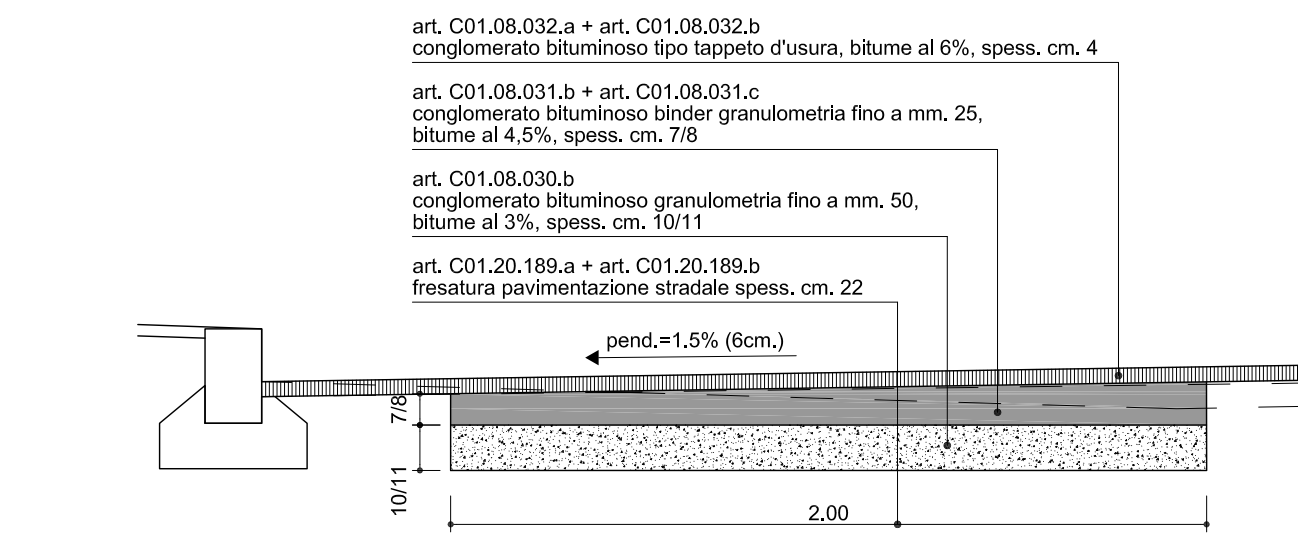


Legenda :

Demolizioni	Pozzetti esistenti
Percorso ciclabile in asfalto esistente	Caditoie esistenti
Realizzazione filetta 10/12x25 cm. in conglomerato cementizio	Pozzetti esistenti da riposizionare in quota
Realizzazione filetta 10/12x25 cm. in conglomerato cementizio, a raso	Caditoie esistenti da riposizionare in quota
Realizzazione pedonale in asfalto	
Consolidamento stradale	
Rifacimento manto stradale	

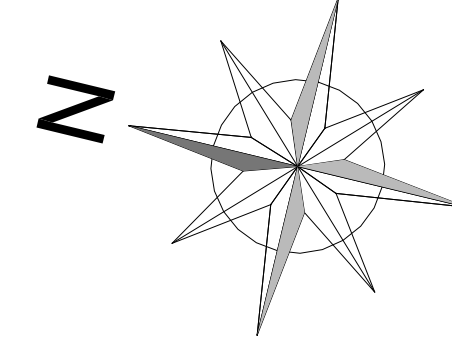

Via Musso

 

COMUNE DI MARANELLO  
(PROVINCIA DI MODENA)  
PIAZZA LIBERTA', 33 - 41053 MARANELLO

LAVORI DI MESSA IN SICUREZZA DEL PATRIMONIO COMUNALE:  
INTERVENTI PER L'ABBATTIMENTO DELLE BARRIERE  
ARCHITETTONICHE E CONSOLIDAMENTO DELLA  
PAVIMENTAZIONE STRADALE IN VIA ABETONE INFERIORE

Ufficio manutenzione, Via Vittorio Veneto 9. Tel 0536 / 240053 - 240063 - 240066 Fax 0536 / 948144

Il Committente:  
COMUNE DI MARANELLO  
Il Sindaco : Luigi Zironi

Il Responsabile del Procedimento :  
Arch. Tommasini Elisa

Il Progettista Architettonico:  
Geom. Miglioli Enrico

Il Coordinatore per la sicurezza in fase di  
progettazione ed esecuzione :  
Geom. Enrico Miglioli

Direttore dei Lavori:  
Geom. Vittorio Cuoghi Costantini

Assistente del Direttore dei Lavori:  
Ing. Enrico Donati

oggetto :

**PLANIMETRIA DELLE LAVORAZIONI**  
Tratto pedonale da Distributore Esso a Via Musso

**B.04 a**

SCALA :  
1:100  
DATA :  
LUGLIO 2019

Proprietà Riservata - Riproduzione anche parziale vietata a termini di legge