


Legenda :  
Punti vista documentazione fotografica

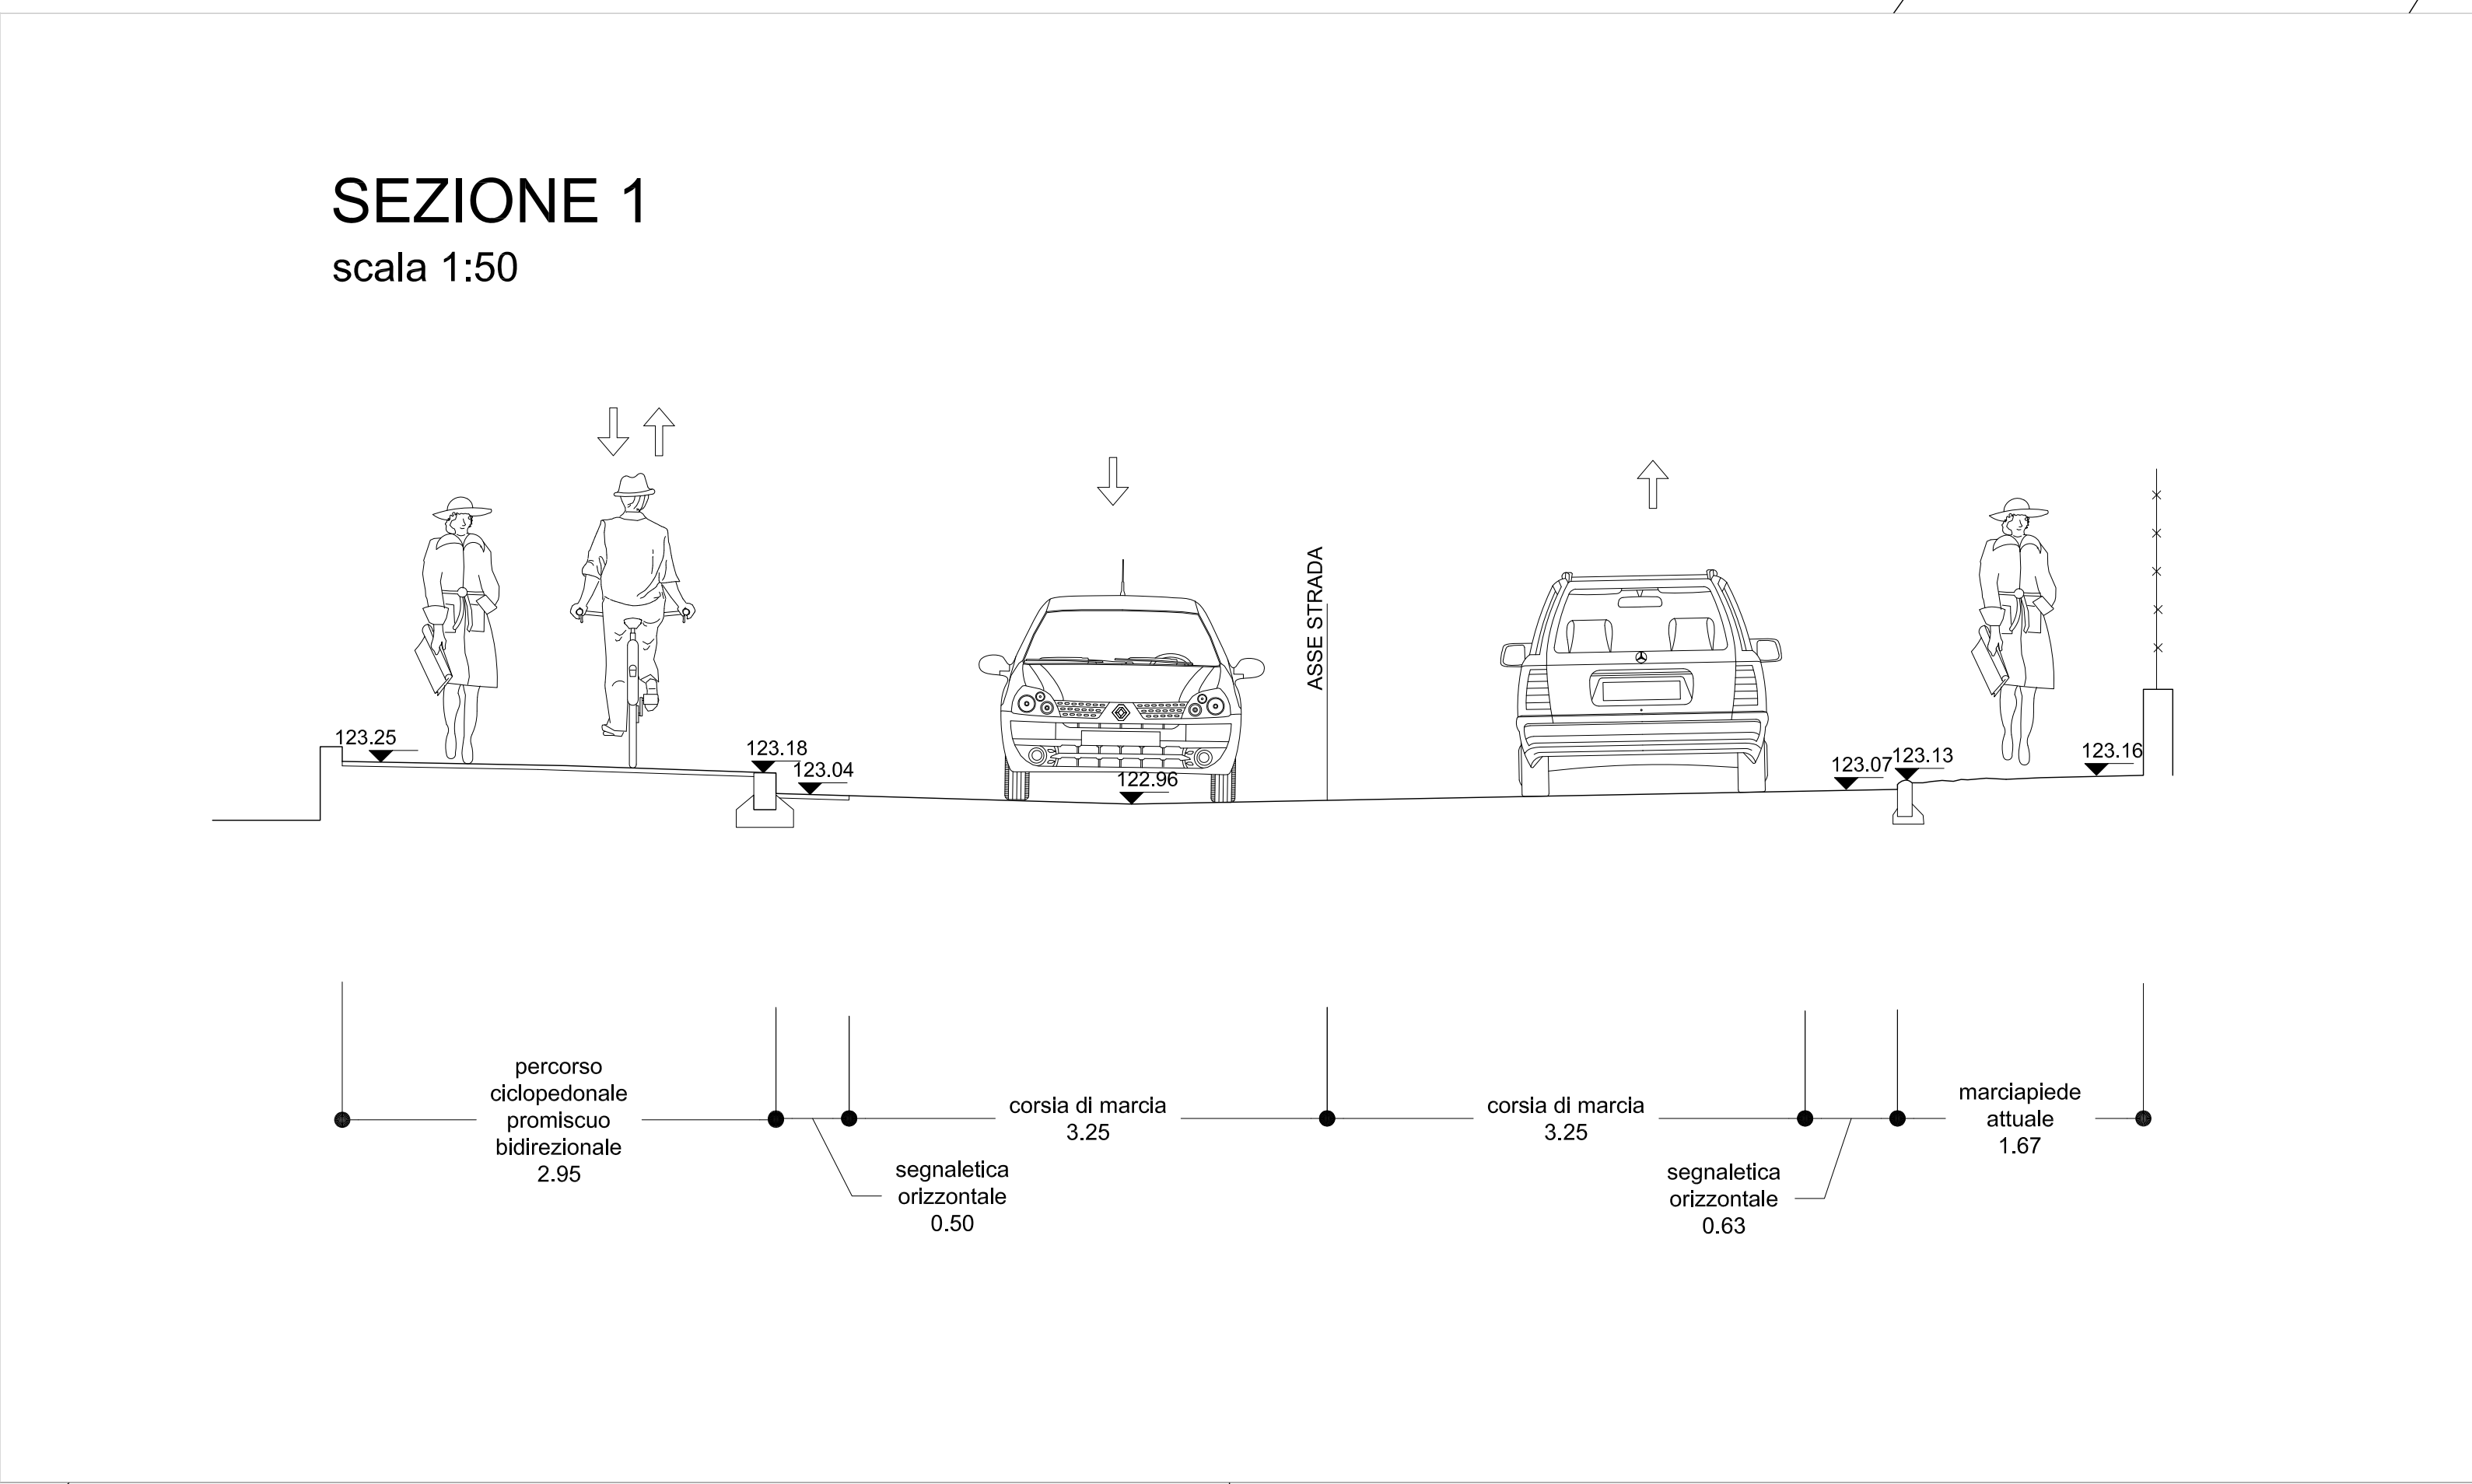

**COMUNE DI MARANELLO**  
(PROVINCIA DI MODENA)  
PIAZZA LIBERTA', 33 - 41053 MARANELLO

**LAVORI DI MESSA IN SICUREZZA DEL PATRIMONIO COMUNALE:  
INTERVENTI PER L'ABBATTIMENTO DELLE BARRIERE  
ARCHITETTONICHE E CONSOLIDAMENTO DELLA  
PAVIMENTAZIONE STRADALE IN VIA ABETONE INFERIORE**

Ufficio manutenzione, Via Vittorio Veneto 9. Tel 0536 / 240053 - 240063 - 240066 Fax 0536 / 948144

**Il Committente:**  
COMUNE DI MARANELLO  
Il Sindaco : Luigi Zironi

**Il Responsabile del Procedimento :**  
Arch. Tommasini Elisa

**Il Progettista Architettonico:**  
Geom. Miglioli Enrico

**Il Coordinatore per la sicurezza in fase di  
progettazione ed esecuzione :**  
Geom. Enrico Miglioli

**Direttore dei Lavori:**  
Geom. Vittorio Cuoghi Costantini

**Assistente del Direttore dei Lavori:**  
Ing. Enrico Donati

**oggetto :**

**PLANIMETRIA STATO DI FATTO  
Tratto sud**

**B.02 b**

SCALA :  
1:200  
DATA :  
LUGLIO 2019

Proprietà / Riservata - Riproduzione anche parziale vietata a termini di legge

Riproduzione in scala di disegno  
autografo di approvazione