

PROGETTO DI COMPLESSO RESIDENZIALE  
ZIS R5.2 NAVILE  
EX MERCATO ORTOFRUTTICOLO  
**BLOCCO G - edificio G1**  
Lotti 1467/R, 1467/Z, 1467/II


## PROGETTO ESECUTIVO 2° STRALCIO

[illegible][illegible]

TABELLA MATERIALI	
SOTTOPONDAZIONI E GETTI DI PULIZIA.	
POMAZIONE: materiali con elemento più 50% (calce) a q.li 1,50 per mq di metri.	
Casse di resistenza	C25/30
Casse di esposizione	XC2 (UNI 11104)
Diametro massimo inerti	mm 30
Rapporto massimo A/C	0,50
POMAZIONE	
Casse di resistenza	C25/30
Casse di esposizione	XC3 (UNI 11104)
Diametro massimo inerti	mm 18
Rapporto massimo A/C	0,50
ACQUA PER C.A.	
Acqua tipo B5/C5: controllo in stabilimento con le seguenti caratteristiche:	
Tensione caratteristica di trazione:	$f_t \geq 1,50 \text{ N/mm}^2$
Tensione caratteristica di rottura:	$f_{tk} \geq 1,50 \text{ N/mm}^2$
Allungamento	
Dilatabilità massima	
Dilatazione massima: controllo in stabilimento con le seguenti caratteristiche:	
Tensione caratteristica di trazione:	$f_t \geq 1,50 \text{ N/mm}^2$
Tensione caratteristica di rottura:	$f_{tk} \geq 1,50 \text{ N/mm}^2$
Allungamento	
Dilatazione massima	
Dilatazione massima: controllo in stabilimento con le seguenti caratteristiche:	
Tensione caratteristica di trazione:	$f_t \geq 1,50 \text{ N/mm}^2$
Tensione caratteristica di rottura:	$f_{tk} \geq 1,50 \text{ N/mm}^2$
Allungamento	


[illegible]

### LEGENDA CORPI DI FABBRICA

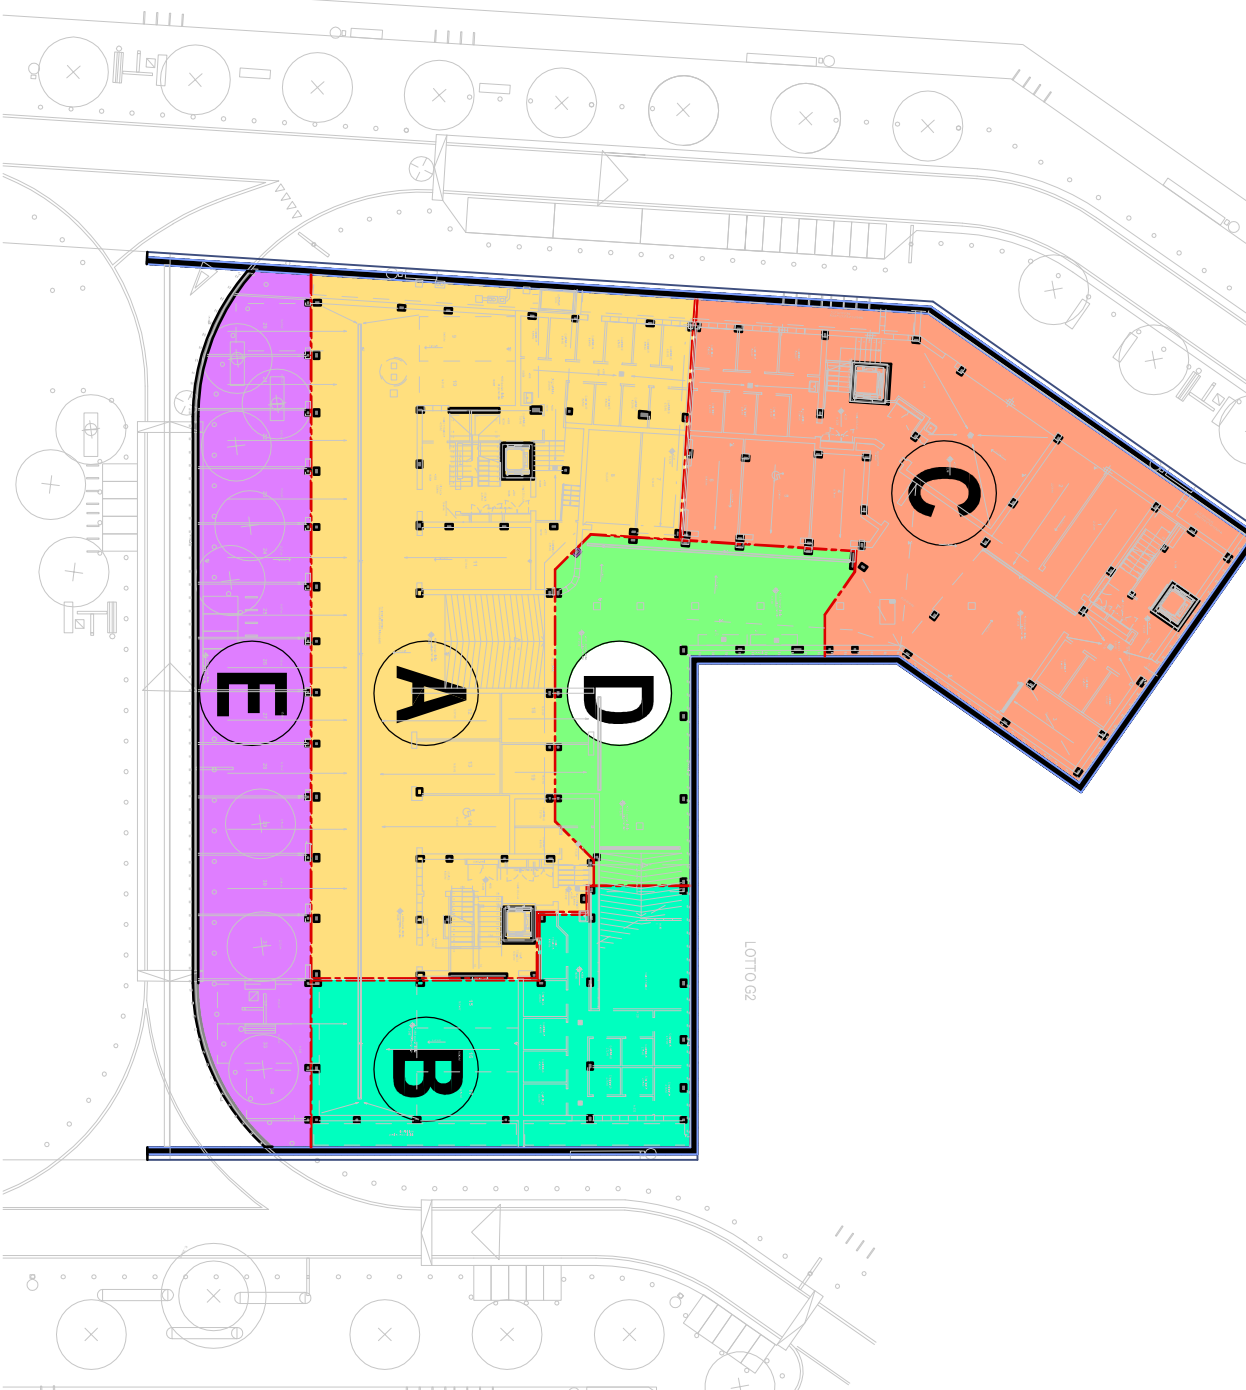


LEGENDA QUOTE AL TIMETRICO

QUOTA DI RIFERIMENTO:  
PAVIMENTO FINITO PIANO TERRA : 0,00 = + 38,35 slm  
QUOTA IN PIANTA IN cm  
QUOTE ALTIMETRICHE IN m

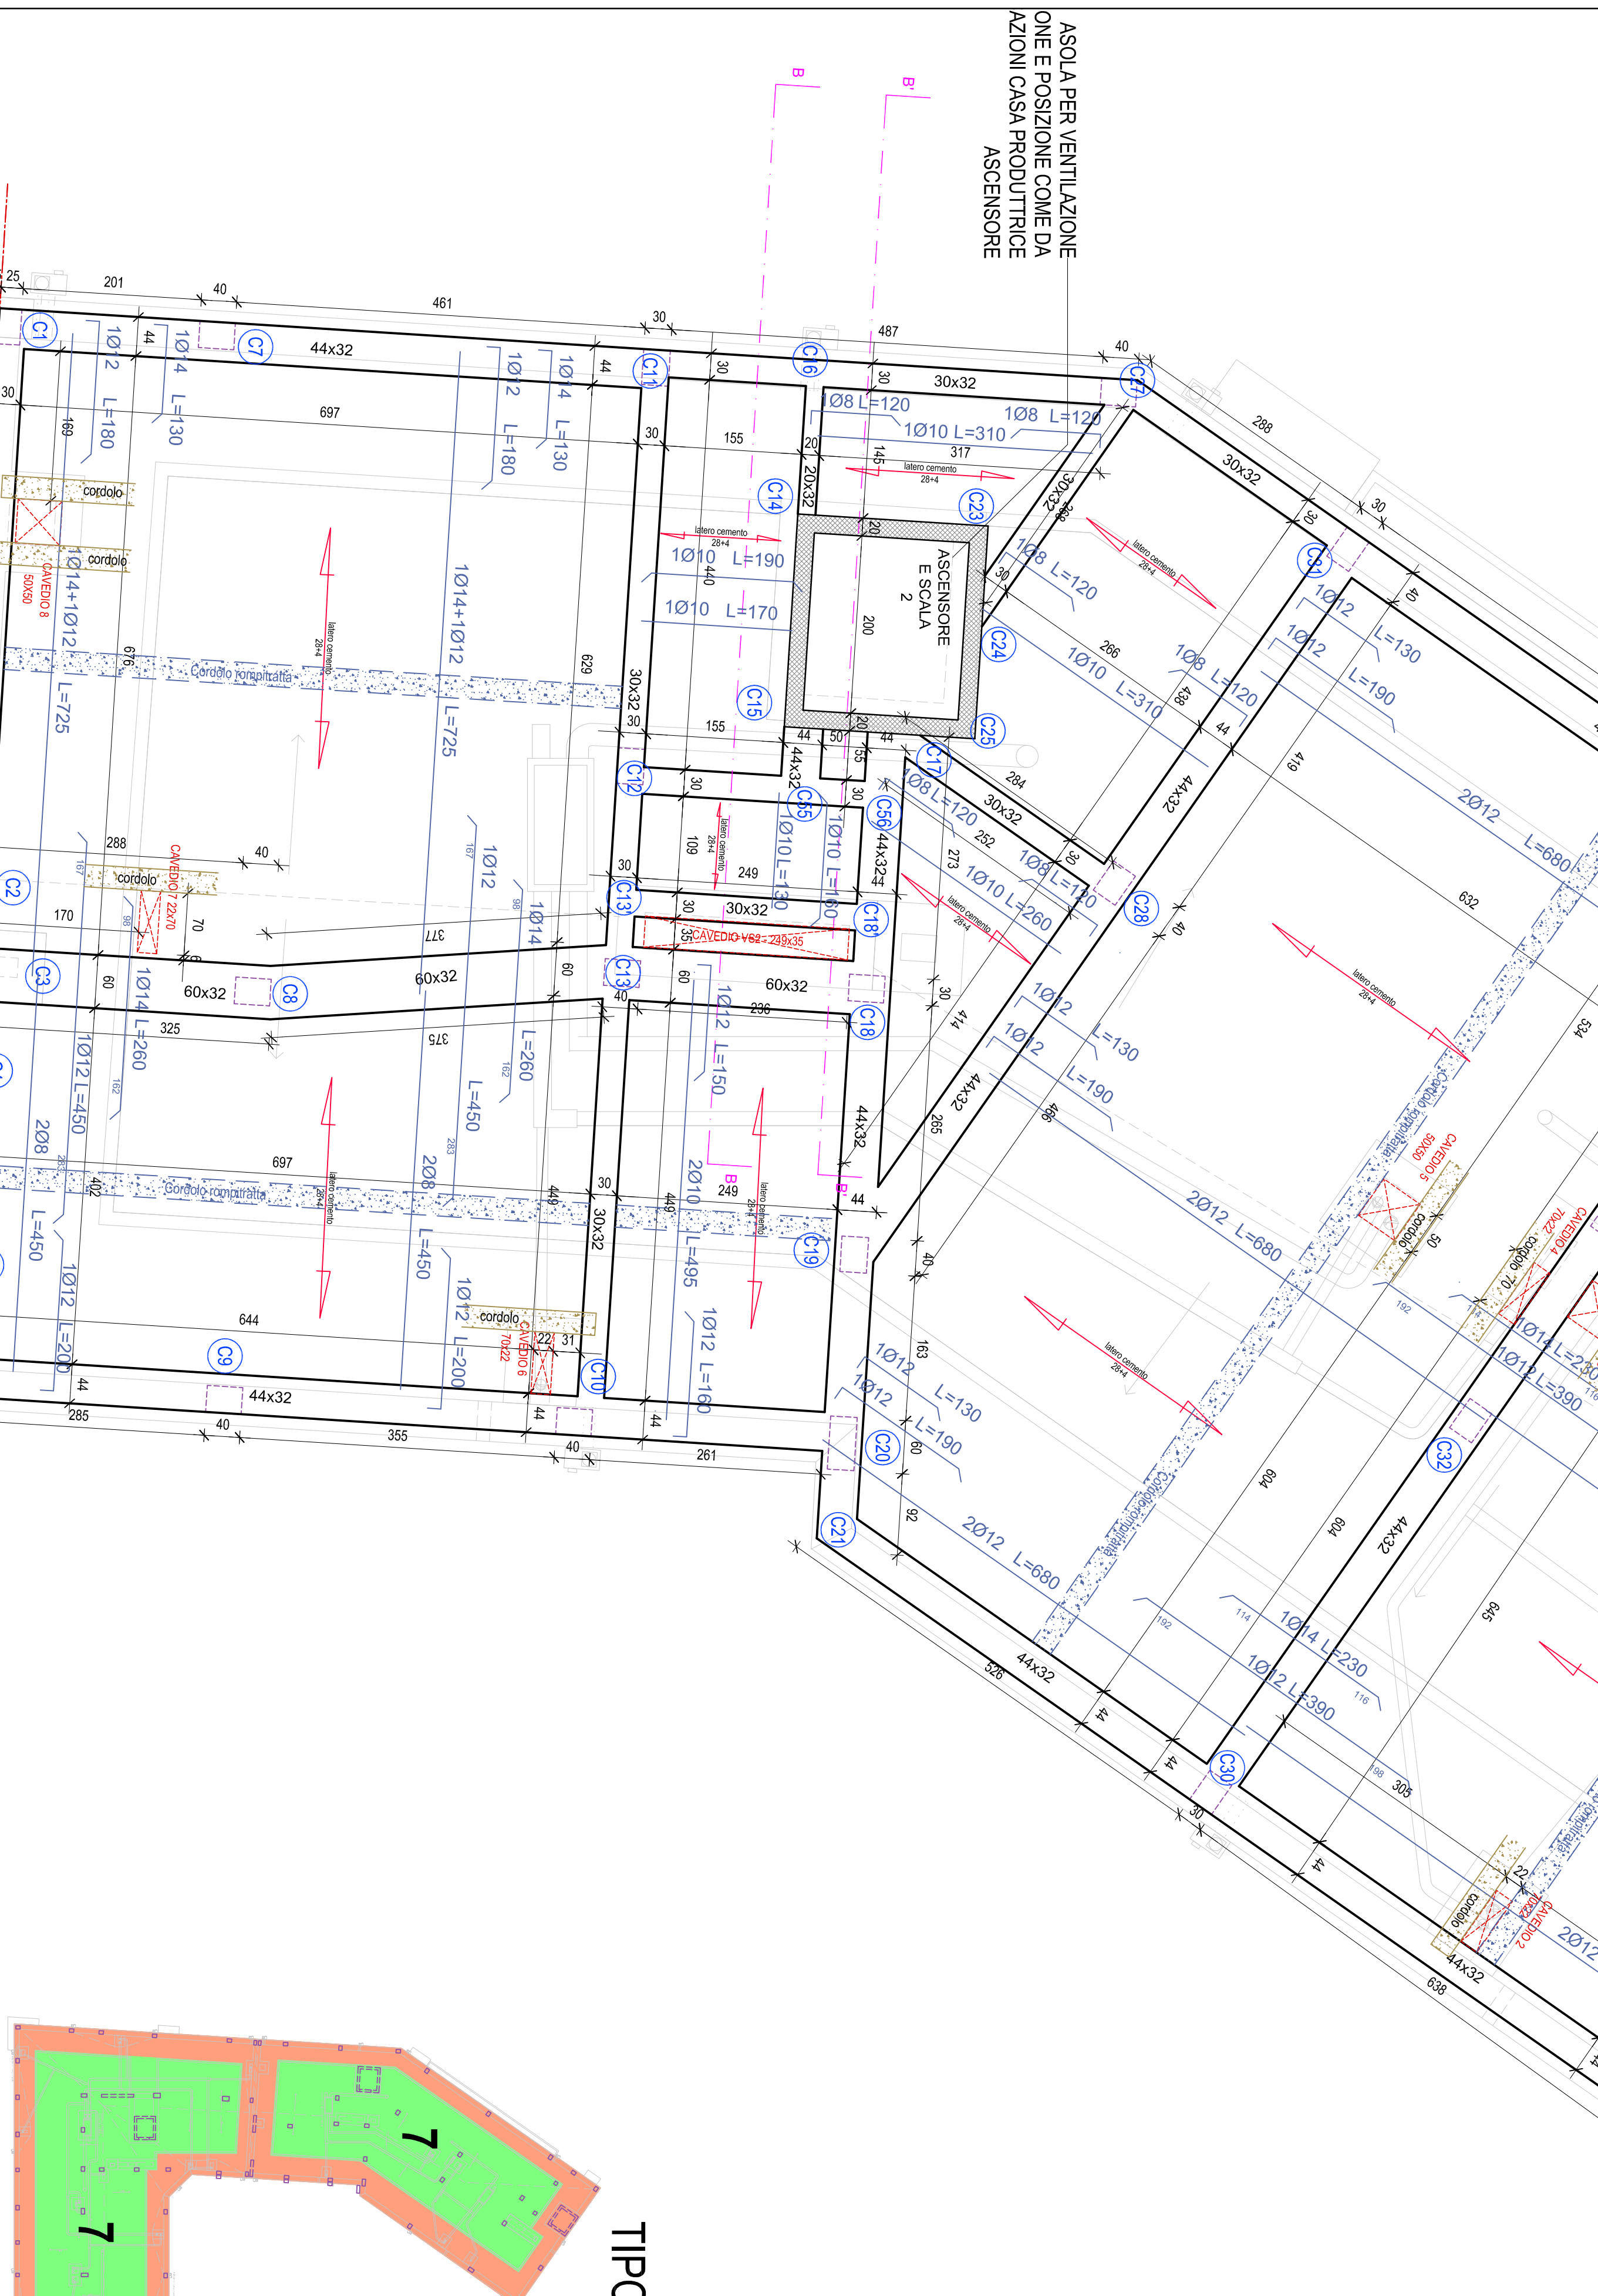


## TIPOLOGIE SOLAI COPERTO

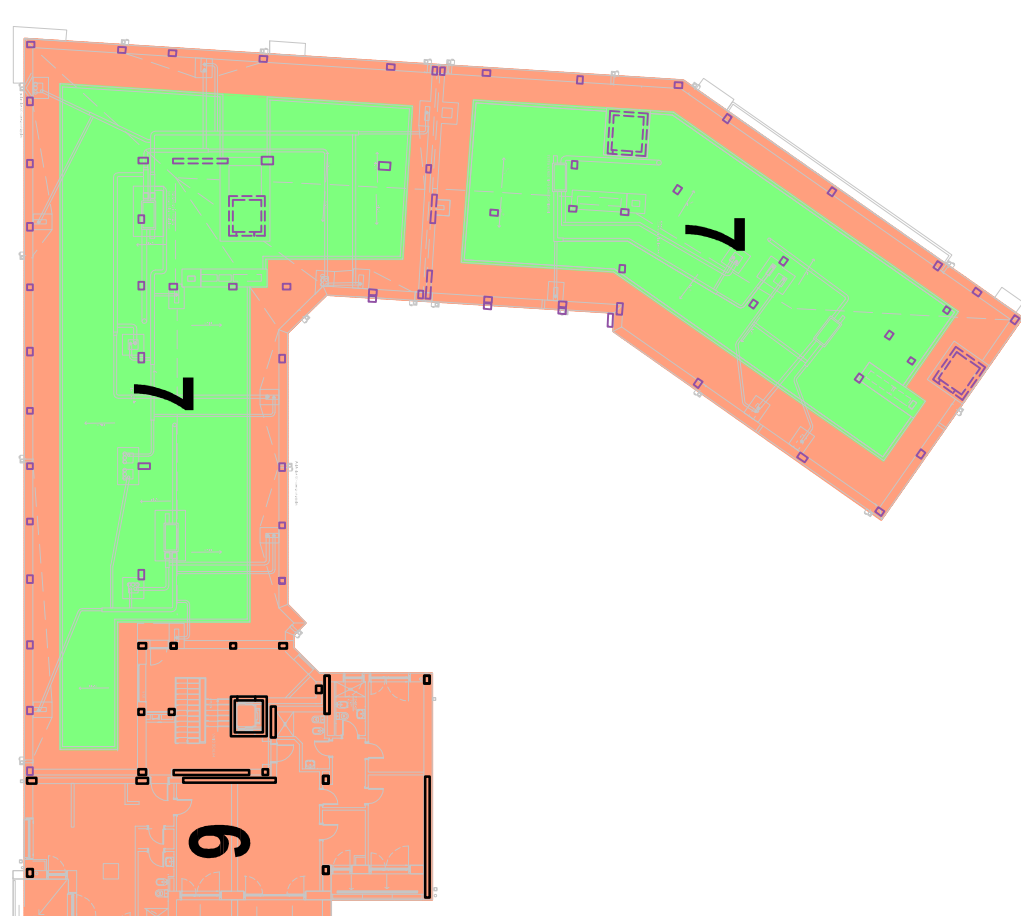

44x3

ASOLA PER VENTILAZIONE  
ONE E POSIZIONE COME DA  
AZIONI CASA PRODUTTRICE  
ASCENSORE

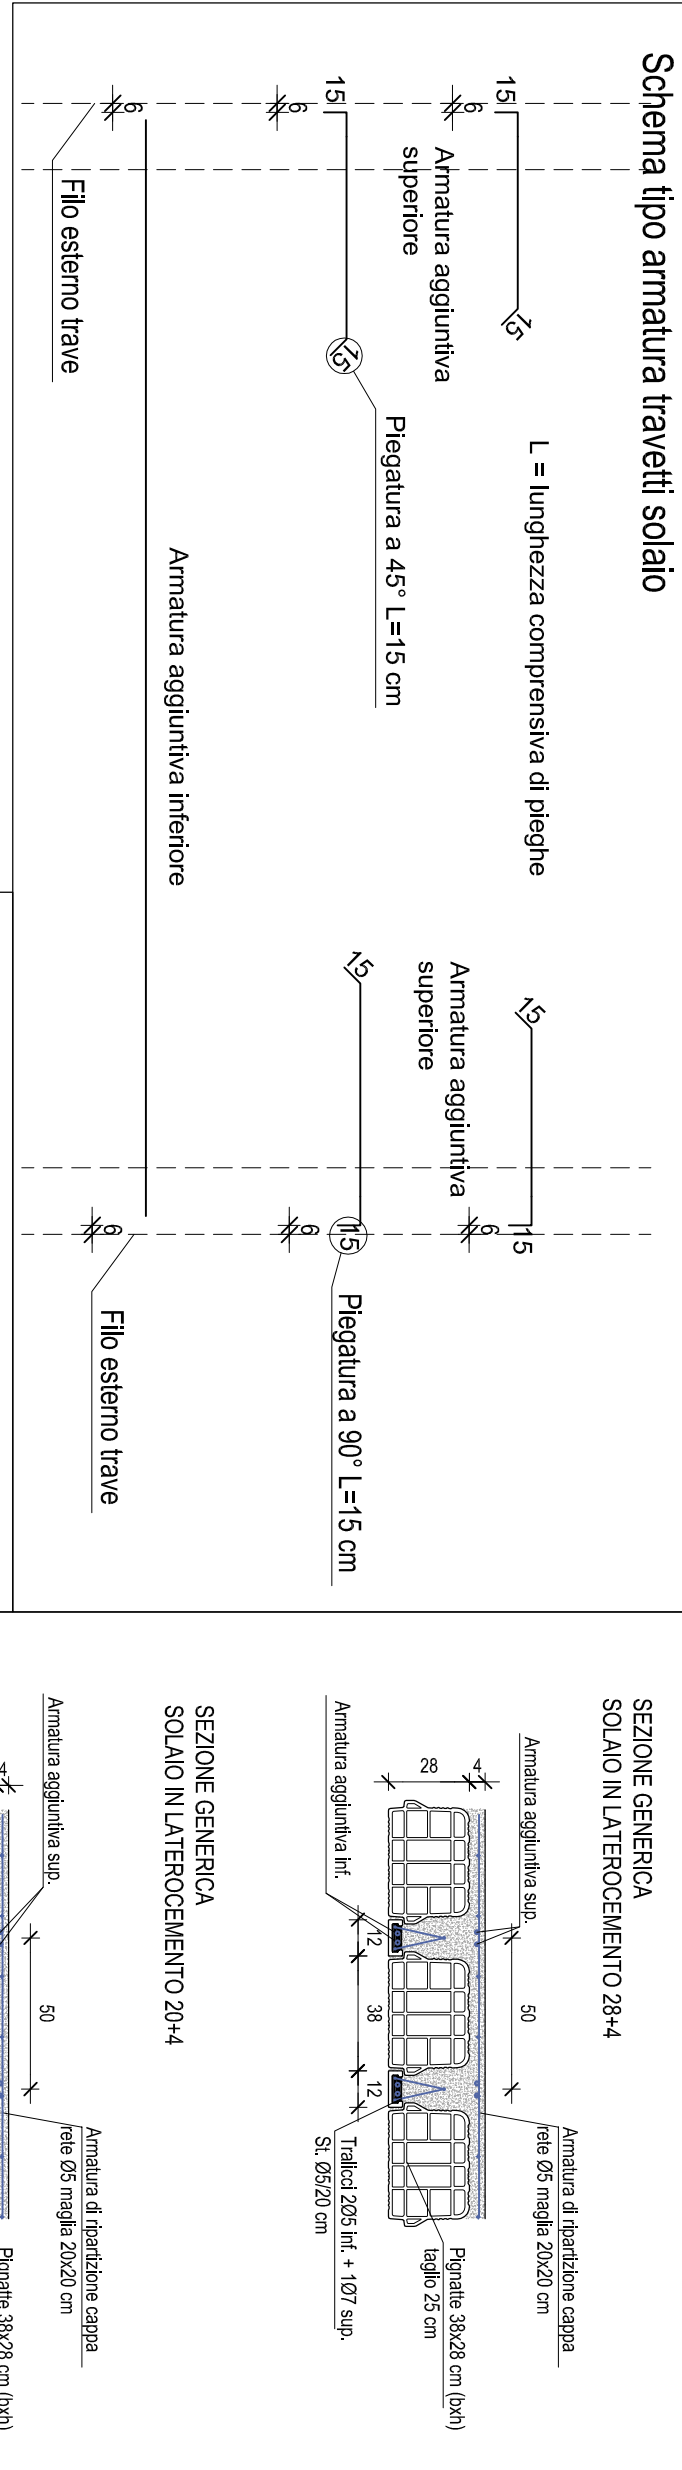

### Schema tipo armatura travetti solaio

**SEZIONE GENERICA  
SOLCO IN LATEROCEMENTO 28x4**

48  
38  
12  
50  
Ammantato aggraffato in bit.  
Ammantato di laterocemento 28x4 cm  
Rivestimento 20x20 cm  
Pavimento 30x30 cm  
Soglia 15 cm  
Traliccio 205x14 - 10T

SEZIONE GENERICA

SEZIONE CORDOLO PER CAVEDI E ROMPITRATTA  
25

SEZIONE CORDOLO PER CAVEDI  
Anastasi cordolo

Architettonico nello sfondo: coperto / piano terzo