COMUNE DI COMACCHIO

PROVINCIA DI FERRARA

Settore V° - Ambito 5.1-PP

***CONCESSIONE, PER 4 ANNI, DEL SERVIZIO DI GESTIONE E LAVORI DEI PARCHEGGI A PAGAMENTO DEI LIDI COMACCHIESI***

## *STUDIO DI FATTIBILITA' TECNICA ECONOMICA*

| SCALA | | TAVOLA |
|---|---|---|
| 1:500 | LIDO DEGLI ESTENSI<br>PLANIMETRIA GENERALE | 6.0 |


Il Geometra
Ing. Francesco Di Bosco
(firmato digitalmente)

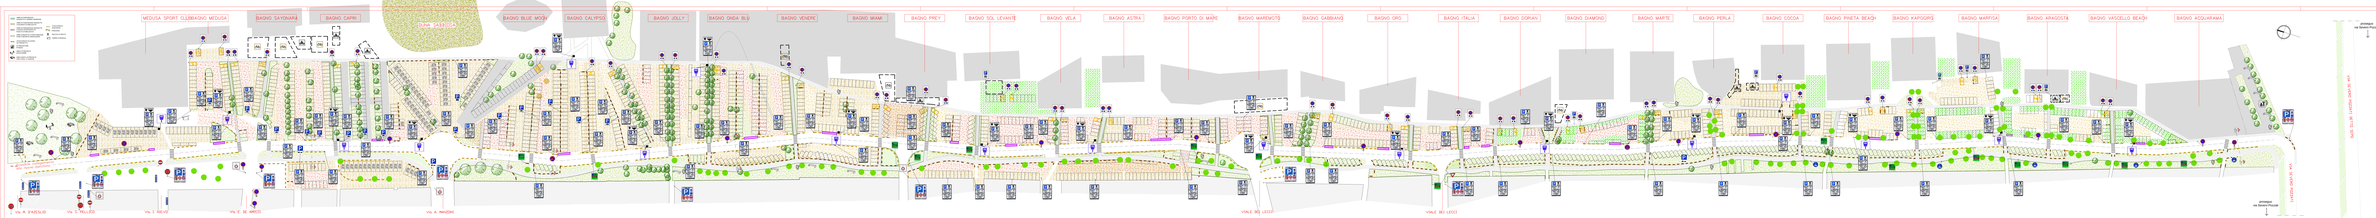
DPCM 194/2001