

DOCUMENTAZIONE FOTOGRAFICA STATO DI FATTO



LEGENDA

■	NUOVE OPERE
■	DEMOLIZIONI
■	MARMO BIANCO DI CARRARA
■	MARMO BARDIGLIO (per ricostruzioni e vetusti)

CHRISTIAN SERRA
INGEGNERE EDILE

Indirizzo: VIA ZUMAGLIA 9, 10145 TORINO
mail: c.serra@fidiscall.it
pec: christian.serra@ingpec.eu
tel: +39 349 05 655 03

COMUNE DI PIACENZA

02

SCALA 1:50 DATA Novembre 2019

LIBERAZIONE Cimitero di Sant'Antonio, località Chiappona, strada al Molinetto, Piacenza


TIPOLOGIA DI INTERVENTO Realizzazione cellette cinerarie nel Cimitero Urbano e nei Cimiteri frazionali

ELABORATI Pianta e prospetti: stato di fatto, sovrapposizioni, stato di progetto



IL COMMITTENTE SERVIZI CIMITERIALI PIACENZA S.R.L.

IL TECNICO ING. CHRISTIAN SERRA

REVISIONE

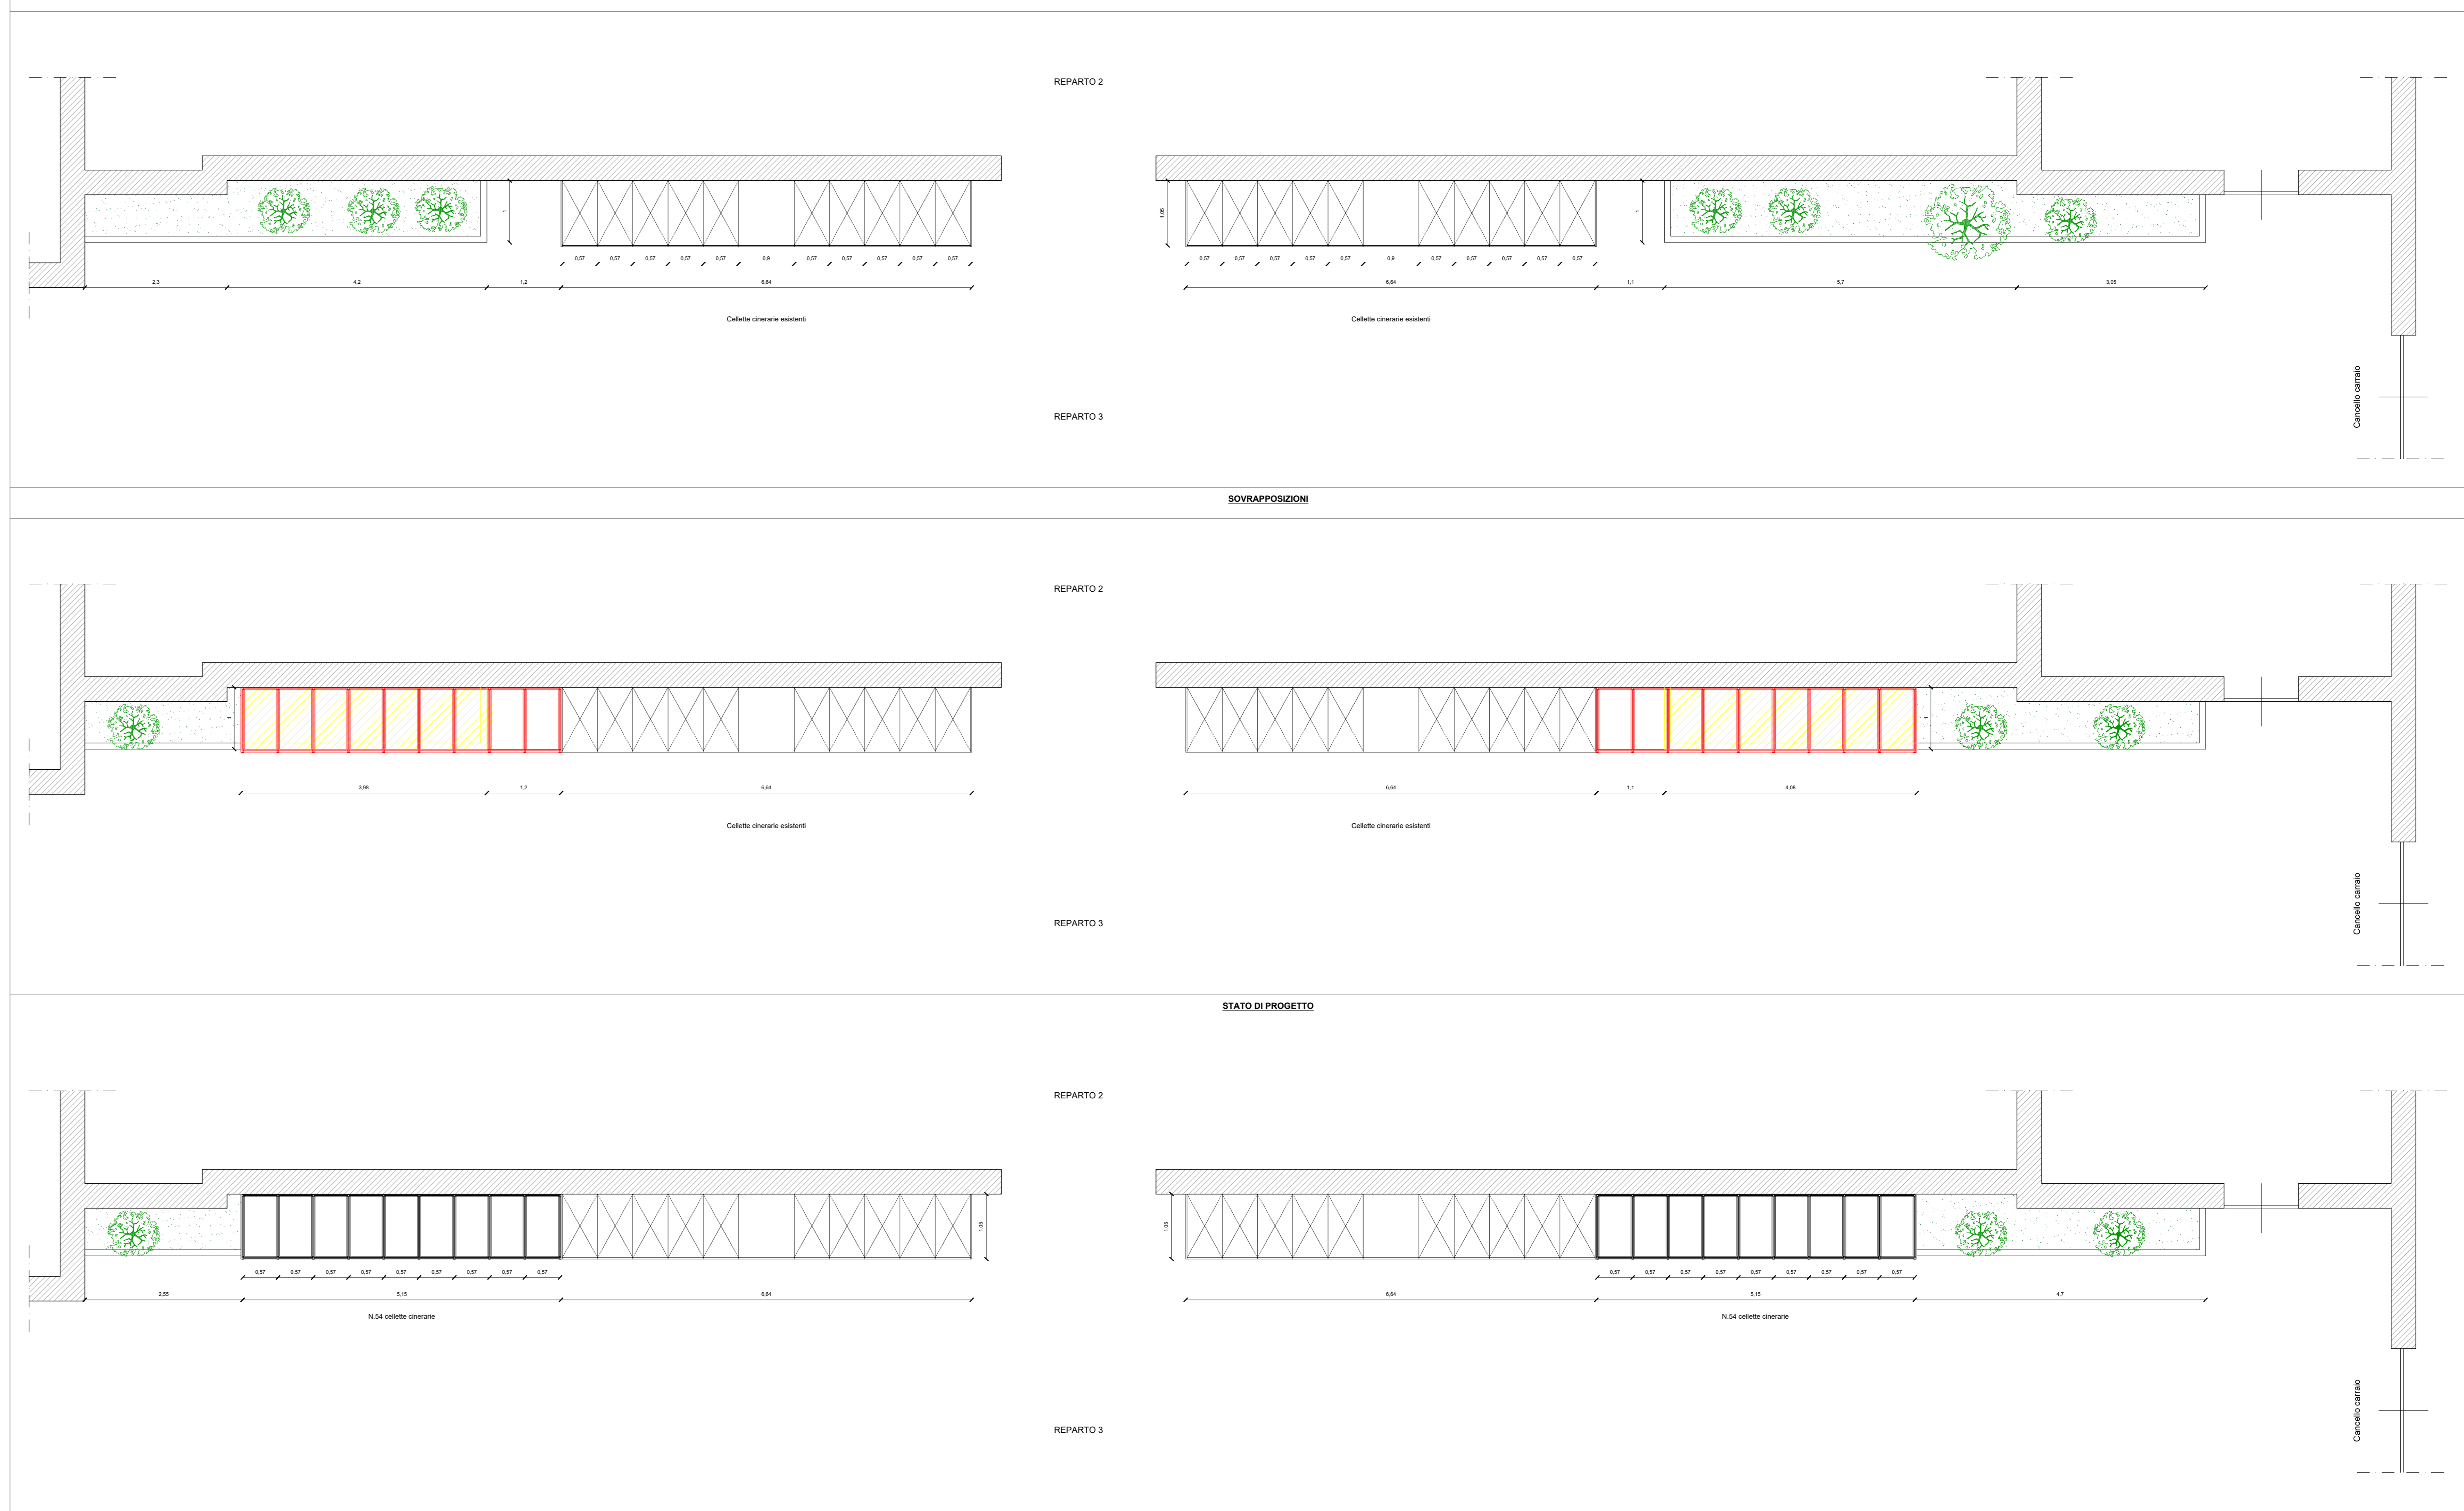

PROSPETTO LATERALE - scala 1:50

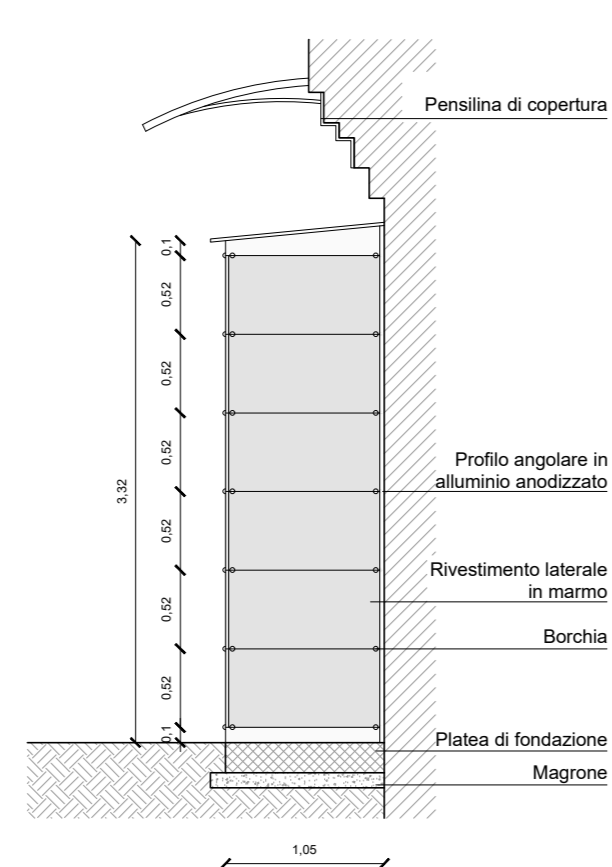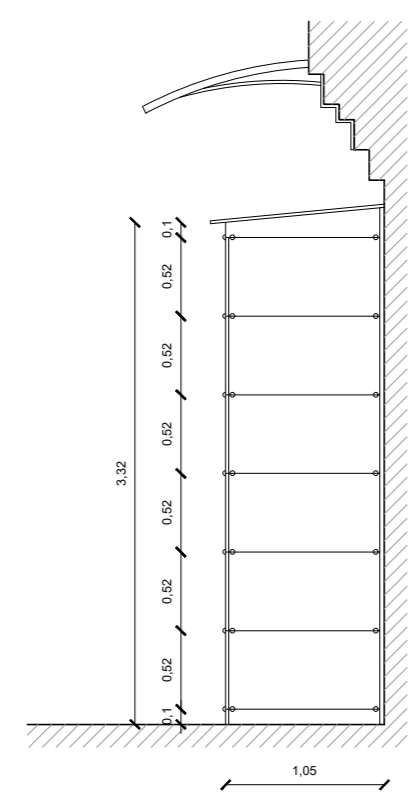

PROSPETTO FRONTALE - scala 1:50

