




PIANTA GENERALE, SCALA 1:200

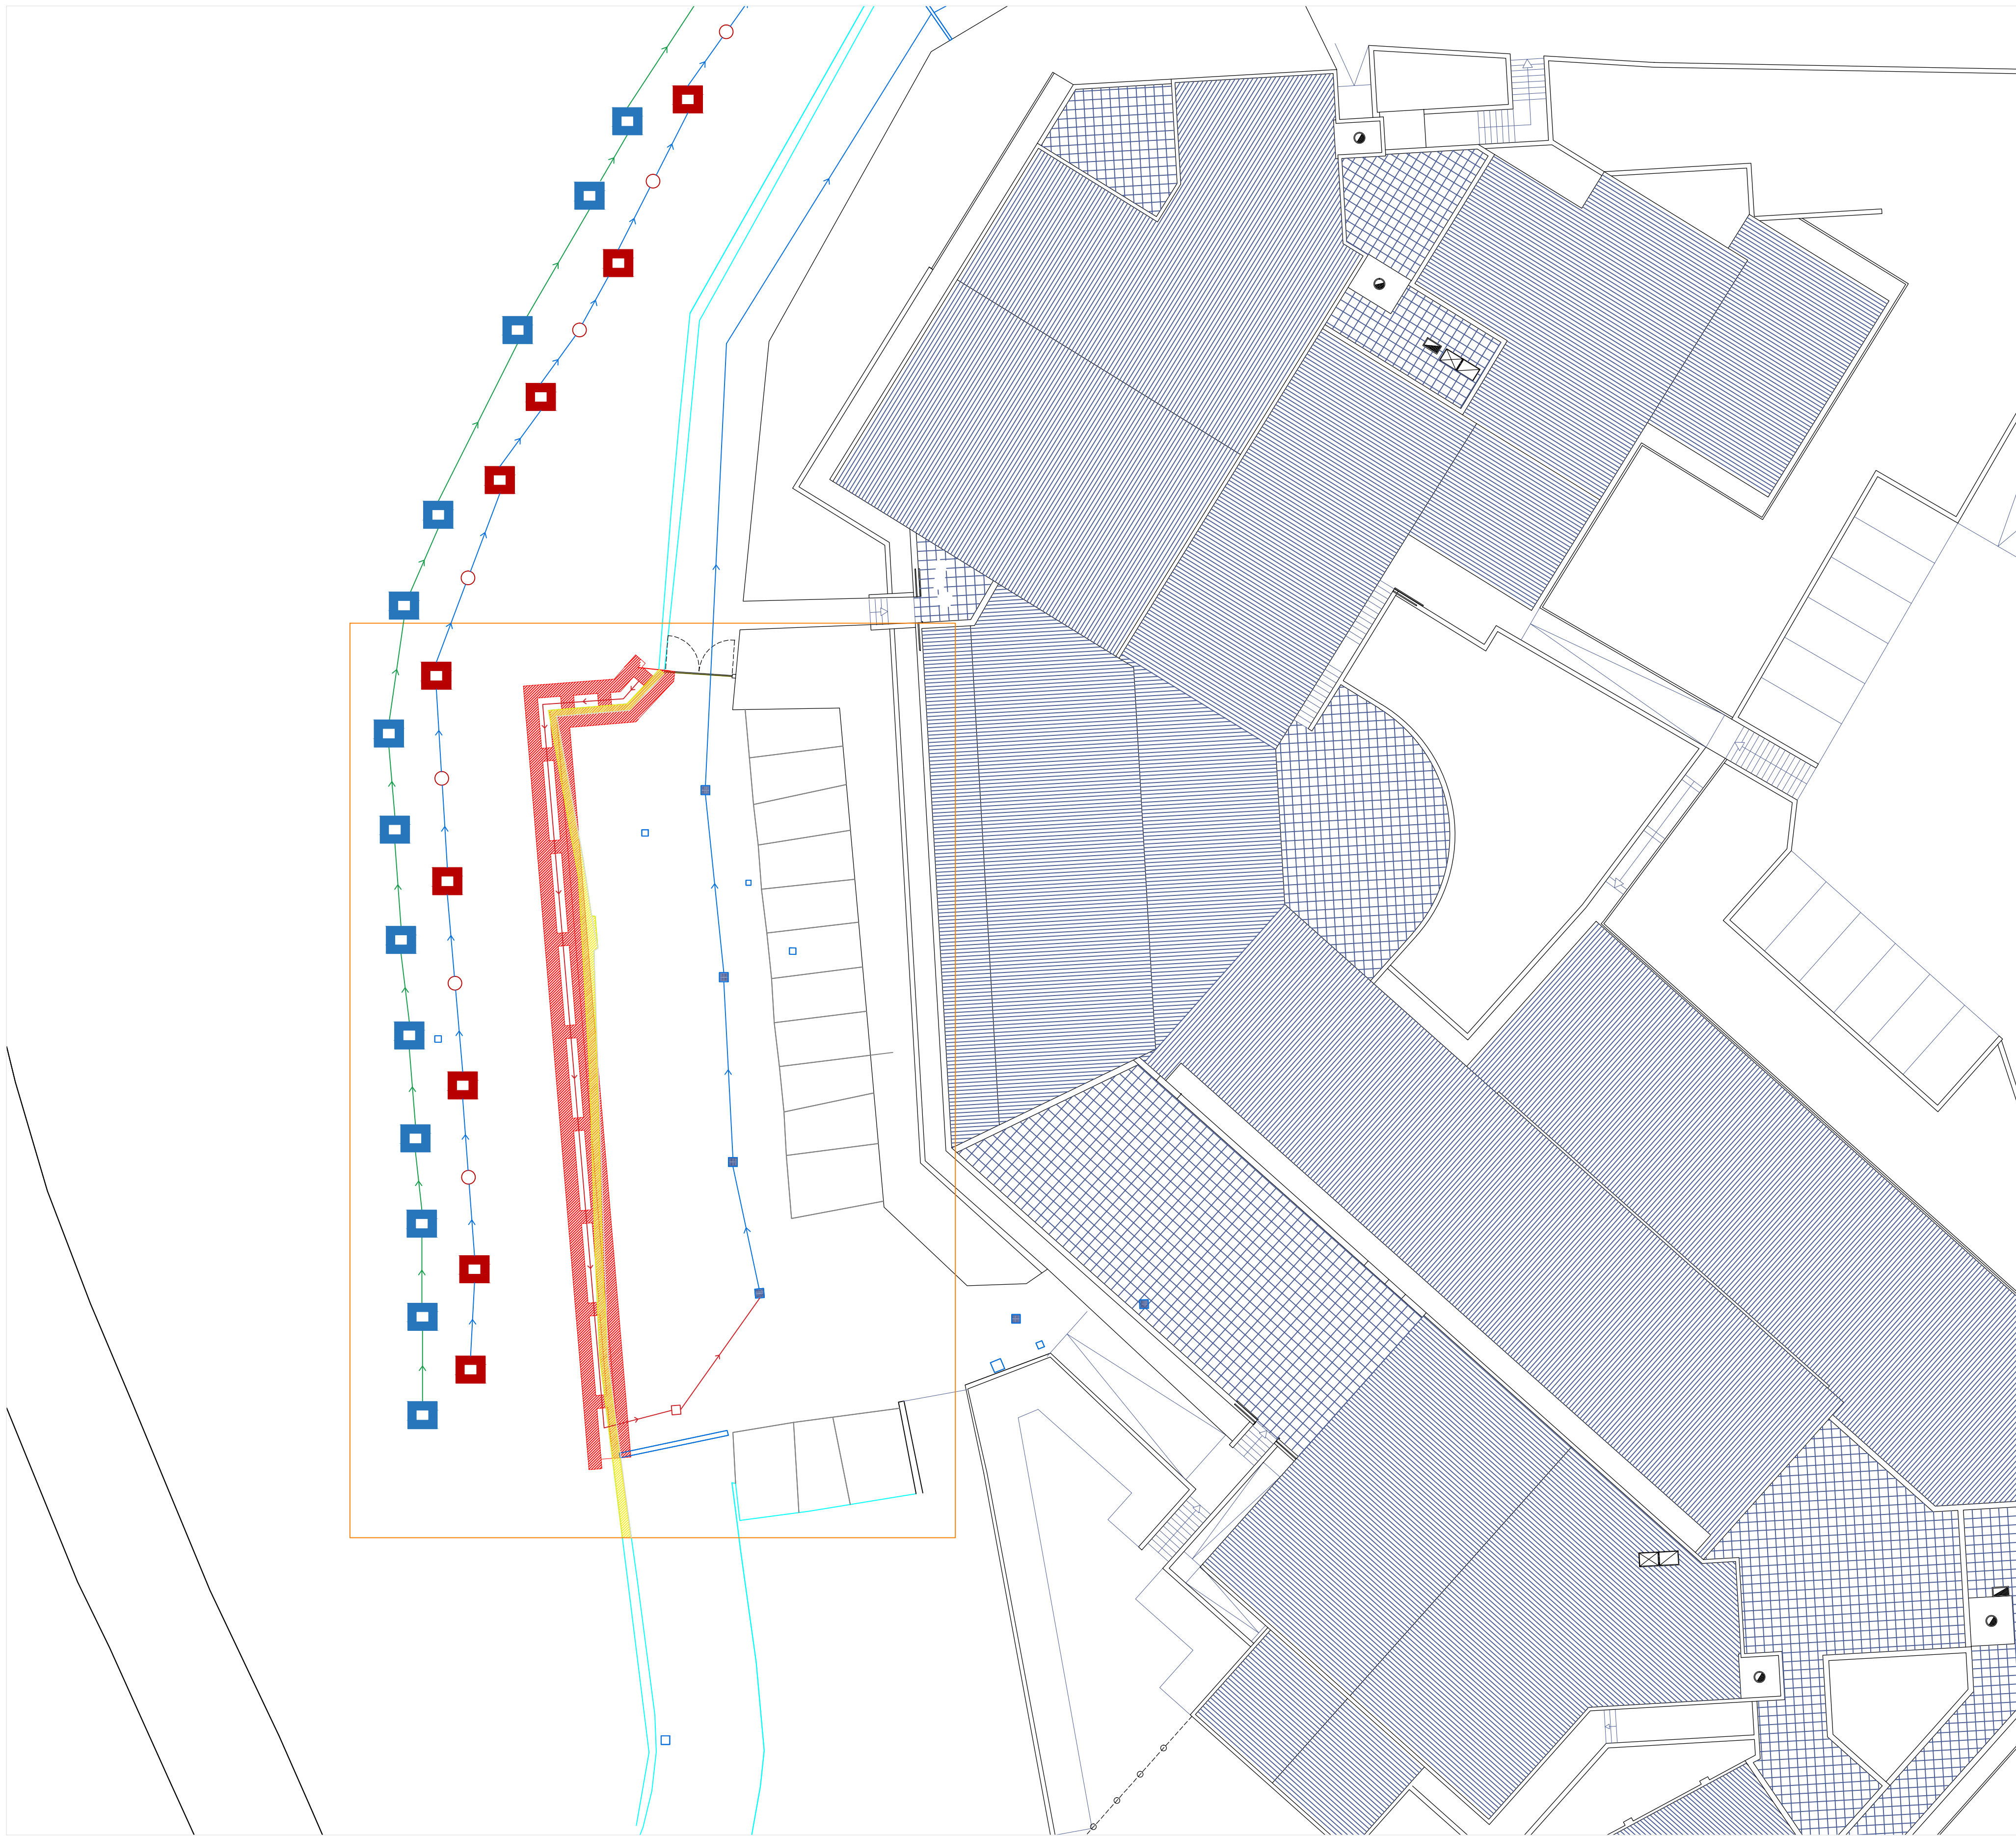

PIANTA, SCALA 1:100

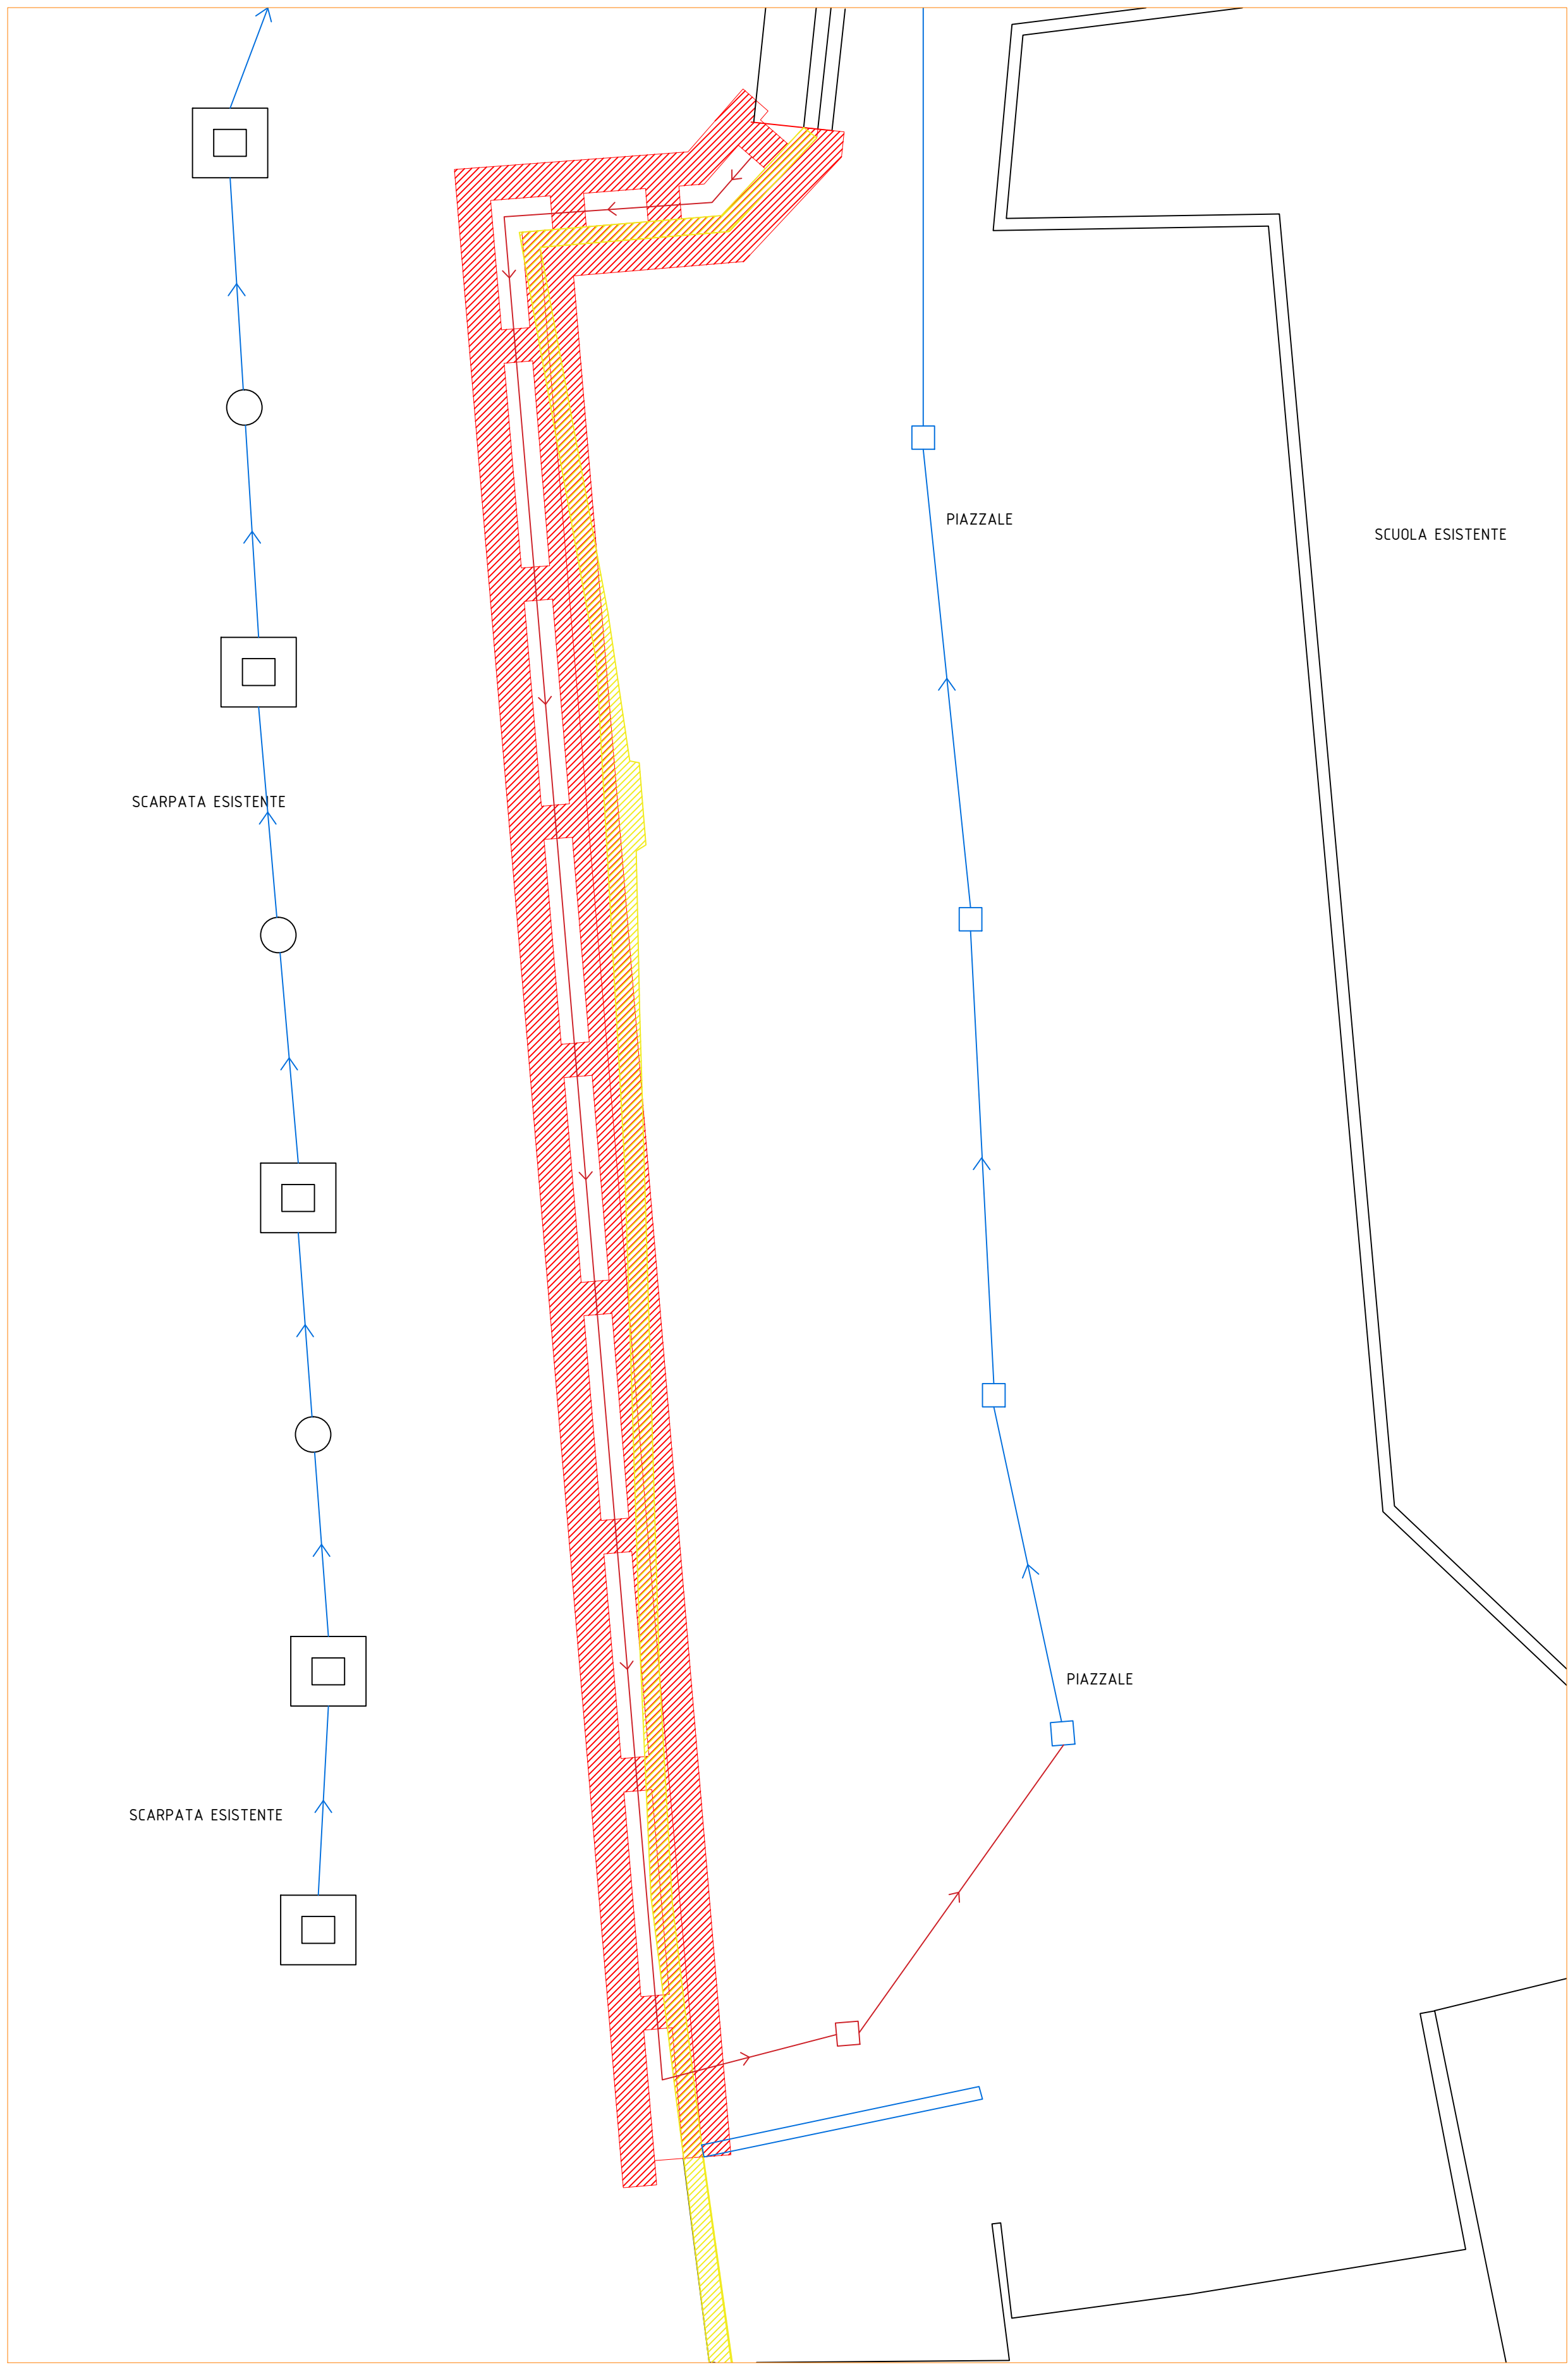

SEZIONE A-A, SCALA 1:50

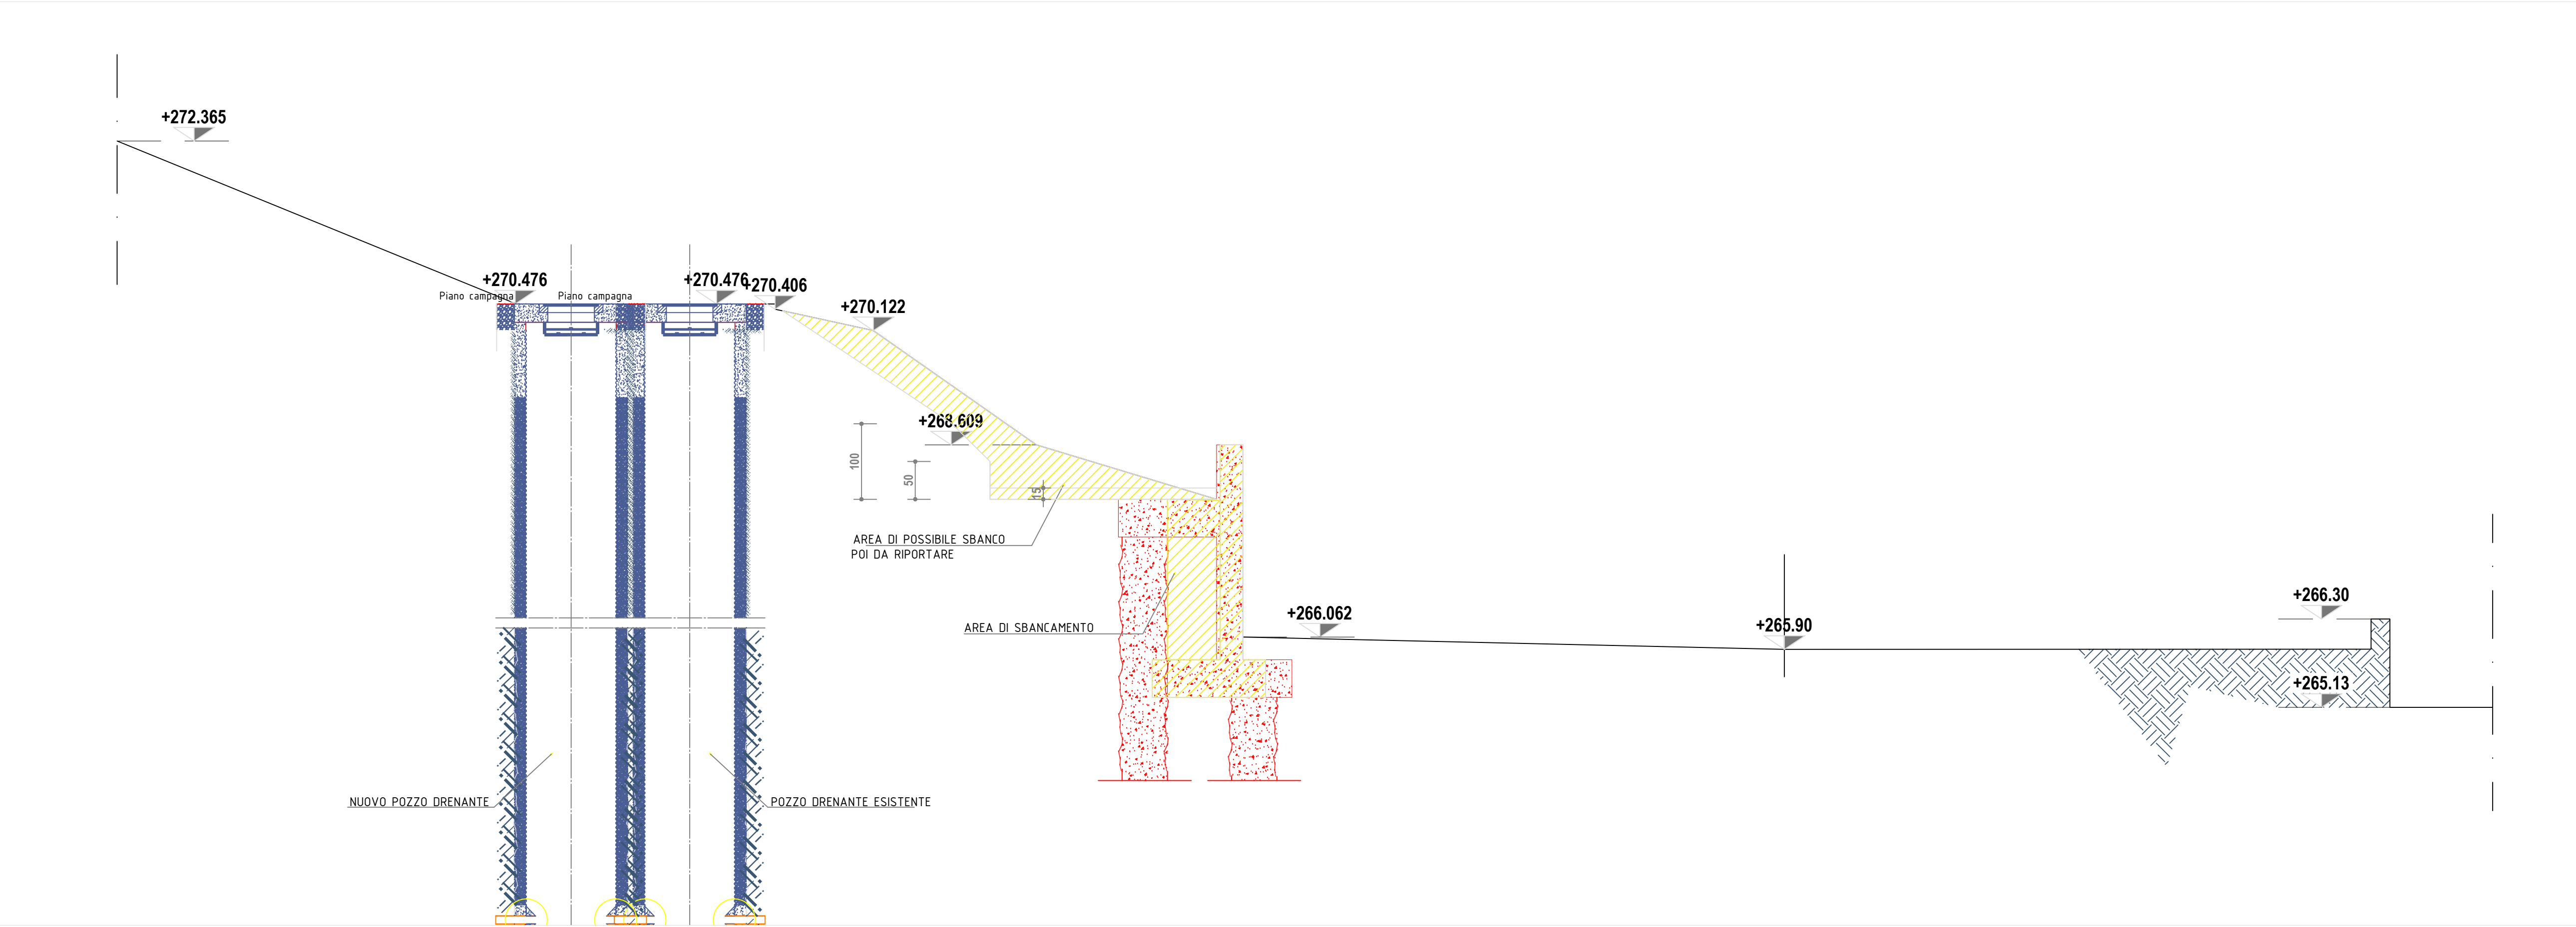

NOTE

LEGENDA E SIMBOLI

- Area di intervento
- Costruzione
- Demolizione

KEY MAP



COMUNE VERGATO
cod. A043
I.T.C. "FANTINI"
Via Bologna, n. 240 - Vergato (BO)

AREA SERVIZI
TERITORIALI
METROPOLITANI
SERVIZIO EDILIZIA
SCOLASTICA, ISTITUZIONALE,
PREVENZIONE E PROTEZIONE
U.O. Gestione Impianti e Servizi

PROGETTO ESECUTIVO
INTERVENTO DI MESSA IN SICUREZZA PER
MOVIMENTI FRANOSI
"I.T.C. FANTINI "
Via Bologna, 240 - Vergato (BO)

PROPRIETA' CITTÀ METROPOLITANA DI BOLOGNA
IL RUP: ING. MARCO FERRARINI - SERVIZIO EDILIZIA SCOLASTICA,
ISTITUZIONALE, PREVENZIONE E PROTEZIONE
IL PROGETTISTA
E DIRIGENTE: ING. MASSIMO BIAGETTI

oggetto:

TAVOLA COMPARATIVA
STATO DI FATTO - STATO DI PROGETTO

tavola n°: E.4
scala elab.to: varie
codice:
REV : Prima emissione
data: LUGLIO 2021

CITTÀ METROPOLITANA DI BOLOGNA - Via Zamboni, 13 - 40126 Bologna - Tel. 051/6598111
Prestazioni progettuali e servizi di studio e progettazione, anche pre-progetto, di questo elaborato sono a titolo preventivo
autorizzazione, ogni diritto è espressamente riservato ad esclusivo.