




PIANTA GENERALE, SCALA 1:200

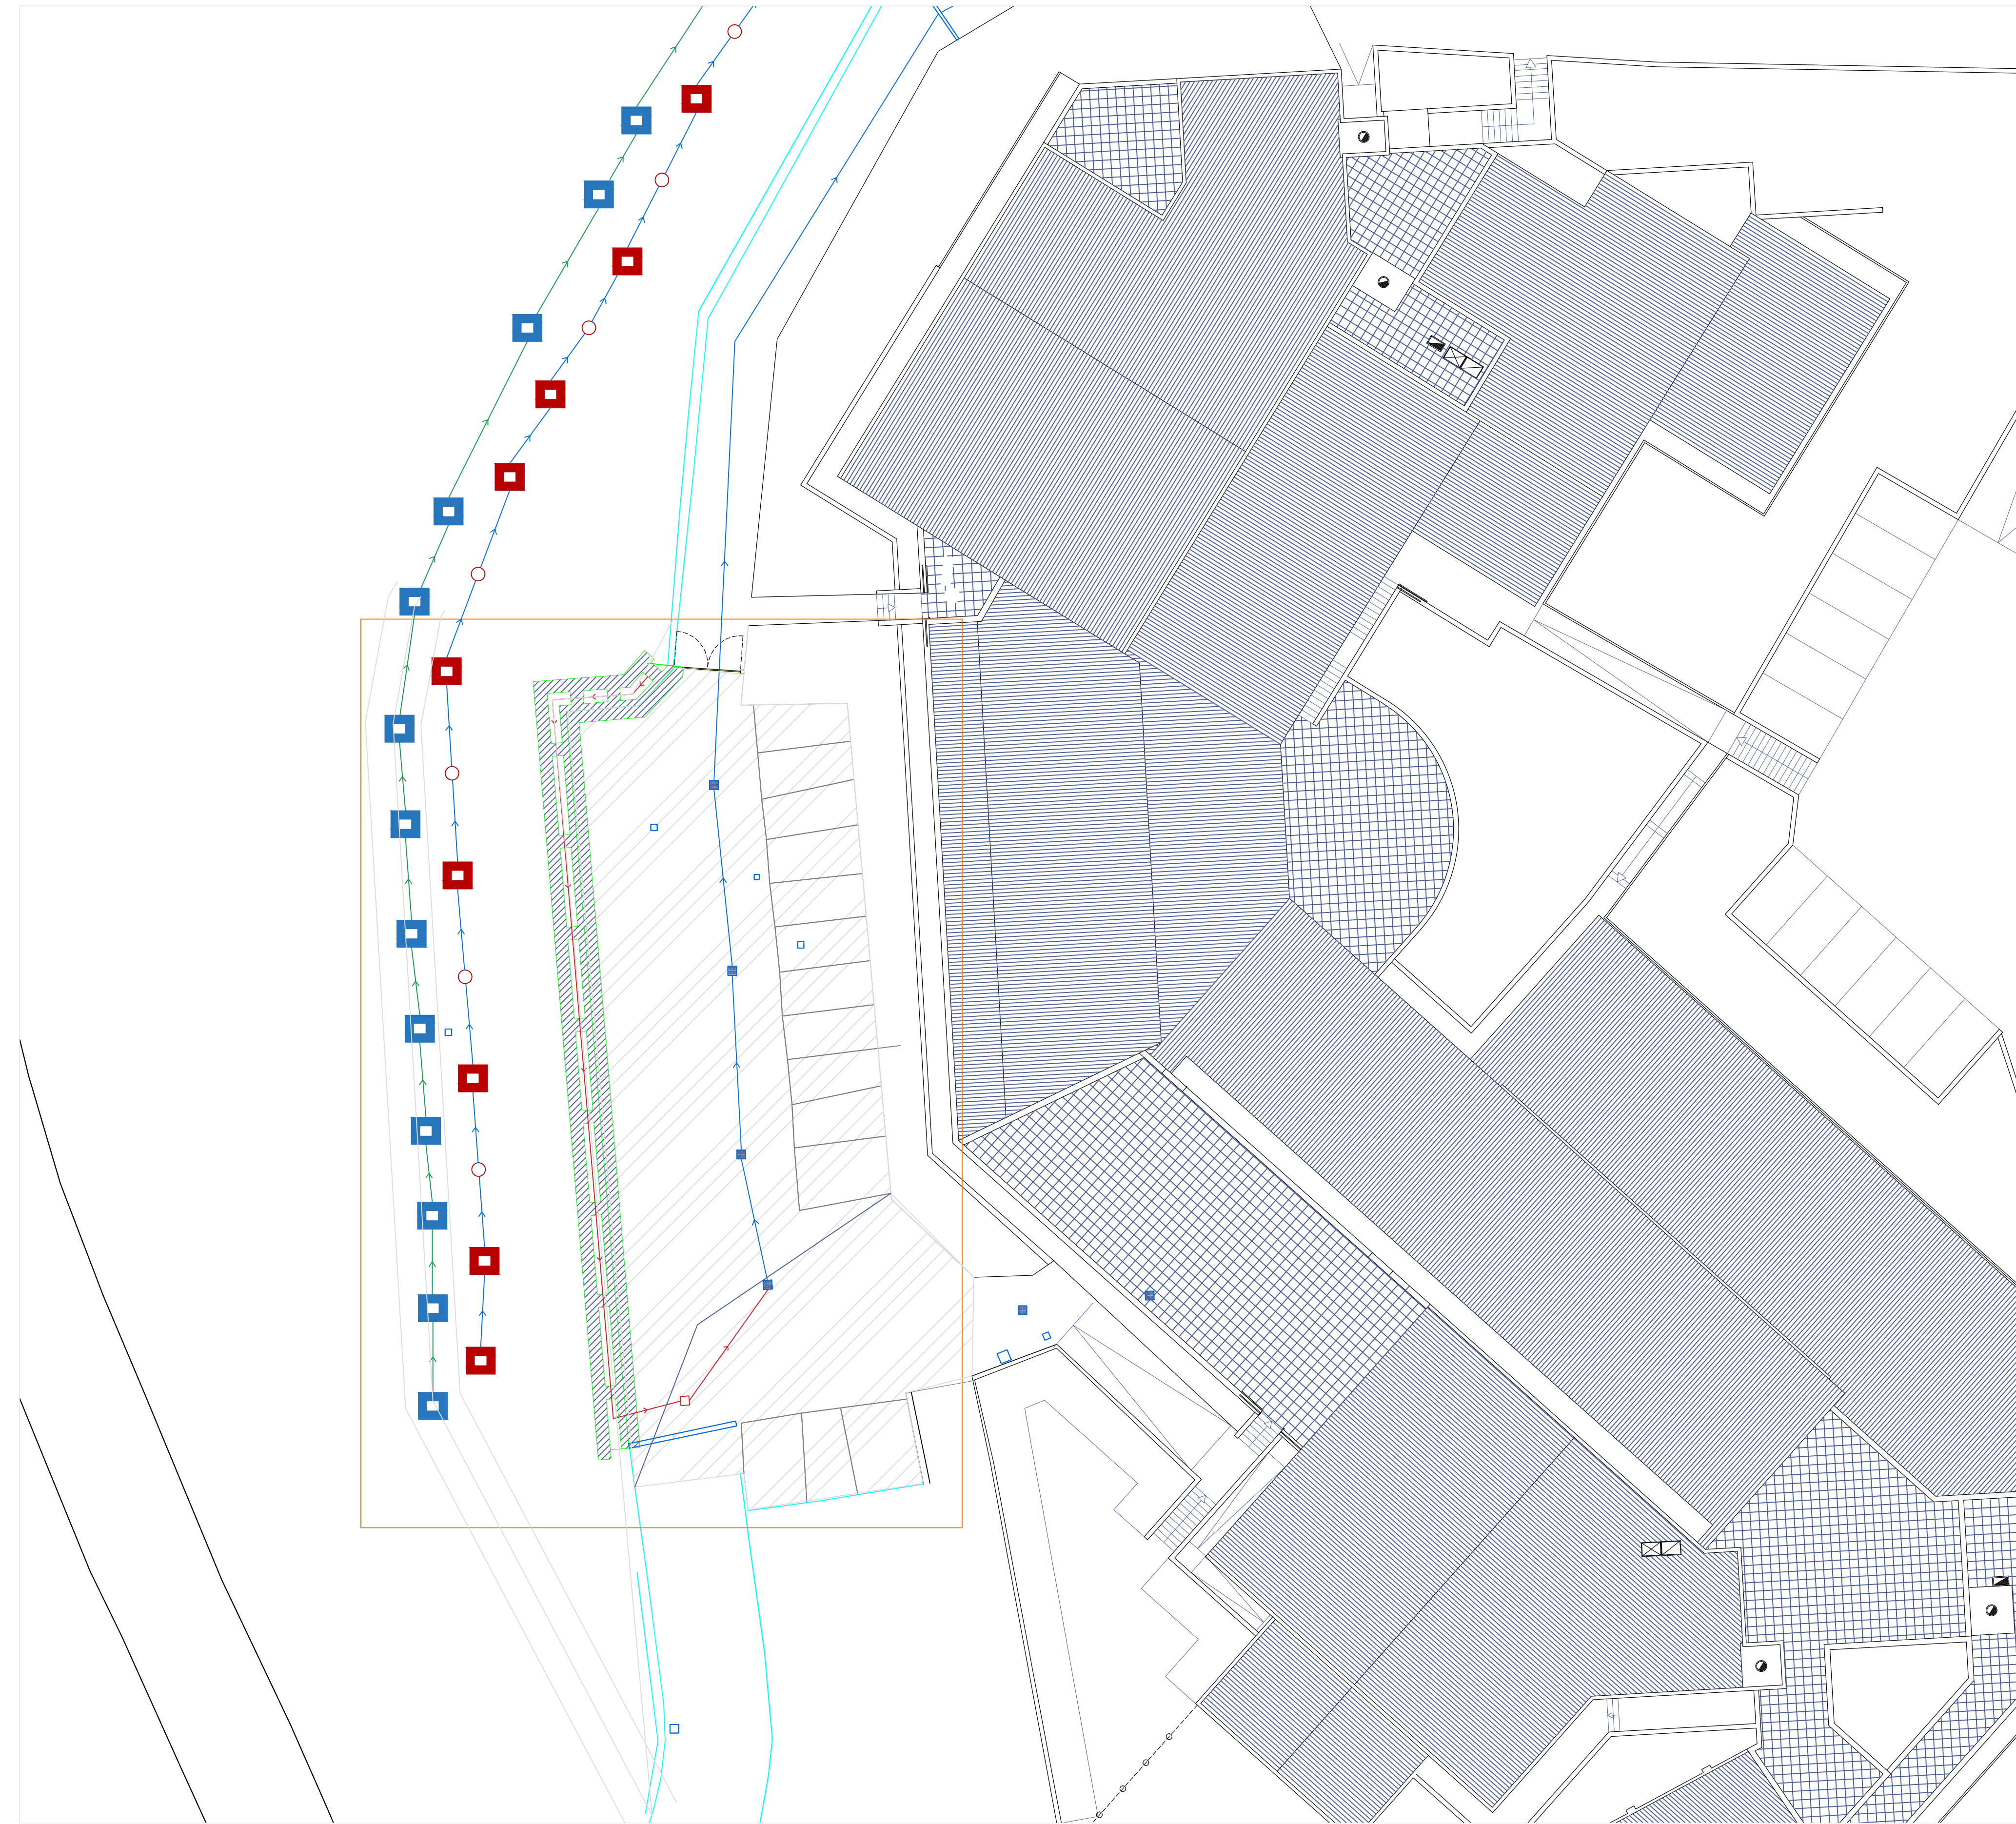

PIANTA, SCALA 1:100

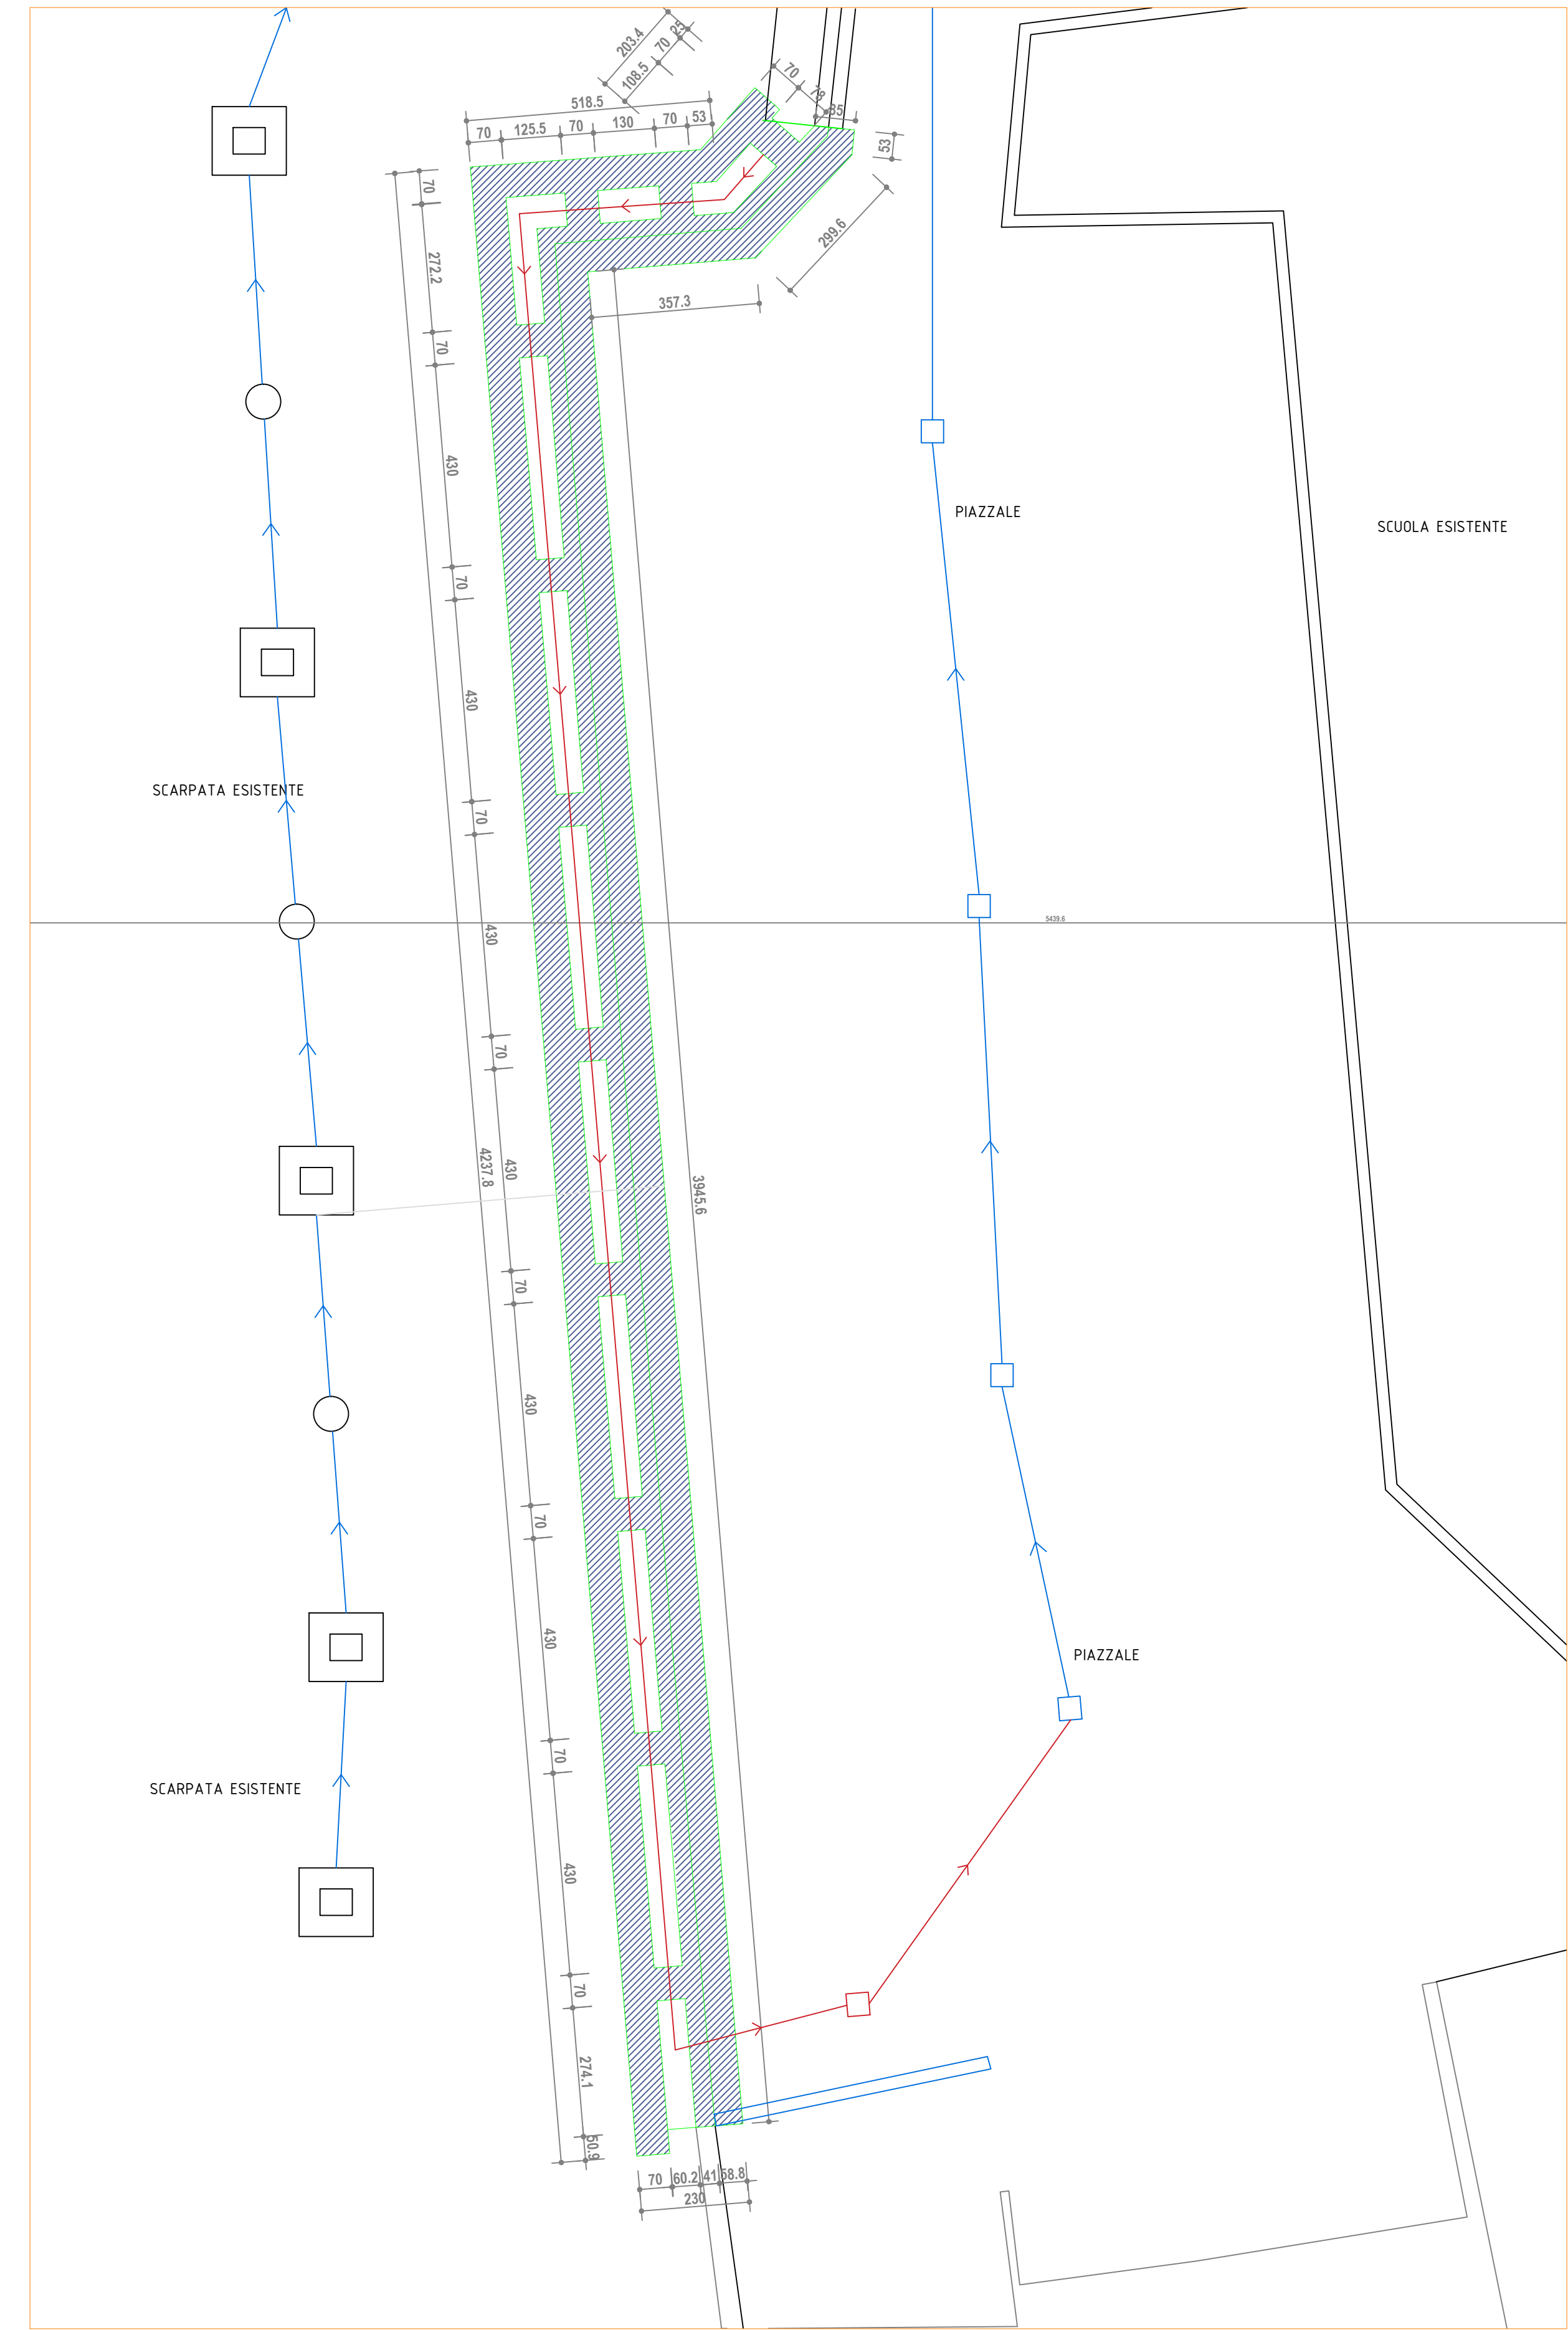

SEZIONE A-A, SCALA 1:50

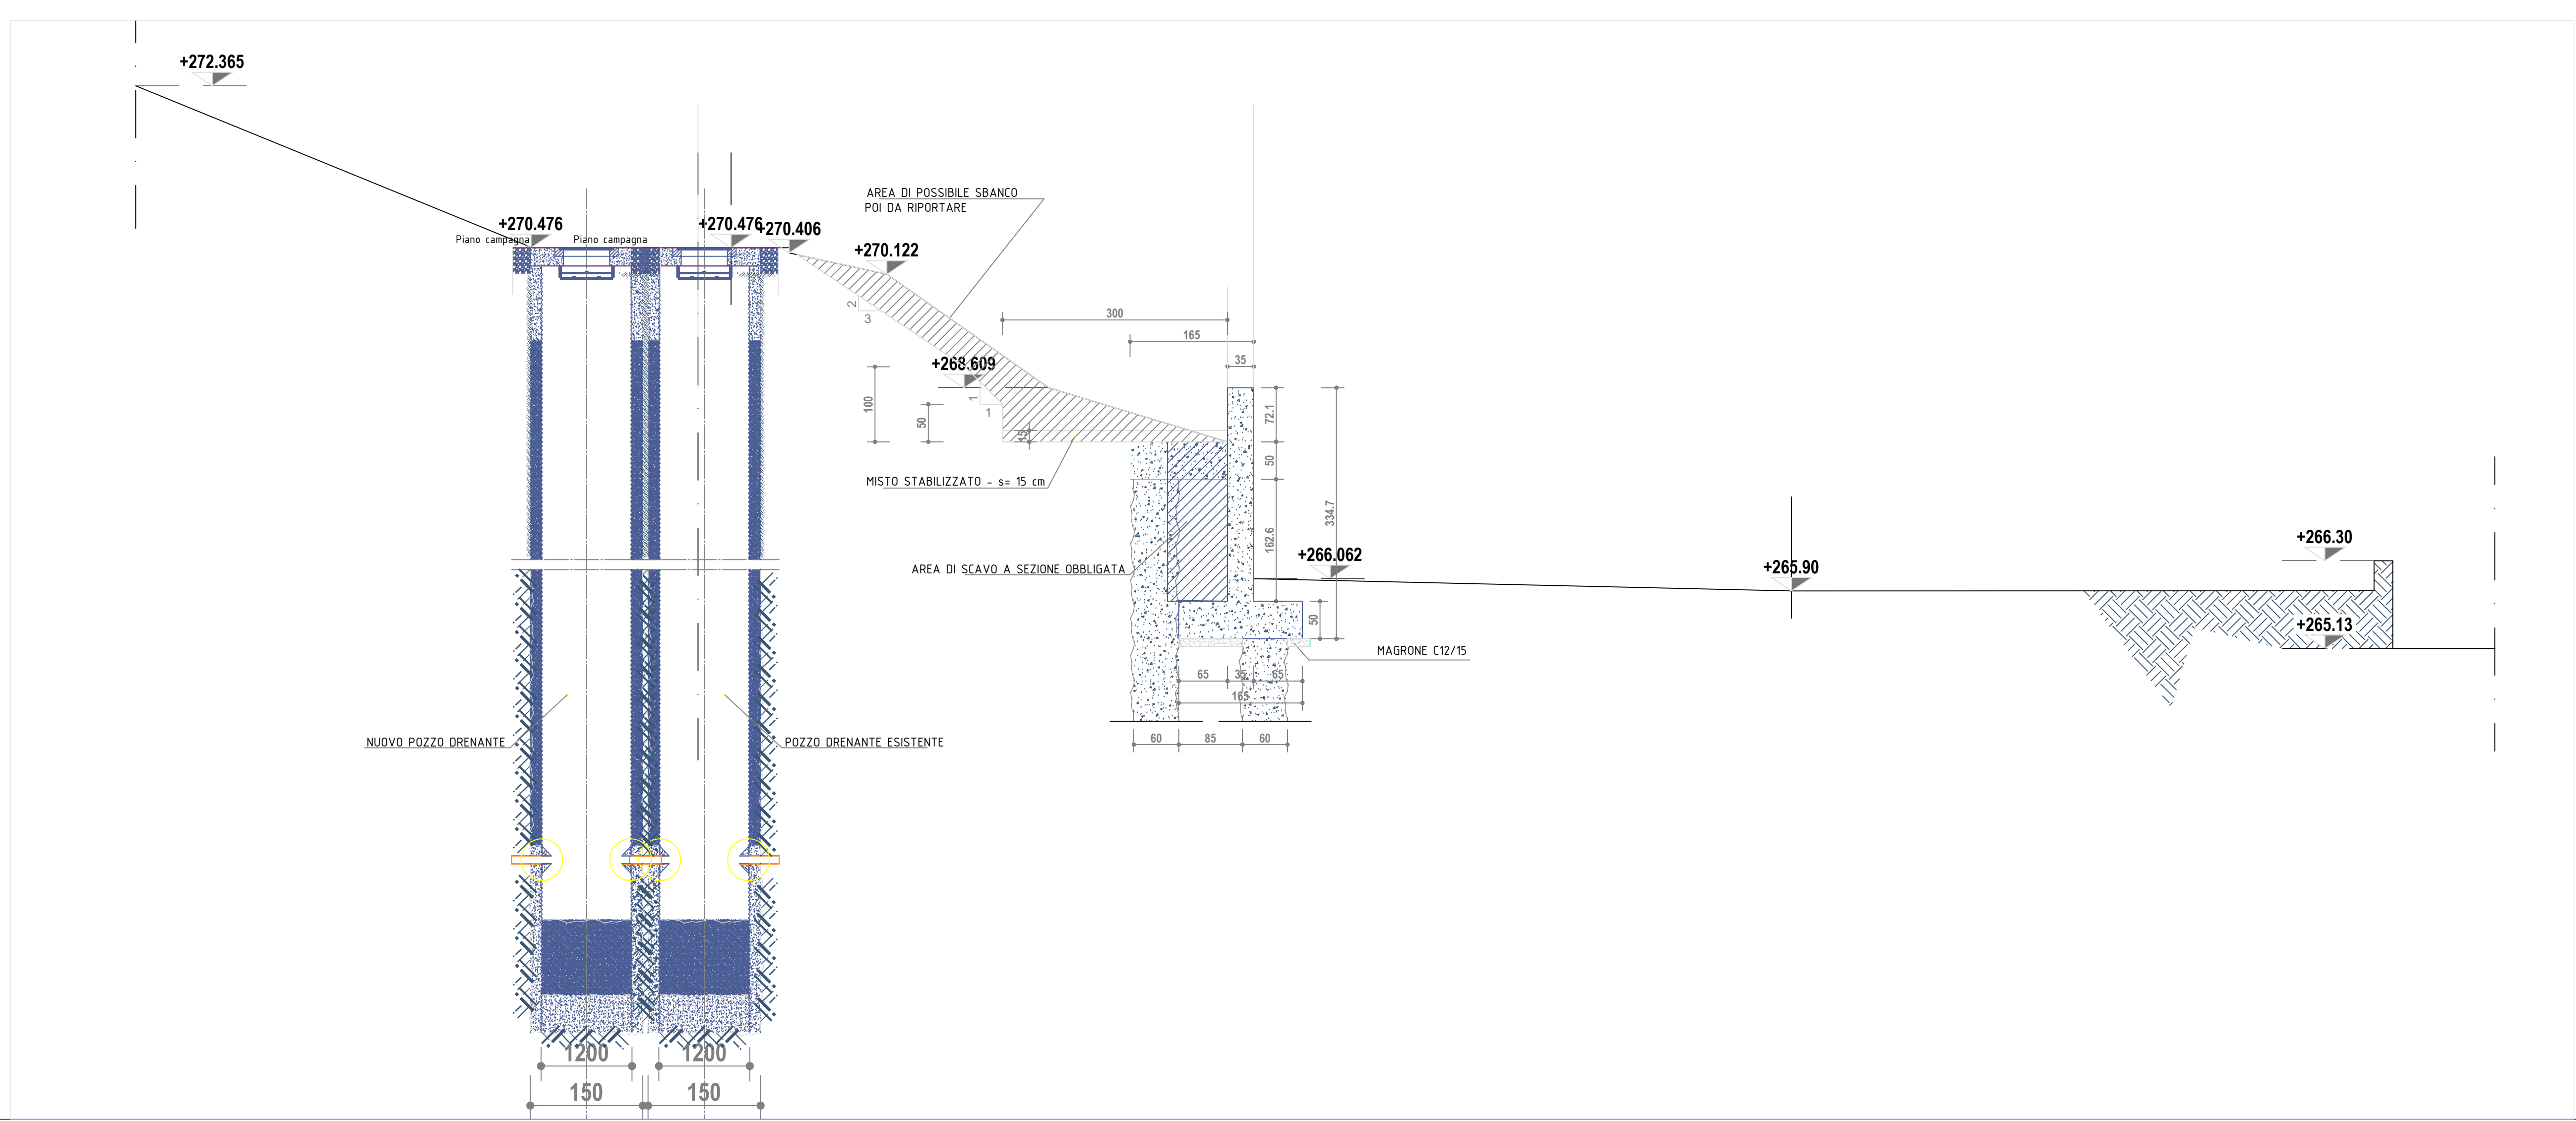

NOTE

LEGENDA E SIMBOLI

Area di intervento

KEY MAP



COMUNE VERGATO  
cod. A043  
I.T.C. "FANTINI"  
Via Bologna, n. 240, Vergato (BO)

AREA SERVIZI  
TERITORIALI  
METROPOLITANI  
SERVIZIO EDILIZIA  
SCOLASTICA, ISTRUZIONALE,  
PREVENZIONE E PROTEZIONE  
U.O. Gestione Impianti e Servizi

PROGETTO ESECUTIVO  
INTERVENTO DI MESSA IN SICUREZZA PER  
MOVIMENTI FRANOSI  
"I.T.C. FANTINI "  
Via Bologna, 240 - Vergato (BO)

PROPRIETA' CITTÀ METROPOLITANA DI BOLOGNA  
IL RUP: ING. MARCO FERRARINI - SERVIZIO EDILIZIA SCOLASTICA, ISTITUZIONALE, PREVENZIONE E PROTEZIONE  
IL PROGETTISTA E DIRIGENTE: ING. MASSIMO BIAGETTI

oggetto:

STATO DI PROGETTO  
PIANTA E SEZIONE

tavola n°: E.3

scala elab.ta: varie

codice:

REV : Prima emissione

data: LUGLIO 2021

CITTÀ METROPOLITANA DI BOLOGNA - Via Zamboni, 13 - 40126 Bologna - Tel. 051/6598111  
In base alle leggi vigenti dei diritti d'autore è vietata la copia o la riproduzione, anche parziale, di questo elaborato senza il scritto preventivo dell'autore. Ogni diritto è espressamente riservato nel suo intero.