


Area di intervento

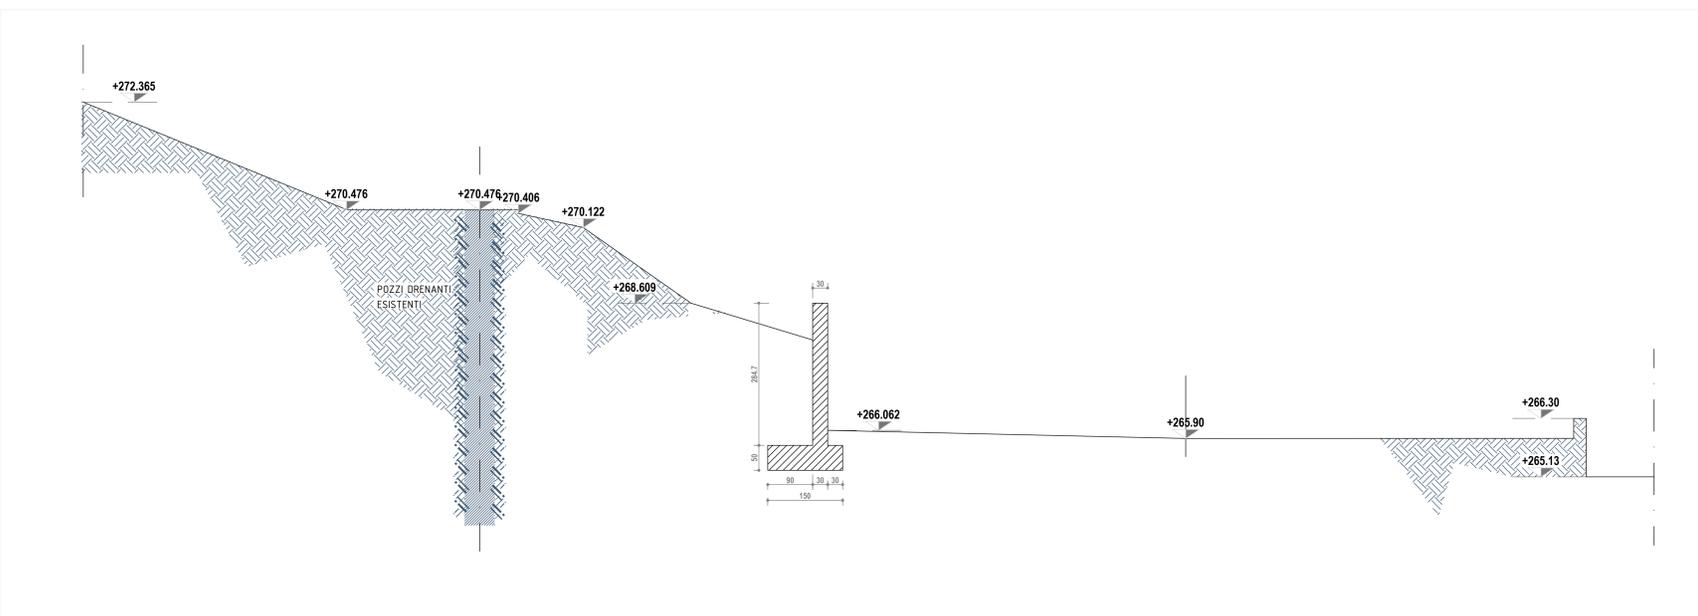

COMUNE VERGATO
cod. A043
"I.T.C. "FANTINI"
Via Bologna, n. 240 - Vergato (BO)

AREA SERVIZI
TERITORIALI
METROPOLITANI
SERVIZIO EDILIZIA
SCOLASTICA, ISTITUZIONALE,
PREVENZIONE E PROTEZIONE
U.O. Gestione Impianti e Servizi

PROGETTO ESECUTIVO
INTERVENTO DI MESSA IN SICUREZZA PER
MOVIMENTI FRANOSI
"I.T.C. FANTINI "
Via Bologna, 240 - Vergato (BO)

PROPRIETA' : CITTÀ METROPOLITANA DI BOLOGNA
IL RUP: ING. MARCO FERRARINI - SERVIZIO EDILIZIA SCOLASTICA, ISTITUZIONALE, PREVENZIONE E PROTEZIONE
IL PROGETTISTA E DIRIGENTE: ING. MASSIMO BIAGETTI

oggetto:

STATO DI FATTO
PIANTA E SEZIONE

tavola n°: **E.2**

scala elab.to: varie

codice:

REV : Prima emissione

data: LUGLIO 2021