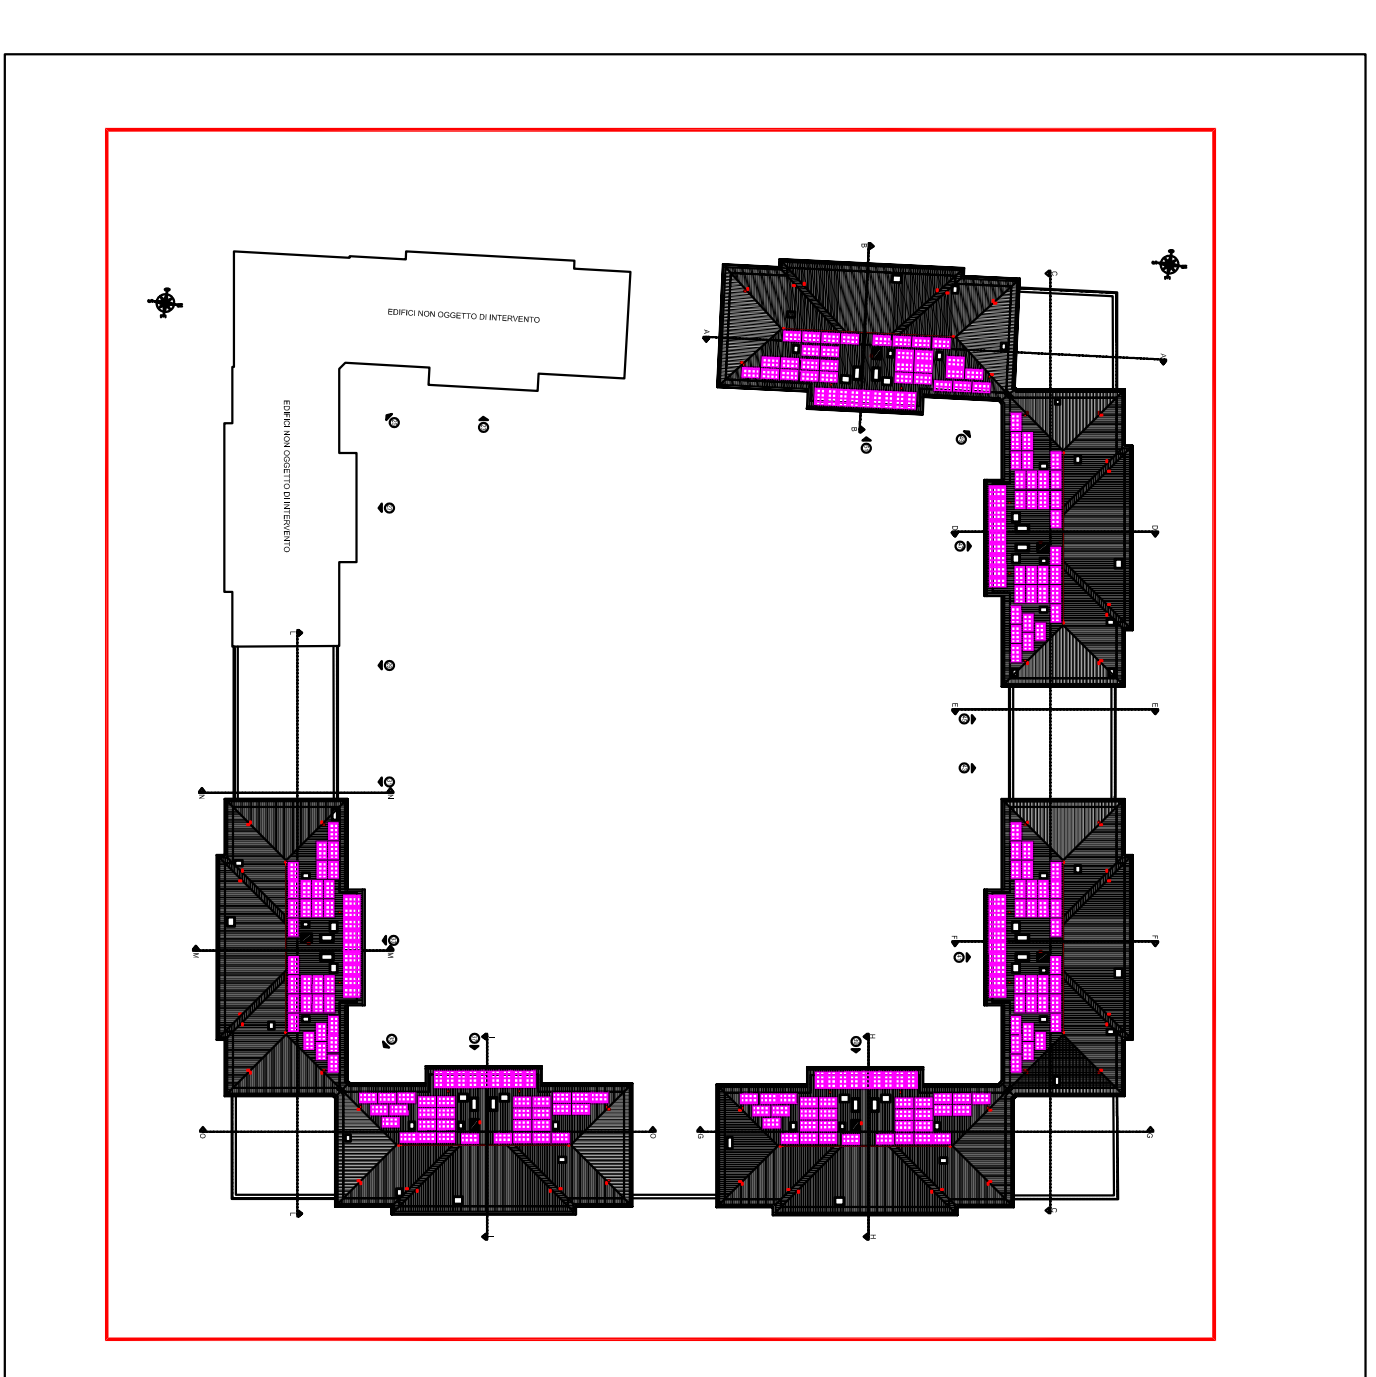
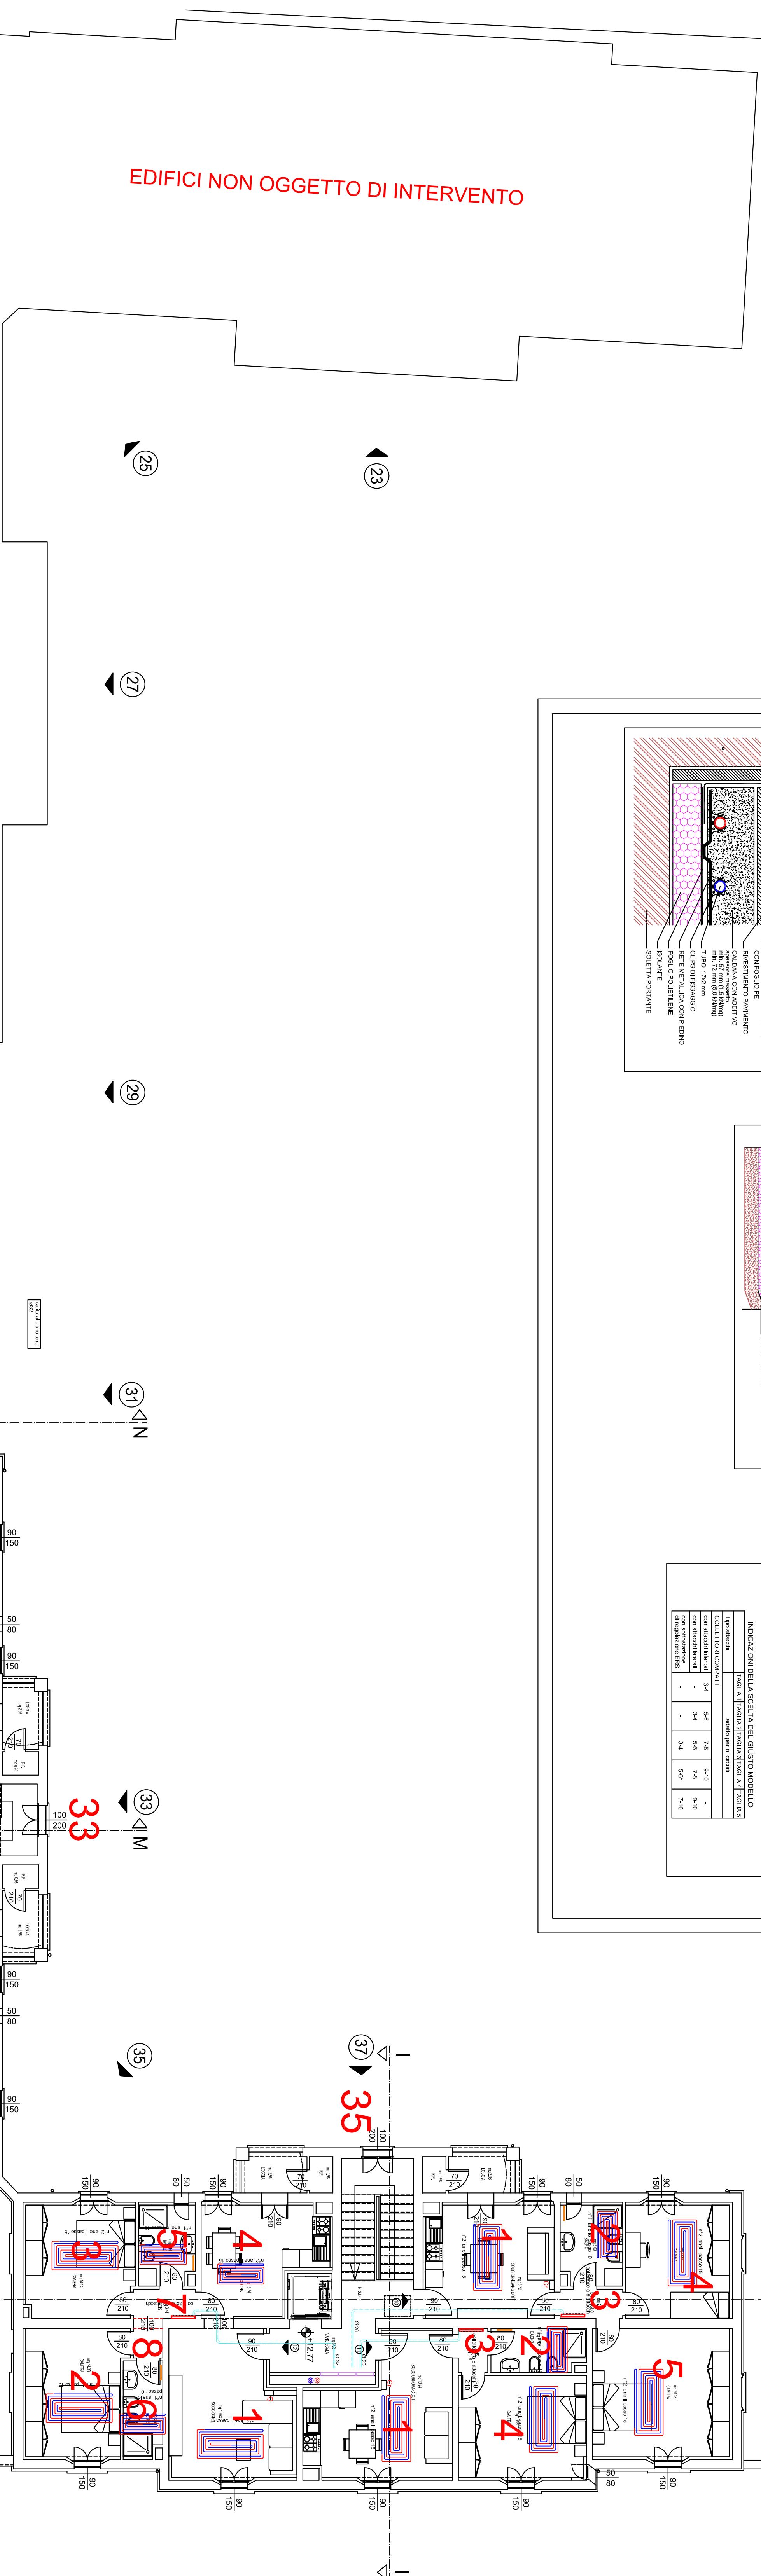
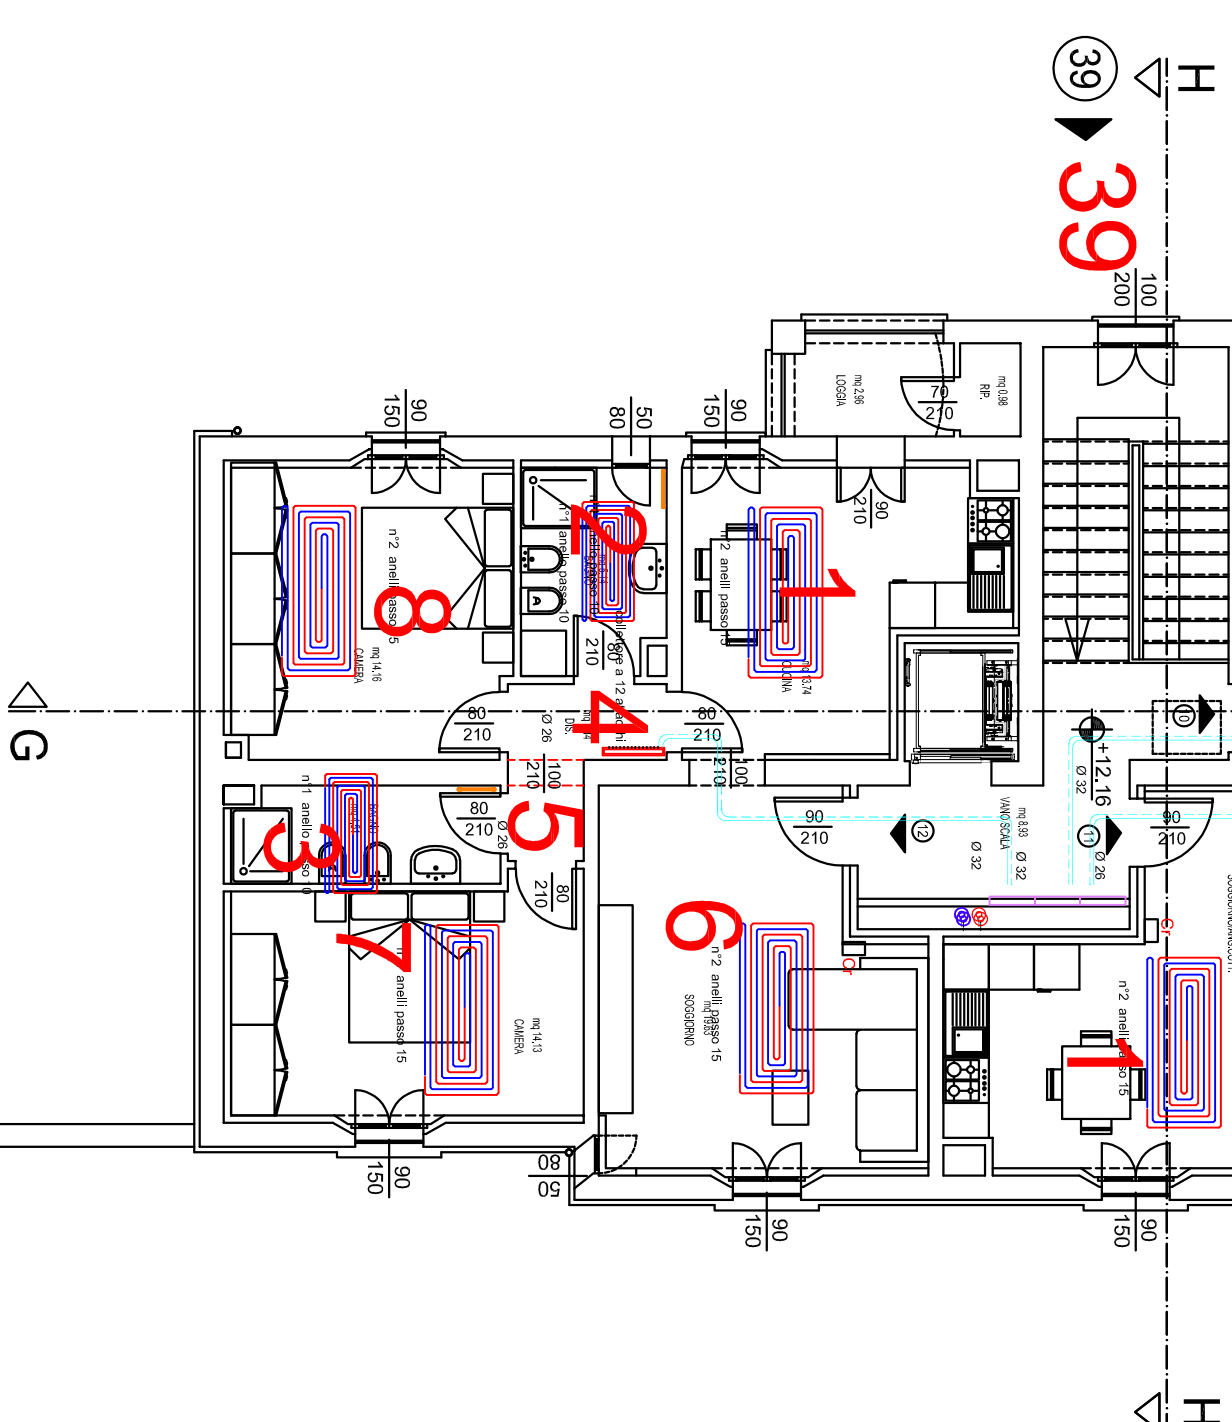
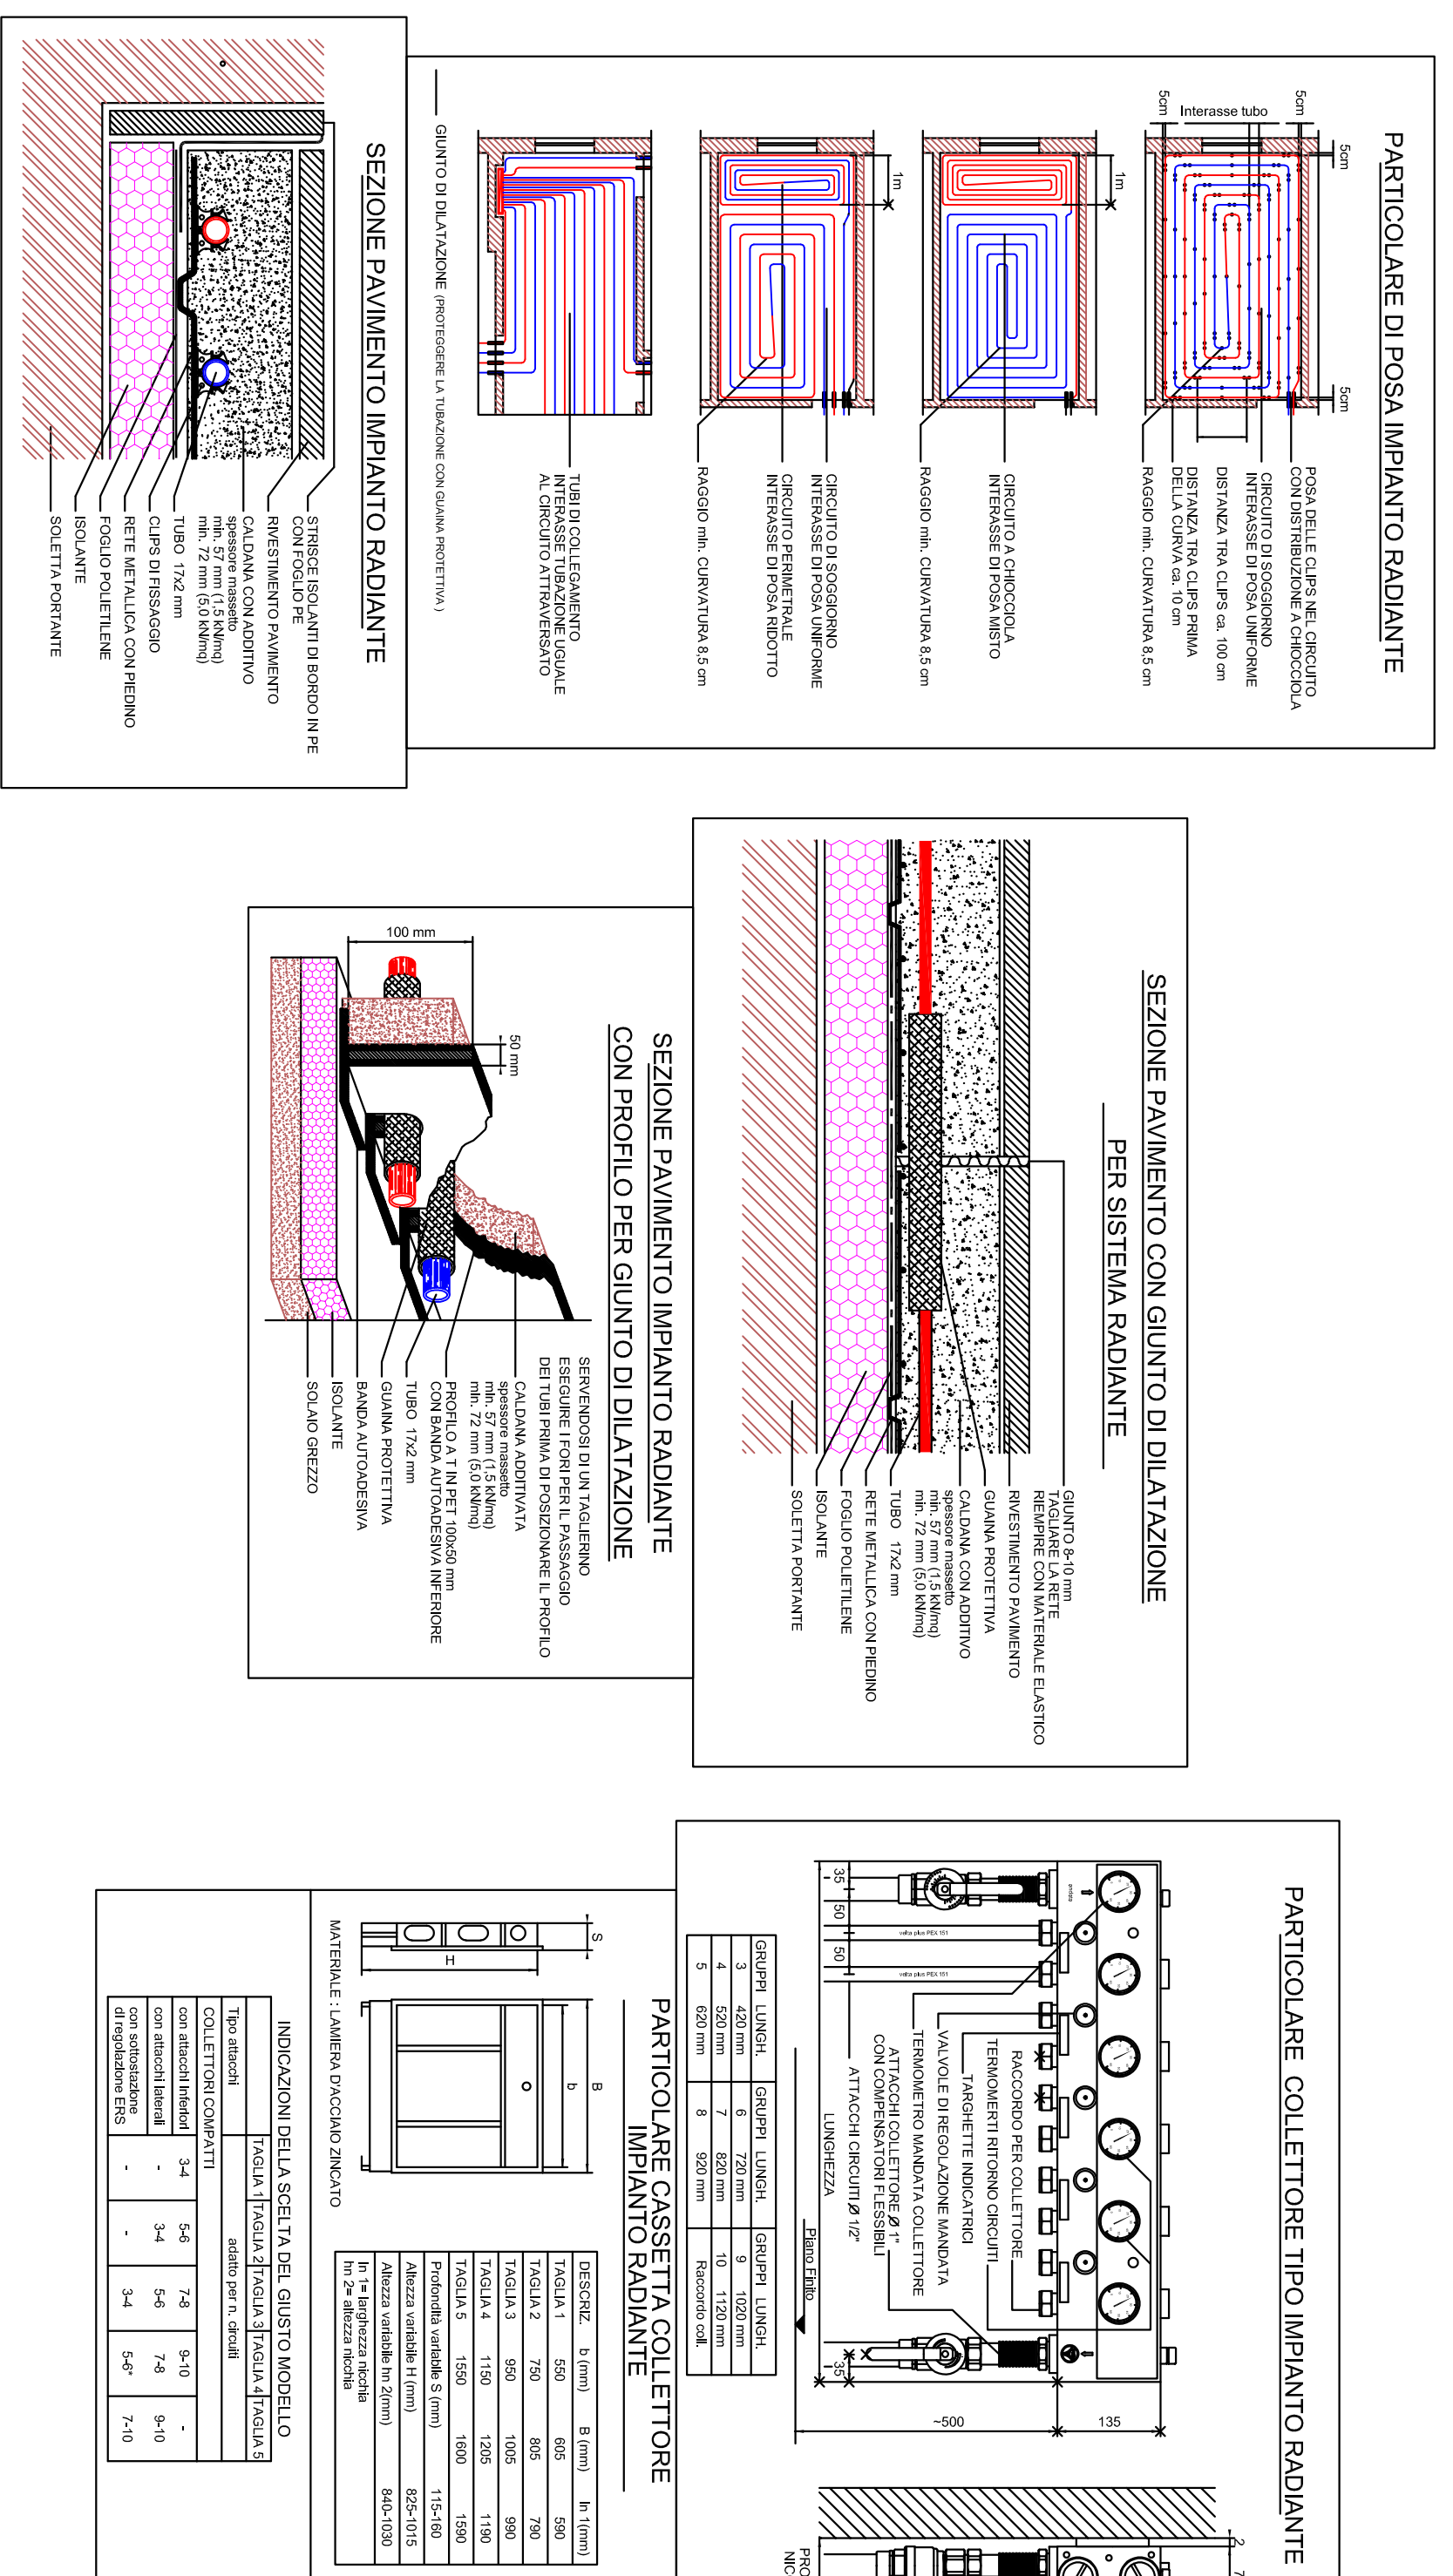


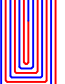
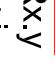
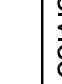

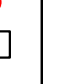
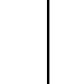





schemi di posa e particolari impianto radiante a pavimento



LEGENDA

	Tubo cavo di mandatorino, acqua calda riscaldamento in ferro per le colonne montanti e collegamento cassetta di canalizzazione, in multistrato per il collegamento cassetta di canalizzazione-collettore e collettore-radicali
	colonne montanti in ferro nero da collettore con elastomero a cellule chiuse
	sistema radiante a pavimento
	collettore sistema radiante a cassette metallica, pannello di chiusura, teste elettromeccaniche e flussi
	collettore sistema radiante a cassette metallica, pannello di chiusura, teste elettromeccaniche e flussi
	Cassette di canalizzazione con contenitore, valvola di zona a 2 vie, pompa di circolazione, conduttore acqua fredda tipo CALEFERM serie SNT4050/03HE o similare
	Conduttore di acqua fredda tipo CALEFERM serie SNT4050/03HE o similare
	Autoregolatore 12/24 V 1,5 a 3,0 watt, di accensione
	Compressore ambiente installato a 150 cm sopra pavimento
	Pompa di calore ad alta efficienza da interno con presa aria esterna di raffreddamento ed espulsione canalizzata potenza termica 13 Kw, tensione di alimentazione 400-50 Hz, potenza elettrica 4 Kw, tipo HOVAL modello BELIERA DCM 3
	Caldia a gas a condensazione murale tipo HOVAL modello TOP GAS 35

Terminveränderungen der human alphabetischen Indizes im Zeitraum 2004

KEY PLAN

Bacer

hacer
azienda casa emilia - romagna
provincia di bologna

Finestra della Realtà s. n. 40122
Bologna - BO
tel. 051.282111 fax 051.654135
Codice Fiscale - Piena IVA e Piena
Imprese di Bologna n. 0132227030
945 web: www.hacerologia.it
posta elettronica: info@hacerologia.it

INTERVENTO
FONDO COMPLEMENTARE AL PIANO NAZIONALE DI RIPRESA E RESILIENZA
PROGRAMMA "SICURO, VERDE E SOCIALE: RIQUALIFICAZIONE DELL'EDILIZIA RESIDENZIALE E RIBELTA-
PROGETTO DI MANUTENZIONE STRAORDINARIA PER IL RESTAURO E RISANAMENTO
CONSERVATIVO DI DUE CASAMENTI A CORTE SITI IN
COMUNE DI BOLOGNA LOCALITÀ CRENAUCCI
VIA ILLIA CIV. 29-51 PER COMPLESSIVI 20 ALLOGGI
DI ERP CON RELATIVE PERTINENZE E PARTI COMUNI
C/PTO. 3053/PN. 2

PROGETTO ESECUTIVO

[illegible]

PIANO TERZO

0.2 mmol/L

Mod. PST-541 Ed. 1 Rev. 2-9-02/2/01/2014