LEGENDA

	Tubazione in polietilene ad alta densita tipo Geberit Silent per le reti interne al fabbricato , in PVC interrato all'esterno
	Simbolo indicanti le colonne di scarico in polietilene nero ad alta densità tipo Geberit

schemi di posa e particolari impianto radiante a pavimento

PARTICOLARE DI POSA IMPIANTO RADIANTE

SEZIONE PAVIMENTO IMPIANTO RADIANTE

SEZIONE PAVIMENTO CON GIUNTO DI DILATAZIONE PER SISTEMA RADIANTE

SEZIONE PAVIMENTO IMPIANTO RADIANTE CON PROFILO PER GIUNTO DI DILATAZIONE

PARTICOLARE COLLETTORE TIPO IMPIANTO RADIANTE

GRUPPI	LUNGH.	GRUPPI	LUNGH.	GRUPPI	LUNGH.
3	430 mm	6	730 mm	9	1030 mm
4	530 mm	7	830 mm	10	1130 mm
5	630 mm	8	930 mm	Racconto cad.	

PARTICOLARE CASSETTA COLLETTORE IMPIANTO RADIANTE

DESCRIZ.	b (mm)	B (mm)	In 1(mm)
TAGLIA 1	550	605	590
TAGLIA 2	750	805	790
TAGLIA 3	950	1005	990
TAGLIA 4	1150	1205	1190
TAGLIA 5	1550	1605	1590
Profondità variabile H (mm)			115-130
Altezza variabile H (mm)			825-1015
Altezza variabile hh (mm)			940-1030

B= lunghezza ridotta
In 2= altezza ridotta

INDICAZIONI DELLA SCELTA DEL GIUSTO MODELLO

Tipo attacchi	asolo per n. circuiti				
COLLETTORE COMPATTO	ITALIA	ITALIA	ITALIA	ITALIA	
con attacchi tradizionali	3+4	5+6	7+8	9+10	
con attacchi bilaterali	-	3+4	5+6	7+8	9+10
con sottostante di regolazione ERG	-	-	3+4	5+6*	7+10

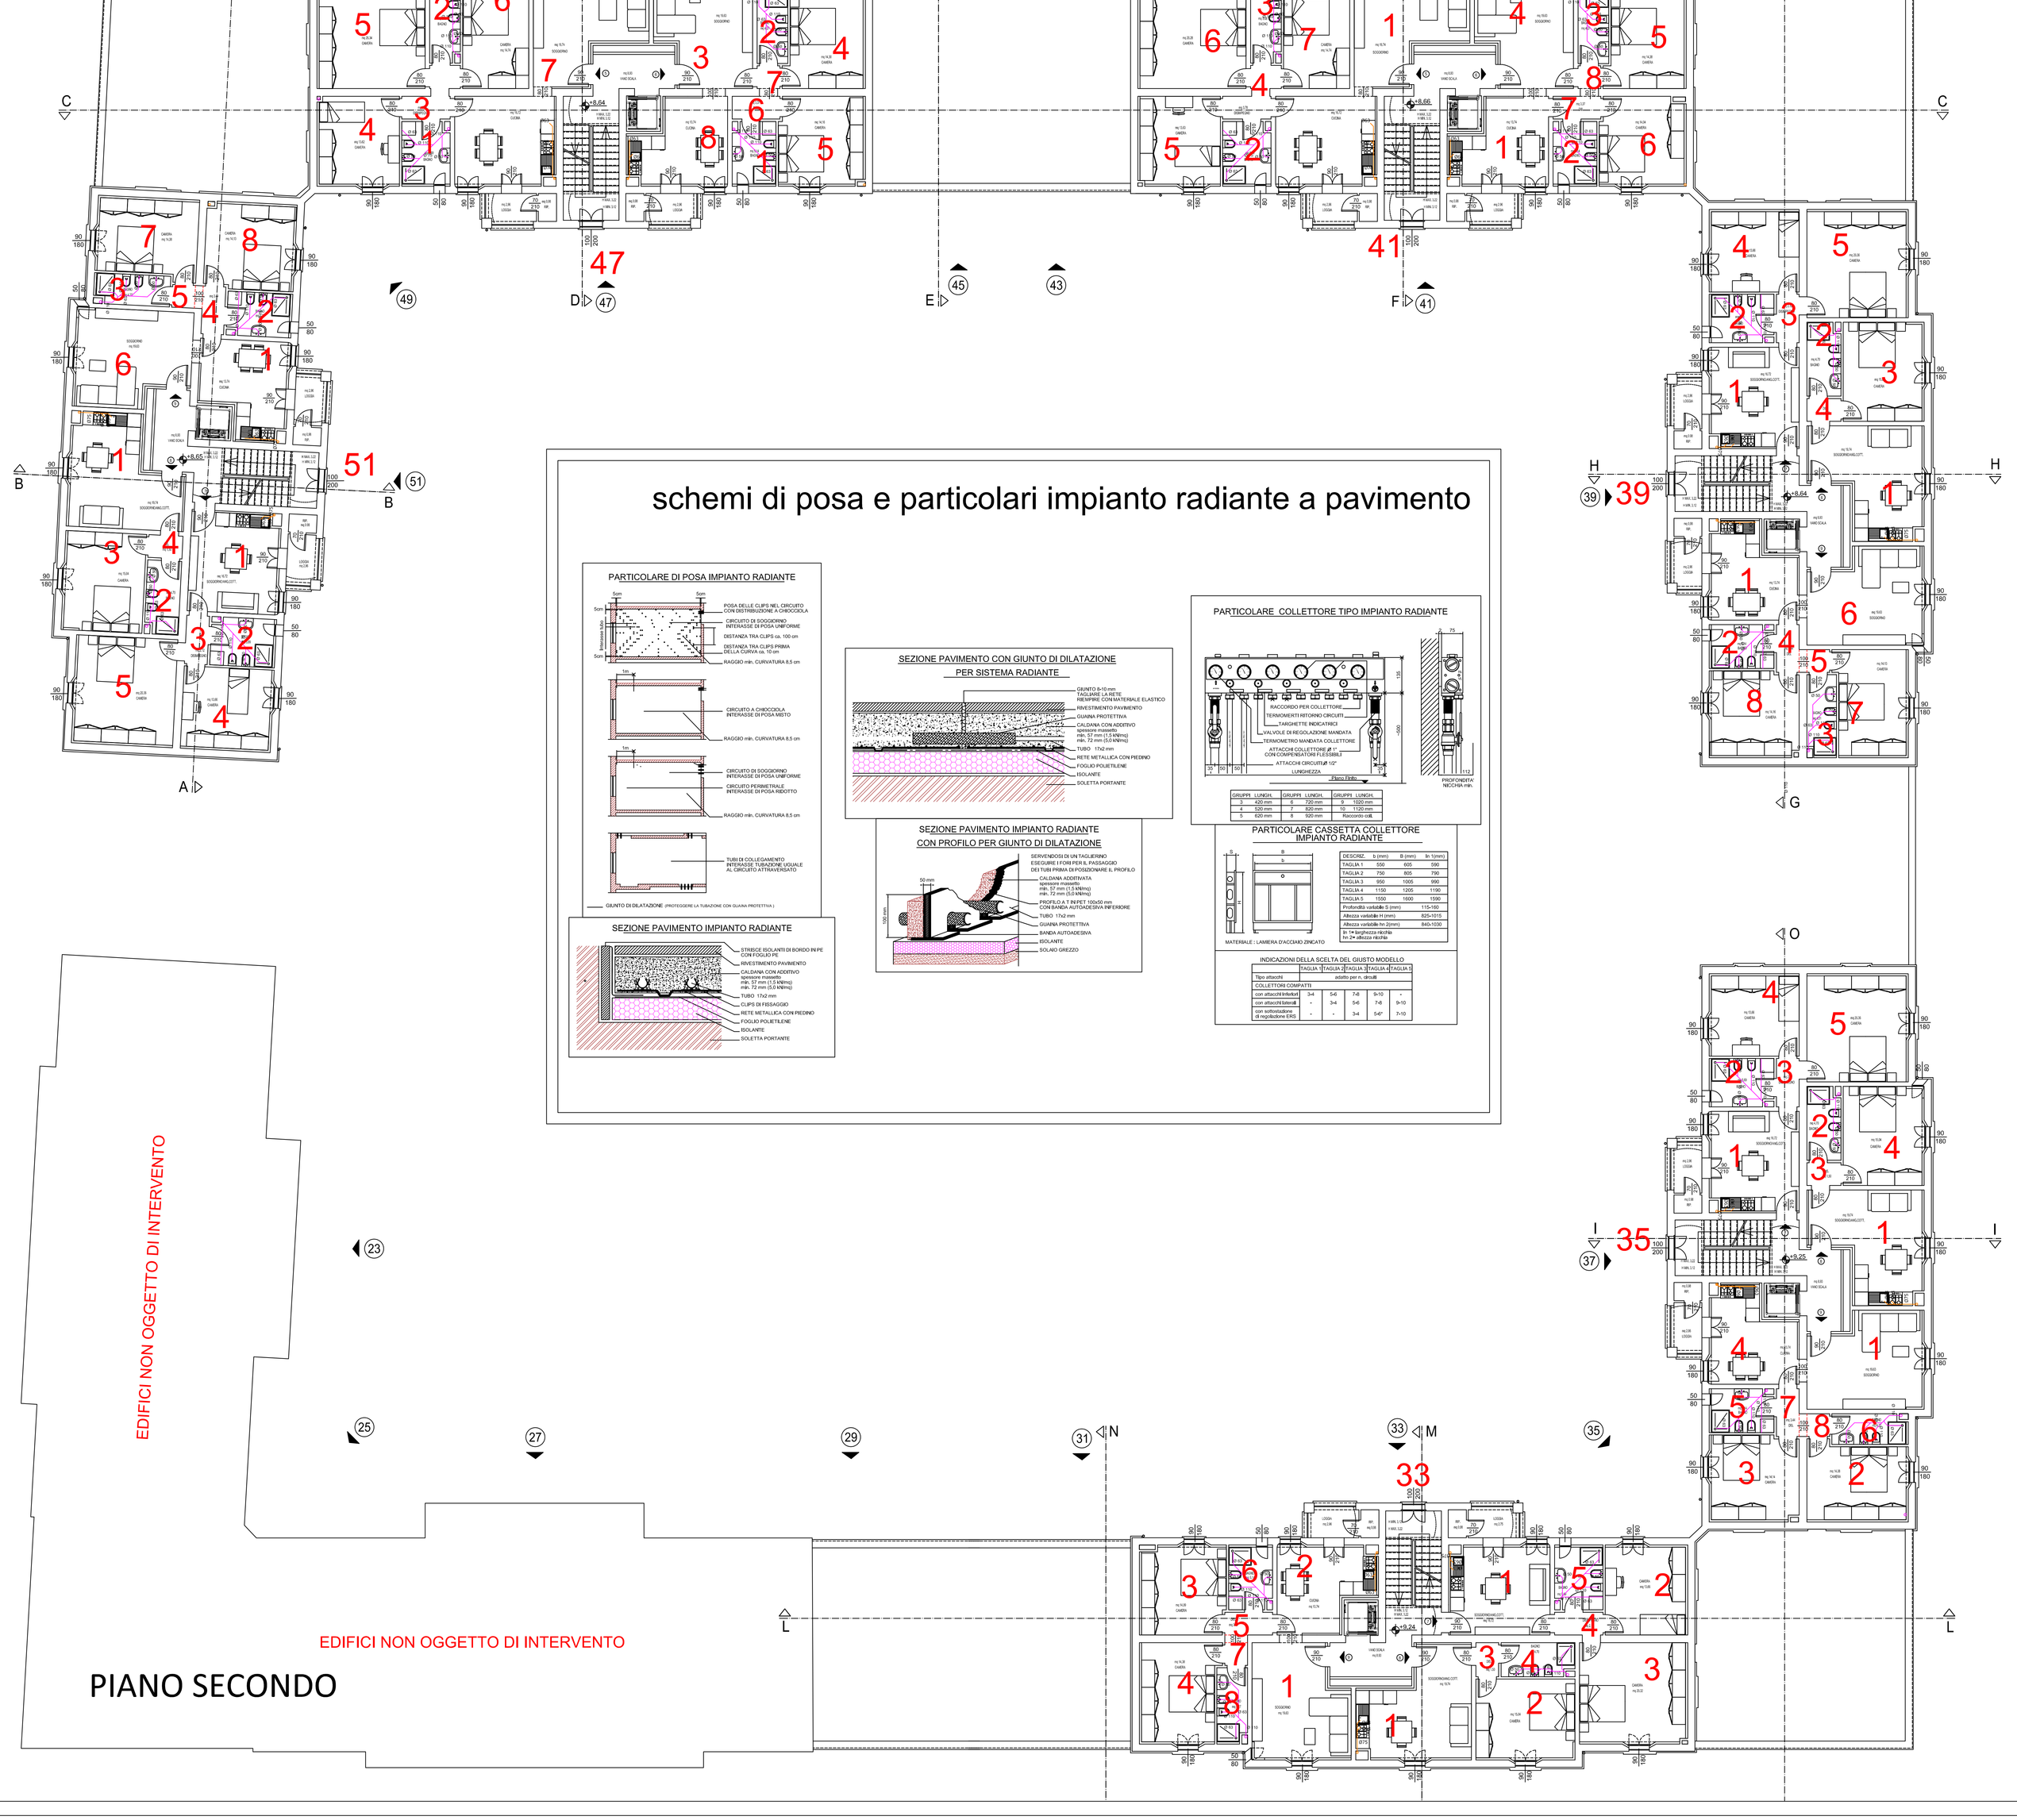

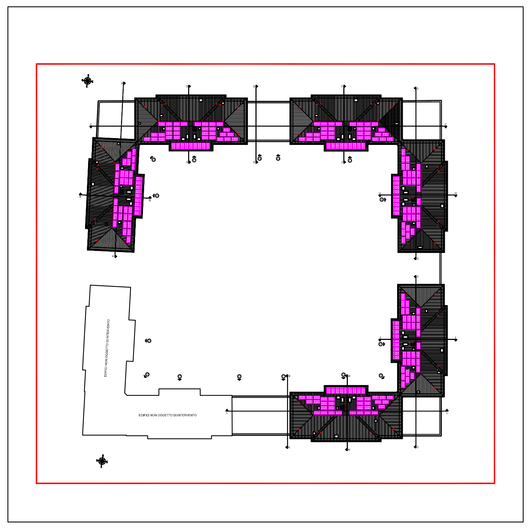

KEY PLAN

acer
azienda casa emilia - romagna provincia di bologna

Piazza della Resistenza 4 - 40122 Bologna - BO
tel. 051.292111 fax 051.554335
Codice Fiscale - Partita IVA e Registro Imprese di Bologna n. 00222270372
sito web: www.acerbologna.it
posta elettronica: info@acerbologna.it

INTERVENTO

FONDO COMPLEMENTARE AL PIANO NAZIONALE DI RIPRESA E RESILIENZA
PROGRAMMA "SICURO, VERDE E SOCIALE: RIQUALIFICAZIONE DELL'EDILIZIA RESIDENZIALE PUBBLICA"

PROGETTO DI MANUTENZIONE STRAORDINARIA PER IL RESTAURO E RISANAMENTO CONSERVATIVO DI DUE CASAMENTI A CORTE SITI IN COMUNE DI BOLOGNA LOCALITA' CIRENAICA, VIA LIBIA CIV. 29+51 PER COMPLESSIVI 70 ALLOGGI DI ERP CON RELATIVE PERTINENZE E PARTI COMUNI

LOTTO **3053/PN_2**

PROGETTO ESECUTIVO

TAV.	OGGETTO	DATA
IM.20	STATO DI PROGETTO PIANTE PIANO SECONDO RETE SCARICHI INTERNI	Settembre 2022
SCALA 1:100		N. DISEGNO 41914

VERSIONE	DESCRIZIONE	DATA	REDATTO	VERIFICATO	APPROVATO
00	PRIMA EMISSIONE	Settembre 2022	A. GAMBERINI	N. LEONE	N. LEONE
01					
02					
03					

Il Progettista Architettonico Arch. Francesca Tovoli Ing. Nicola Leone SIDEL Ingegneria Srl Via Isonzo, 13 40055 Villanova di Castenaso (BO)	Il Progettista Strutturale Ing. Nicola Leone SIDEL Ingegneria Srl Via Isonzo, 13 40055 Villanova di Castenaso (BO)	Il Progettista Impianti Elettrici Ing. Nicola Leone SIDEL Ingegneria Srl Via Isonzo, 13 40055 Villanova di Castenaso (BO)	Il Progettista Impianti Meccanici Ing. Nicola Leone SIDEL Ingegneria Srl Via Isonzo, 13 40055 Villanova di Castenaso (BO)
Il Coordinatore della Sicurezza in Fase Progettuale Ing. Nicola Leone SIDEL Ingegneria Srl Via Isonzo, 13 40055 Villanova di Castenaso (BO)	Il Coordinatore per la progettazione Ing. Nicola Leone SIDEL Ingegneria Srl Via Isonzo, 13 40055 Villanova di Castenaso (BO)	Collaboratori Progettisti: Ing. Marco Venturini Ing. Federica Dalmonte Geom. Alessandro Bonfanti Arch. Domenico Conoci Geom. Arianna Danieli P. I. Andrea Gamberini Ing. Cesare Orsini	
Responsabile del Procedimento Ing. Antonio Frighi ACER Bologna Piazza della Resistenza, 4 40122 Bologna	Il Dirigente Responsabile del Servizio Tecnico Ing. Antonio Frighi ACER Bologna Piazza della Resistenza, 4 40122 Bologna	Il Direttore Generale Avv. Francesco Nitti ACER Bologna Piazza della Resistenza, 4 40122 Bologna	Il Presidente Marco Bertuzzi ACER Bologna Piazza della Resistenza, 4 40122 Bologna