schemi di posa e particolari impianto radiante a pavimento

PARTICOLARE DI POSA IMPIANTO RADIANTE

SEZIONE PAVIMENTO IMPIANTO RADIANTE

SEZIONE PAVIMENTO CON GIUNTO DI DILATAZIONE PER SISTEMA RADIANTE

SEZIONE PAVIMENTO IMPIANTO RADIANTE CON PROFILO PER GIUNTO DI DILATAZIONE

PARTICOLARE COLLETTORE TIPO IMPIANTO RADIANTE

GRUPPI	LUNGH.	GRUPPI	LUNGH.	GRUPPI	LUNGH.
3	420 mm	6	720 mm	9	1020 mm
4	520 mm	7	820 mm	10	1120 mm
5	620 mm	8	920 mm	Racconto coll.	

PARTICOLARE CASSETTA COLLETTORE IMPIANTO RADIANTE

DESCRIZ.	h (mm)	B (mm)	(h- h (mm))
TAGLIA 1	550	605	590
TAGLIA 2	750	805	790
TAGLIA 3	950	1005	990
TAGLIA 4	1150	1205	1190
TAGLIA 5	1550	1605	1590
Profondità variabile S (mm)			115-160
Altezza variabile H (mm)			825-1015
Altezza variabile hm (mm)			640-1030
(h- h) = altezza nicchia hm (h- altezza nicchia			

INDICAZIONI DELLA SCELTA DEL GIUSTO MODELLO

	TAGLIA 1	TAGLIA 2	TAGLIA 3	TAGLIA 4	TAGLIA 5
Tipo attacchi	adatto per n. circuiti				
COLLETTORI COMPATTI					
con attacchi 3/4x3/4	3-4	5-6	7-8	9-10	-
con attacchi 3/4x1/2	-	3-4	5-6	7-8	9-10
con sottostazione di regolazione ERG	-	-	3-4	5-6*	7-10

LEGENDA

A.F.S A.C.S	Tubazione di mandata acqua calda, acqua fredda in ferro per le colonne montanti, in multistrato per il collegamento cassetta di contabilizzazione-collettore e collettore-apparecchi sanitari
▬	collettore composto da barre completi di rubinetti di intercettazione singolo circuito , completo di cassetta di contenimento, portello aerato, valvole di intercettazione,

schema impianto a collettore

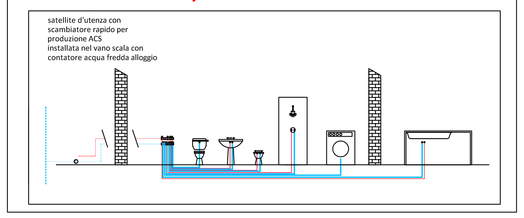

KEY PLAN

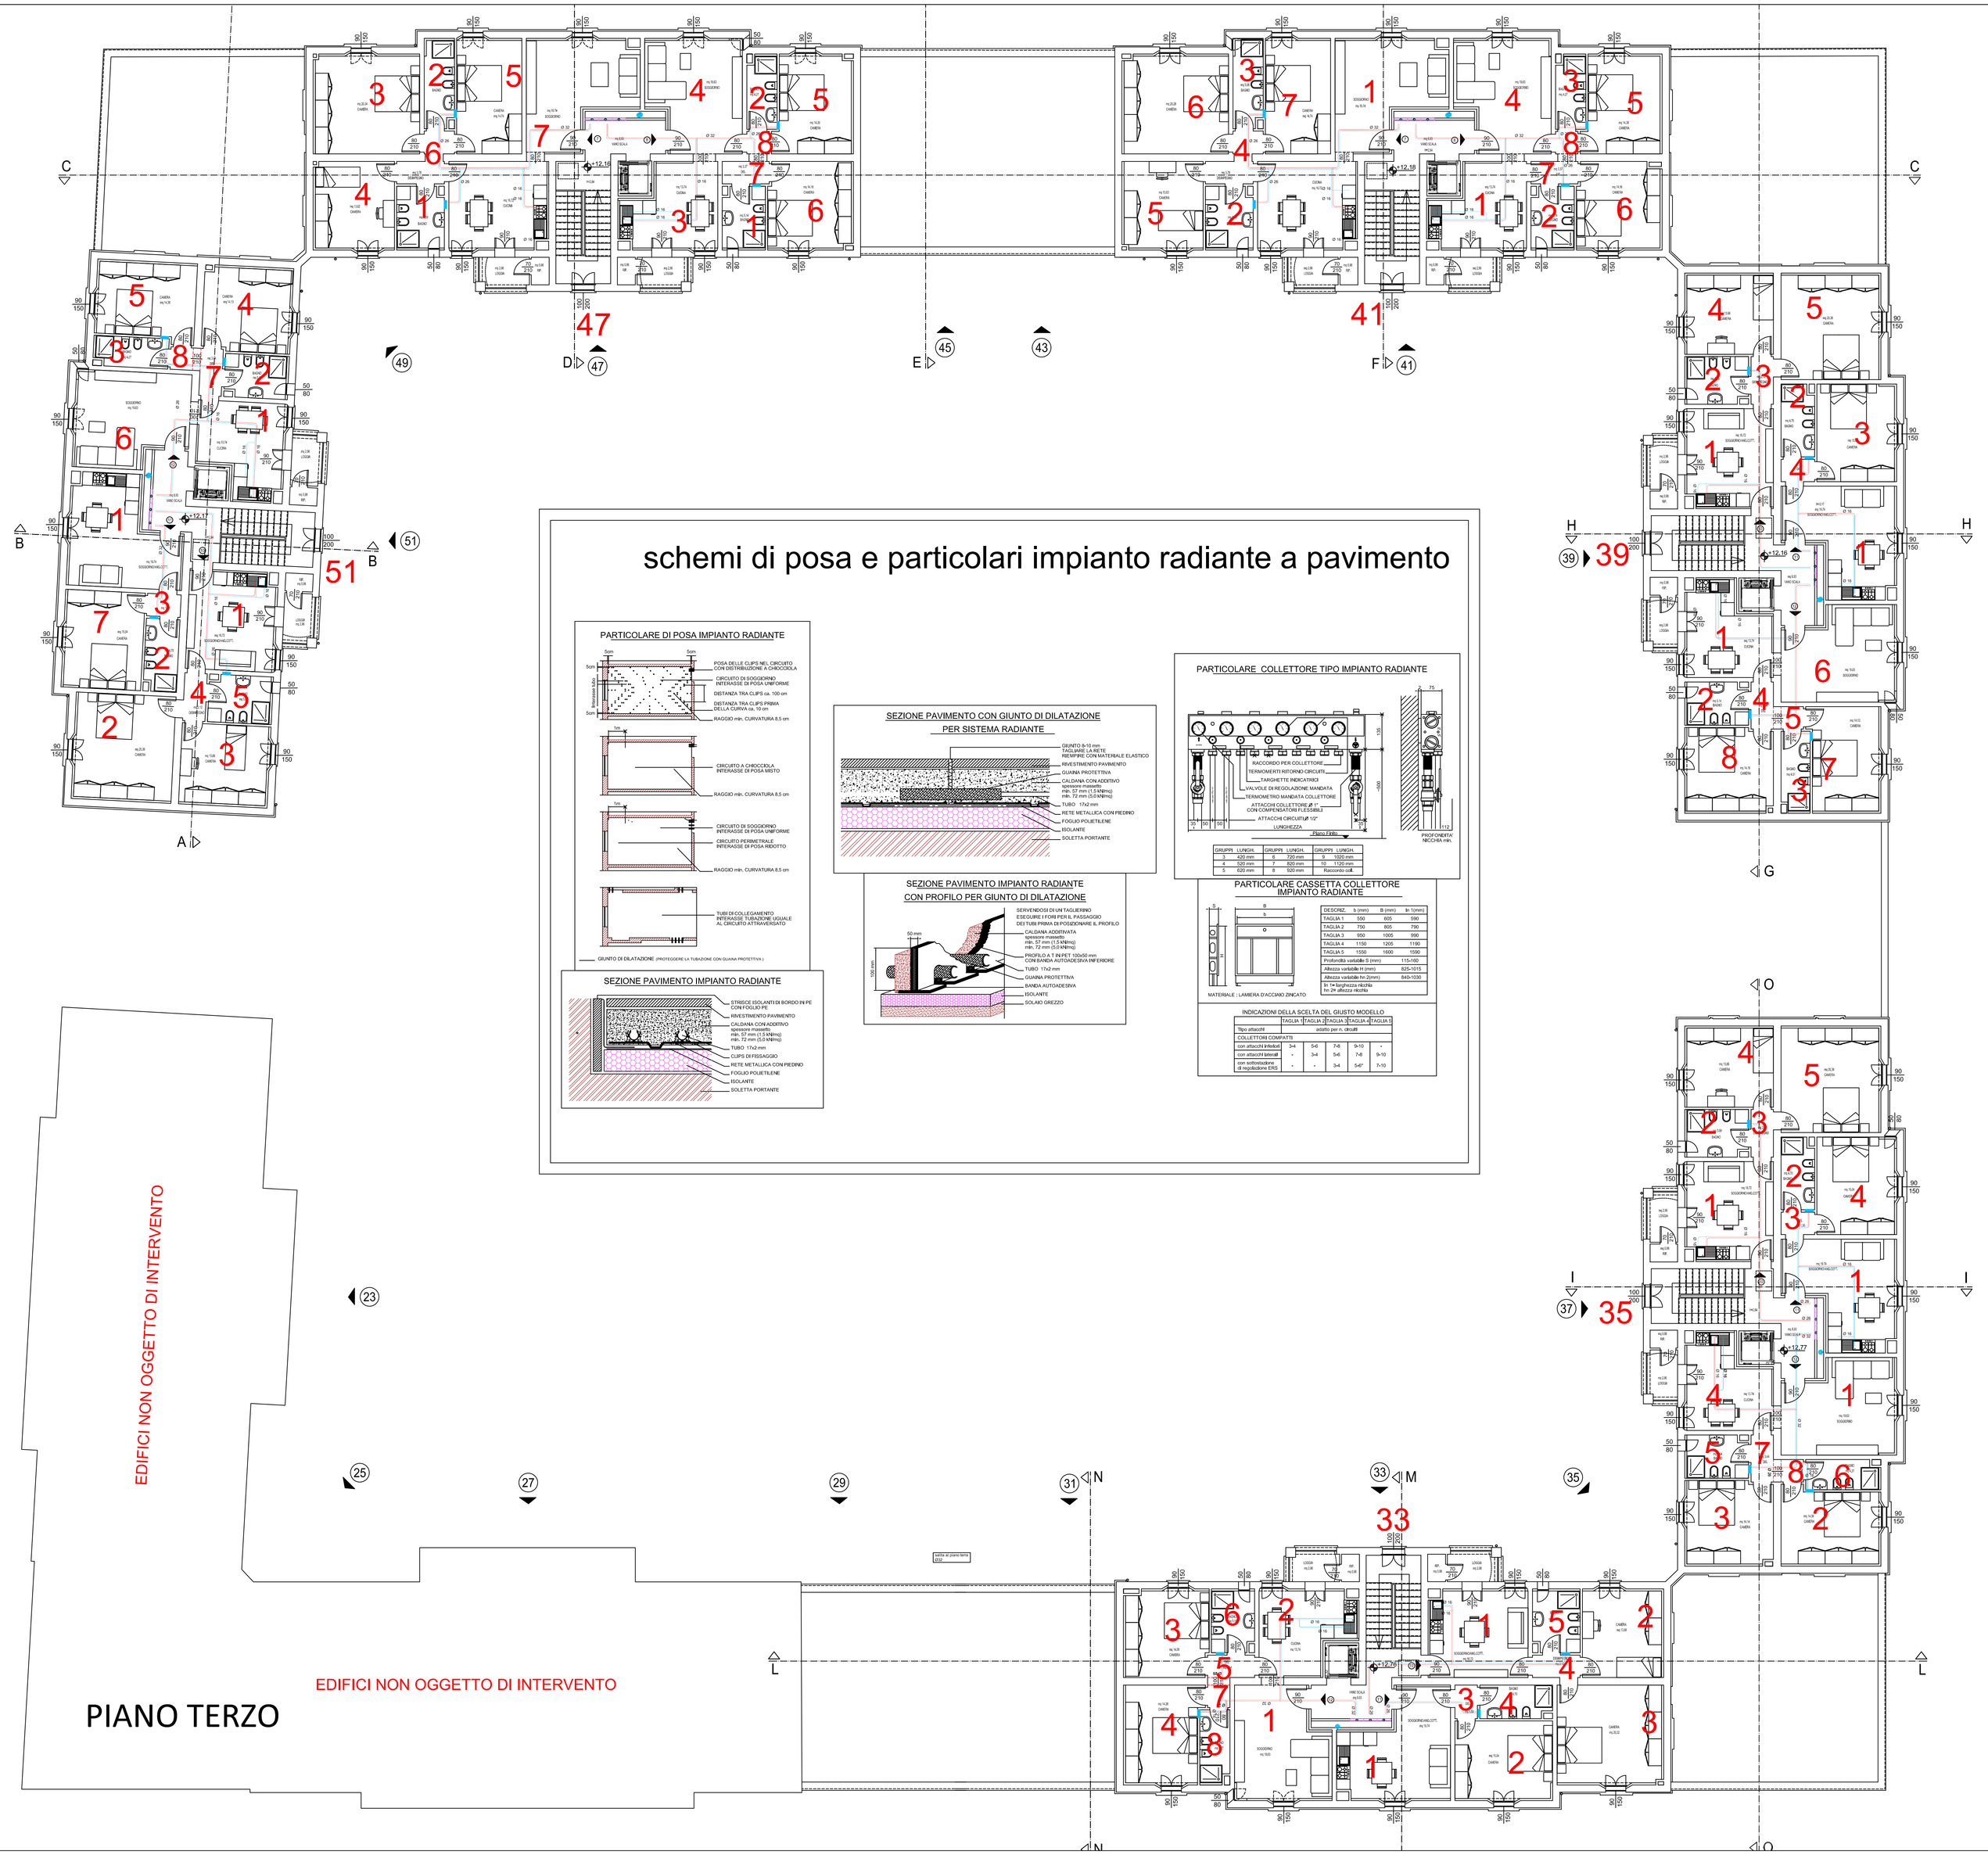

acer
azienda casa emilia - romagna provincia di bologna

Piazza della Resistenza 4 - 40122 Bologna - BO
Codice Fiscale 00222720372
Partita IVA e Registro Imprese di Bologna n. 00222720372
sito web: www.acerbologna.it
posta elettronica: info@acerbologna.it

INTERVENTO

FONDO COMPLEMENTARE AL PIANO NAZIONALE DI RIPRESA E RESILIENZA
PROGRAMMA "SICURO, VERDE E SOCIALE: RIQUALIFICAZIONE DELL'EDILIZIA RESIDENZIALE PUBBLICA"

PROGETTO DI MANUTENZIONE STRAORDINARIA PER IL RESTAURO E RISANAMENTO CONSERVATIVO DI DUE CASAMENTI A CORTE SITI IN COMUNE DI BOLOGNA LOCALITA' CIRENAICA VIA LIBIA CIV. 29+51 PER COMPLESSIVI 70 ALLOGGI DI ERP CON RELATIVE PERTINENZE E PARTI COMUNI

LOTTO: **3053/PN_2**

PROGETTO ESECUTIVO

TAV.	OGGETTO	DATA
IM.16	STATO DI PROGETTO PIANTE PIANO TERZO IMPIANTO IDRICO-SANITARIO	Settembre 2022
SCALA 1:100		N. DISEGNO 41910

VERSIONE	DESCRIZIONE	DATA	REDATTO	VERIFICATO	APPROVATO
00	PRIMA EMISSIONE	Settembre 2022	A. CIAMBOTTINI	N. LEONE	N. LEONE
01					
02					
03					

Il Progettista Architettonico Arch. Francesca Tovoli Ing. Nicola Leone SIDEL Ingegneria Srl Via Isonzo, 13 40055 Villanova di Castenaso (BO)	Il Progettista Strutturale Ing. Nicola Leone SIDEL Ingegneria Srl Via Isonzo, 13 40055 Villanova di Castenaso (BO)	Il Progettista Impianti Elettrici Ing. Nicola Leone SIDEL Ingegneria Srl Via Isonzo, 13 40055 Villanova di Castenaso (BO)	Il Progettista Impianti Meccanici Ing. Nicola Leone SIDEL Ingegneria Srl Via Isonzo, 13 40055 Villanova di Castenaso (BO)
Il Coordinatore della Sicurezza in Fase Progettuale Ing. Nicola Leone SIDEL Ingegneria Srl Via Isonzo, 13 40055 Villanova di Castenaso (BO)	Il Coordinatore per la progettazione Ing. Nicola Leone SIDEL Ingegneria Srl Via Isonzo, 13 40055 Villanova di Castenaso (BO)	Collaboratori Progettisti: Ing. Marco Venturini Ing. Federica Dalmonte Geom. Alessio Breviglieri Arch. Domenico Conaci Geom. Arianna Daneli P. I. Andrea Gamberini Ing. Cesare Orsini	
Responsabile del Procedimento Ing. Antonio Frighi ACER Bologna Piazza della Resistenza, 4 40122 Bologna	Il Dirigente Responsabile del Servizio Tecnico Ing. Antonio Frighi ACER Bologna Piazza della Resistenza, 4 40122 Bologna	Il Direttore Generale Avv. Francesco Nitti ACER Bologna Piazza della Resistenza, 4 40122 Bologna	Il Presidente Marco Bertuzzi ACER Bologna Piazza della Resistenza, 4 40122 Bologna