



RIPRISTINO FUNZIONALE DEGLI SPOGLIATOI A SERVIZIO DEL CAMPO DA CALCIO "CAPPI" IN VIA TAZIO NUVOLARI A MIRANDOLA

PROTOCOLLO

COMUNE DI MIRANDOLA
 VIA G. GIULIOTTI 22 | 41037 MIRANDOLA
 P.I. n. CF. 10270570989

GEOM. AURELIO BORSARI | RESPONSABILE SERVIZIO LL.PP.
 GEOM. AURELIO BORSARI | RESPONSABILE UNICO DEL PROCEDIMENTO

PROGETTAZIONE

PROGETTO | ING. LUCILLA DIONISI

PROGETTO DEFINITIVO-
 ESECUTIVO

T 01

PLANIMETRIA GENERALE

FILE ID. T01_7499
 DATA 08/11/2014
 SCALA 1:500

INQUADRAMENTO GENERALE 1:5000



B)

A)

SPOSTAMENTO CONTAINERS

da A) a B)


(PERCORSO STRADALE E MODALITA' DA CONCORDARSI CON L'AMMINISTRAZIONE IN ACCORDO CON LA DL)

B)

A)

- A) COLLOCAZIONE ATTUALE CONTAINERS AD USO SPOGLIATOI O A SERVIZIO DEL CENTRO NATATORIO DI MIRANDOLA
- B) NUOVA COLLOCAZIONE CONTAINERS AD USO SPOGLIATOI O A SERVIZIO DEL CAMPO DA CALCIO "CAPPI"

PLANIMETRIA GENERALE 1:500

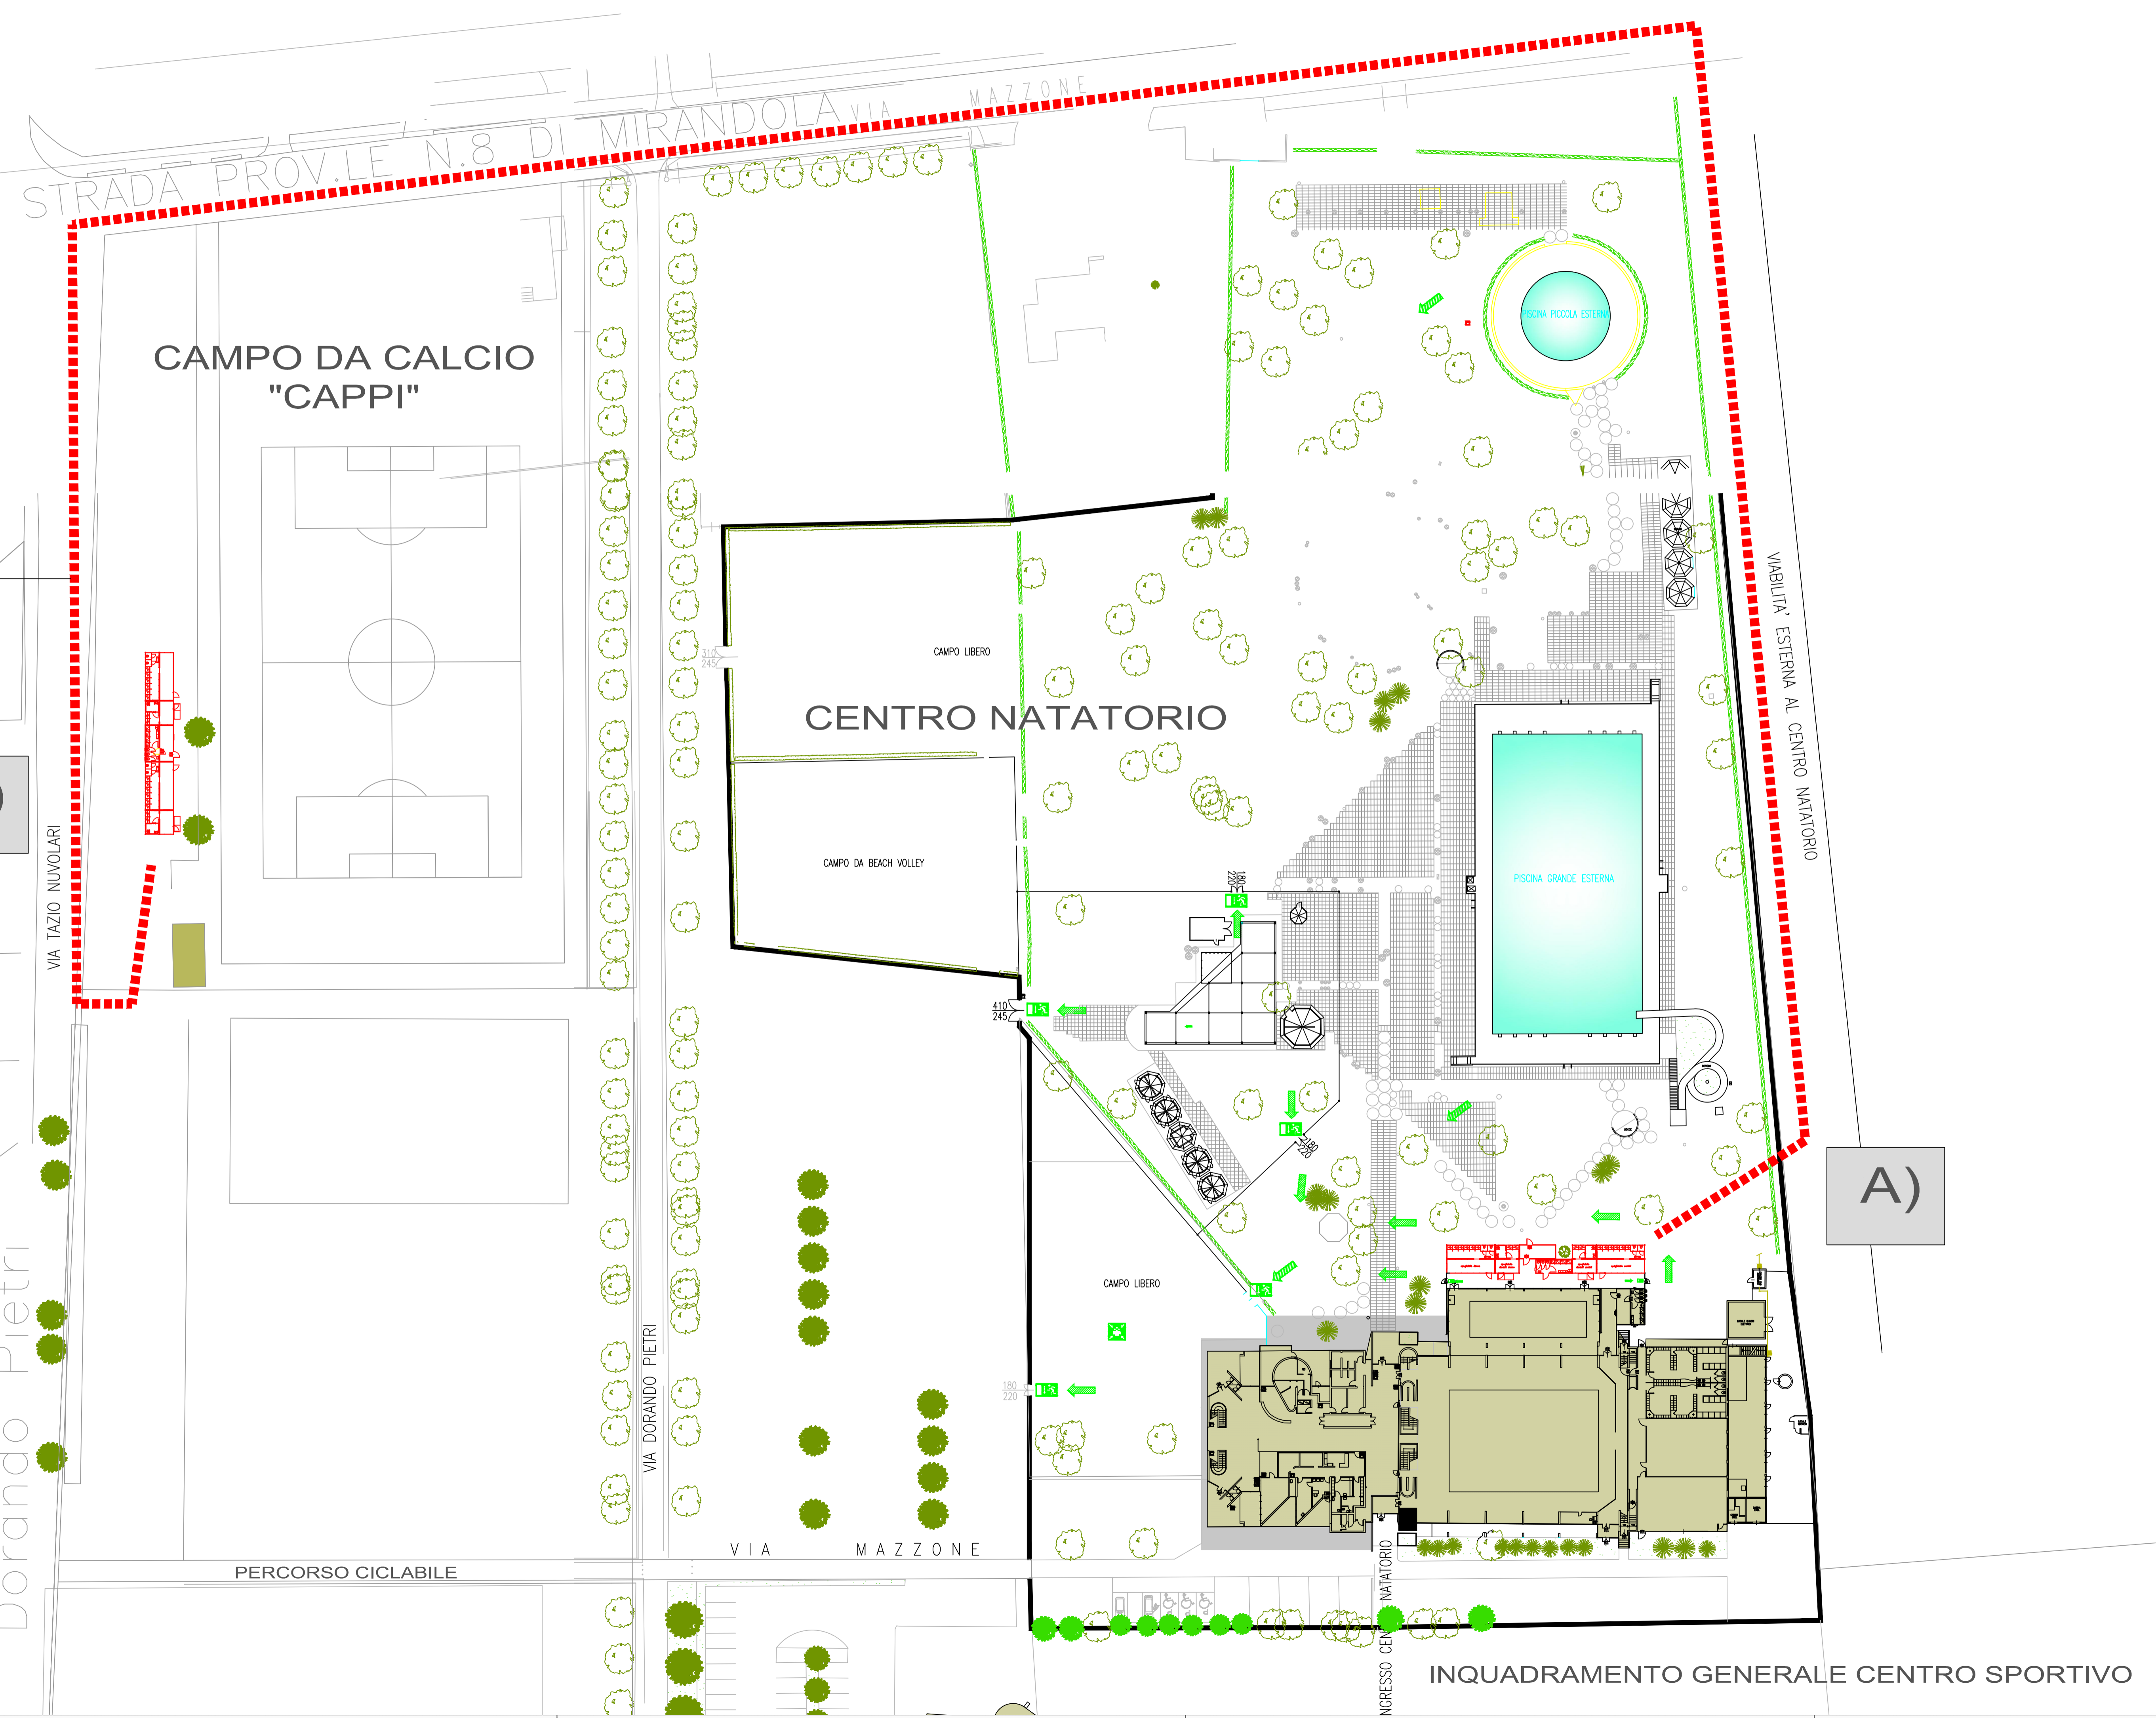

INQUADRAMENTO GENERALE CENTRO SPORTIVO