
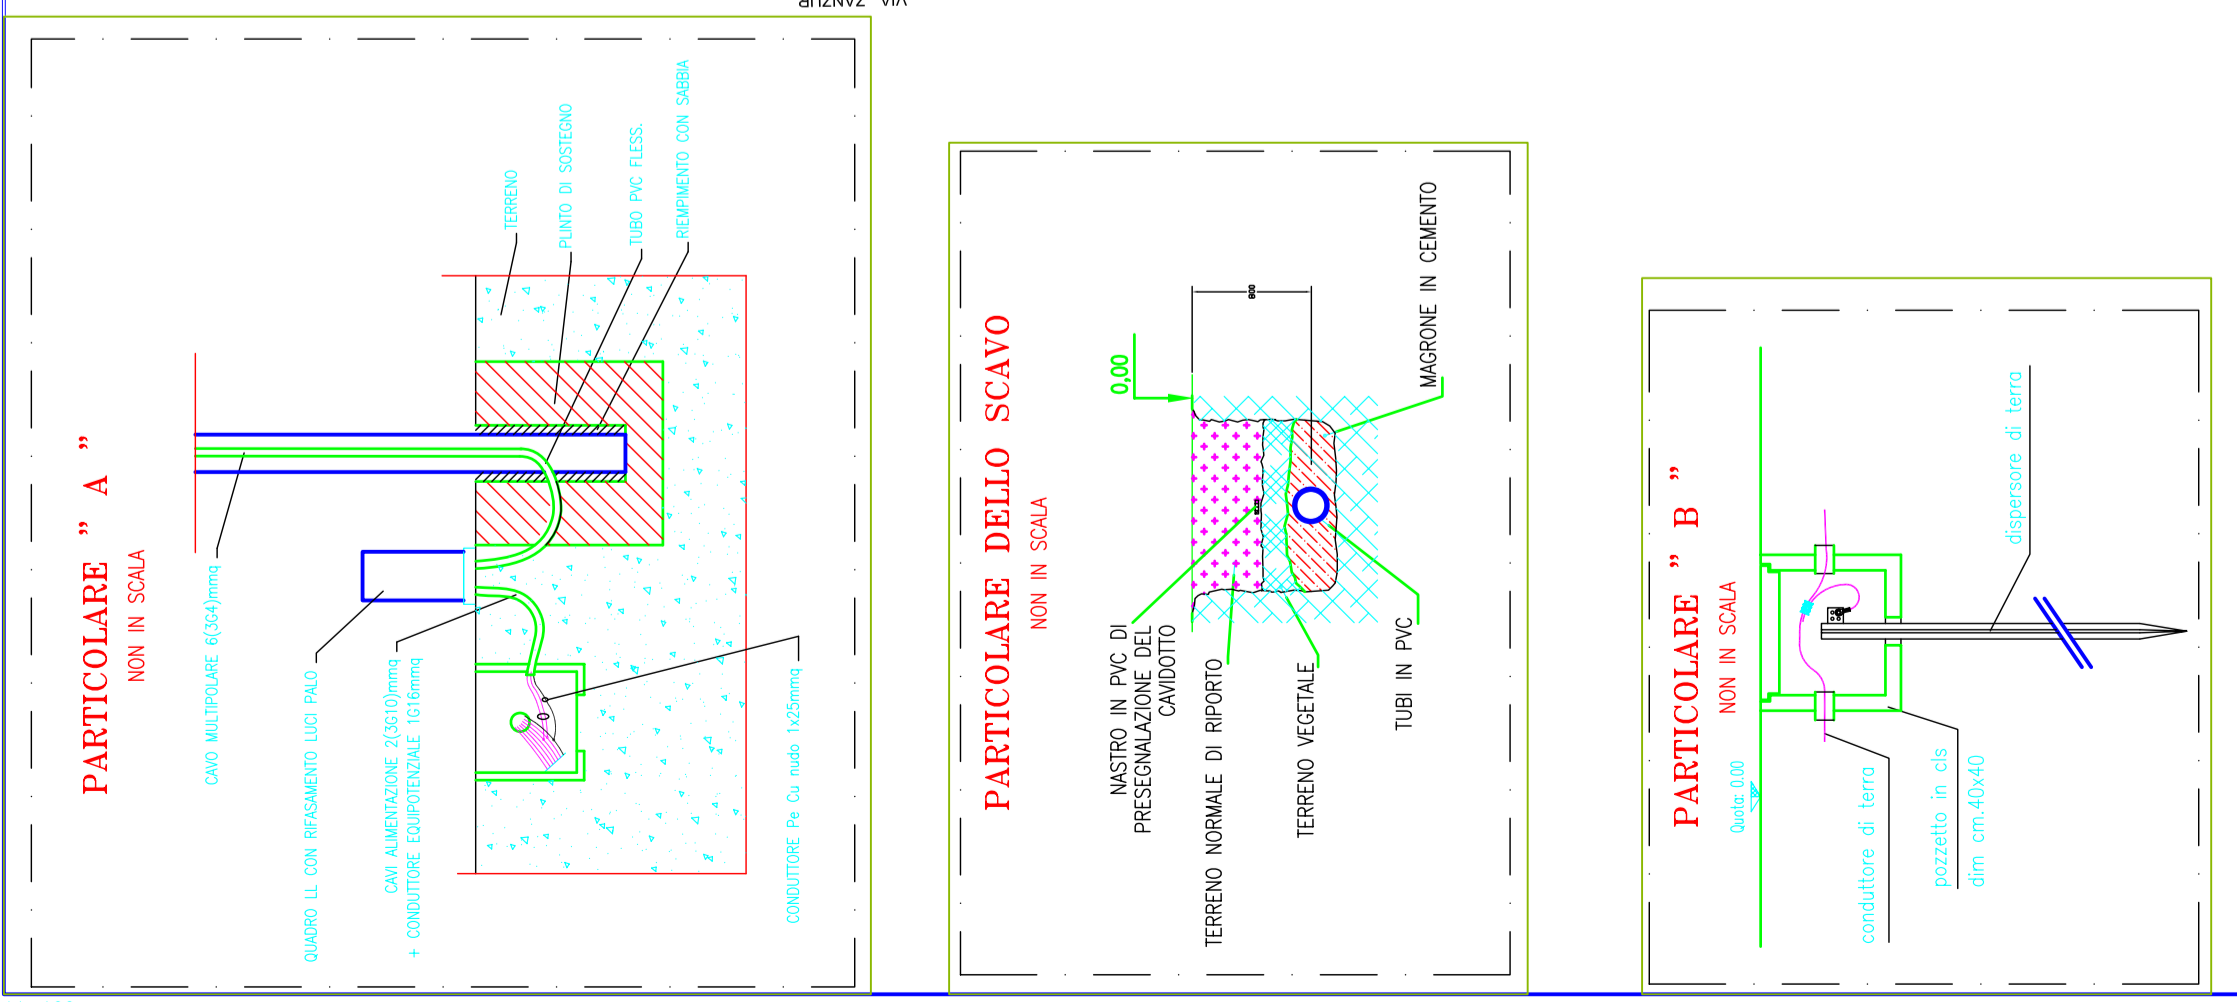


**LEGENDA SIMBOLI**

- FORNITURA ENERGIA ELETTRICA
- QUADRO DI SEZIONAMENTO
- QUADRO GENERALE DISTRIBUZIONE
- QUADRO APPARECCHIATURE IL PALO
- N.B. PROIETTORI DA PALO CON ALTEZZA INSTALLAZIONE 22m
- N.I. PROIETTORI DA PALO CON LAMPADA H/1 DA 1000W
- PROZETTO ROMPIFRATTA SEZIONABILE SENZA FONDO DIM. 400x400x400mm
- PROZETTO DI TERRA SEZIONABILE CON DISPENSORE A CROCE SENZA FONDO DIM. 400x400x400mm
- PROZETTO DI TERRA SEZIONABILE SENZA FONDO DIM. 400x400x400mm CON DISPENSORE A CROCE
- PIAFONIERA FLUORESCENTE 2x58W ESECUZIONE IP 65
- PIAFONIERA FLUORESCENTE 2x58W ESECUZIONE IP 65 EMERGENZA
- PIAFONIERA FLUORESCENTE 2x58W ESECUZIONE IP 65 EMERGENZA DELLA TRIBUNA

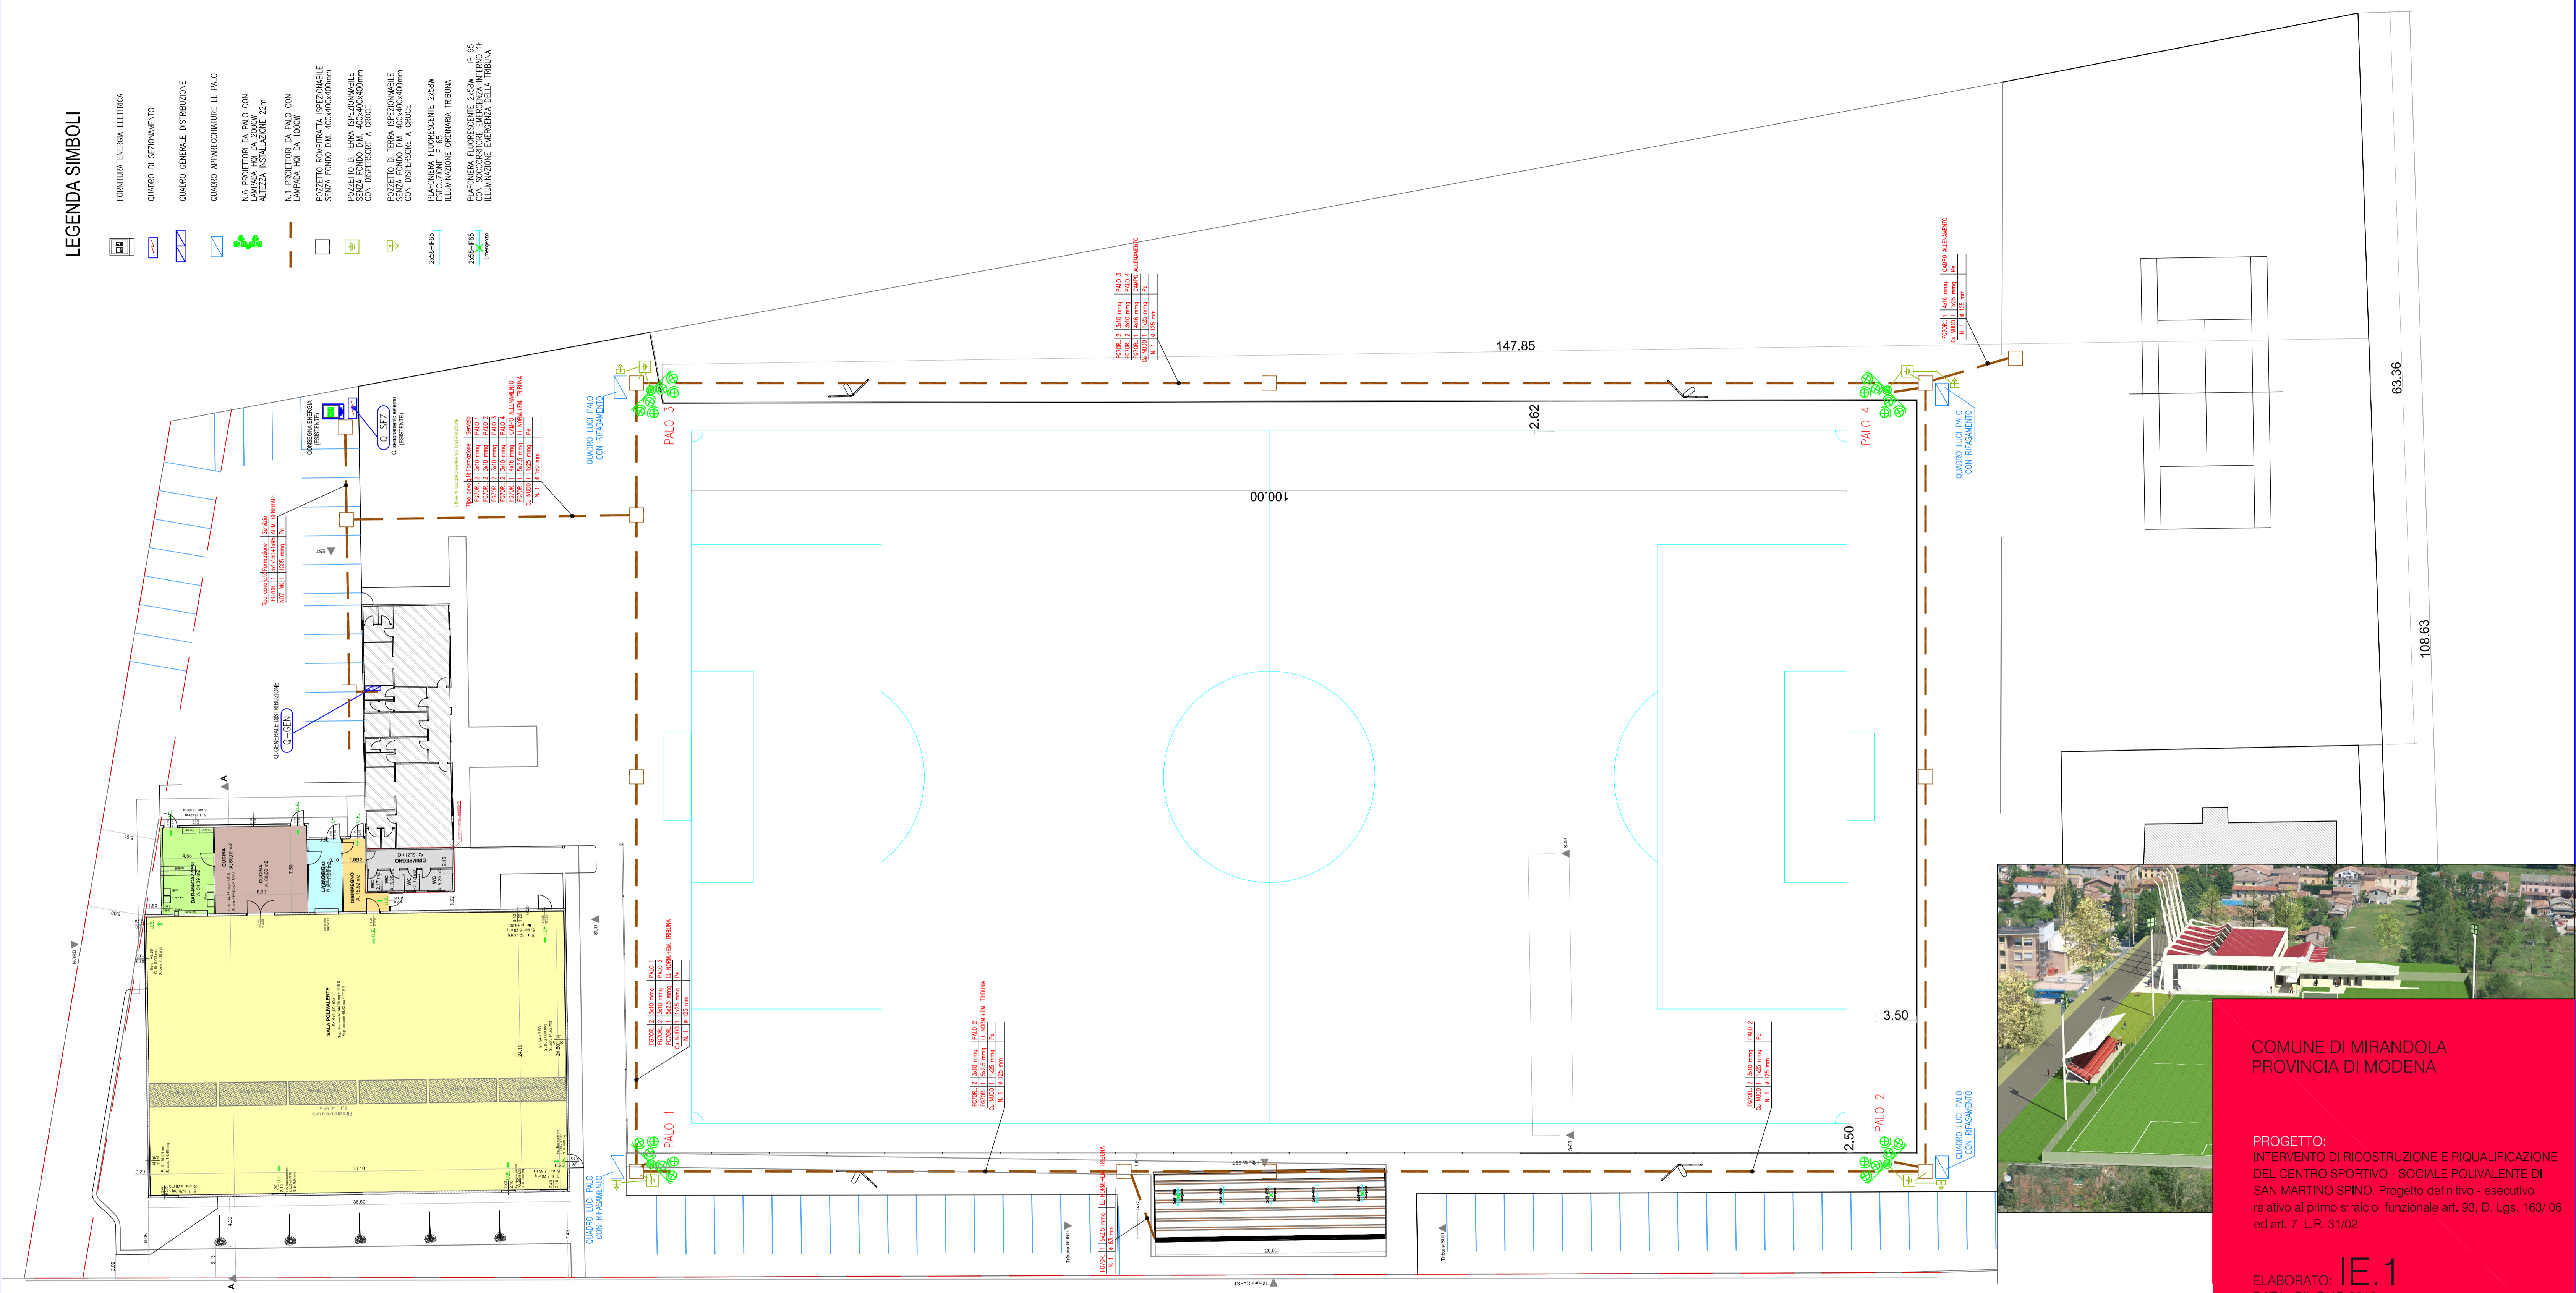

**COMUNE DI MIRANDOLA**  
PROVINCIA DI MODENA

**PROGETTO:**  
INTERVENTO DI RICOSTRUZIONE E RIQUALIFICAZIONE DEL CENTRO SPORTIVO - SOCIALE POLIVALENTE DI SAN MARTINO SPINO. Progetto definitivo - esecutivo relativo al primo stralcio funzionale art. 93. D. Lgs. 163/06 ed art. 7 L.R. 31/02


**ELABORATO: IE.1**  
DATA: GIUGNO 2013

**OGGETTO:** IMPIANTO ELETTRICO Distribuzione impianti Campo sportivo

**SCALA DI DISEGNO:** 1:250

**COMMITTENTI:** Comune di Mirandola

**PROGETTISTA E D.L.:** Ing. Luca Ruggero Pulga c.f. PLG LRG 78D20 L781V P. Iva 02023550201 Via G. Garibaldi 62/bis 46022 Felonica (MN)

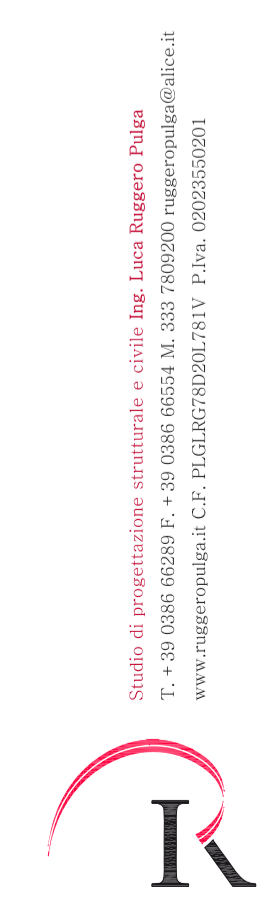

Il Tecnico  
Veronesi per. ind. Andrea