


SCREENING MAMMOGRAFICO

AREE COMUNI

AOU SENOLOGIA

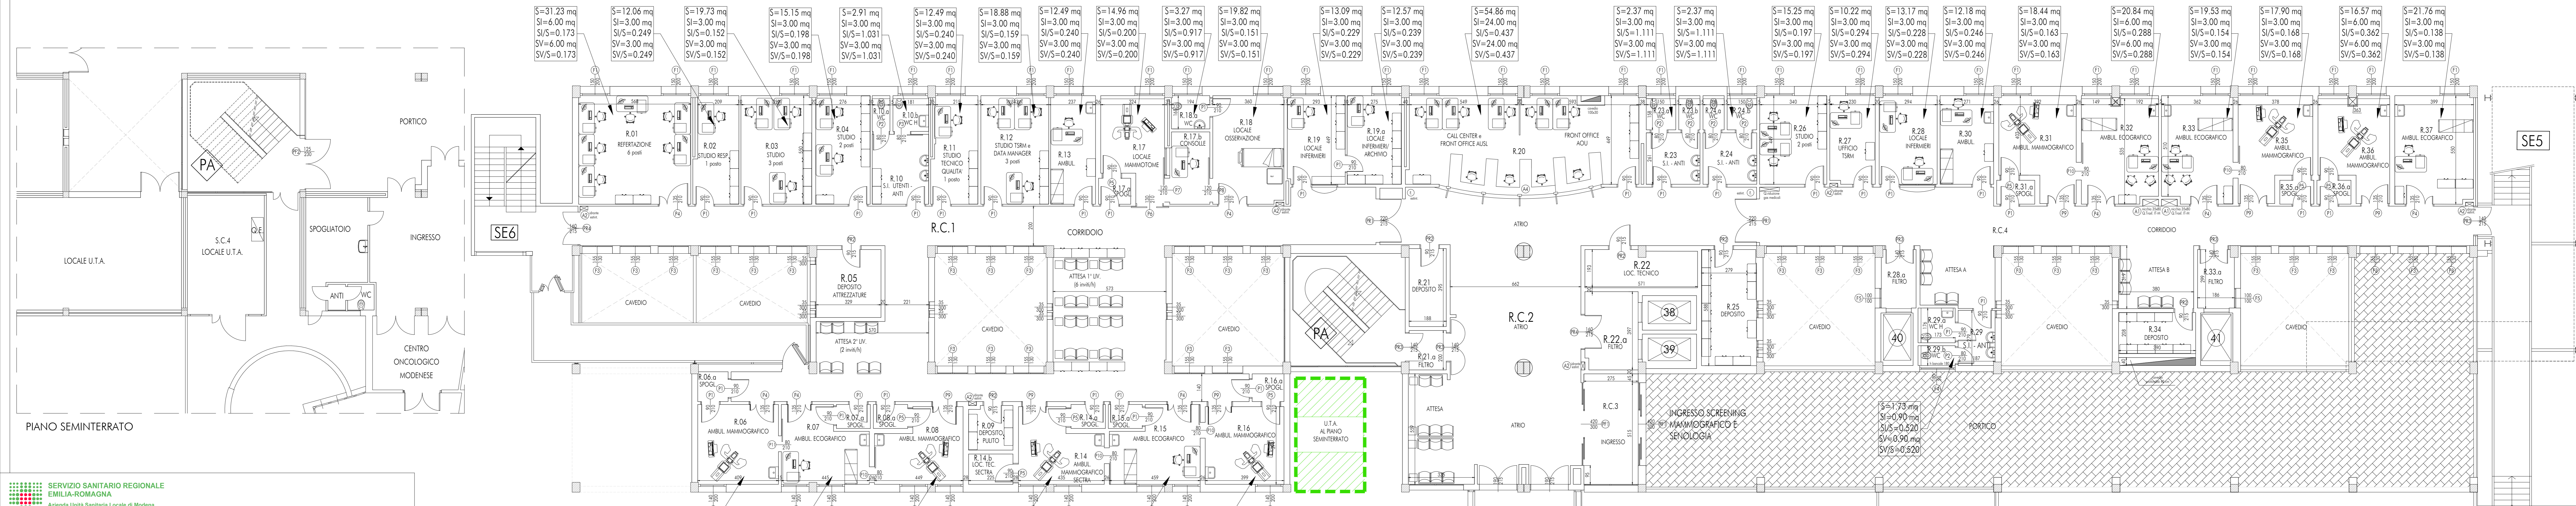

SERVIZIO SANITARIO REGIONALE EMILIA-ROMAGNA
 Azienda Unità Sanitaria Locale di Modena
 Azienda Ospedaliero-Università Policlinico di Modena

COMPLETAMENTO ACCORDO DI PROGRAMMA ART.20 L.67/88 - IV FASE - ADDENDUM - INTERVENTO APb 10
RISTRUTTURAZIONE SPAZI PER SENOLOGIA E SCREENING MAMMOGRAFICO POLICLINICO DI MODENA RI/037/2015 - CORPO R
 CUP F94E15001200003

GRUPPO DI LAVORO SUAT PROGETTO PRELIMINARE	RIFERIMENTO ELENCO ELABORATI	STATO DI FATTO	MQ	ADIAU
Arch. Elena Cazzaniga	2.1 Stato di fatto - Planimetria	1:3000		
Ing. Daniela Solignani	2.2 Stato di fatto - Pianta	1:100		
Geom. Claudio Crasti	2.3 Stato di fatto - Sezioni e prospetti	1:200		
P. Roberto Pavesi	2.4 Demolizioni - Pianta piano rialzato e seminterrato	1:100		
P. Alberto Montanari				
Dis. Anna Rita Malagoli				

PROGETTO DEFINITIVO
 ARCHITETTONICO

PROGETTO DEFINITIVO/ESECUTIVO E COORD. GENERALE	PROGETTO	STATO DI FATTO	MQ	ADIAU
STEP ENGINEERING SRL Ing. Paolo Trapella	3.1 Pianta piano rialzato e seminterrato	1:100		
	3.2 Sezioni e prospetti	1:200		
	3.3 L. 13/89 - Accessibilità	1:200/1:50		
	3.4 Comparativa piano rialzato e seminterrato	1:100		
	3.5 Comparativa sezioni e prospetti	1:200		
	3.6 Abaco murature	1:100/1:20		
	3.7 Abaco pavimentazioni	1:100		
	3.8 Abaco controffitte	1:100		
	3.9 Particolari, paraspigoli	1:200/1:10		
	3.10 Abaco serramenti interni	1:50		
	3.11 Abaco serramenti esterni	1:50		
	3.12 Particolari costruttivi	1:20/1:10		

PROGETTO DEFINITIVO
 PIANTE PIANO RIALZATO E SEMINTERRATO

COORDINATORE SICUREZZA IN FASE DI PROGETTAZIONE
 Arch. Giuseppe Rondinelli

PIANO RIALZATO

Locale	DESTINAZIONE D'USO	MQ	ADIAU
R.C.1	CORRIDOIO	183.85	-
R.01	REFERTAZIONE	31.23	1.9-1.10
R.02	STUDIO RESPONSABILE	12.06	1.10
R.03	STUDIO	19.73	1.10
R.04	STUDIO	15.15	1.10
R.05	DEPOSITO ATTREZZATURE	11.30	1.19
R.06	AMBULATORIO MAMMOGRAFICO	16.54	1.4
R.06.a	SPOGLIATOIO	2.32	1.8
R.07	AMBULATORIO ECOGRAFICO	15.55	1.4
R.07.a	SPOGLIATOIO	2.09	1.8
R.08	AMBULATORIO MAMMOGRAFICO	15.01	1.4
R.08.a	SPOGLIATOIO	2.10	1.8
R.09	DEPOSITO PULITO	4.96	1.17
R.10	SERVIZIO IGIENICO UTENTI - ANTI	10.12	-
R.10.a	WC	1.49	1.14
R.10.b	WC DISABILI	3.00	1.14
R.11	STUDIO	12.49	1.10
R.12	STUDIO	18.88	1.10
R.13	AMBULATORIO	12.49	1.10
R.14	AMBUL. MAMMOGRAFICO SECTRA	14.46	1.10
R.14.a	SPOGLIATOIO	2.11	1.8
R.14.b	LOCALE TECNICO SECTRA	3.45	1.8
R.15	AMBULATORIO ECOGRAFICO	16.12	1.5
R.15.a	SPOGLIATOIO	2.09	1.8
R.16	AMBULATORIO ECOGRAFICO	15.70	1.5
R.16.a	SPOGLIATOIO	2.26	1.8
R.19	LOCALE INFERMIERI	13.09	1.10
R.19.a	LOCALE INFERMIER/ARCHIVIO	12.57	1.12

SPAZI COMUNI

Locale	DESTINAZIONE D'USO	MQ	ADIAU
R.C.2	ATRIO	142.45	-
R.C.3	INGRESSO	15.39	-
R.17	LOCALE MAMMOTOME	14.96	1.4
R.17.a	SPOGLIATOIO	2.14	1.8
R.17.b	CONSOLLE	7.37	1.10
R.18	LOCALE OSSERVAZIONE	19.82	-
R.18.a	WC	3.27	1.14
R.20	FRONT OFFICE AUSL/AOU	54.86	1.7
R.21	DEPOSITO	7.48	1.7
R.21.a	FILTRO	3.75	-
R.22	LOCALE TECNICO Q.E./DATI	10.95	-
R.22.a	FILTRO	10.44	-
R.23	SERVIZIO IGIENICO - ANTI	7.11	-
R.23.a	WC	2.37	1.4
R.23.b	WC	1.70	1.4
R.24	SERVIZIO IGIENICO - ANTI	7.11	-
R.24.a	WC	1.70	1.4
R.24.b	WC	2.37	1.4
R.25	DEPOSITO	16.83	1.7

Localizzazione intervento nuova U.T.A. - Corpo R - Piano seminterrato

	SUP.LORDA	SUP.NETTA
Reparto Screening Mammografico	633 mq	485 mq
Aree comuni	373 mq	342 mq
Reparto AOU Senologia	494 mq	328 mq
totale	1.500 mq	1.155 mq

LEGENDA:

S=superficie (mq)
 SI=superficie illuminante (mq)
 RI=SI/S=rapporto illuminante
 Rlmin=1/8=0.125
 SV=superficie ventilante (mq)
 RV=SV/S=rapporto ventilante
 RVmin=1/16=0.062

SENOLOGIA CLINICA - AOU

Locale	DESTINAZIONE D'USO	MQ	ADIAU
R.C.4	CORRIDOIO	83.52	-
R.26	STUDIO MEDICO	15.25	
R.27	UFFICIO TSRM	10.22	
R.28	LOCALE INFERMIERI	13.17	1.10
R.28.a	FILTRO	5.19	-
R.29	SERVIZIO IGIENICO - ANTI	5.20	-
R.29.a	WC H	3.05	1.14
R.29.b	WC	1.73	1.4
R.30	AMBULATORIO	12.18	1.10
R.31	AMBULATORIO MAMMOGRAFICO	18.44	1.4
R.31.a	SPOGLIATOIO	2.34	1.8
R.32	AMBULATORIO ECOGRAFICO	20.84	1.5
R.33	AMBULATORIO ECOGRAFICO	19.53	1.5
R.33.a	FILTRO	5.43	-
R.34	DEPOSITO	8.89	1.17
R.35	AMBULATORIO MAMMOGRAFICO	17.90	1.4
R.35.a	SPOGLIATOIO	2.09	1.8
R.36	AMBULATORIO MAMMOGRAFICO	16.57	1.4
R.36.a	SPOGLIATOIO	2.09	1.8
R.37	AMBULATORIO ECOGRAFICO	21.76	1.5
	SALA ATTESA A	11.72	1.13
	SALA ATTESA B	12.07	1.13