


INSTALLAZIONE TIPICA DI SERRANDA TAGLIAFUOCO MOTORIZZATA SU MURATURA IN LATERIZIO (toro piccolo)

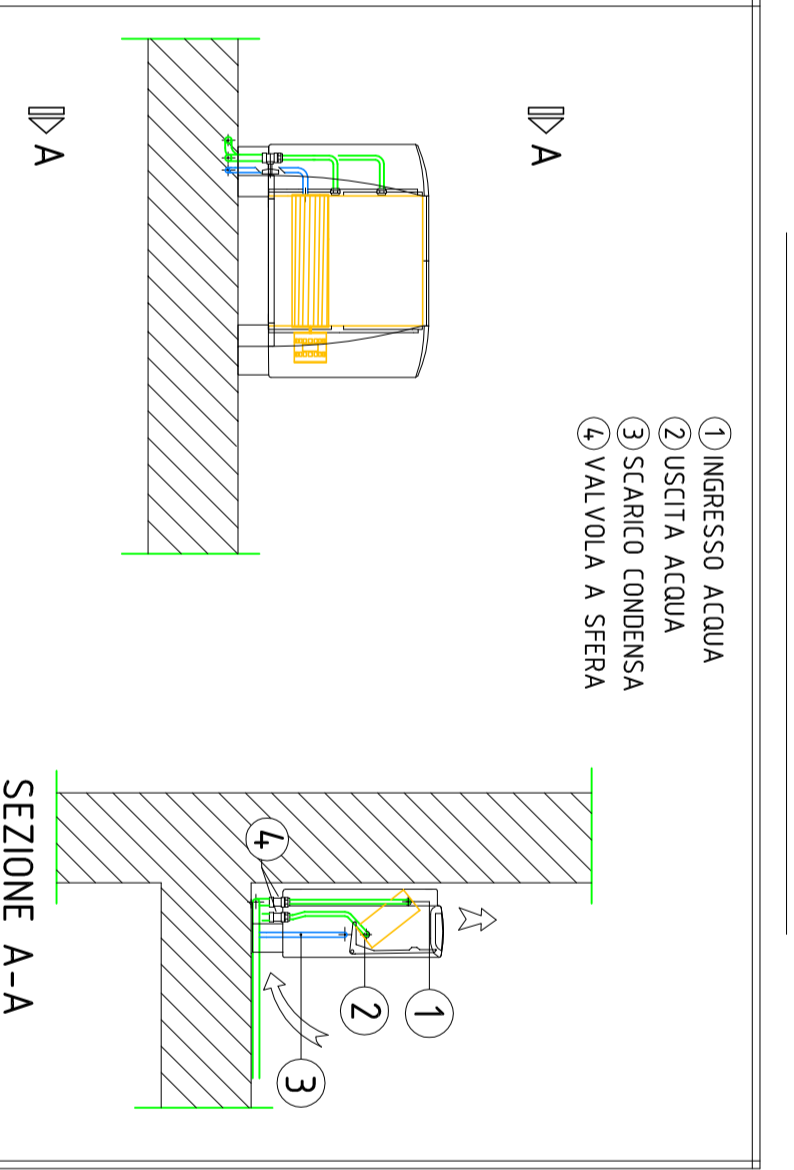

DETTAGLIO INSTALLAZIONE TIPICA FAN COIL A PAVIMENTO


LEGENDA


RIQUALIFICAZIONE DELLA RESIDENZA PER IL TRATTAMENTO RIABILITATIVO DELL' OSPEDALE DI PIACENZA - CORPO 10
CIG 70948558BD

PROGETTO ESECUTIVO

IMPIANTI MECCANICI
IMPIANTO IDRONICO PIANO 1°

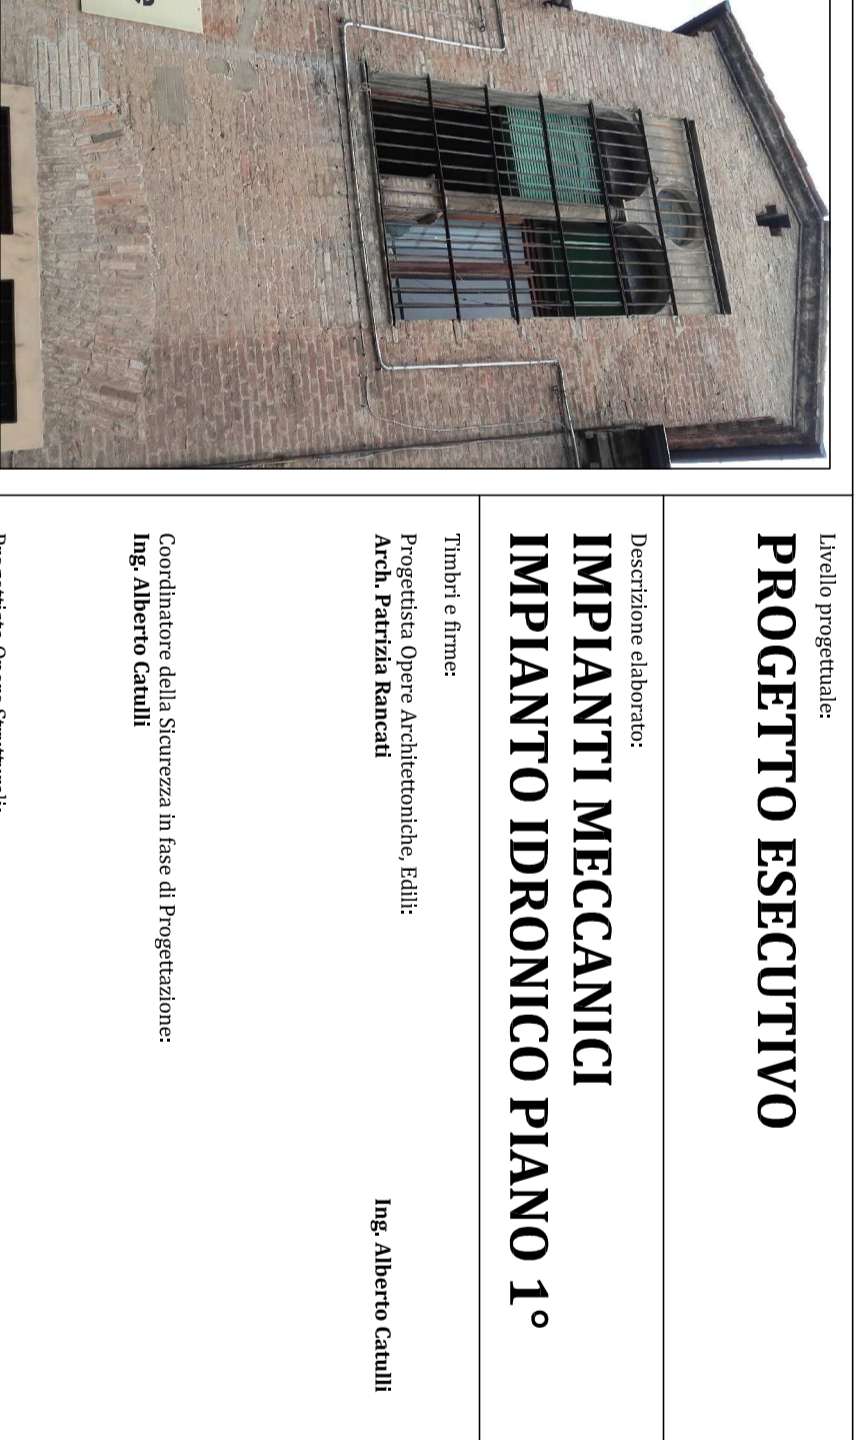

PE DS M 04

1:100

Autore: **PE DS M 04**

Scale: **1:100**