


LE QUOTE ALTIMETRICHE INDICATE FANNO RIFERIMENTO ALLA
QUOTA 0.00 RIPORTATA NELLA TAV. 01 - SIST. ESTERNA.

LE SEZIONI RAPPRESENTATE SI RIFERISCONO A QUELLE INDICATE
NELLE TAVV. 02-06-07-08-09-10-11 DEL PROGETTO ESECUTIVO


QUOTA DI STATO ATTUALE

QUOTA DI PROGETTO EDIFICIO DI ERP

- LE QUOTE DELLO STATO ATTUALE E QUELLE DI PROGETTO, RIPORTATE NELLA PRESENTE VT. GRAFICA, FANNO RIFERIMENTO ALLA QUOTA p.p.f. 0,00 DELL'INGRESSO DELL'EDIFICIO ERP ESISTENTE DI VIA AUTOPARCO CIV. 6 - 4;
- LE DIMENSIONI E LE CARATTERISTICHE DELLE OPERE STRUTTURALI SONO INDICATIVE (VEDI ELABORAZIONI STRUTTURALI);
- PER QUANTO RIGUARDA LE DIMENSIONI E LE CARATTERISTICHE DELLE COMPONENTI E DEI MATERIALI, LE PREVISIONI, LE VIE DI FUGA, ED IN GENERE PER TUTTE LE INDICAZIONI RELATIVE ALLA PREVENZIONE INCENDI, SI RIMANDA AL PROGETTO PER LA RICHIESTA DEL PARERE AI VV.FF.

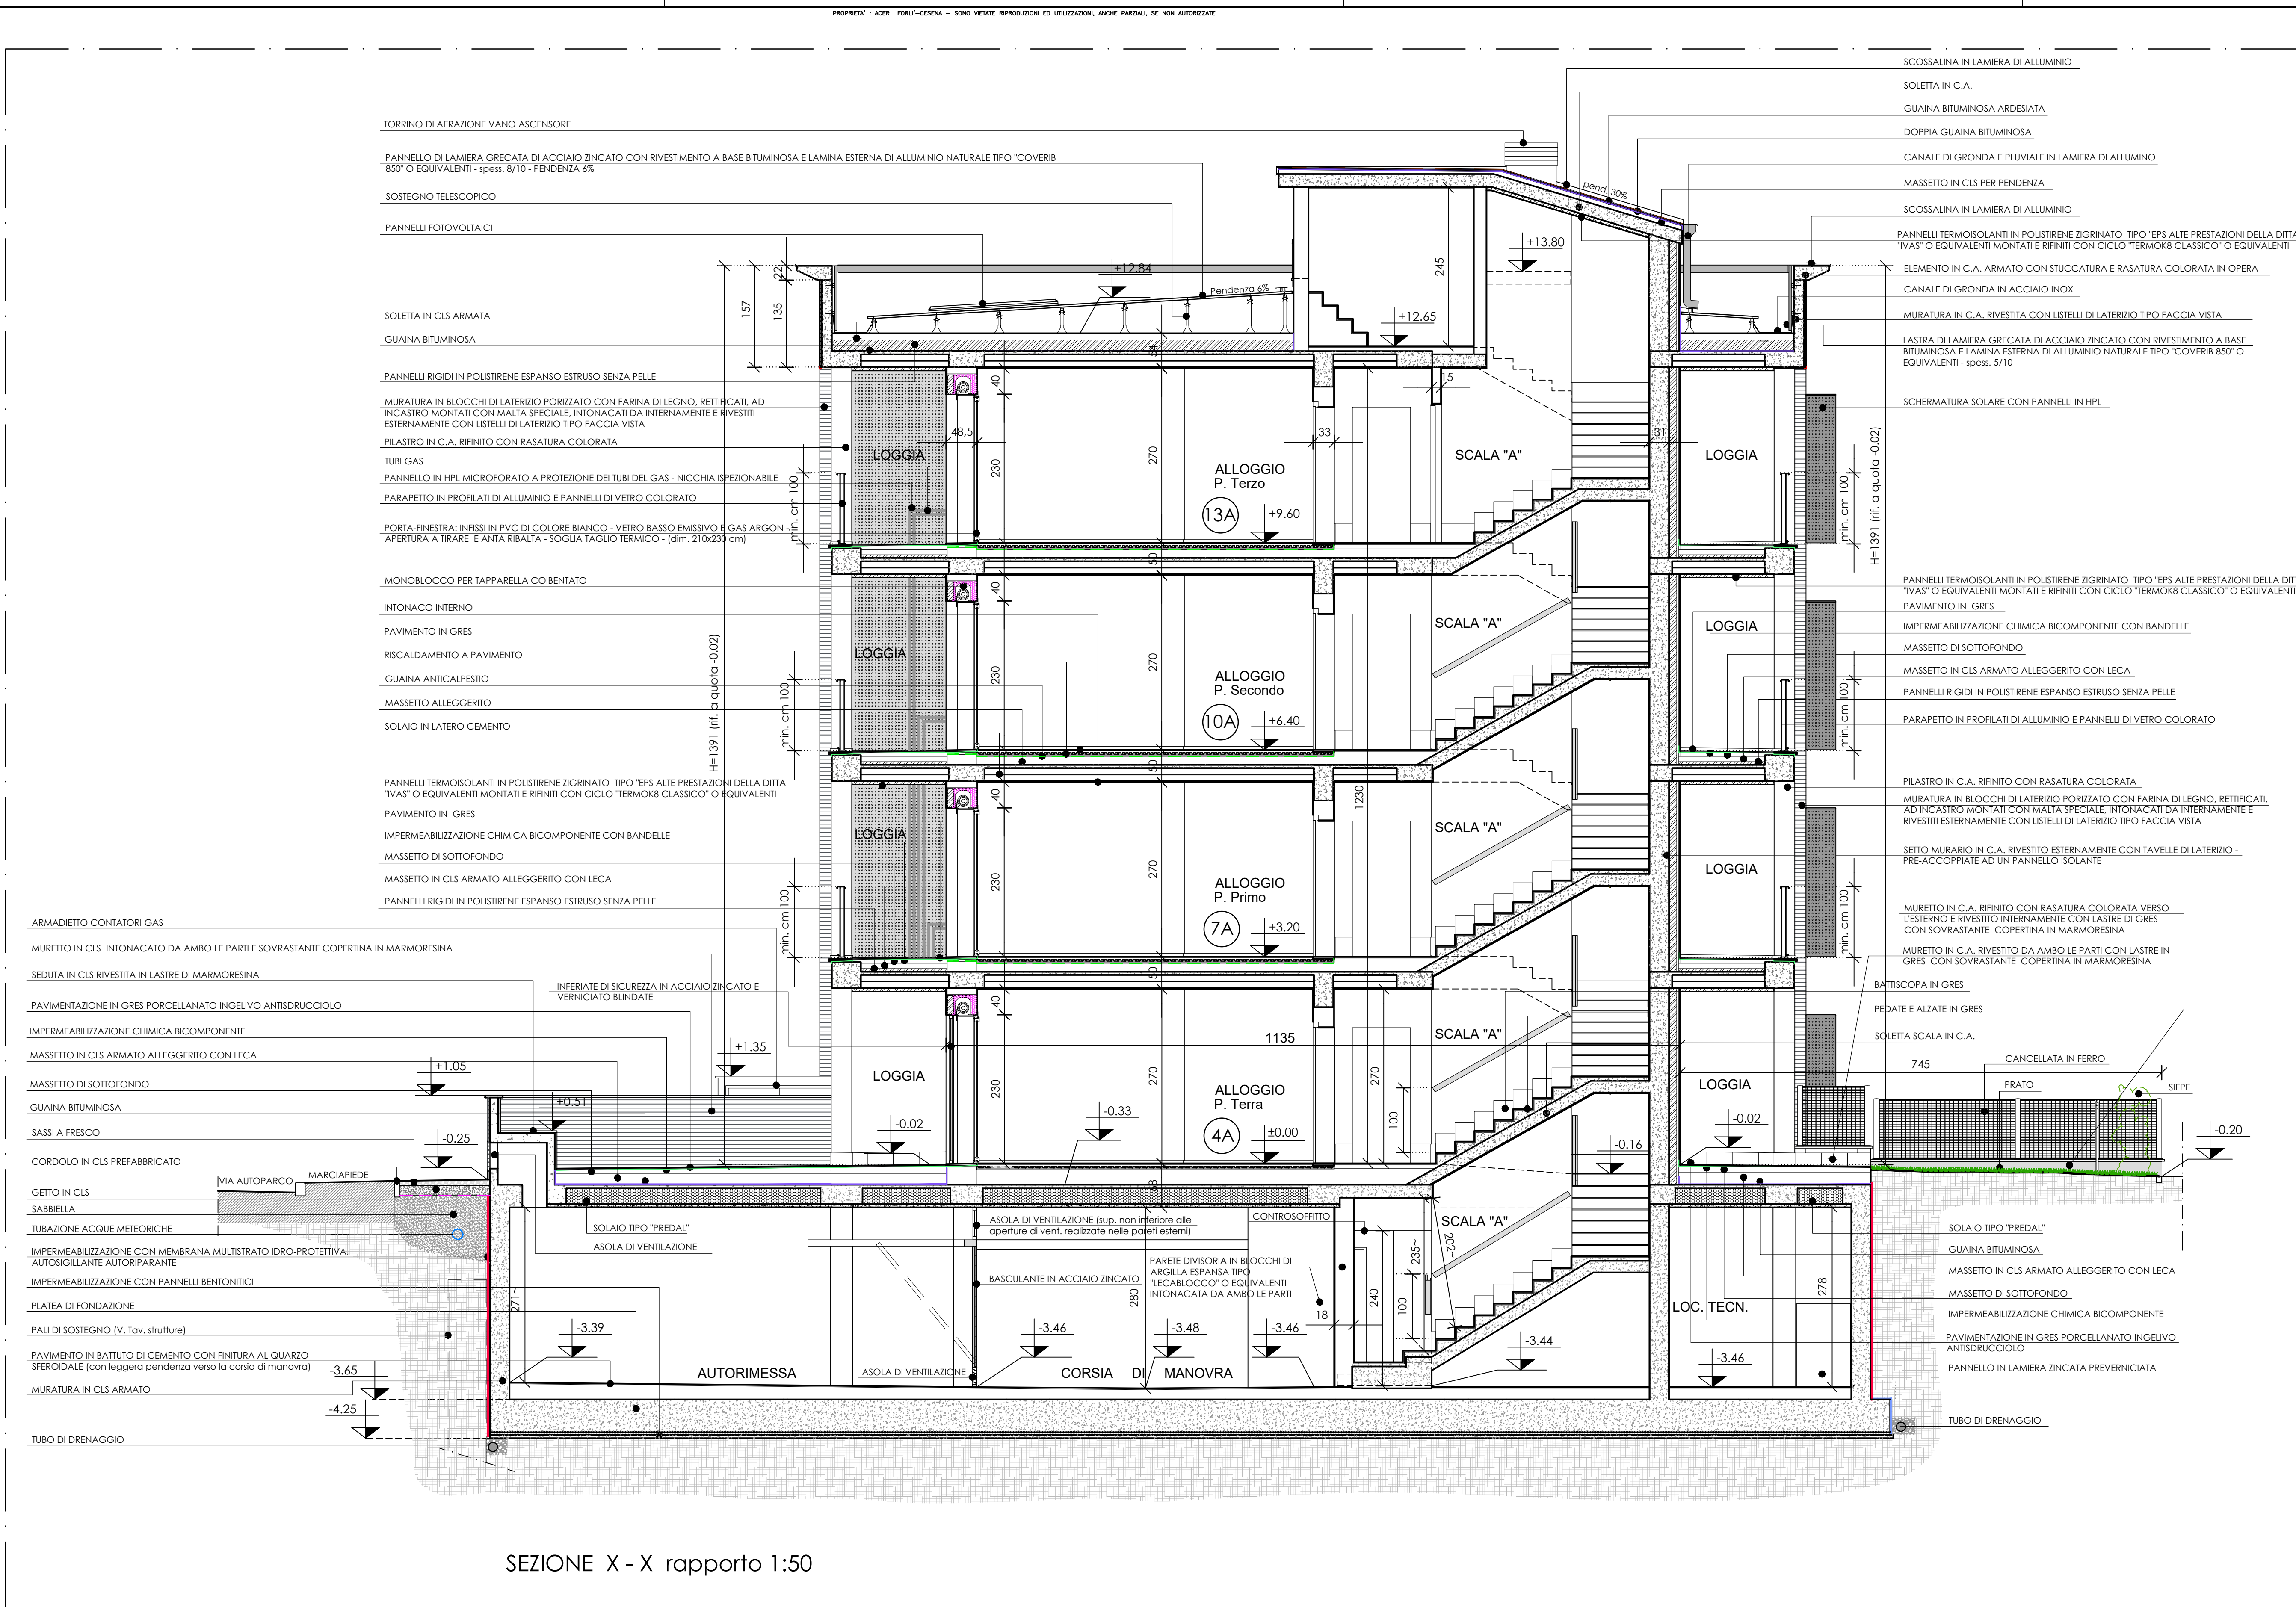

SEZIONE X - X rapporto 1:50

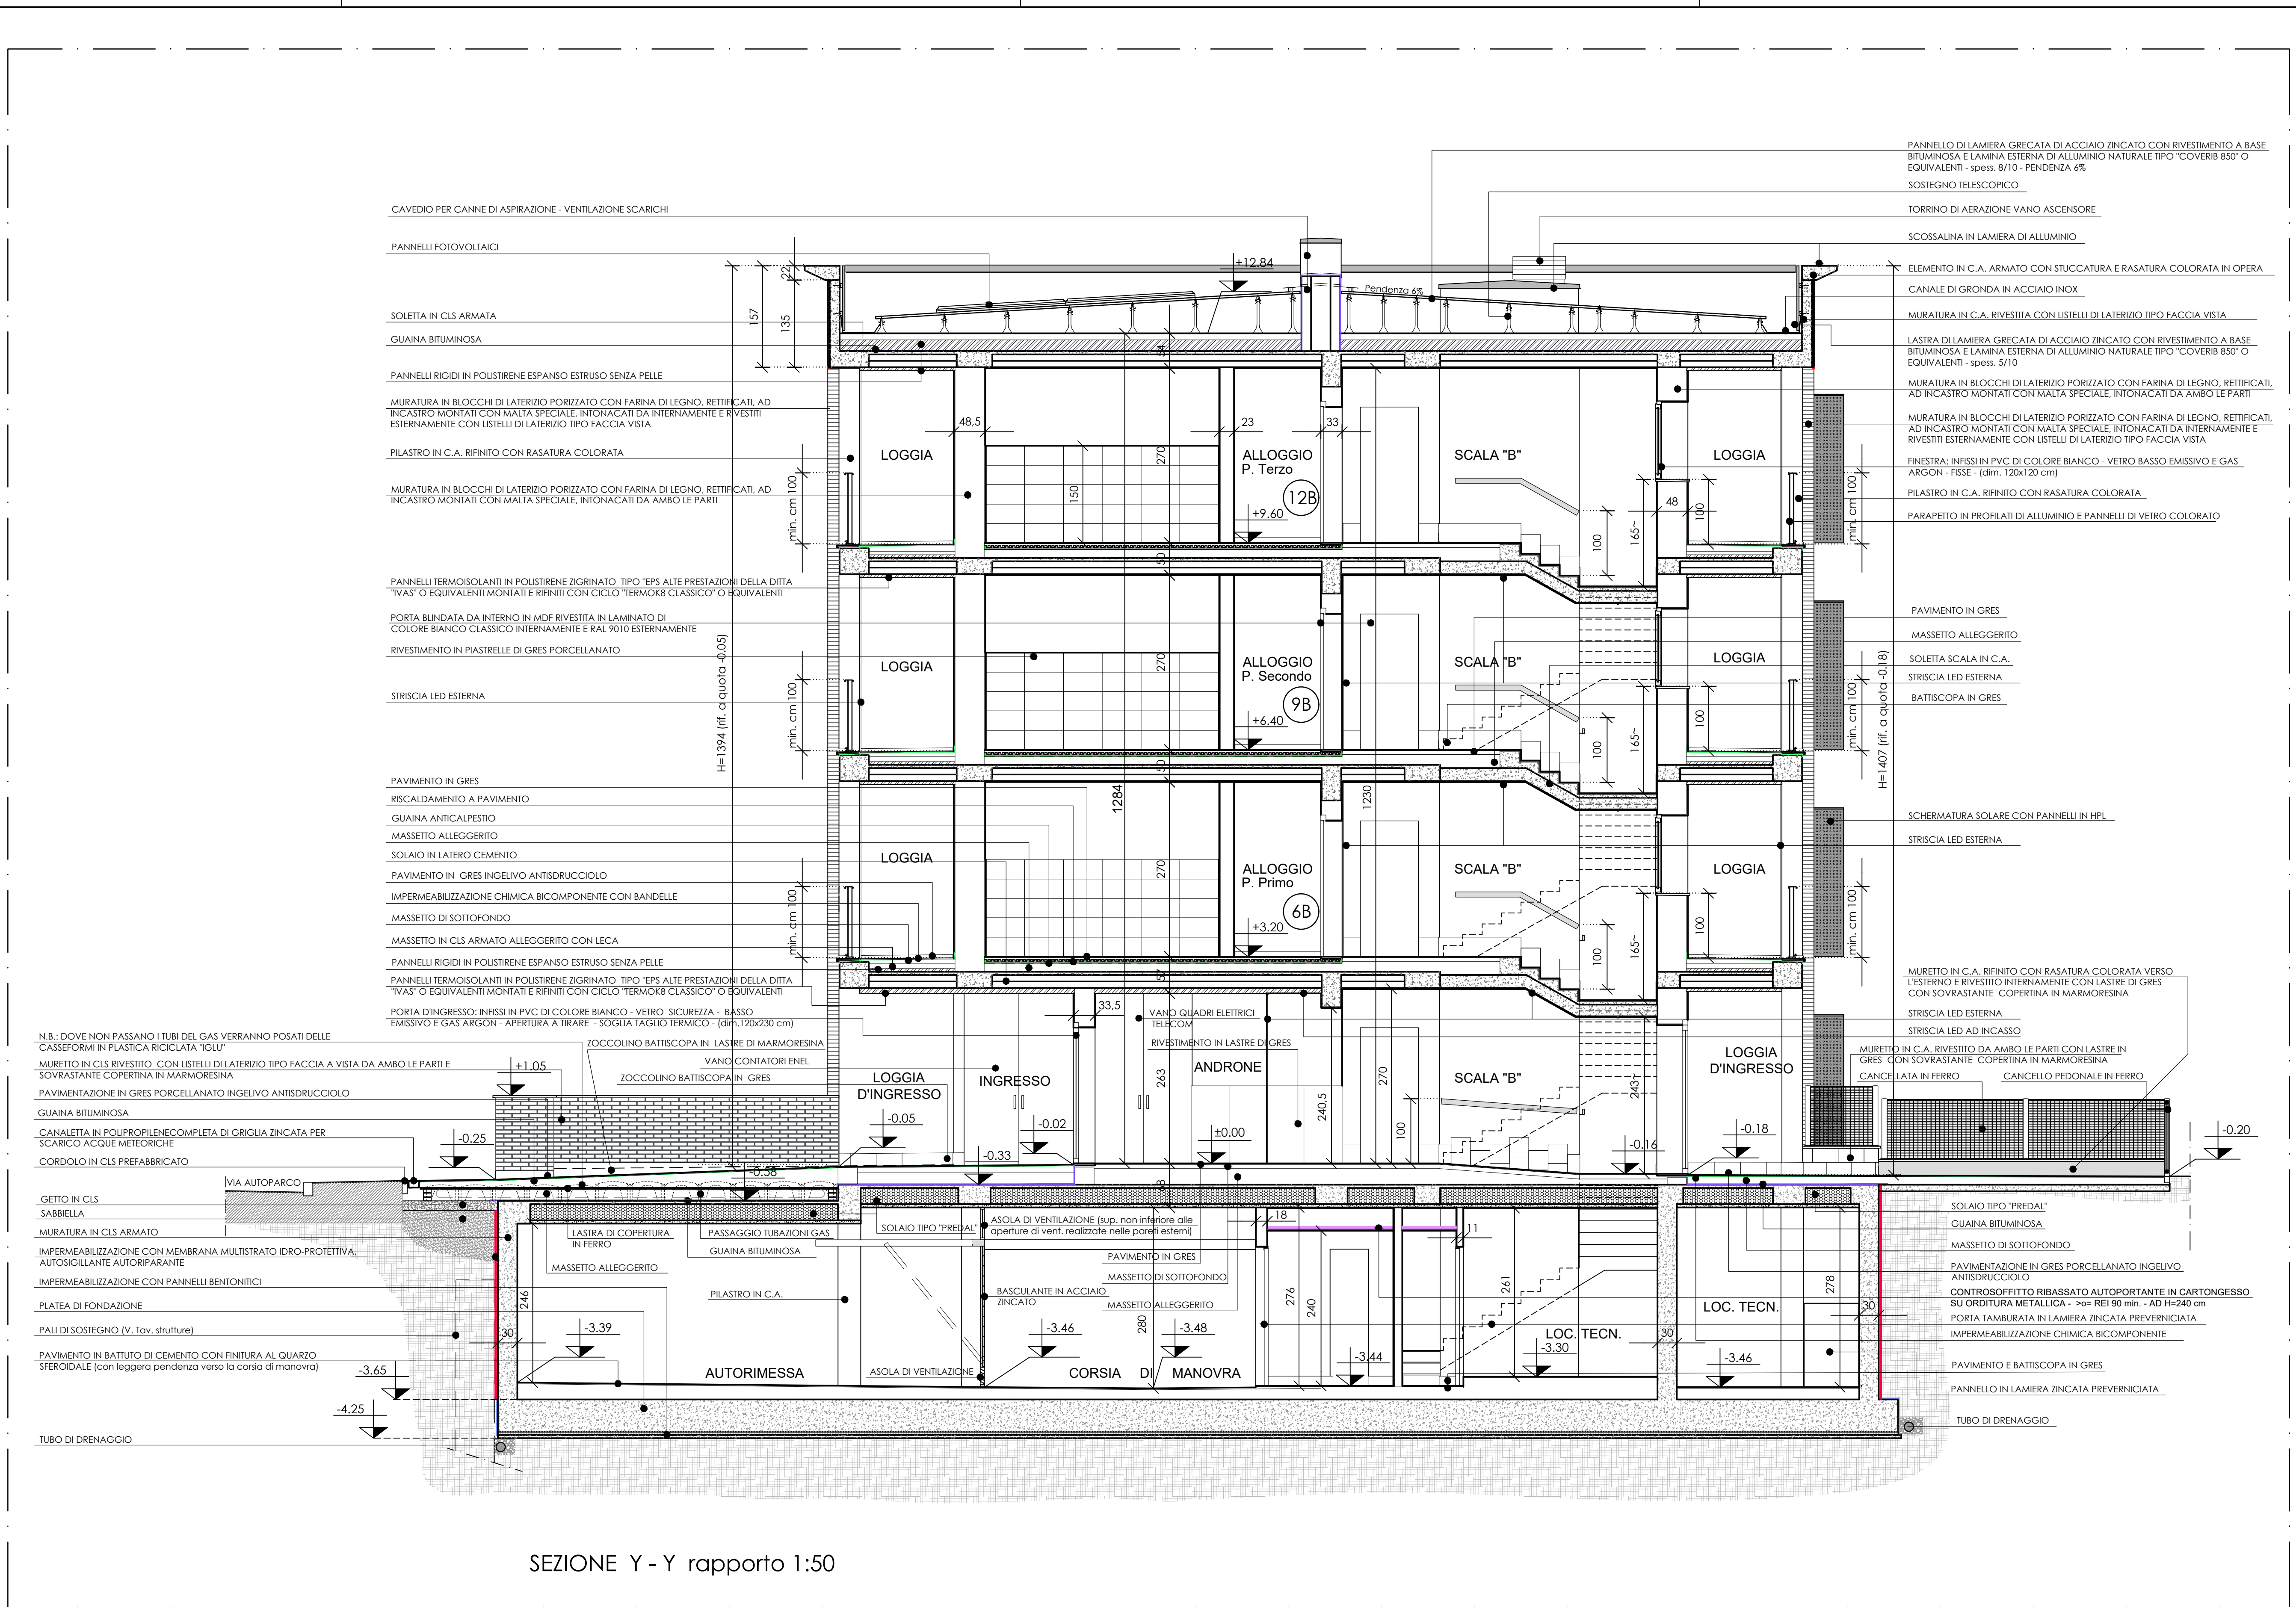

SEZIONE Y - Y rapporto 1:50