




PARTICOLARE "E"
Stratigrafia degli orizzontamenti - Piano Terra

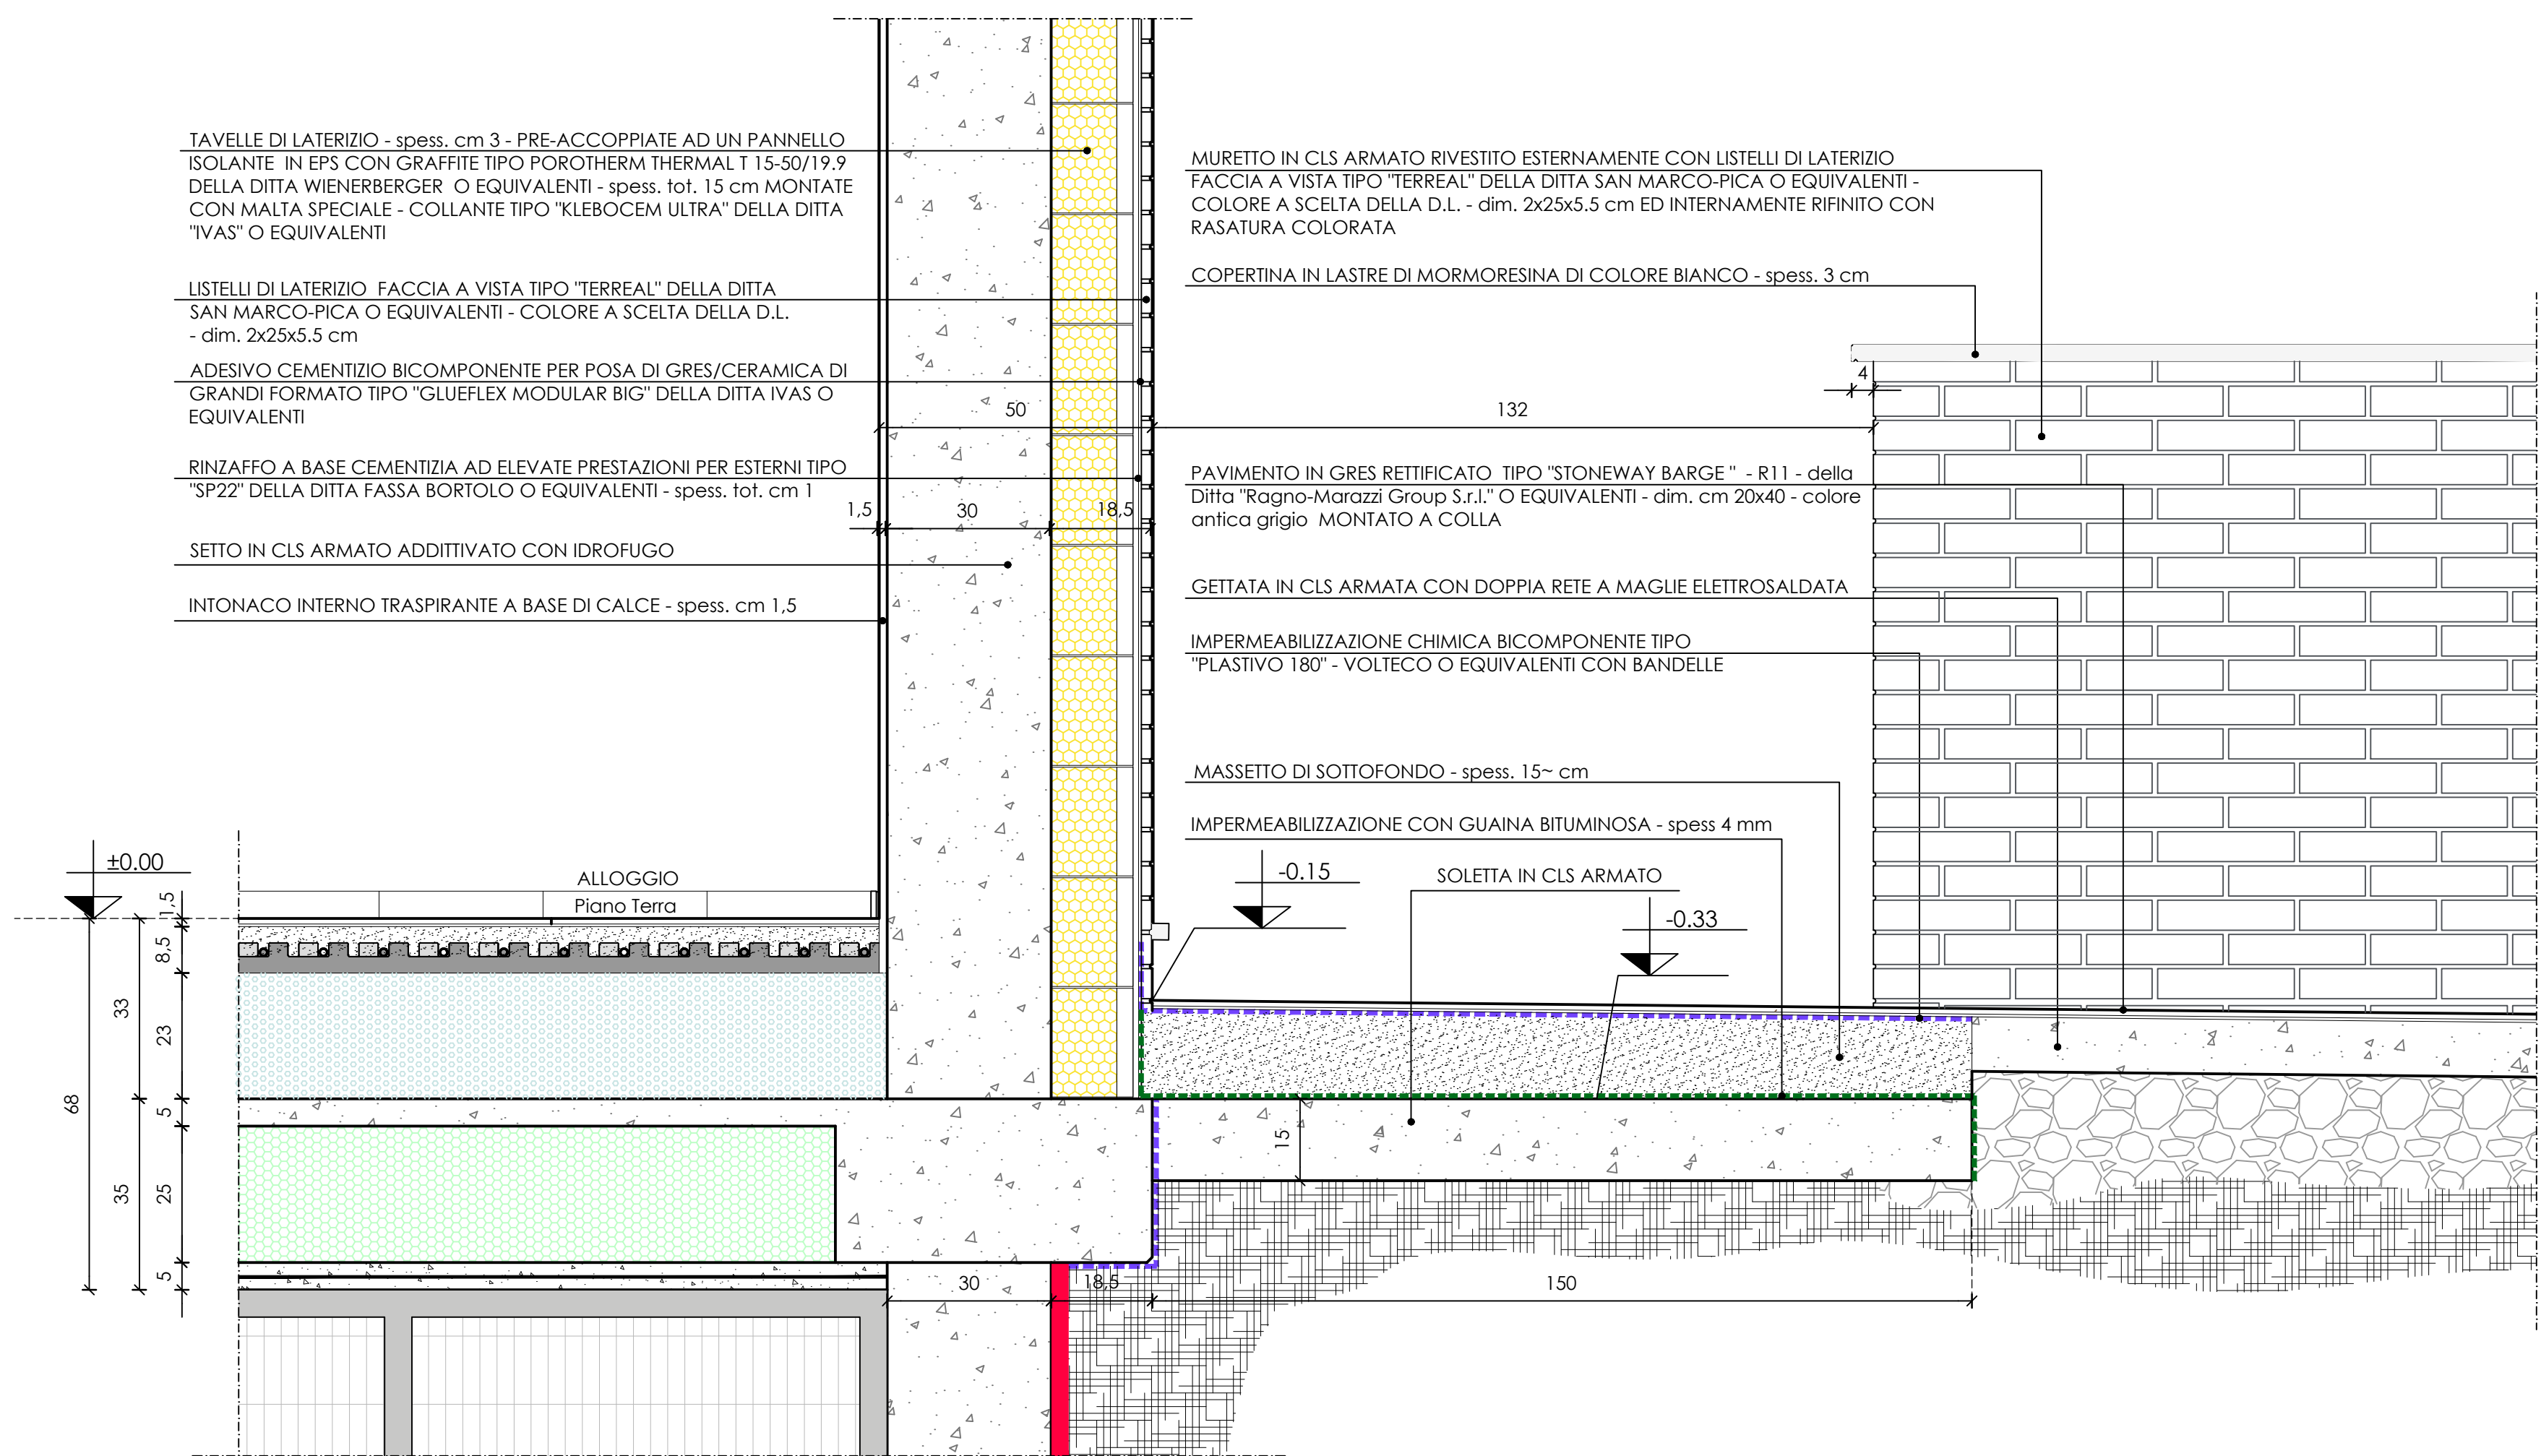

PARTICOLARE "H"
Stratigrafia degli orizzontamenti - Piano Terra

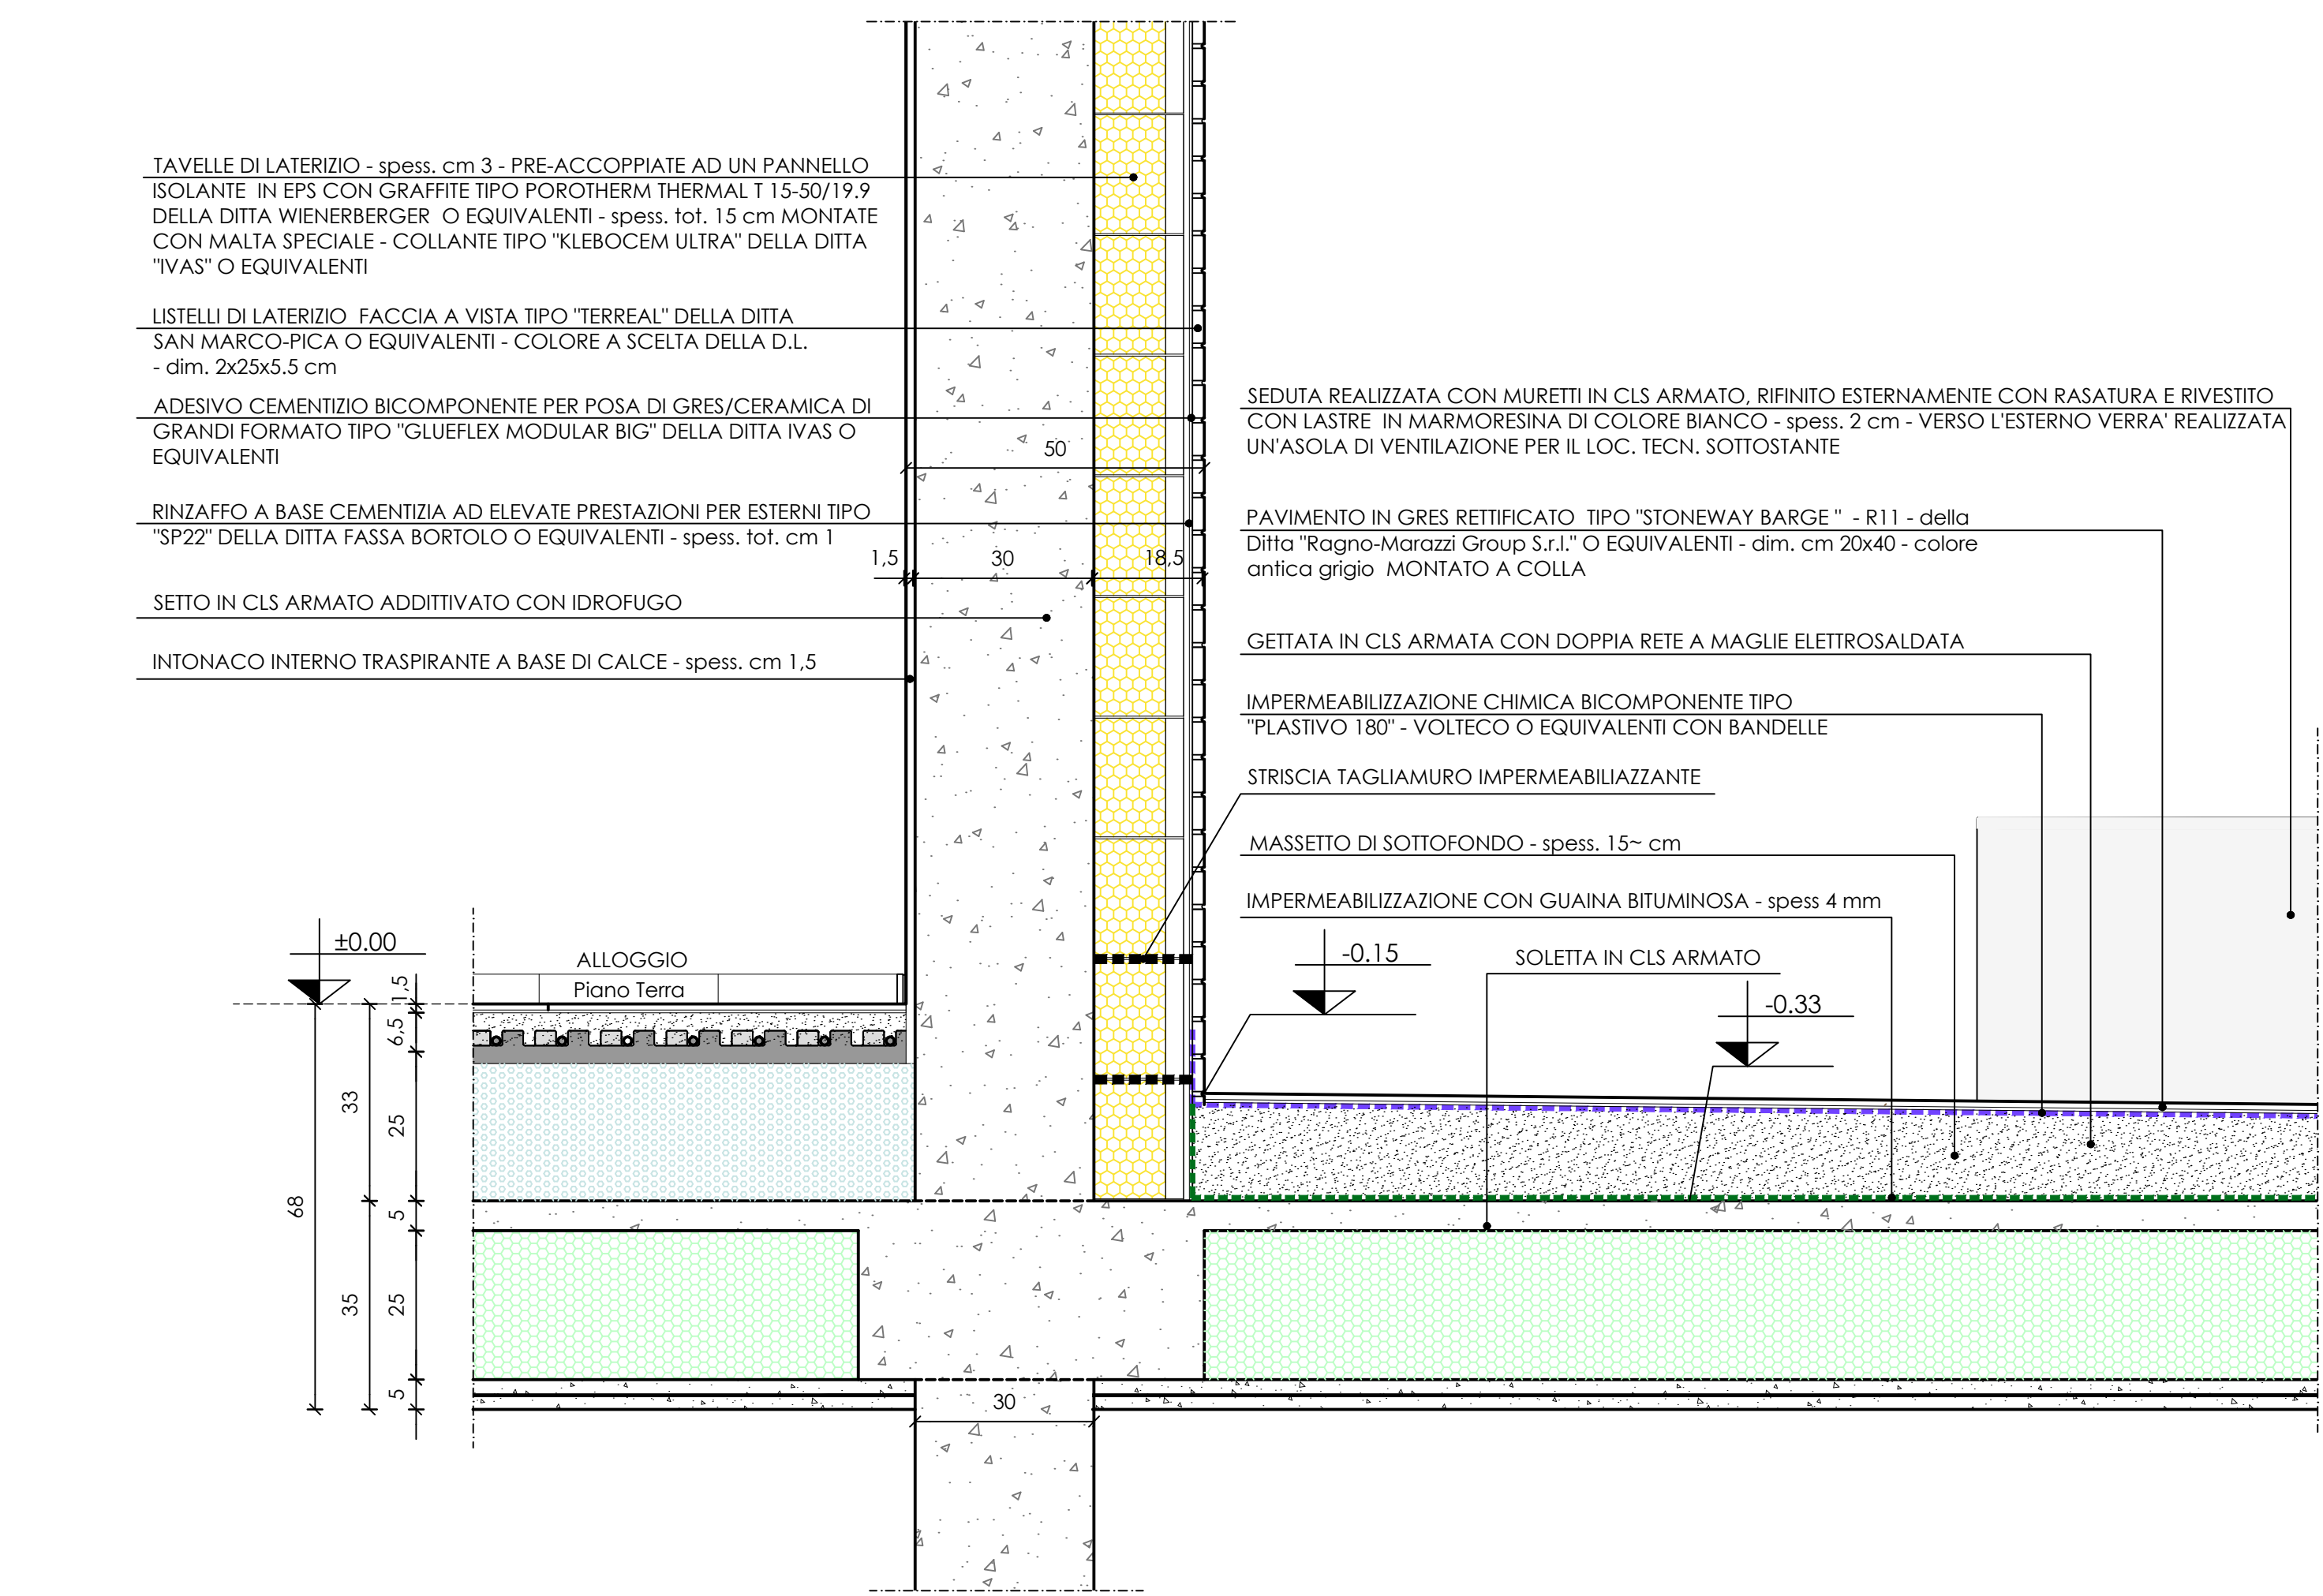

PARTICOLARE "I"
Seduta - Asola di aereazione L.T.

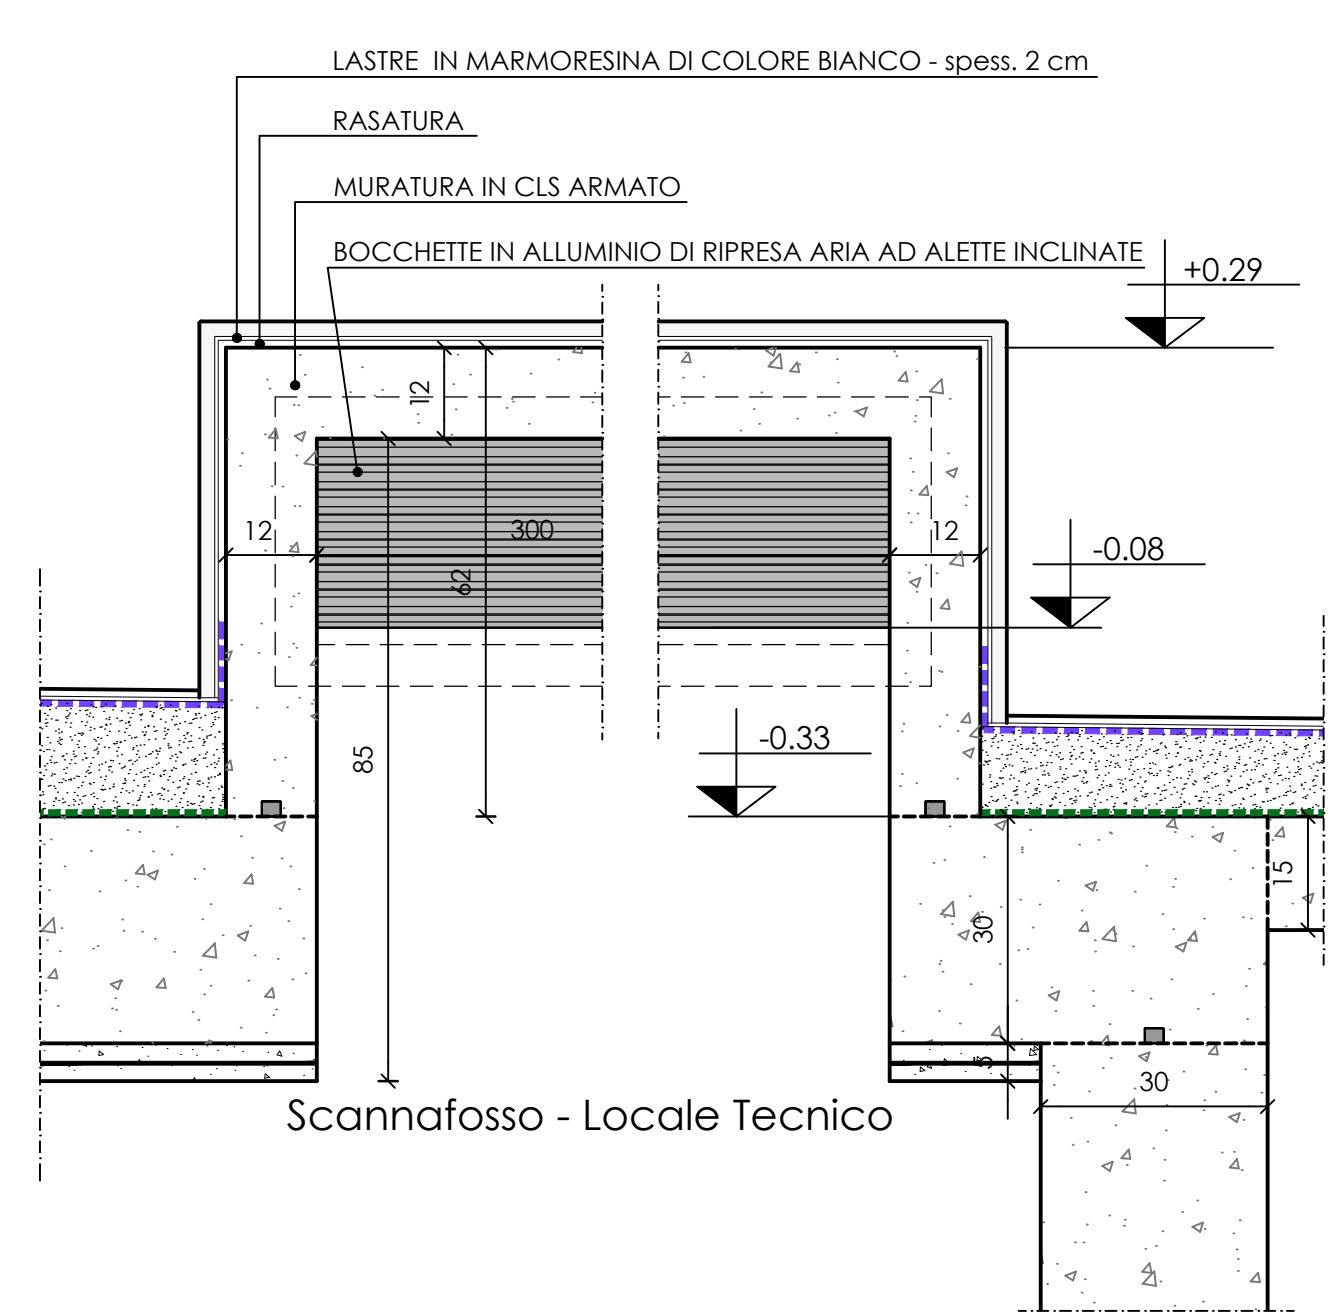

PARTICOLARE "L"
Seduta

