

PIANTA DELLA PALIFICATA DI FONDAZIONE


1° STATO AVANZAMENTO
BAPP. 1:100

PALI bi ROPPO ML 700
PALI bi PINO ML 700
PALI bi PINO ML 750


2° STATO AVANZAMENTO

PALI bi PINO



PIANTA TRAVI DI FONDAZIONI
SCALA 1:100

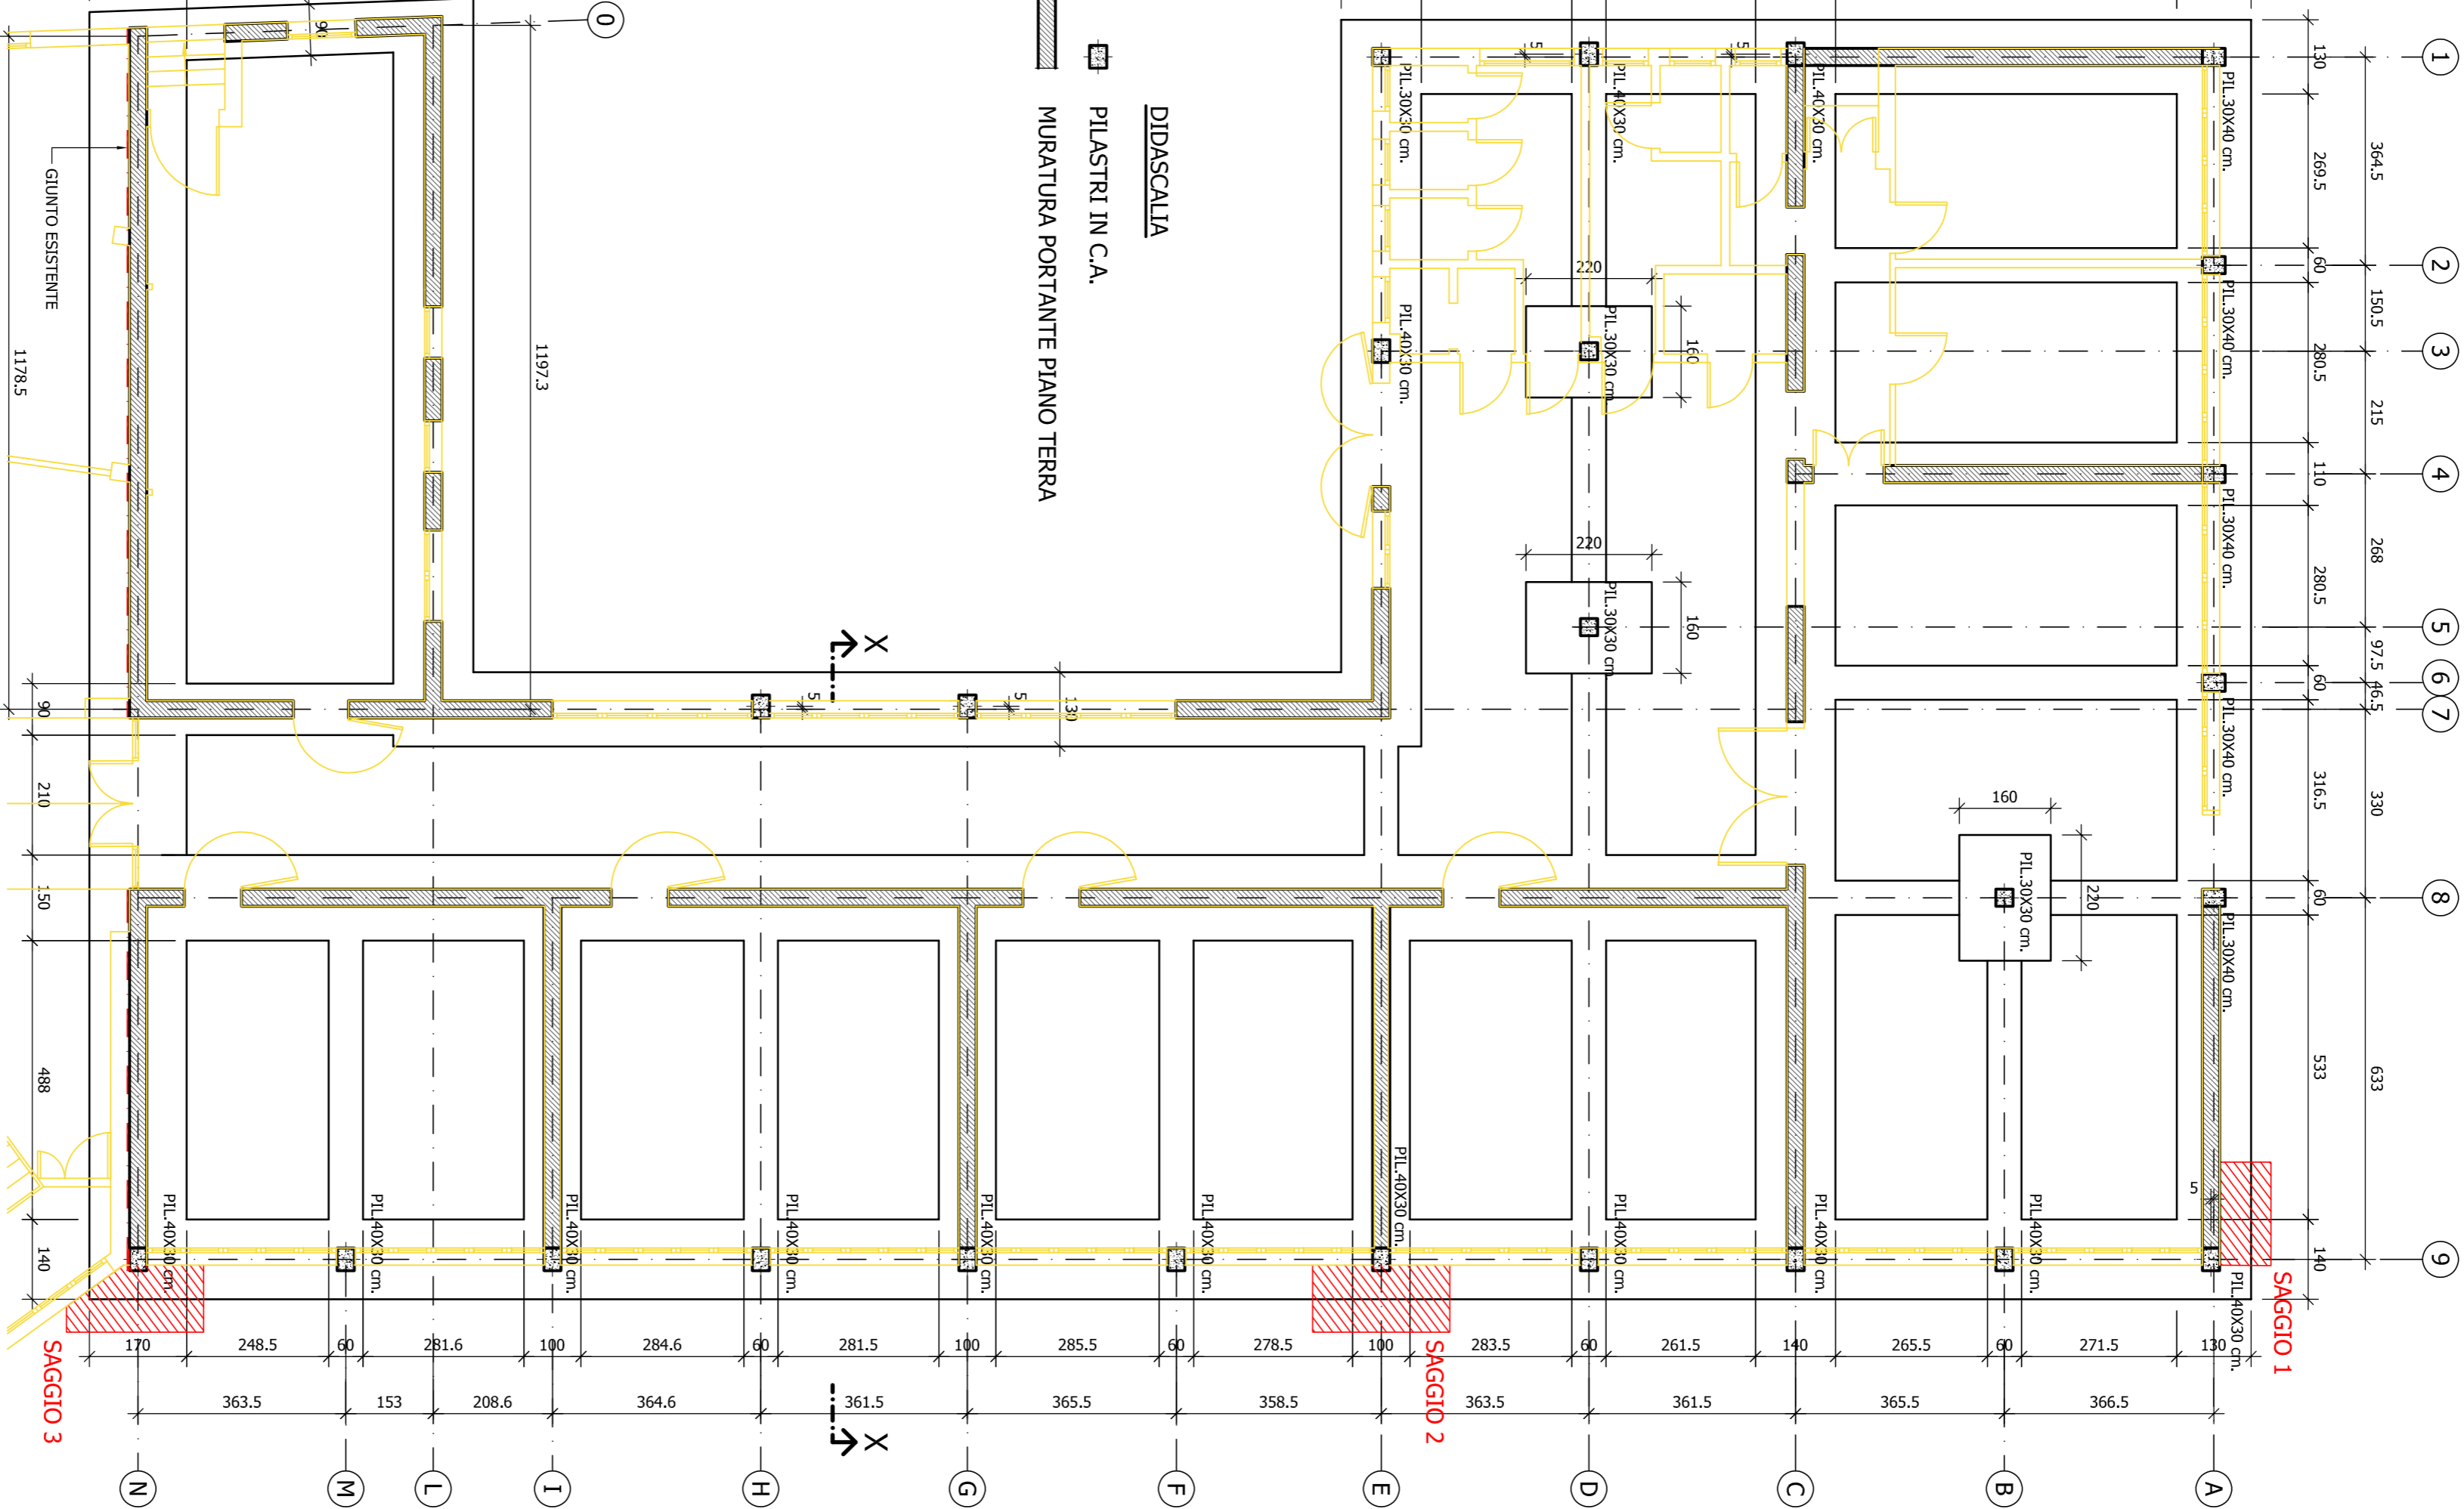


SAGGIO 1
SCALA 1:25

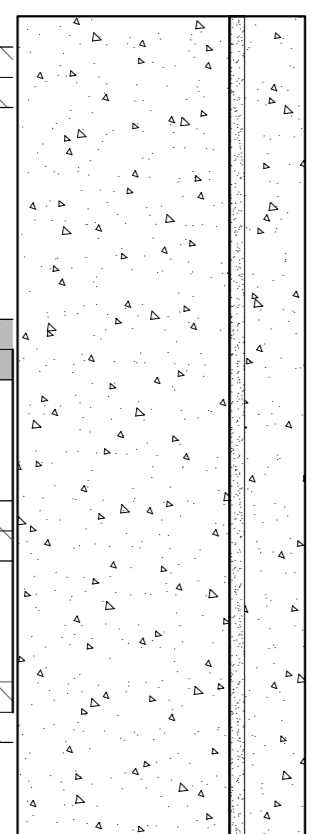


SAGGIO 3
SCALA 1:25

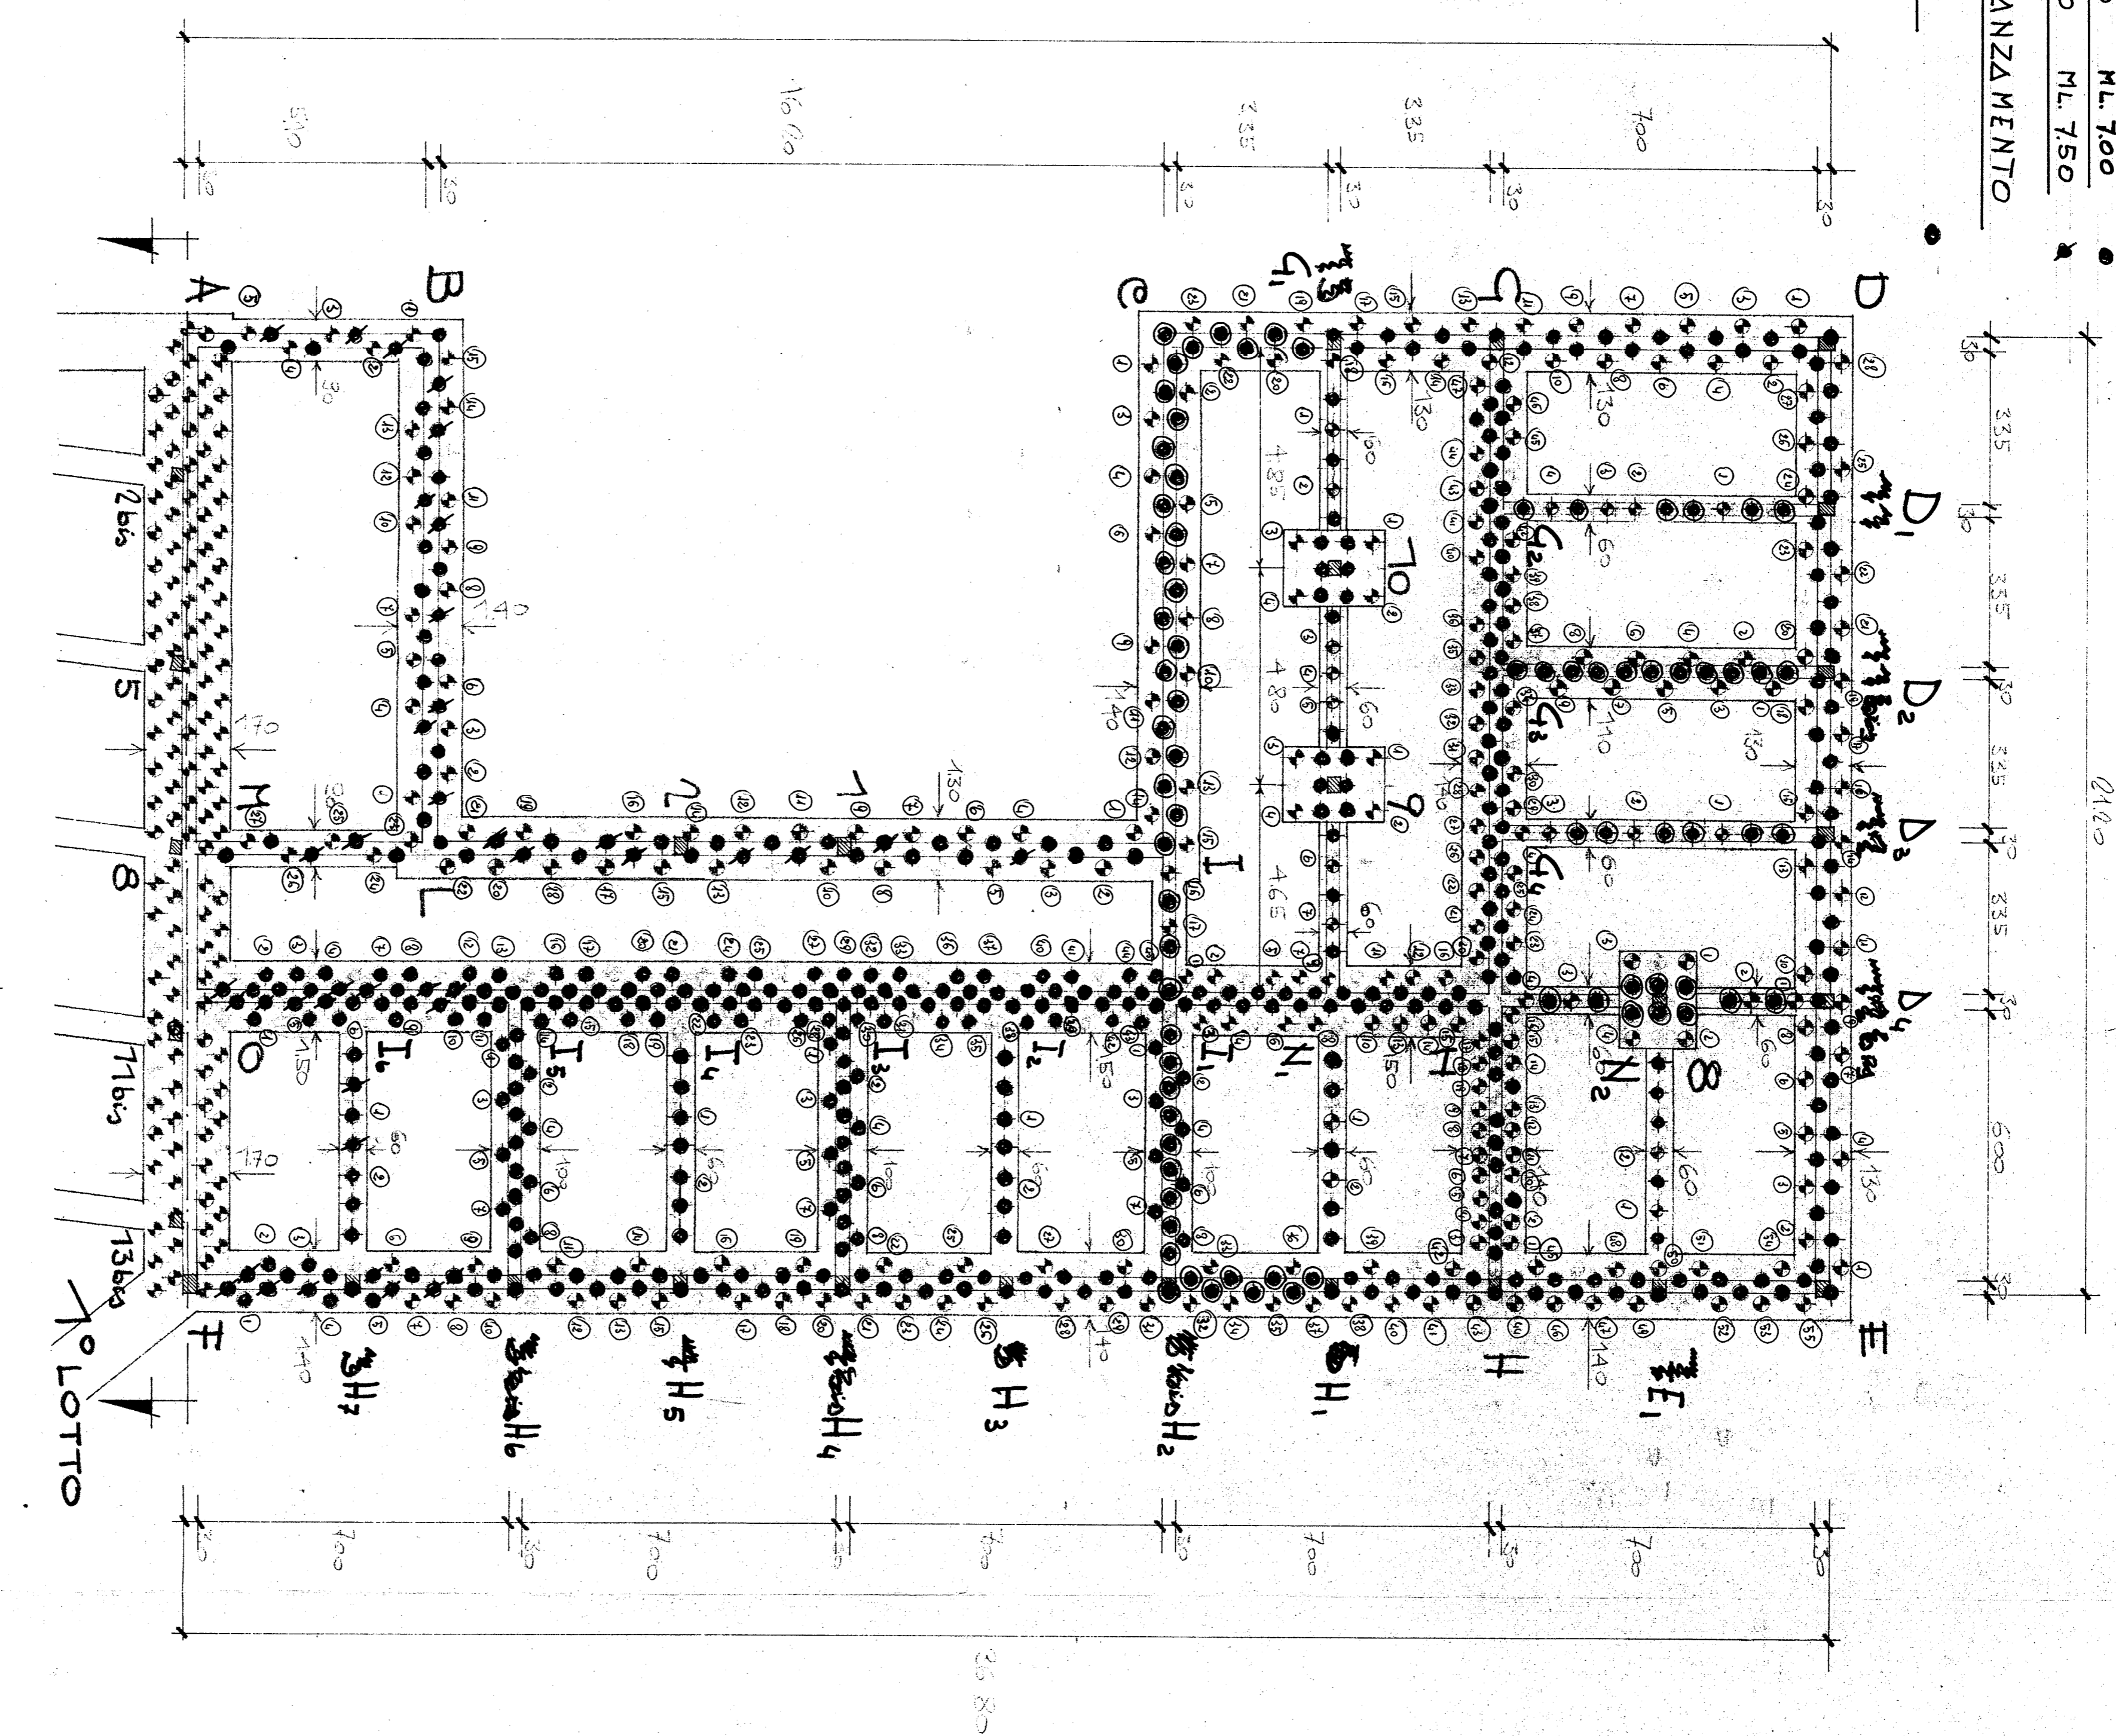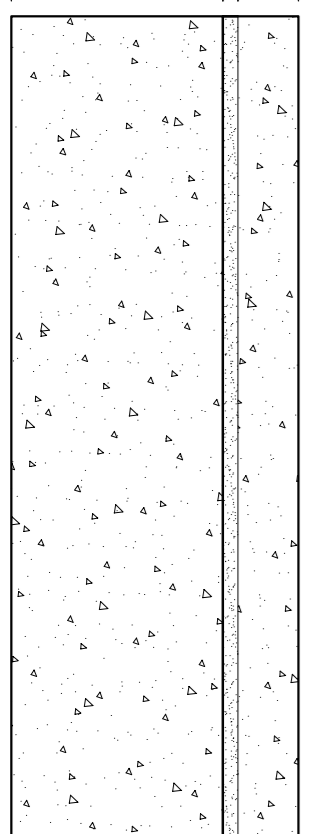


SEZIONE TIPO
DA 0.60 BAPP. 1:20

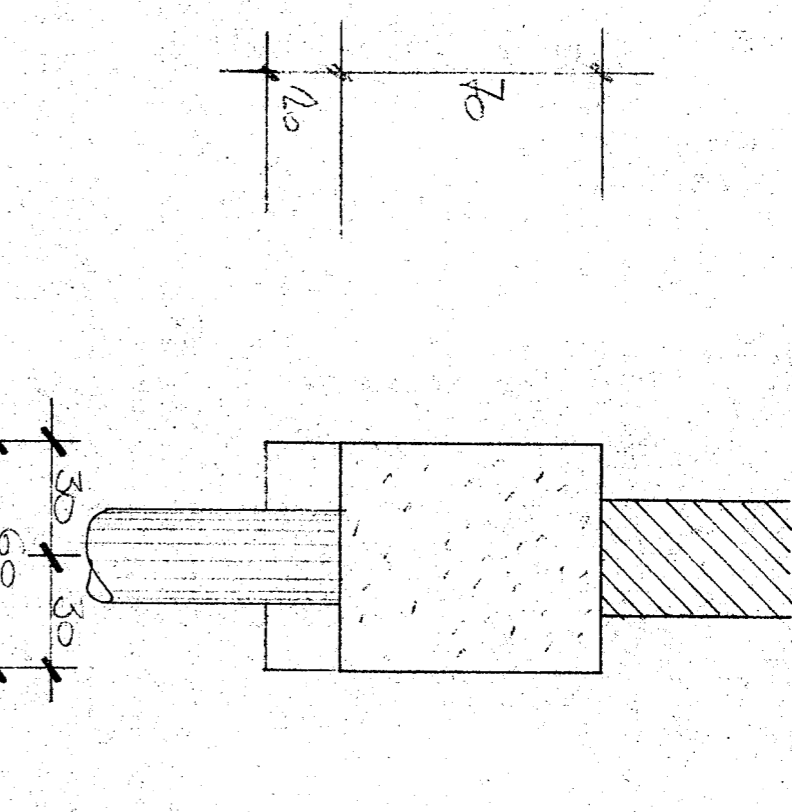


SEZIONE TIPO
DA 0.90 BAPP. 1:20

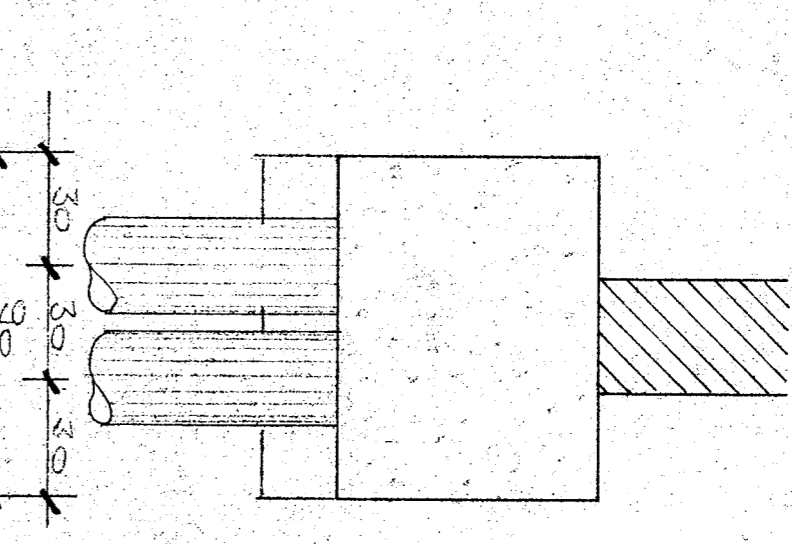


SEZIONE TIPO
DA 1.00 BAPP. 1:20

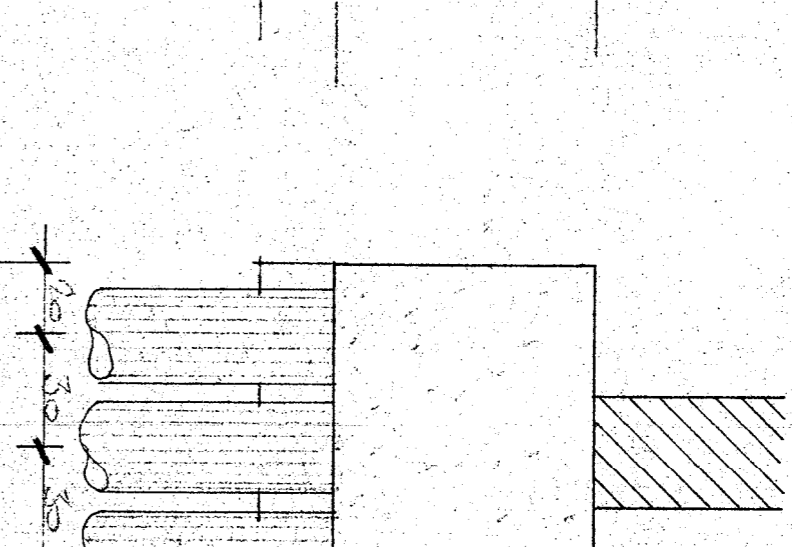


SEZIONE TIPO
DA 1.10 BAPP. 1:20

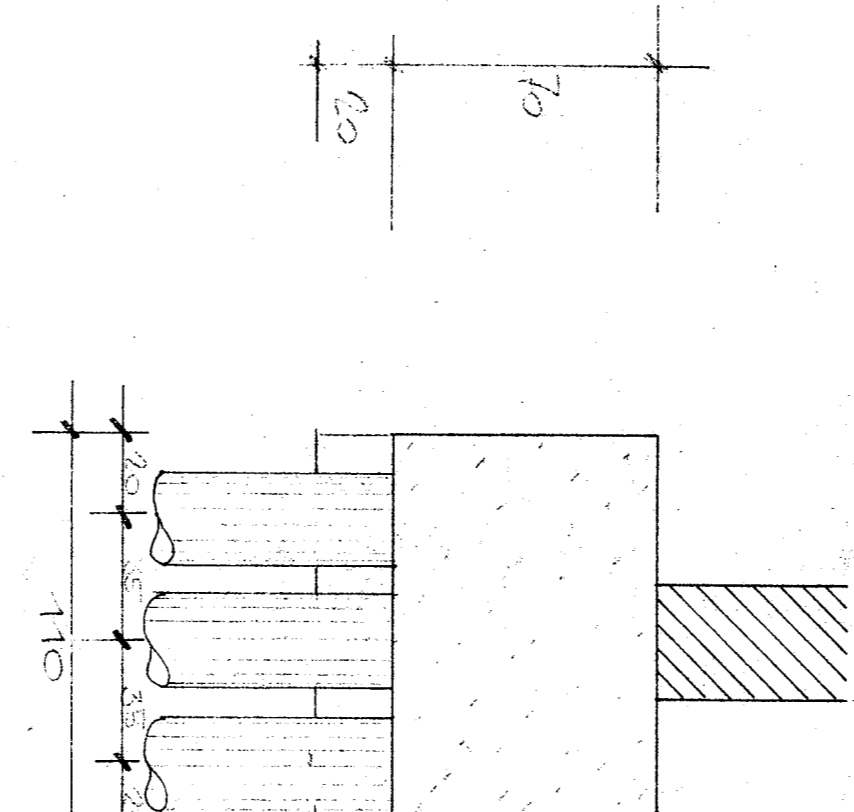


SEZIONE TIPO
DA 1.30 BAPP. 1:20

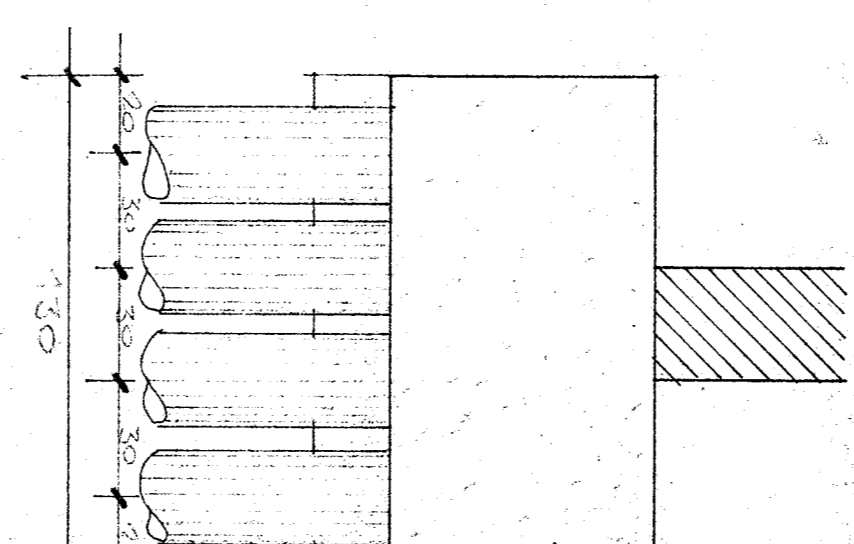


SEZIONE TIPO
DA 1.40 BAPP. 1:20

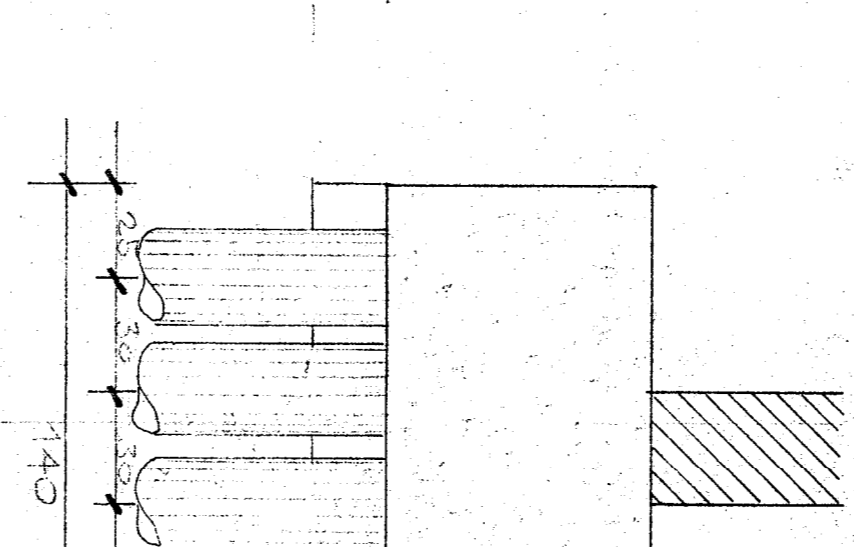


SEZIONE TIPO
DA 1.50 BAPP. 1:20

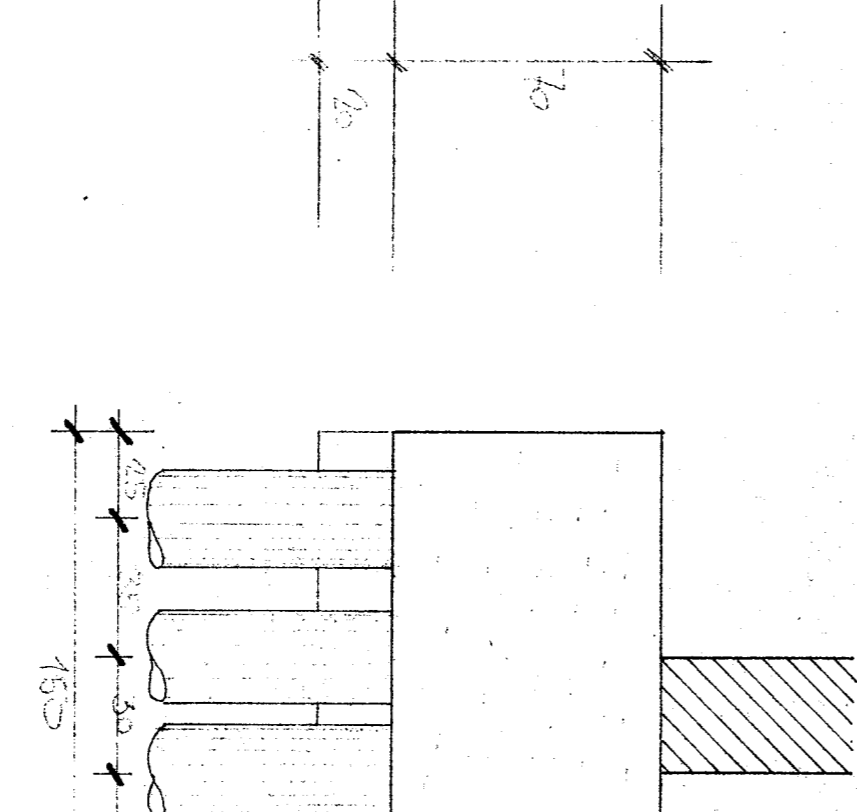


SEZIONE TIPO
DA 1.70 BAPP. 1:20

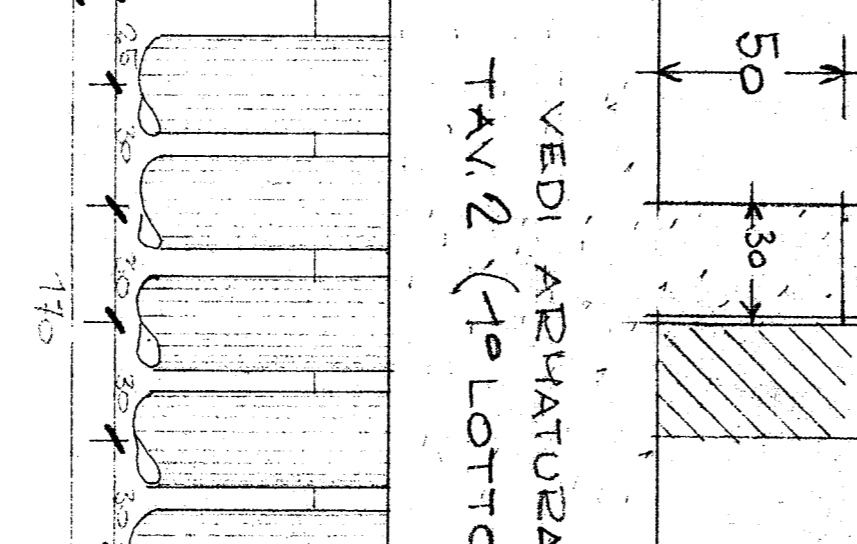


SEZIONE TIPO
DA 1.90 BAPP. 1:20

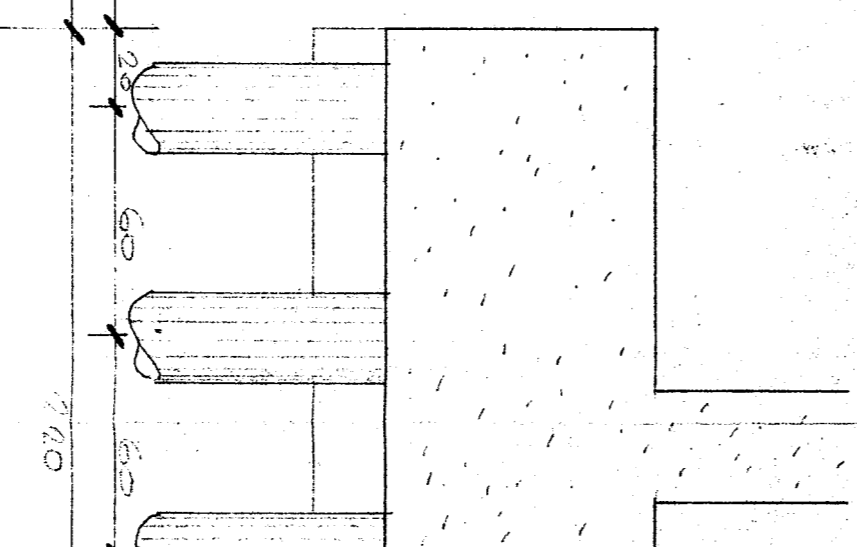


PIANTA PUNTI 3-9-13
BAPP. 1:20

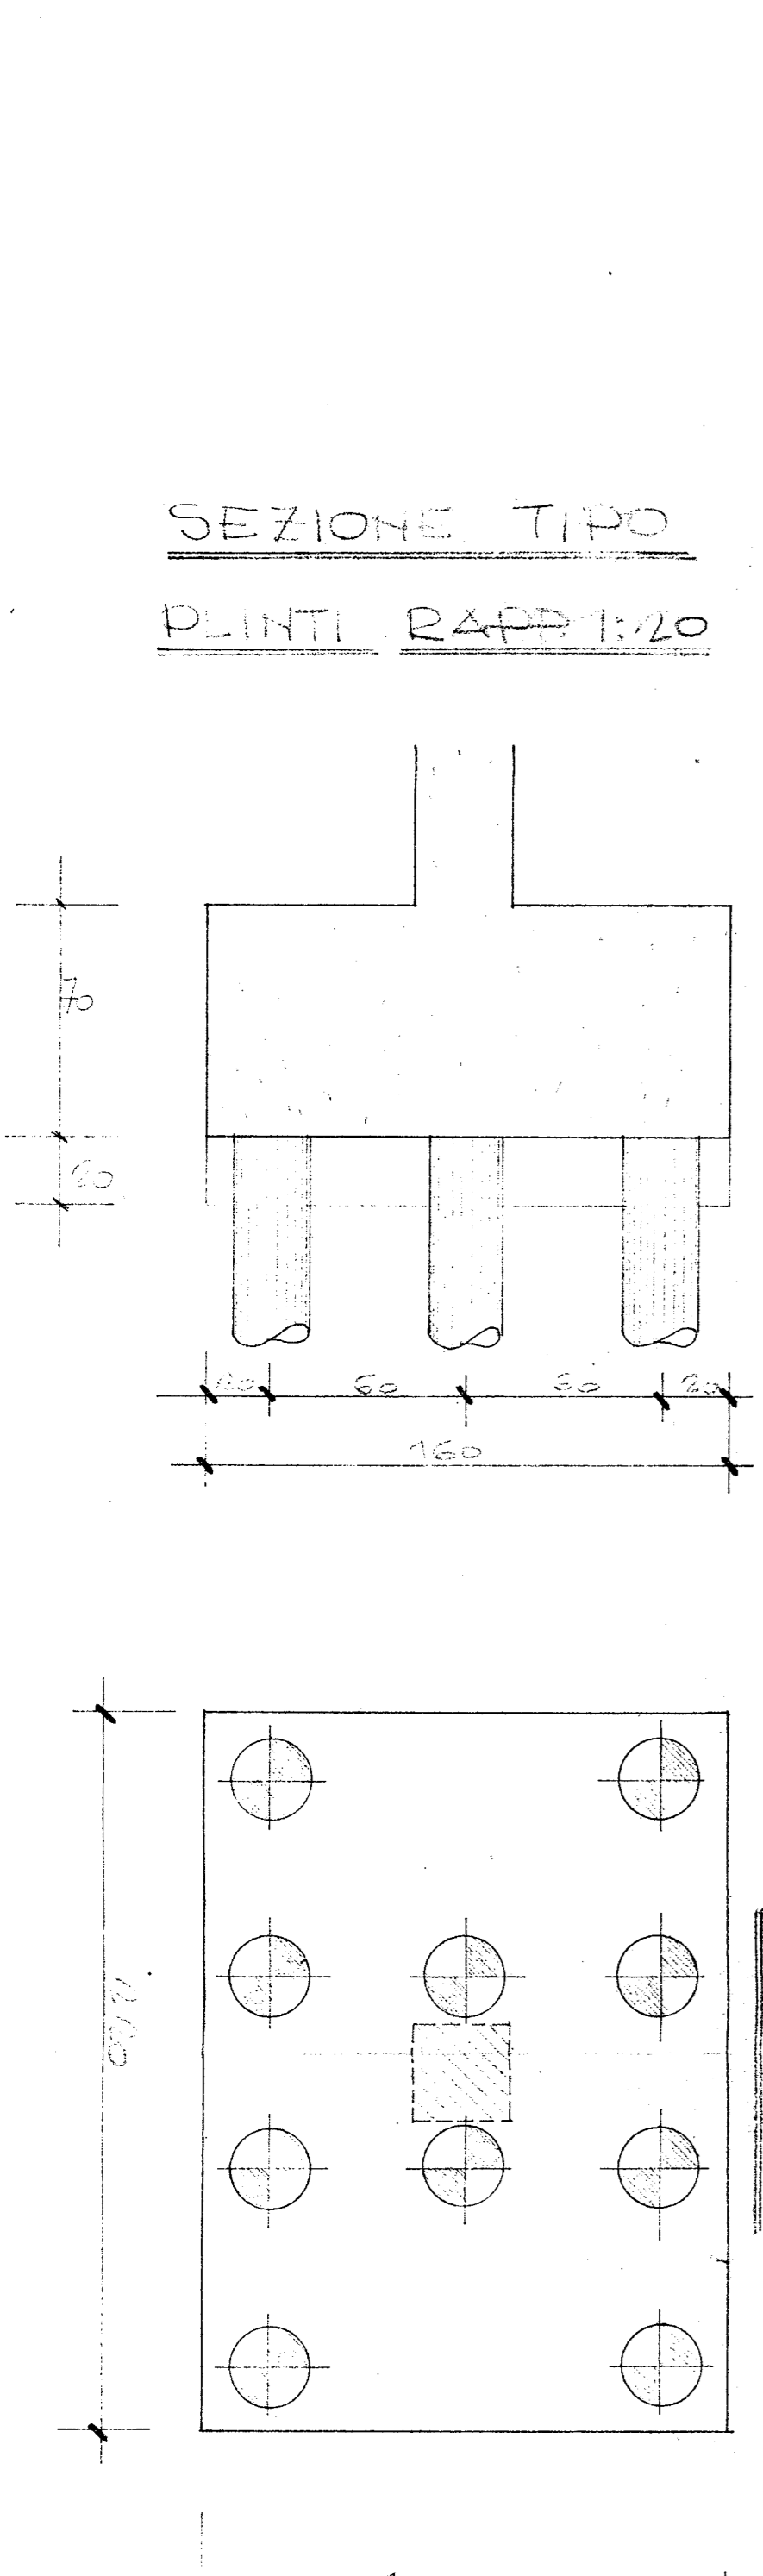

PIANTA DI RIFERIMENTO
SCALA 1:250

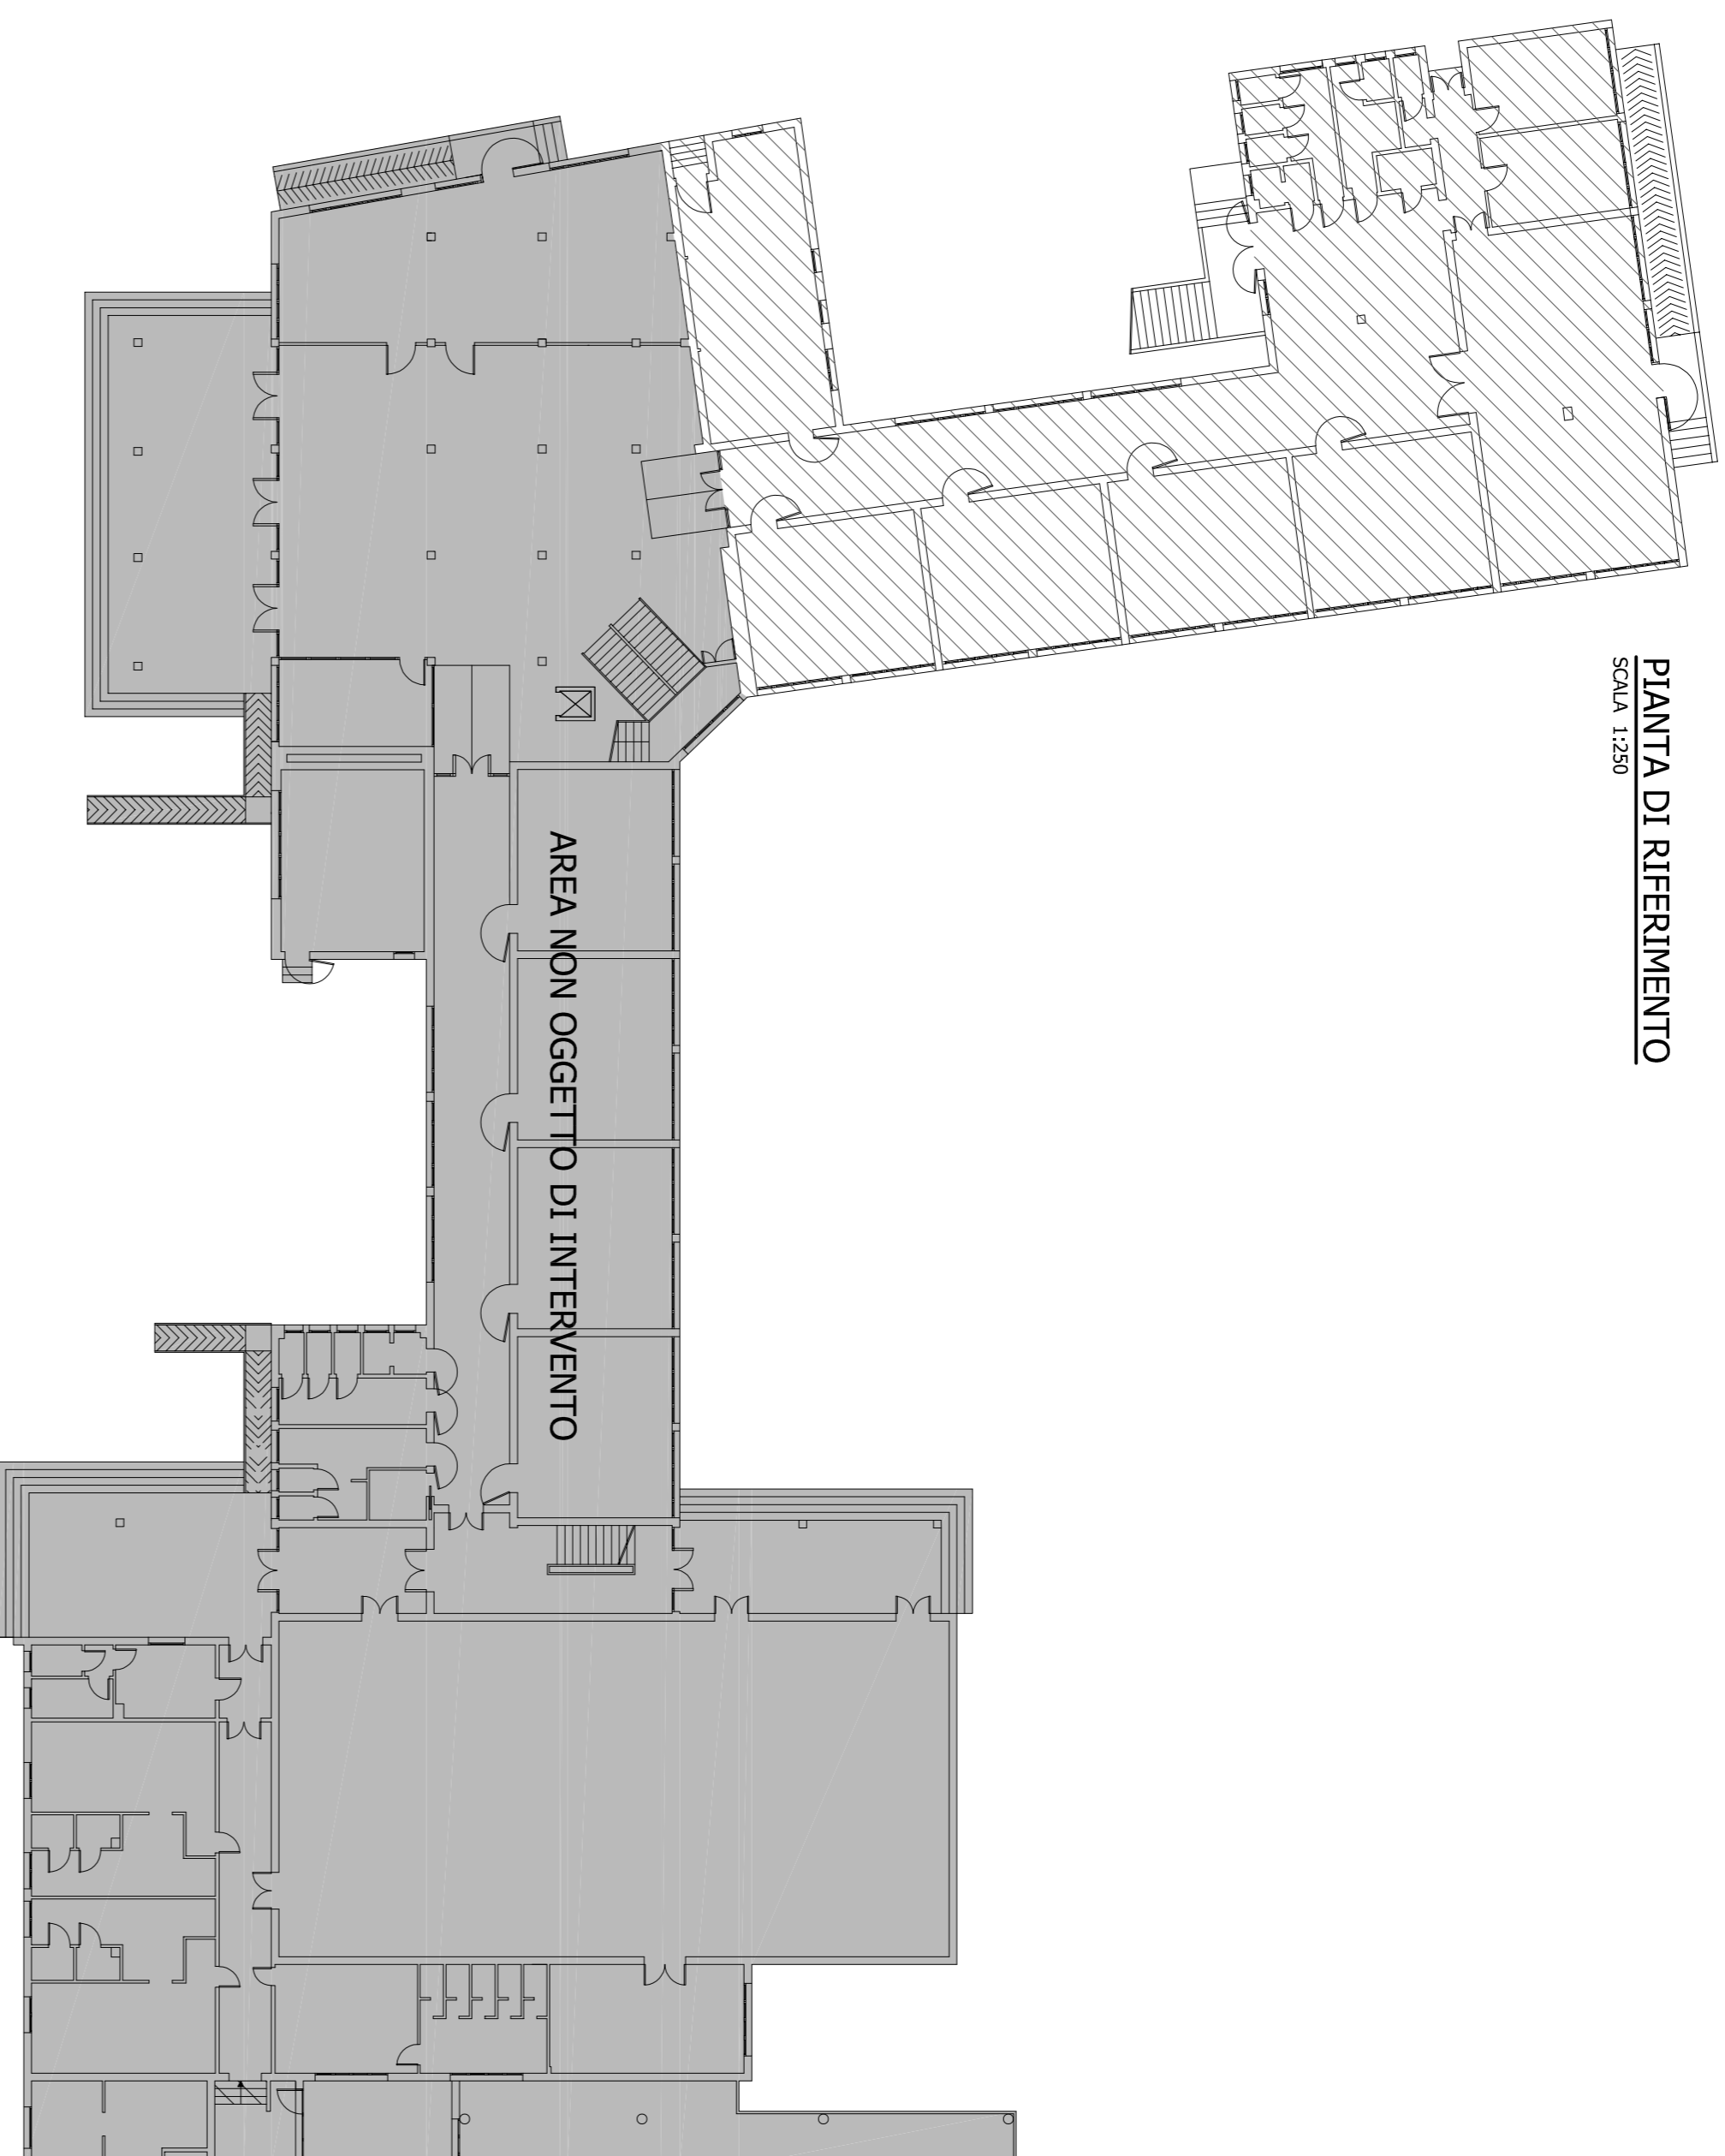

VERIFICA LABORATORIO LIFE ANNO 2021

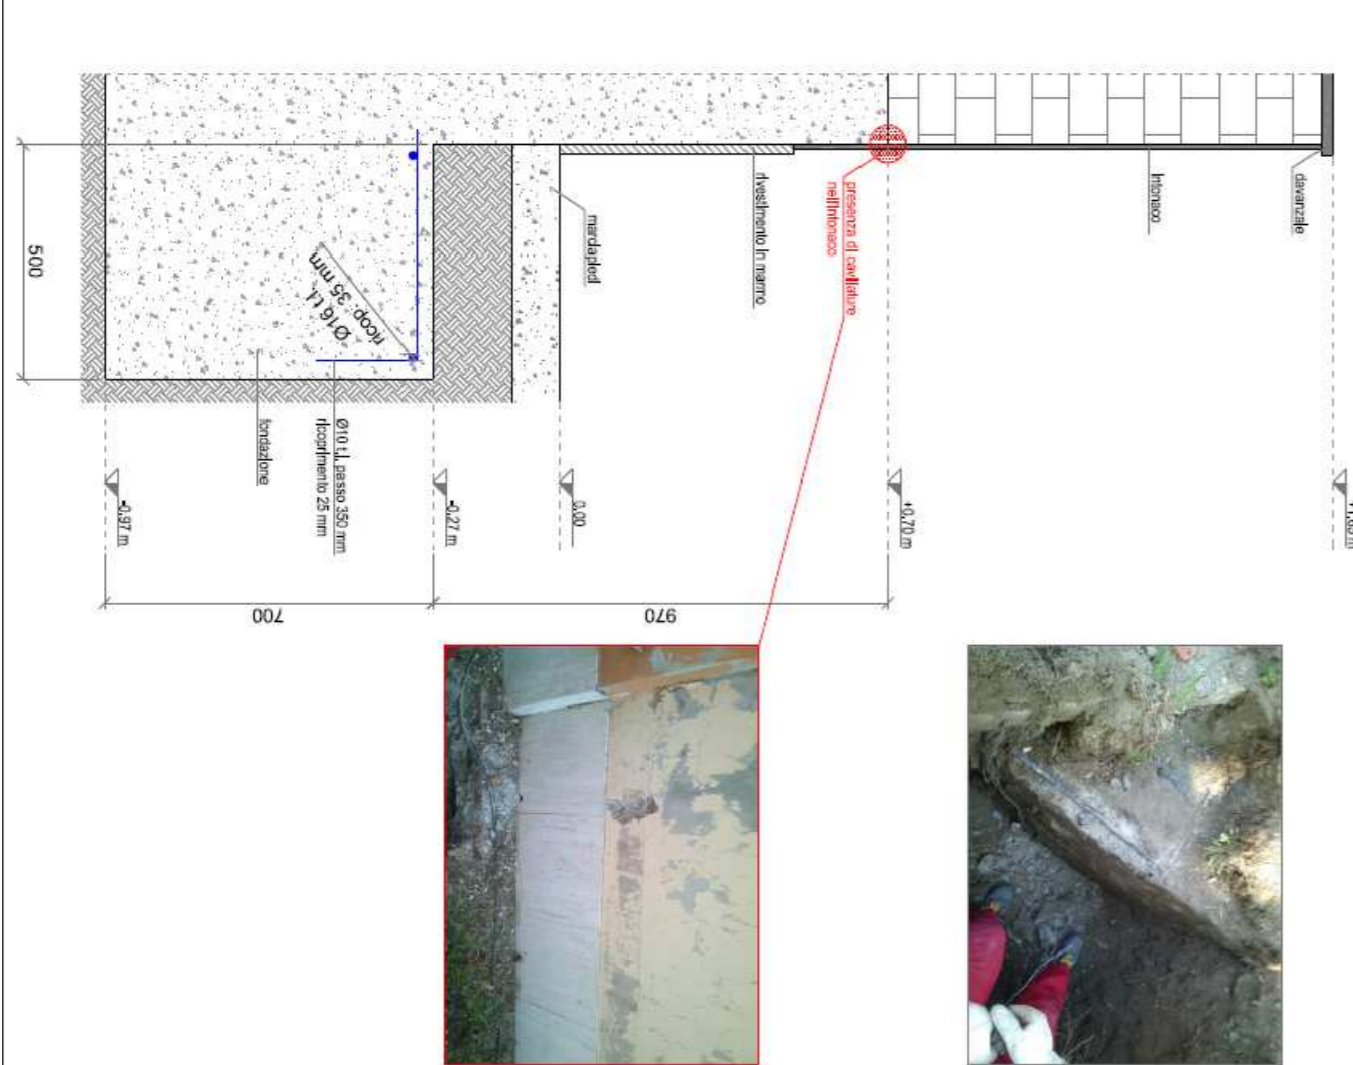

COMUNE DI COMACCHIO

PROGETTO DEFINITIVO/ESECUTIVO

Progetto :	Fig. Denis Zorrelli
Originale dell'elaborato :	STATO DI FATTO RILIEVO STRUTTURE DI FONDAZIONE
Revisione :	7844
Rev. :	RS01
Scale :	1:100 1:250 1:25
Data :	10.06.2021

revisione	descrizione	laboratori	data
1	PROGETTO DEFINITIVO/ESECUTIVO	LC	17.06.2021
2			
3			

La diffusione, distribuzione e/o copia del documento trasmesso da parte di qualsiasi soggetto diverso dal destinatario e' proibita, sia ai sensi dell'art. 41-bis c.p., sia ai sensi del D. lgs. 170/2003.