


PIANTA DI RIFERIMENTO  
Scala 1:250

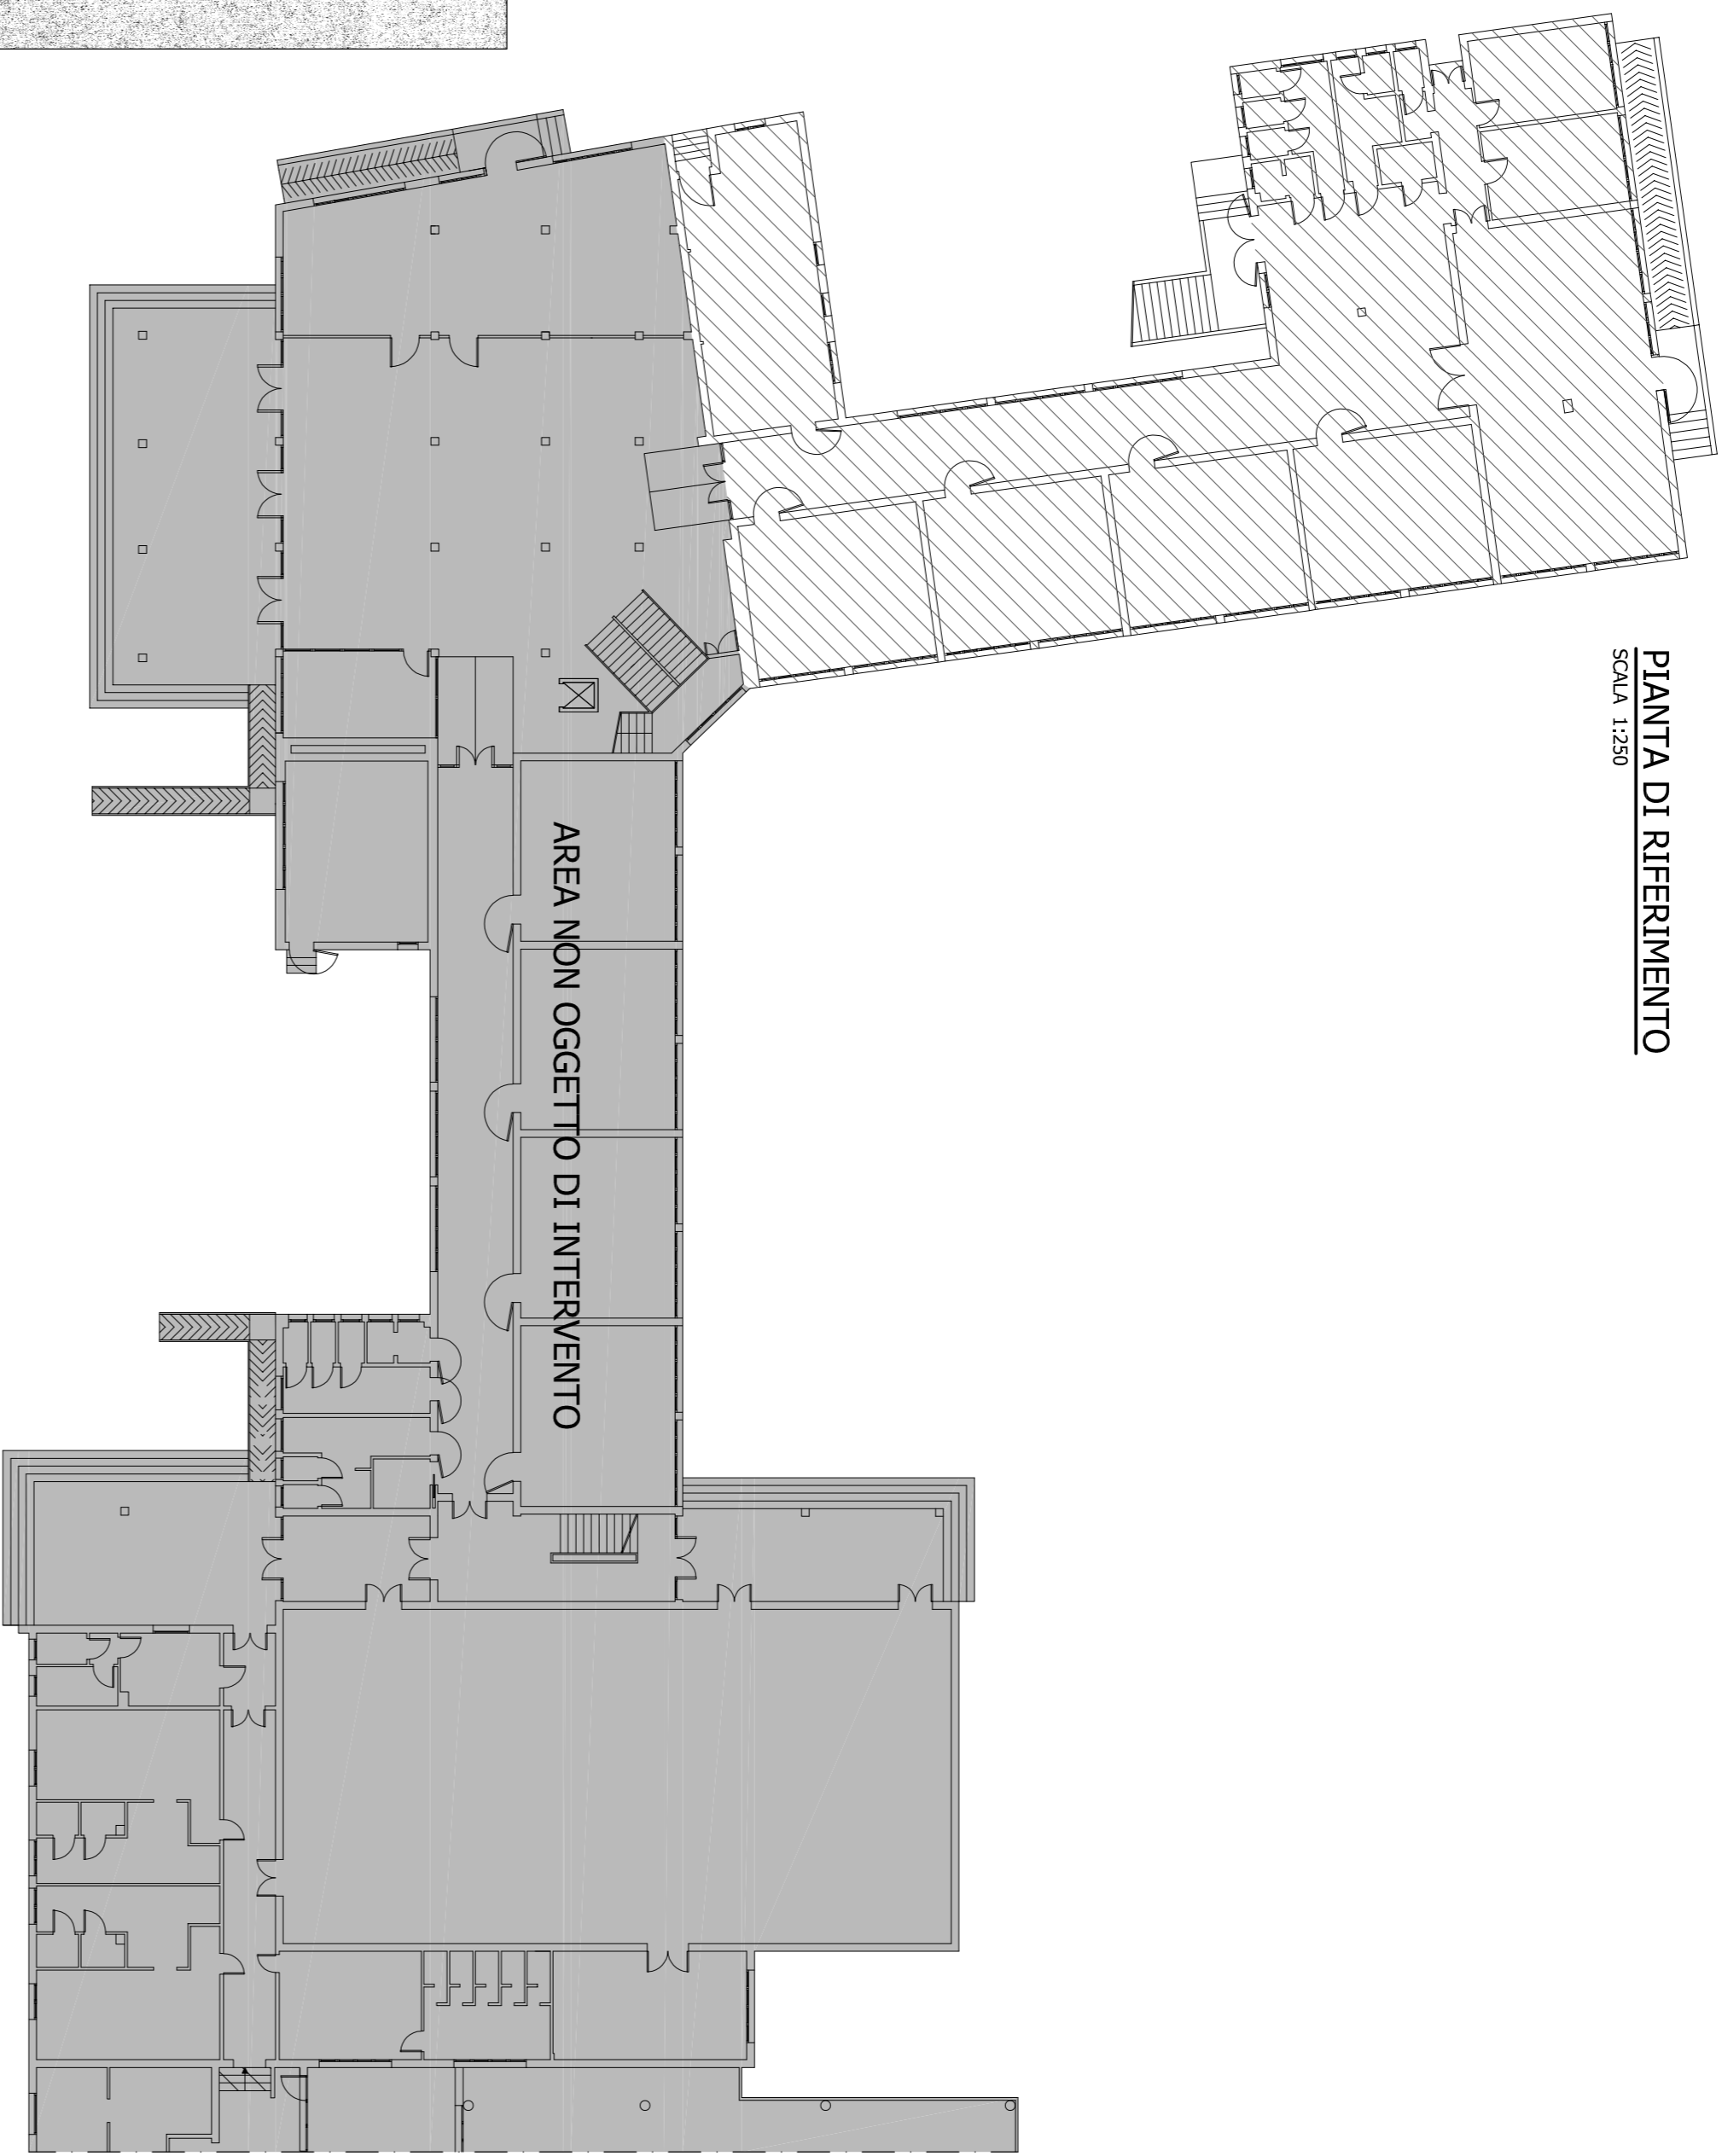

COMUNE DI COMACCHIO  
ADEGUAMENTO SISMICO DELLA SCUOLA PRIMARIA FATIBELLO  
DI COMACCHIO - I e II LOTTO

Proprietà : Comune di Comacchio  
Comitente : Comune di Comacchio  
Cantiera : Scuola Primaria Sesto Fatibello - via Fatibello, 1 - Comacchio (FI)

Progettista : Ing. Denis Zorrelli  
Via Nibbiana, 39 - 41019 BOLOGNA  
Tel. +39 0532 261117  
Email info@comacchioingegneria.it


POS.	7844	UV	R503	Scale	1:100   1:20   1:50	Data	12.06.2021
------	------	----	------	-------	---------------------	------	------------

Oggetto dell'elaborato:


SINO DI FATTO  
SOLAIO A CAPESTO DEL PIANO PRIMO

revisione	data	elaborazione	data
1			
2			
3			

La diffusione, distribuzione e/o copia del documento trasmesso da parte di qualsiasi soggetto diverso dal destinatario è proibita, sia in forma cartacea che in formato elettronico.

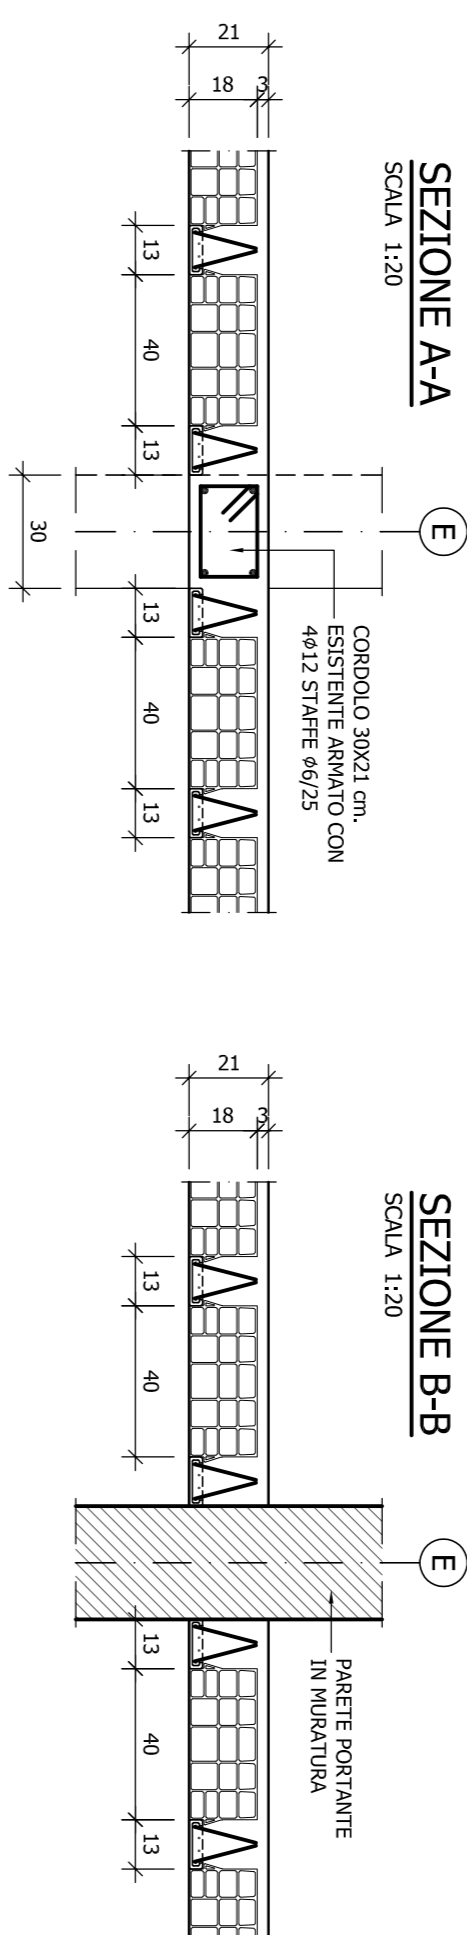

PIANTA, DEL 2° SOLAIO - 2° piano -  
VOTERBANE H=8.3 B=4.0  
H=8.3 B=4.0

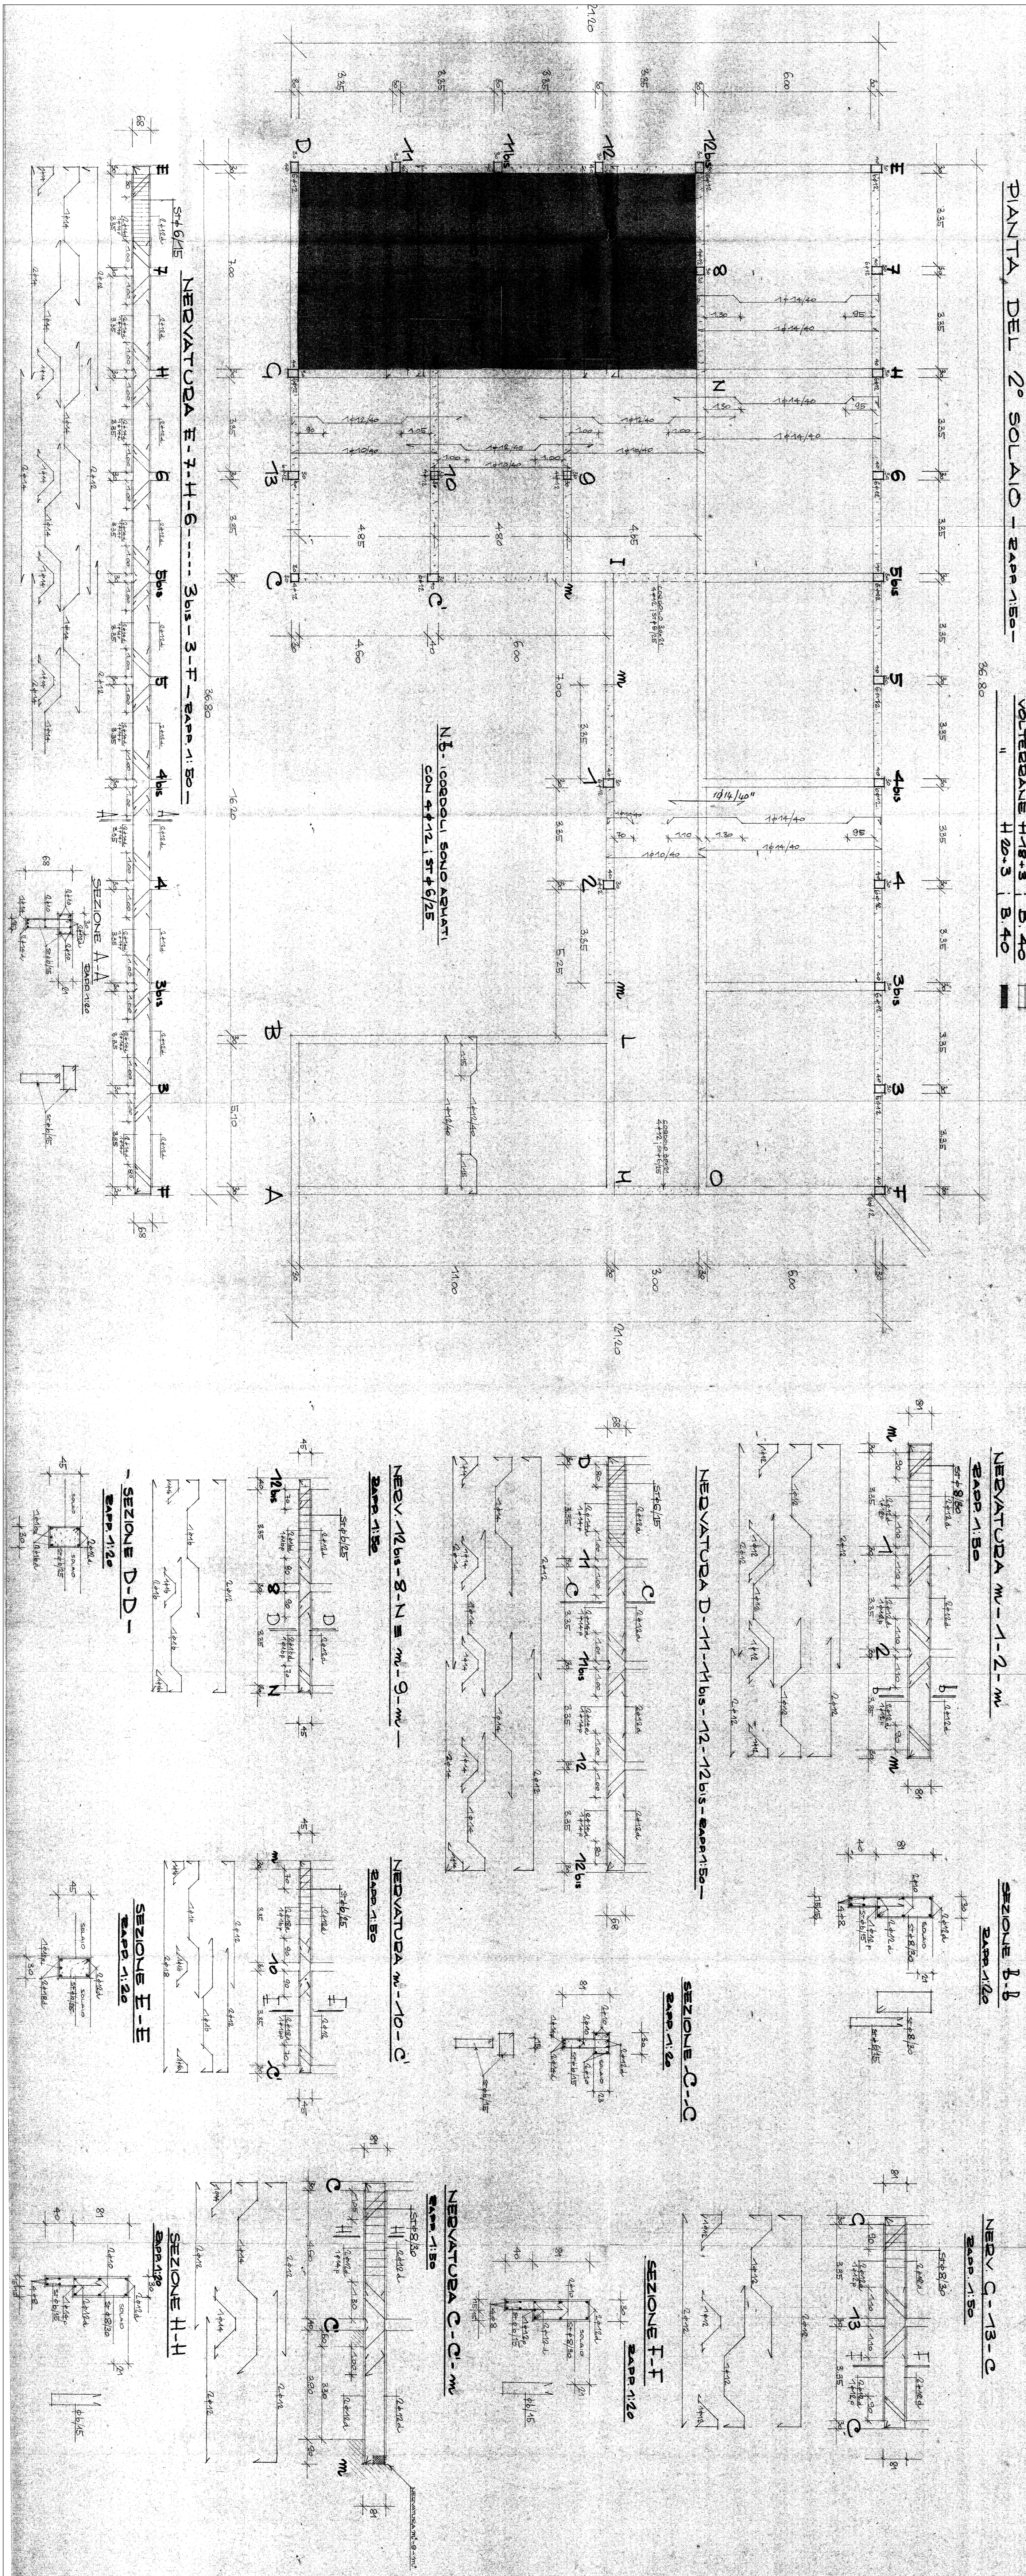

PIANTA SECONDO SOLAIO  
Scala 1:100

