PROPRIETA' : ACER DI FORLI'–CESENA – SONO VIETATE RIPRODUZIONI ED UTILIZZAZIONI, ANCHE PARZIALI, SE NON AUTORIZZATE

ACER
Azienda Casa EmiliaRomagna della Provincia Forlì-Cesena

Azienda con Sistema di Gestione certificato in conformità alle Norme ISO 9001:2015
Viale G. Matteotti, 44 47121 FORLI' Tel. 0543 451011 Fax 0543 451012 www.aziendacasa.fc.it e-mail: casa@aziendacasa.fc.it C.F. e P. IVA 00139440407

COMUNE di CESENA

Programma di recupero alloggi di E.R.P. - D.G.R. N. 1297/2015 - Riqualificazione energetica degli edifici di ERP.

Progetto per il recupero di alloggi di E.R.P. mediante la realizzazione di opere di manutenzione straordinaria ed efficientamento energetico, per complessivi n. 9 + 9 alloggi, in Comune di Cesena, Via Mancini, 53-55 (cod. ed. 3212) e 75-77 (cod. ed. 3213).

Oggetto: STATO MODIFICATO (ed. 3213)
Piante piani seminterrato, 1° - 2° - 3° e copertura

COLLABORATORE ALLA PROGETTAZIONE: geom. SANDRA LUCCHI
PROGETTAZIONE: arch. PAOLO SEVERI
RESPONSABILE UNICO DEL PROCEDIMENTO: ing. PAOLO BERGONZONI

aggiornamenti: REVISIONE N. 1 — data: Novembre 2023 — tav. n. 02M b
scala 1:100

VARIANTE/INTEGRAZIONE

ORDINE DEGLI ARCHITETTI P.P.C. DELLA PROVINCIA DI FORLI'-CESENA — 921 — ARCHITETTO SEVERI PAOLO
AZIENDA CASA EMILIA-ROMAGNA DELLA PROVINCIA DI FORLI'-CESENA — A.C.E.R.

ACER della Provincia di Forlì-Cesena
Progetto esecutivo validato ai sensi del D.Lgs. nr. 50 del 18/04/2016 e s.m.i.
data ______
Il Responsabile Unico del Procedimento
(Dott. Ing. Paolo Bergonzoni)

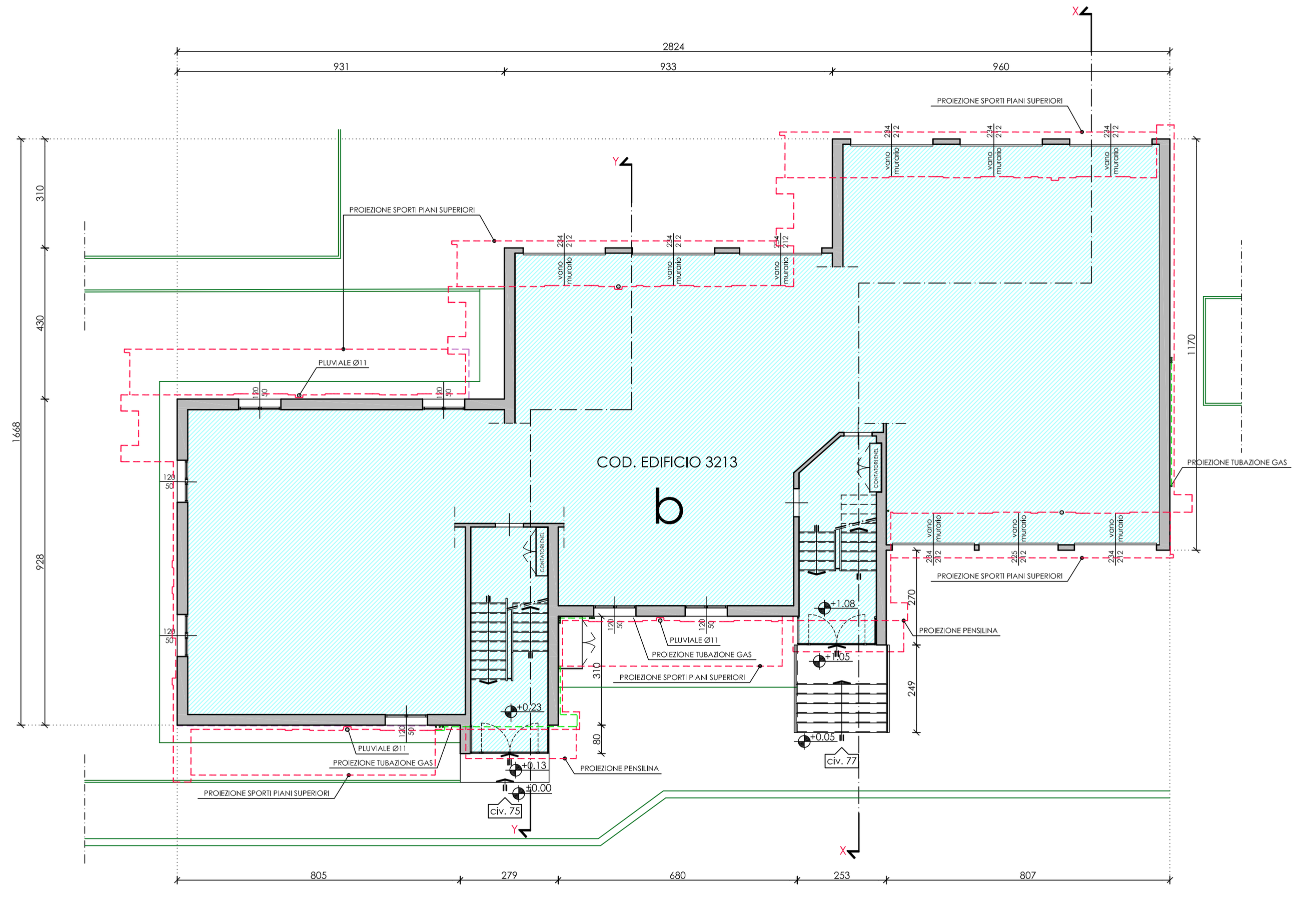

STATO MODIFICATO
PIANTA PIANO SEMINTERRATO rapporto 1:100

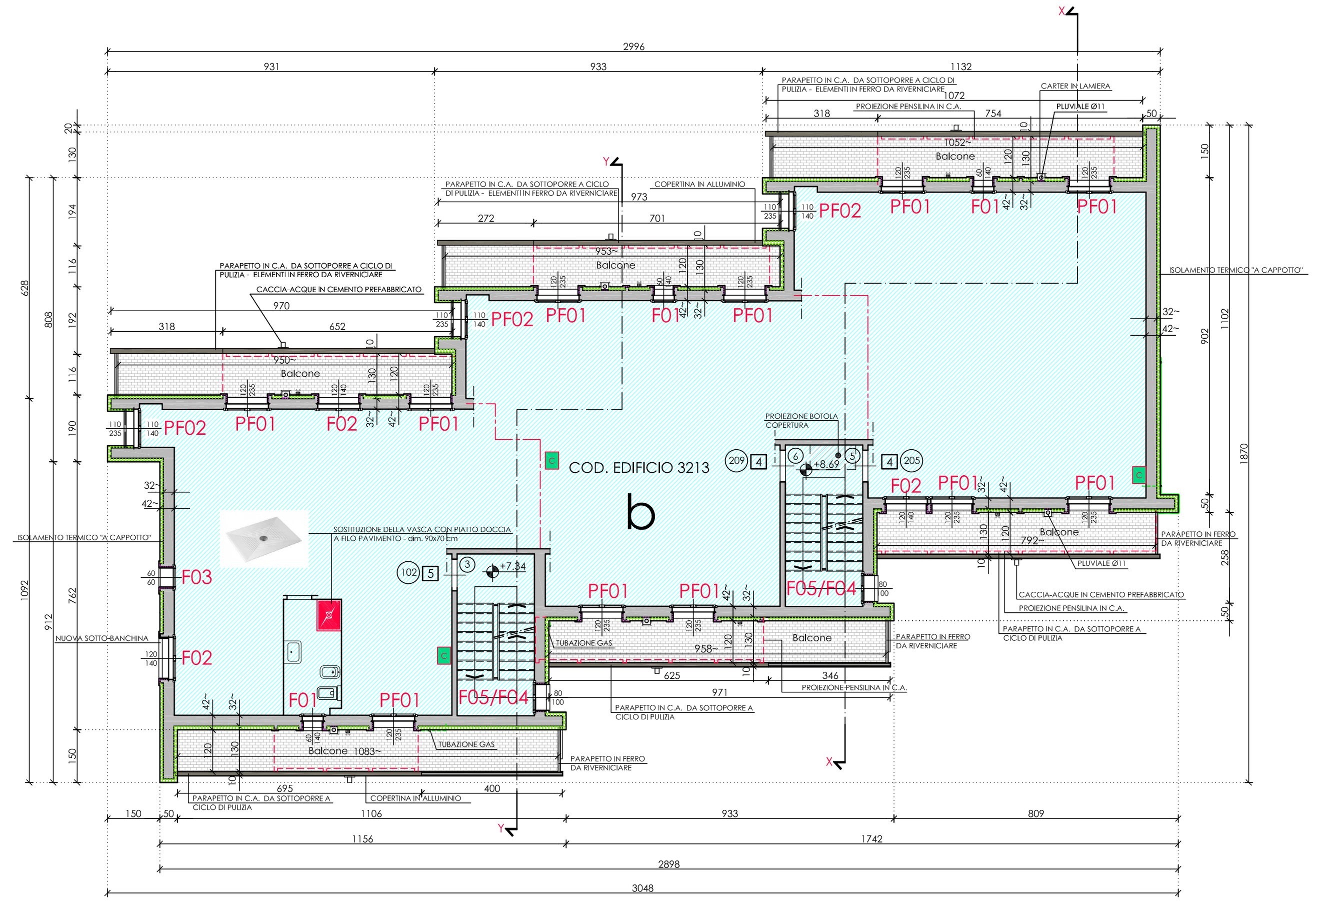

STATO MODIFICATO
PIANTA PIANO TERZO rapporto 1:100

LEGENDA

	NUMERAZIONE ALLOGGIO		PLUVIALE IN LAMIERA PREVERNICIATA Ø11 - CARTER IN LAMIERA
	SUPERFICIE ALLOGGIO		CACCIA-ACQUE IN CEMENTO
	ALLOGGIO TIPO		QUOTE ALTIMETRICHE
±0.00	QUOTE ALTIMETRICHE	G.E.	GRIGLIE DI AERAZIONE ESISTENTI
C	CALDAIA		PUNTO LUCE A LED A PARETE
C	NUOVA CALDAIA		TUBAZIONI GAS
	SUPERFICI NON RILEVATE		TORRINI
	PAVIMENTAZIONE BALCONI IN GRES		SFIATI E VENTILAZIONI
	ISOLAMENTO "A CAPPOTTO" - EPS		PROIEZIONE SPORTI PIANI SUPERIORI
	ISOLAMENTO "A CAPPOTTO" - AEROGEL		INGOMBRO PIANO SEMINTERRATO
	MEMBRANA IMPERMEABILIZZANTE BITUMINOSA ARDESIATA BIANCA		

N.B.:
- LE SUPERFICI DI TUTTI GLI ALLOGGI NON SONO STATE RILEVATE;
- LA POSIZIONE DELLE CALDAIE ESISTENTI E' INDICATIVA;
- GLI INFISSI ESTERNI ESISTENTI VERRANNO SOSTITUITI CON INFISSI IN PVC ;
- I CASSONETTI PORTA RULLO ESISTENTI VERRANNO SOSTITUITI CON CASSONETTI IN PVC;
- I SISTEMI OSCURANTI ESISTENTI VERRANNO SOSTITUITI CON NUOVI AVVOLGIBILI IN PVC.

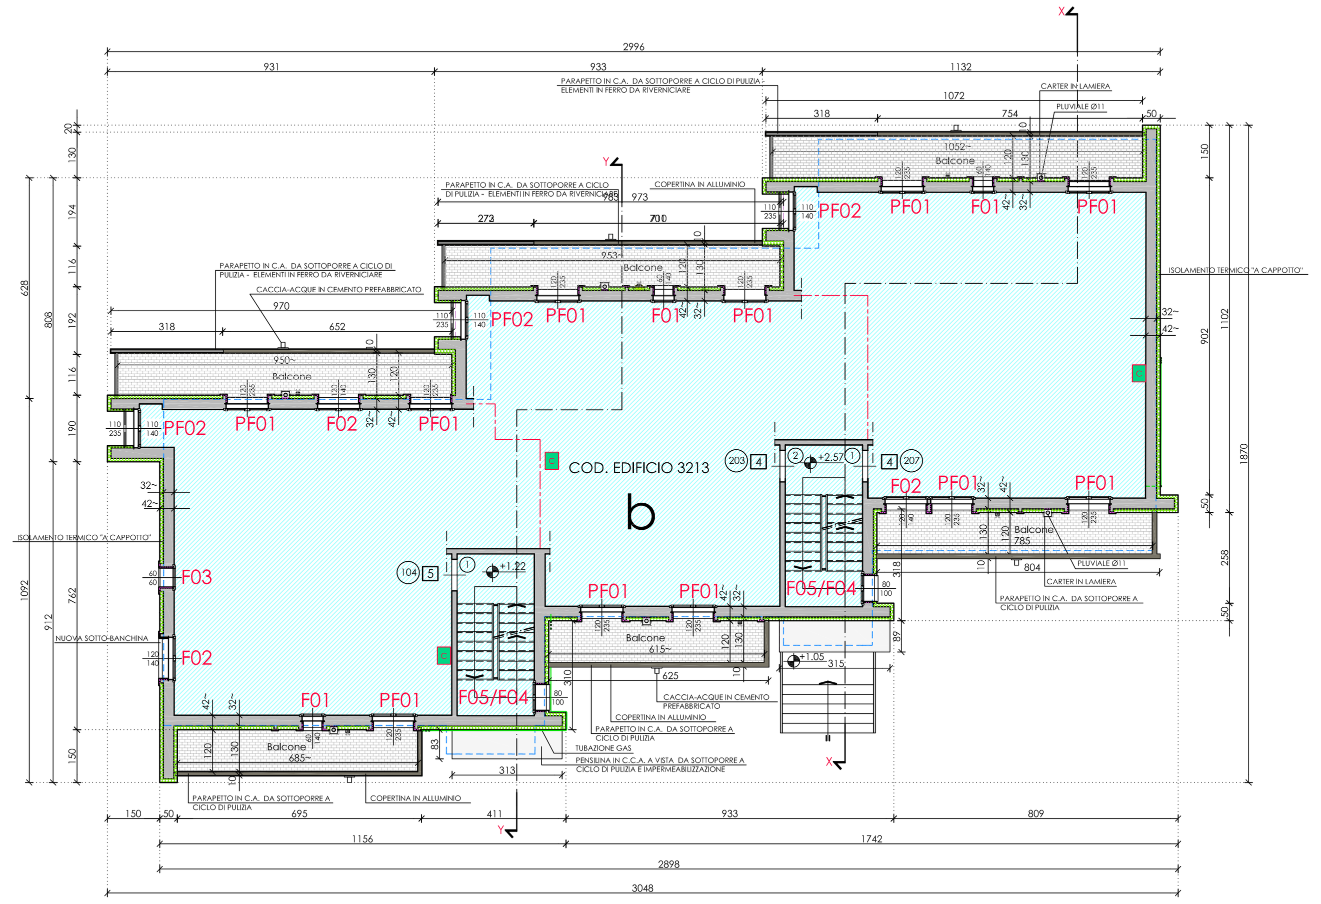

STATO MODIFICATO
PIANTA PIANO PRIMO rapporto 1:100

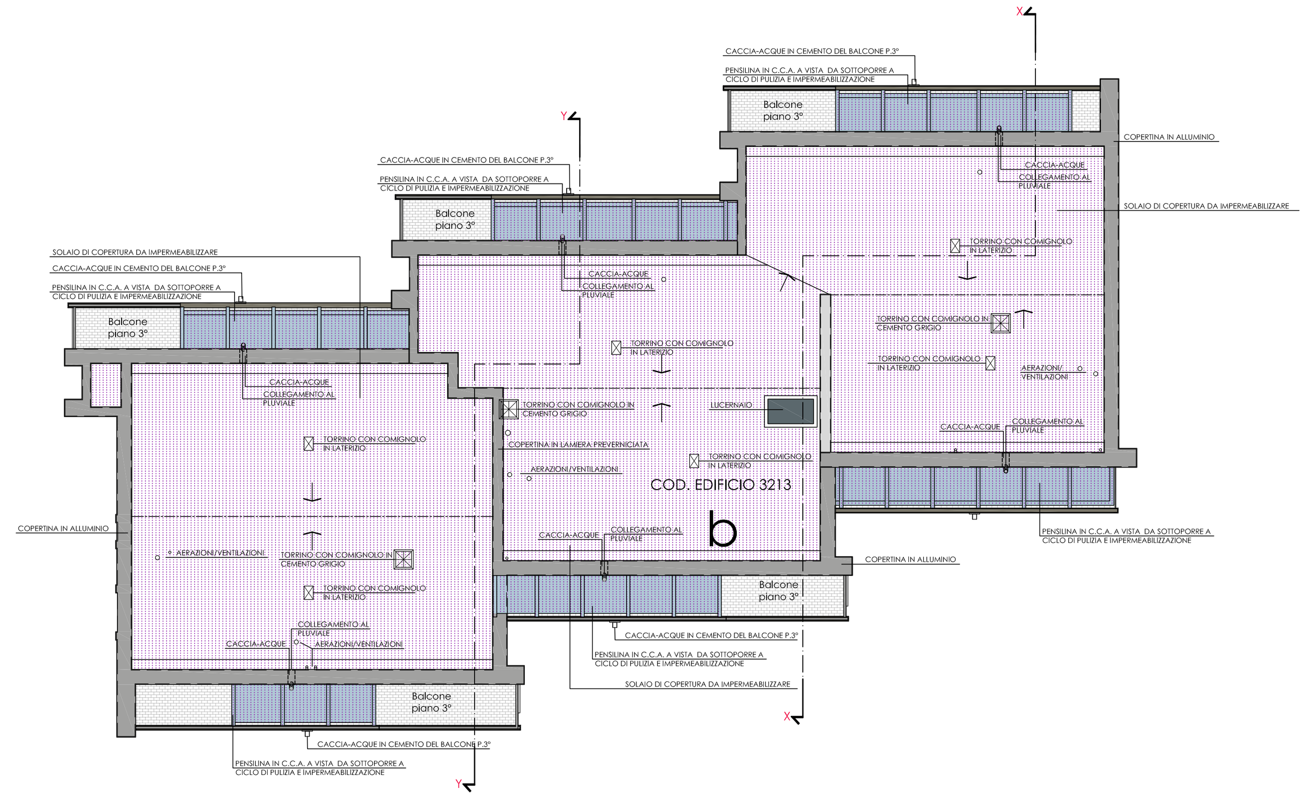

N.B.: LE SUPERFICI DELLA COPERTURA NON SONO STATE RILEVATE

STATO MODIFICATO
PIANTA PIANO COPERTURA rapporto 1:100

FINESTRE E PORTE-FINESTRE: INFISSI IN PVC DI COLORE BIANCO - APERTURA A TIRARE E ANTA RIBALTA - VETRO: 33.1+15Ar+33.1

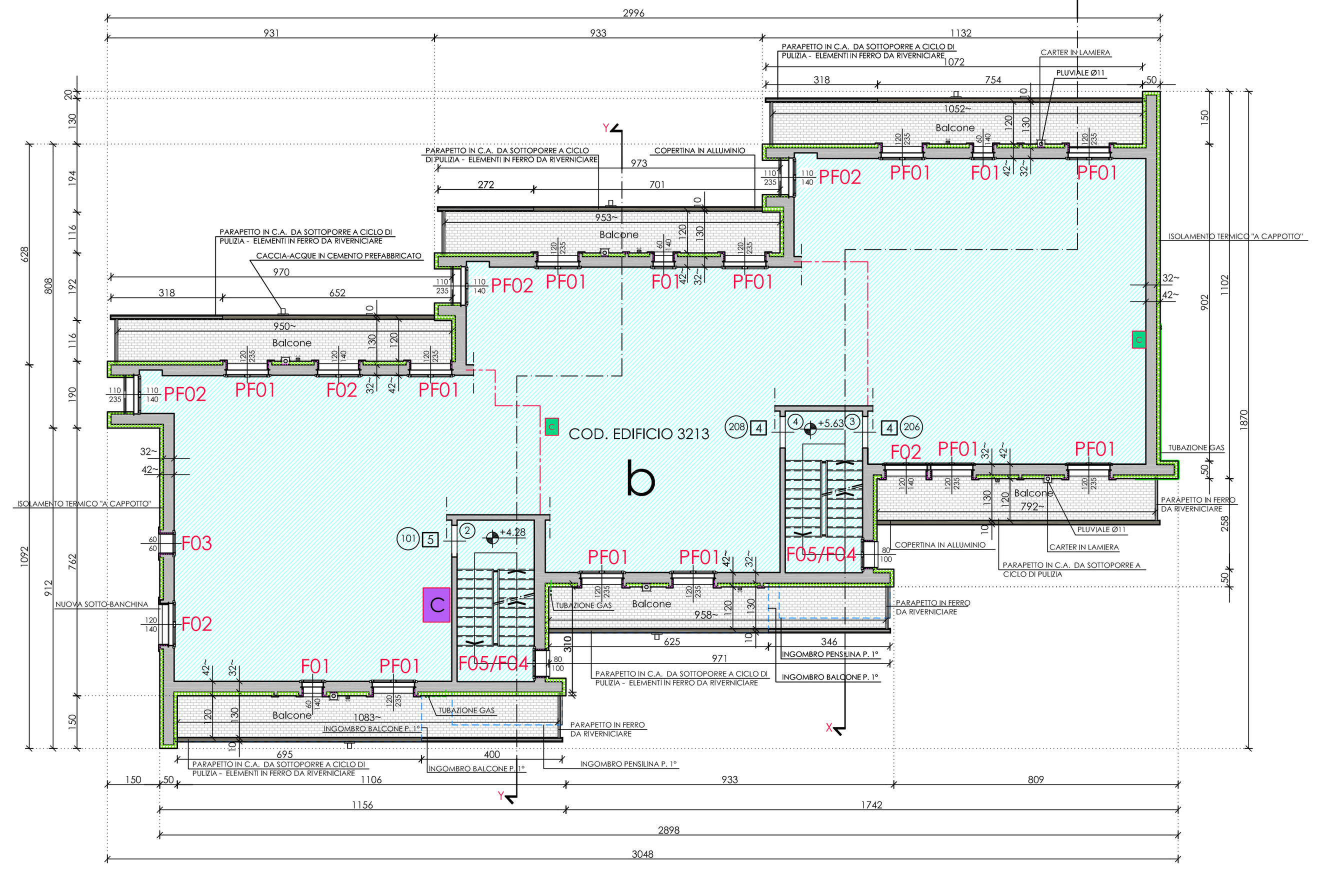

STATO MODIFICATO
PIANTA PIANO SECONDO rapporto 1:100

ABACO INFISSI ED. 3213

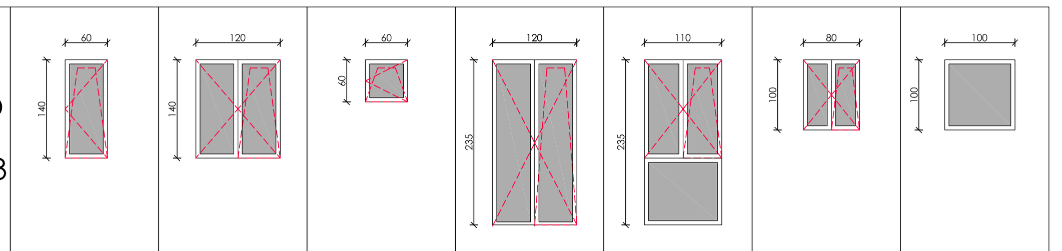

Tipologia:	Infisso Finestra 60X140 anta/ribalta	Infisso Finestra 120X140 anta/ribalta	Infisso Finestra 60X60 anta/ribalta	Infisso Porta-Fin.120X235 anta/ribalta	Infisso Porta-Fin.110X235 anta/ribalta/fissa	Infisso Finestra 80X100 anta/ribalta	Infisso Finestra 80X100 fissa
Codice: Quantità: Apertura: Ante: Materiale: Sistema di oscuramento: Vetro:	F01 9 a battente 1 PVC Avvolgibili in PVC 44.1be+12Ar+44.1ac	F02 9 a battente 2 PVC Avvolgibili in PVC 44.1be+12Ar+44.1ac	F03 3 a battente 1 PVC ///// 44.1be+12Ar+44.1ac	PF01 33 a battente 2 PVC Avvolgibili in PVC 44.1be+12Ar+44.1ac	PF02 9 a battente (parte bassa fissa) 2 PVC Avvolgibili in PVC 44.1be+12Ar+44.1ac	F04 4 a battente 2 PVC ///// 44.1be+12Ar+44.1ac	F05 4 ////// pannello fisso PVC 44.1be+12Ar+44.1ac
Alloggio 3213000104 edificio B - civ. 75 - p.1°	1	2	1	3	1	///	///
Alloggio 3213000101 edificio B - civ. 75 - p.2°	1	2	1	3	1	///	///
Alloggio 3213000102 edificio B - civ. 75 - p.3°	1	2	1	3	1	///	///
Alloggio 3213000203 edificio B - civ. 77 - p.1°	1	///	///	4	1	///	///
Alloggio 3213000207 edificio B - civ. 77 - p.1°	1	1	///	4	1	///	///
Alloggio 3213000206 edificio B - civ. 77 - p.2°	1	///	///	4	1	///	///
Alloggio 3213000208 edificio B - civ. 77 - p.2°	1	1	///	4	1	///	///
Alloggio 3213000205 edificio B - civ. 77 - p.3°	1	///	///	4	1	///	///
Alloggio 3213000209 edificio B - civ. 77 - p.3°	1	1	///	4	1	///	///
SCALA civ. 75 edificio B	///	///	///	///	///	2	2
SCALA civ. 77 edificio B	///	///	///	///	///	2	2

PROPRIETA' : ACER DI FORLI'–CESENA – SONO VIETATE RIPRODUZIONI ED UTILIZZAZIONI, ANCHE PARZIALI, SE NON AUTORIZZATE