

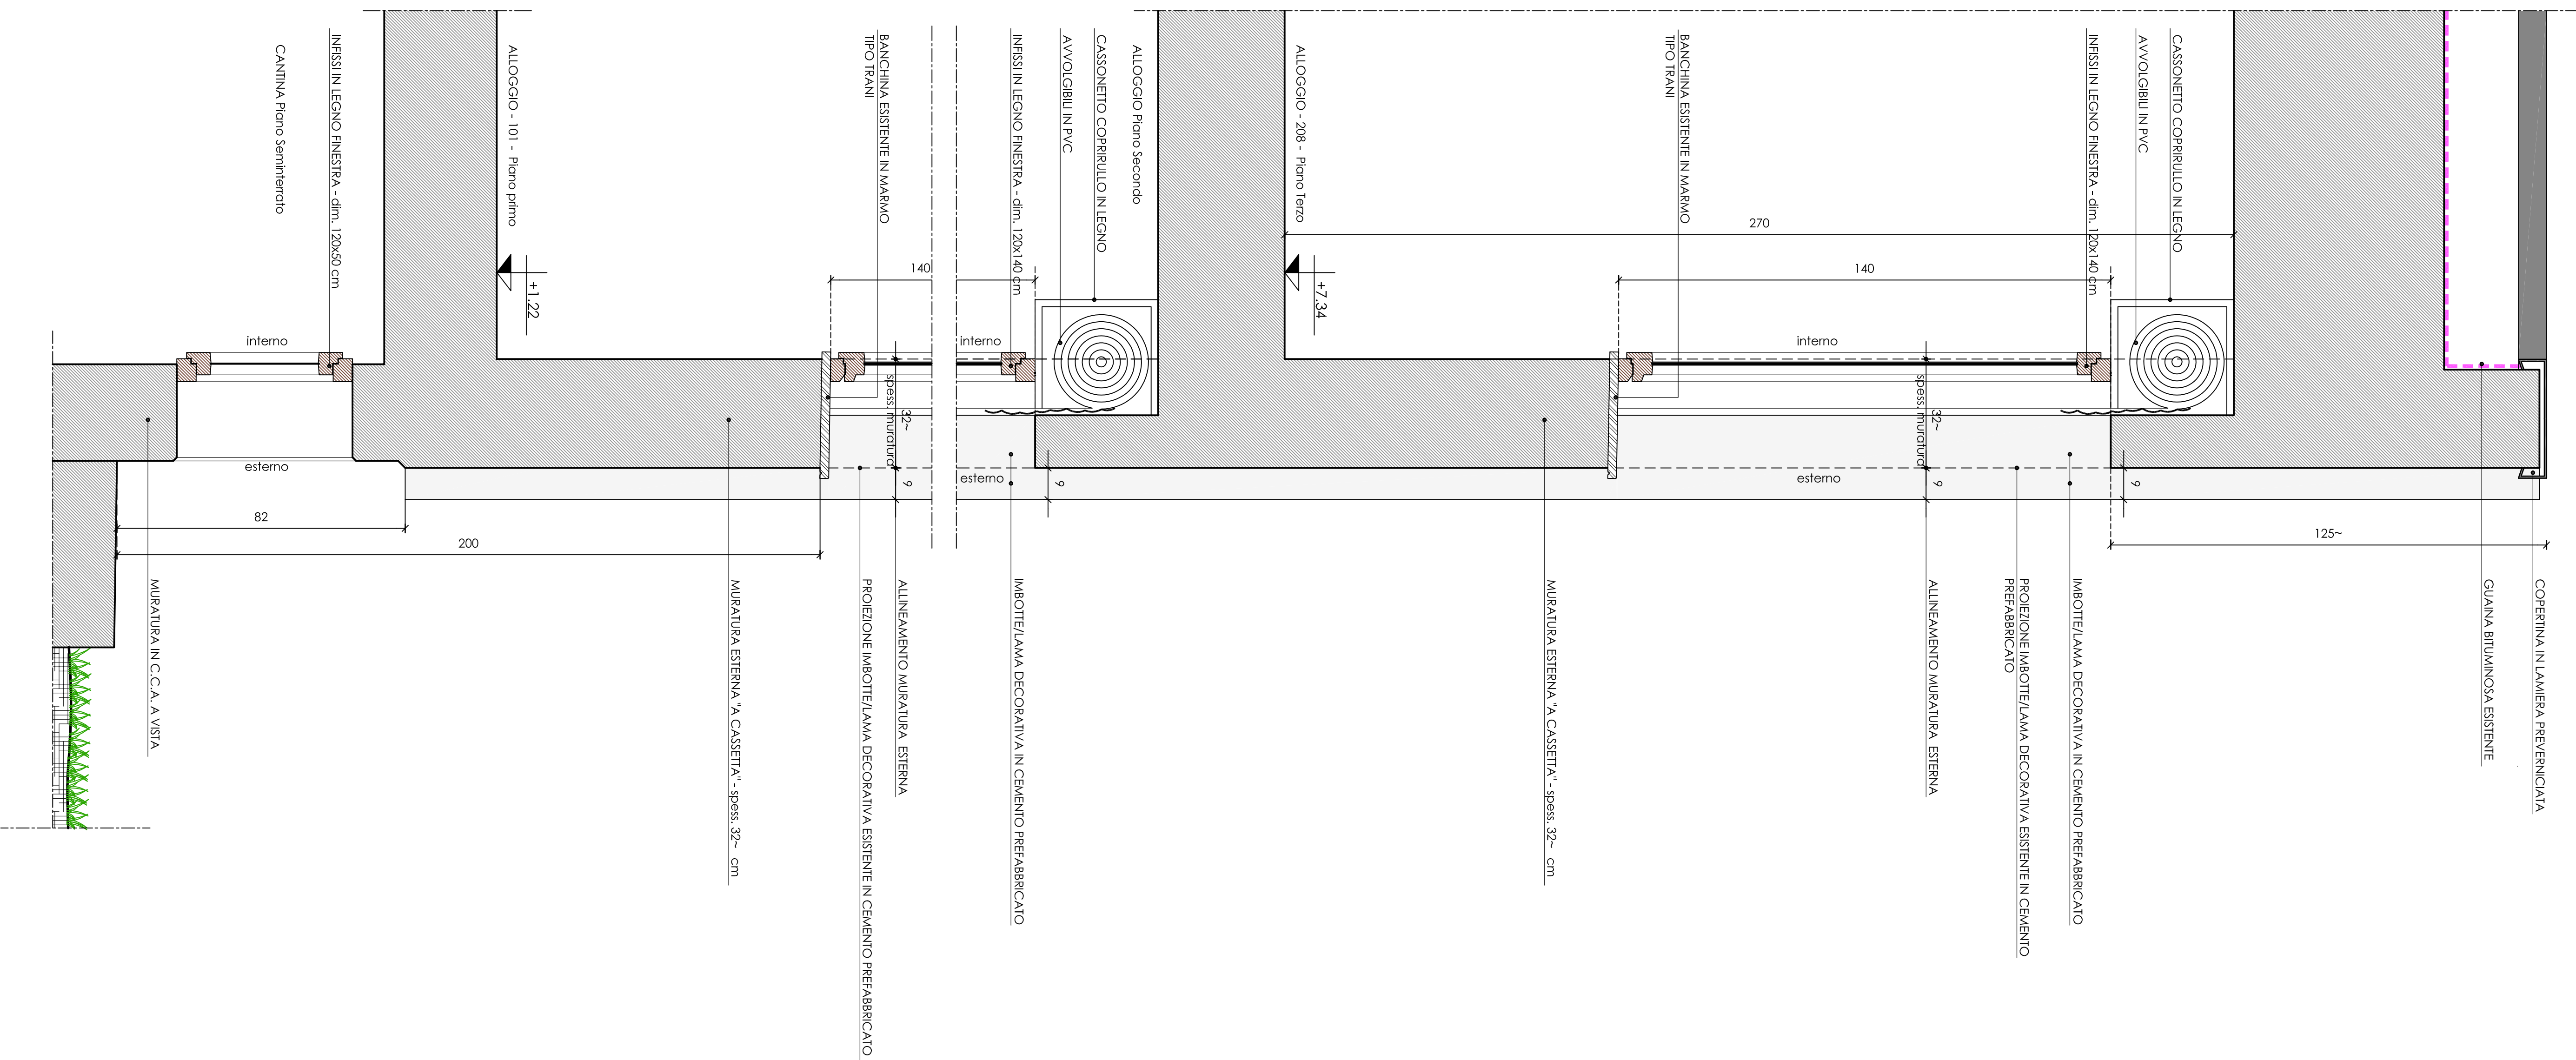


Foto - 7 -
Prospetto est

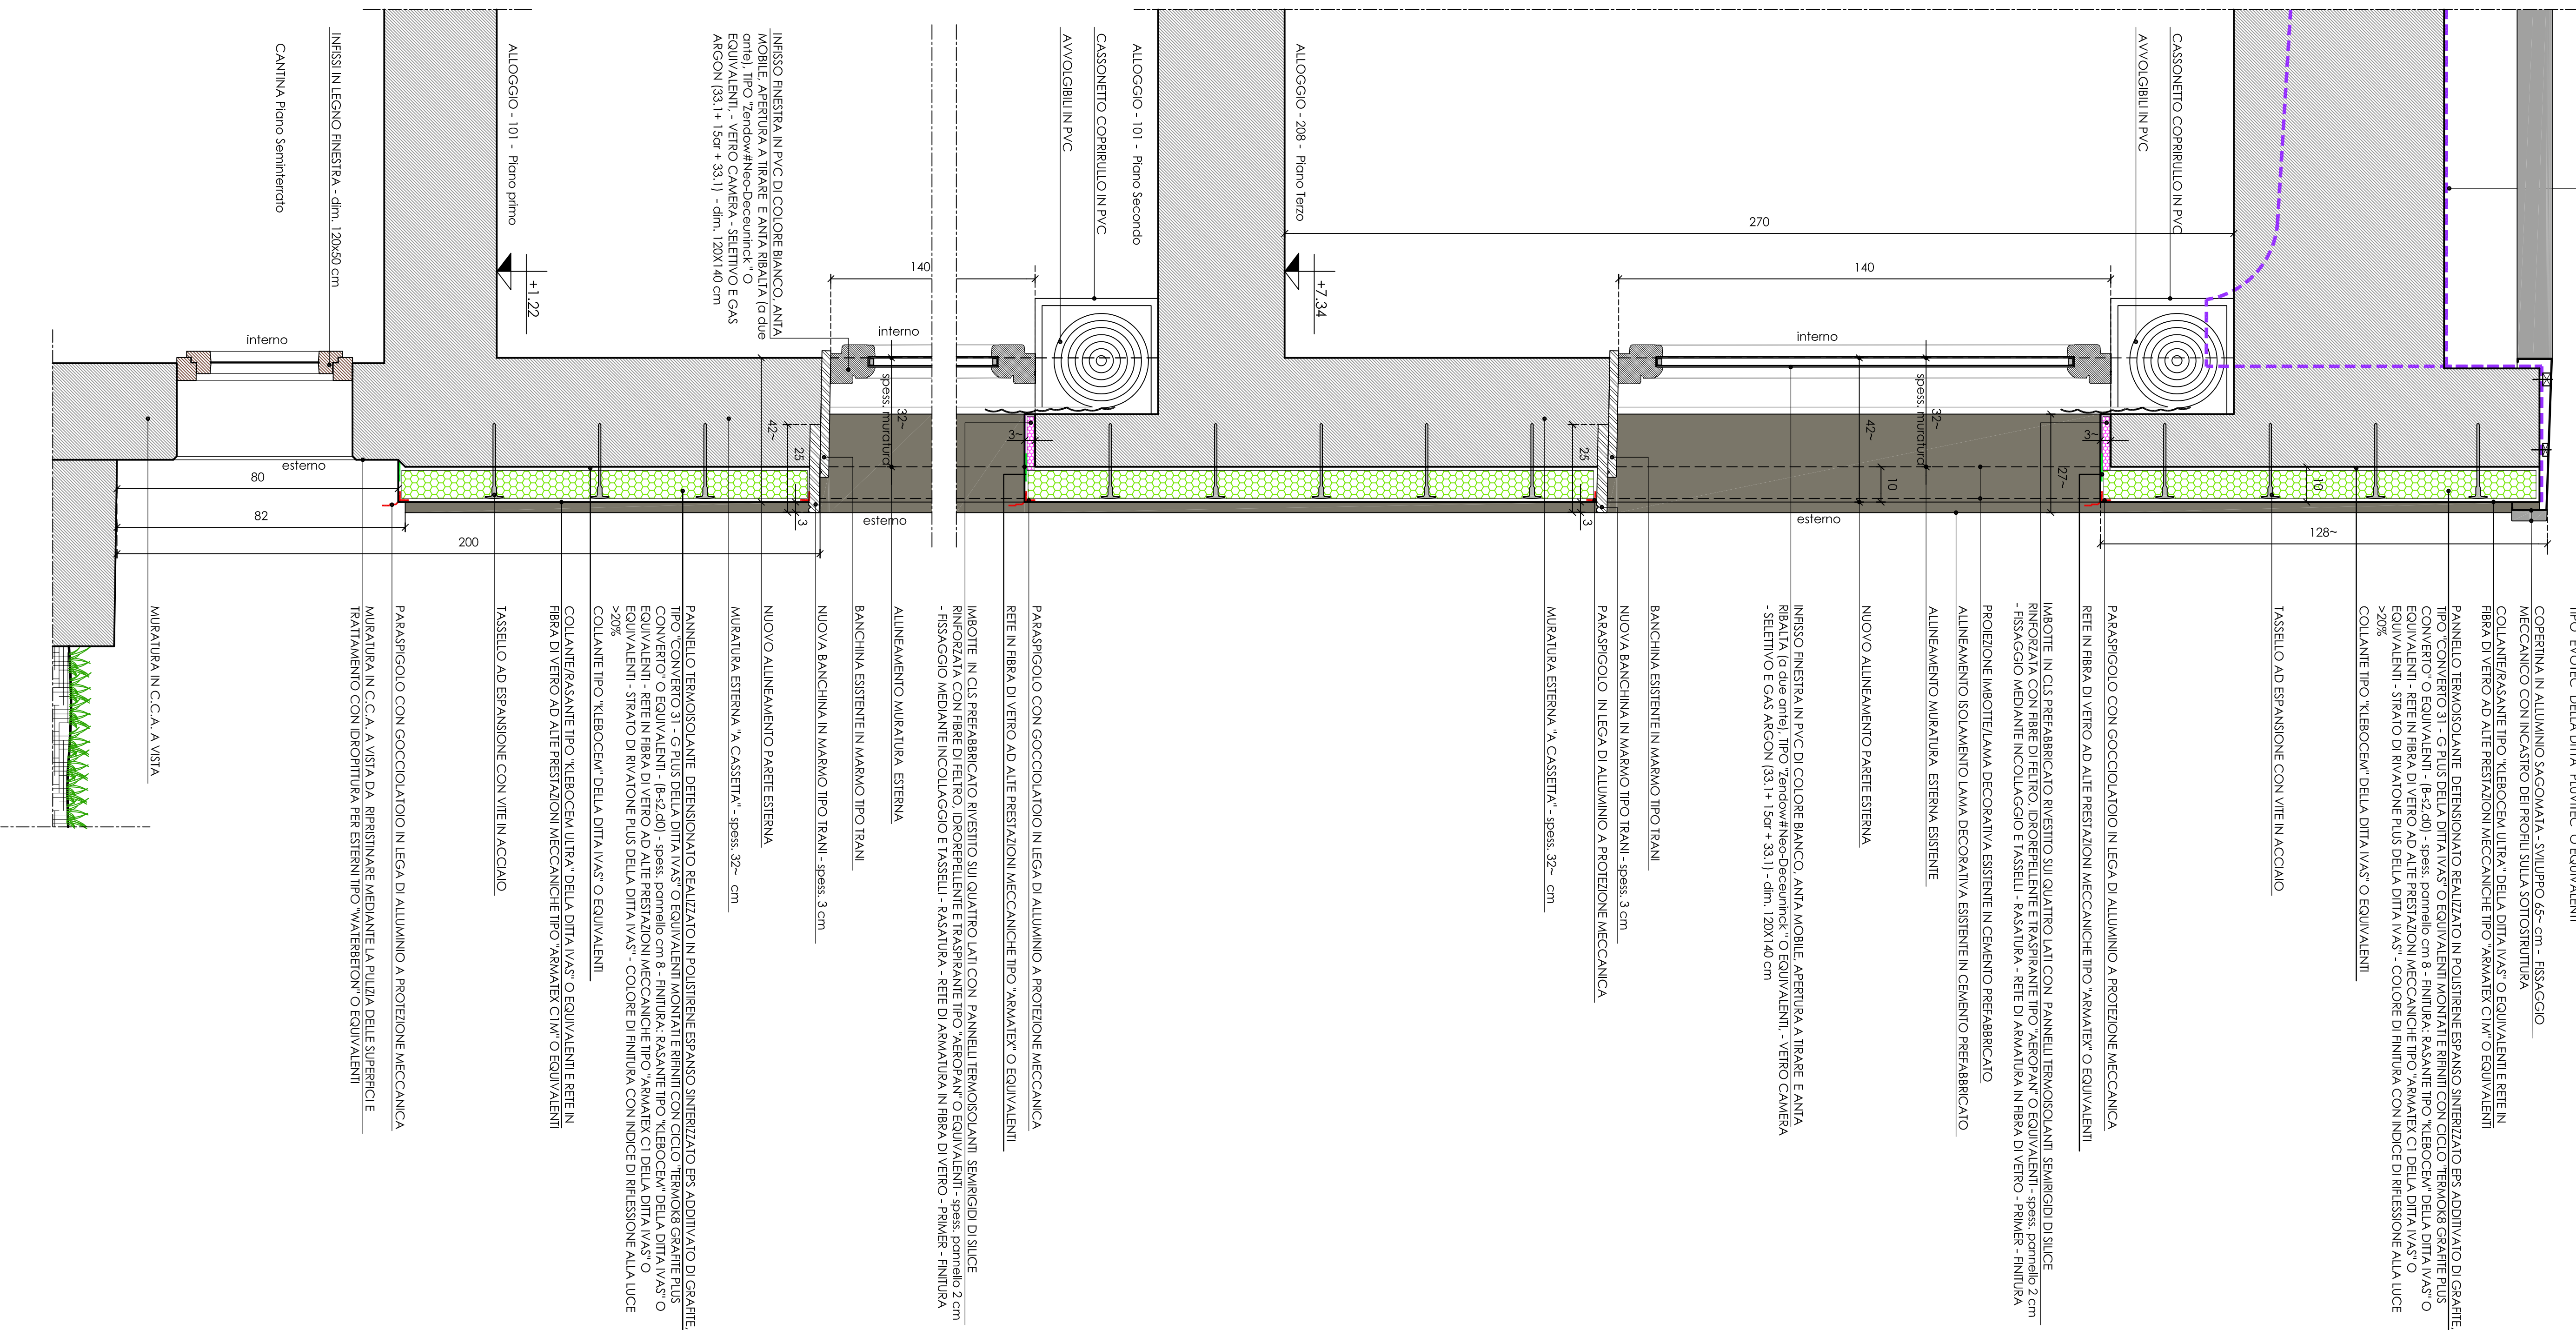


Foto - 8 -
Prospetto est

PARTICOLARE "Gd"
STATO ATTUALE
Stratigrafia degli orizzontamenti - Isolamento muratura esterna
Foto - 7 - 8



PARTICOLARE "Gm"
STATO MODIFICATO
Stratigrafia degli orizzontamenti - Isolamento muratura esterna - Imbolite finestre



PARTICOLARE "Hd"
STATO ATTUALE
 Stridigliata degli "orizzontamenti" - Isolamento muratura esterna - Imbotte finestre
 Foto - 9

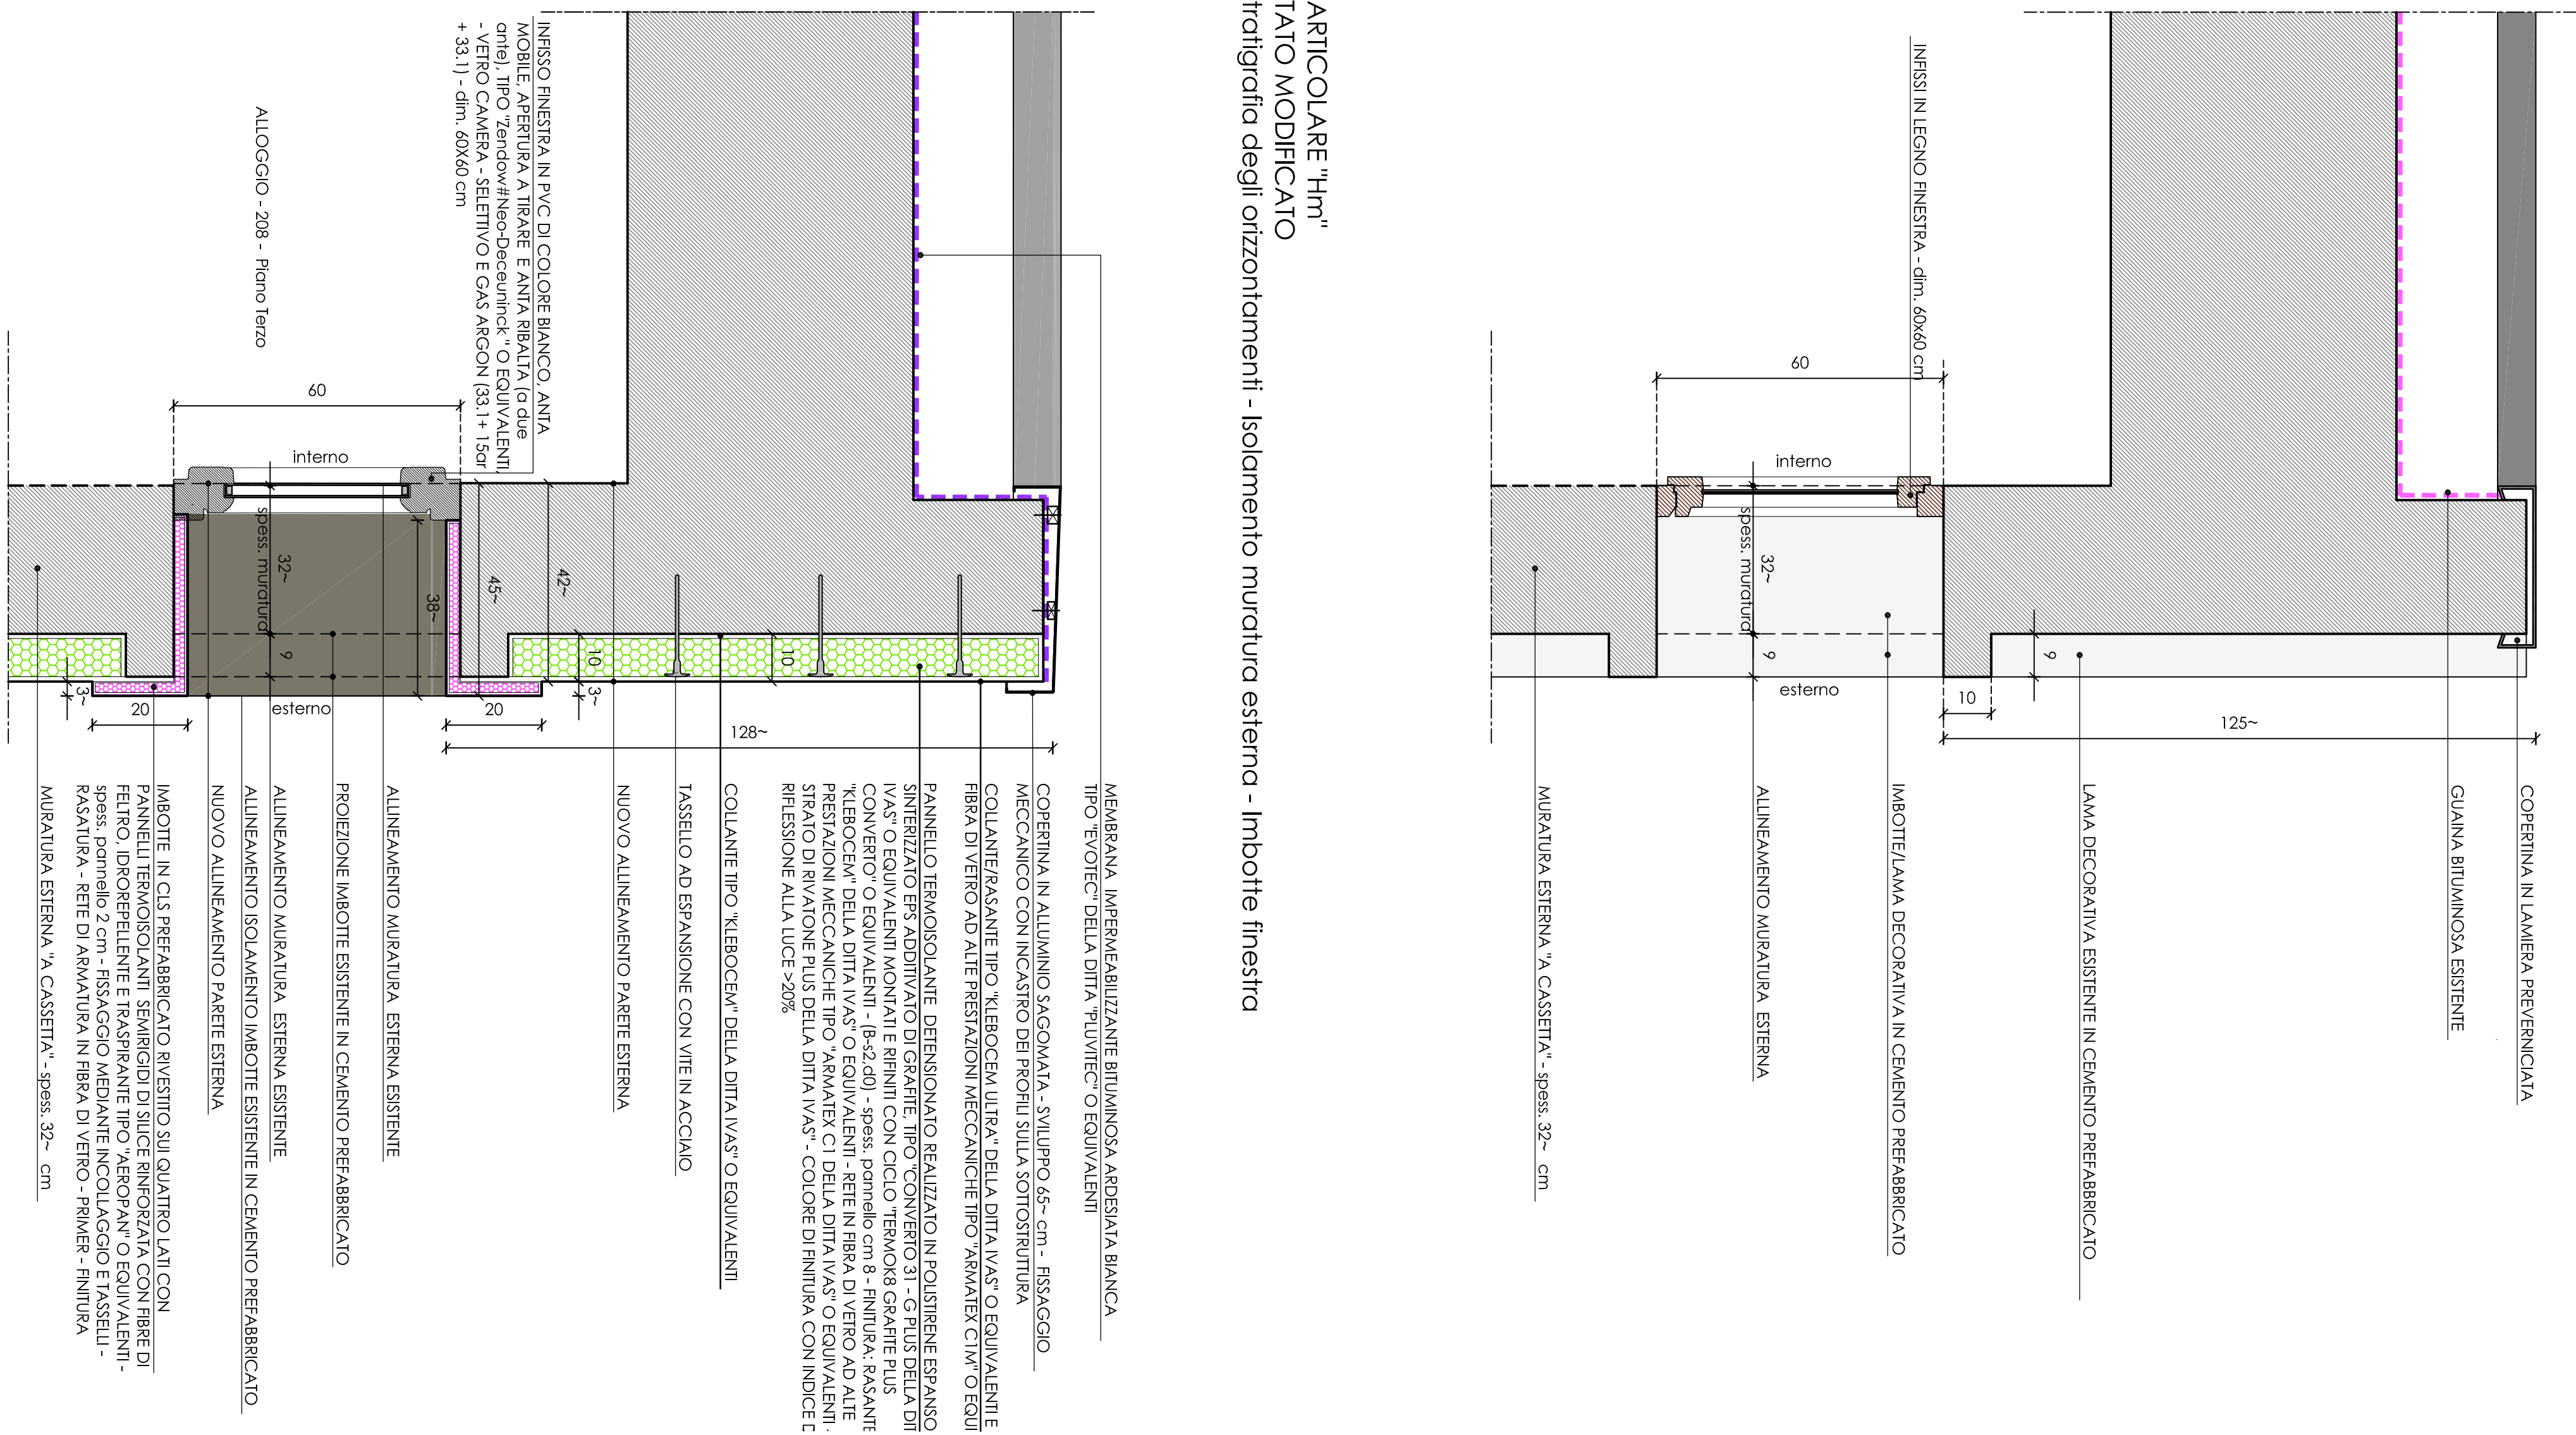


Foto - 9 -
Prospetto est