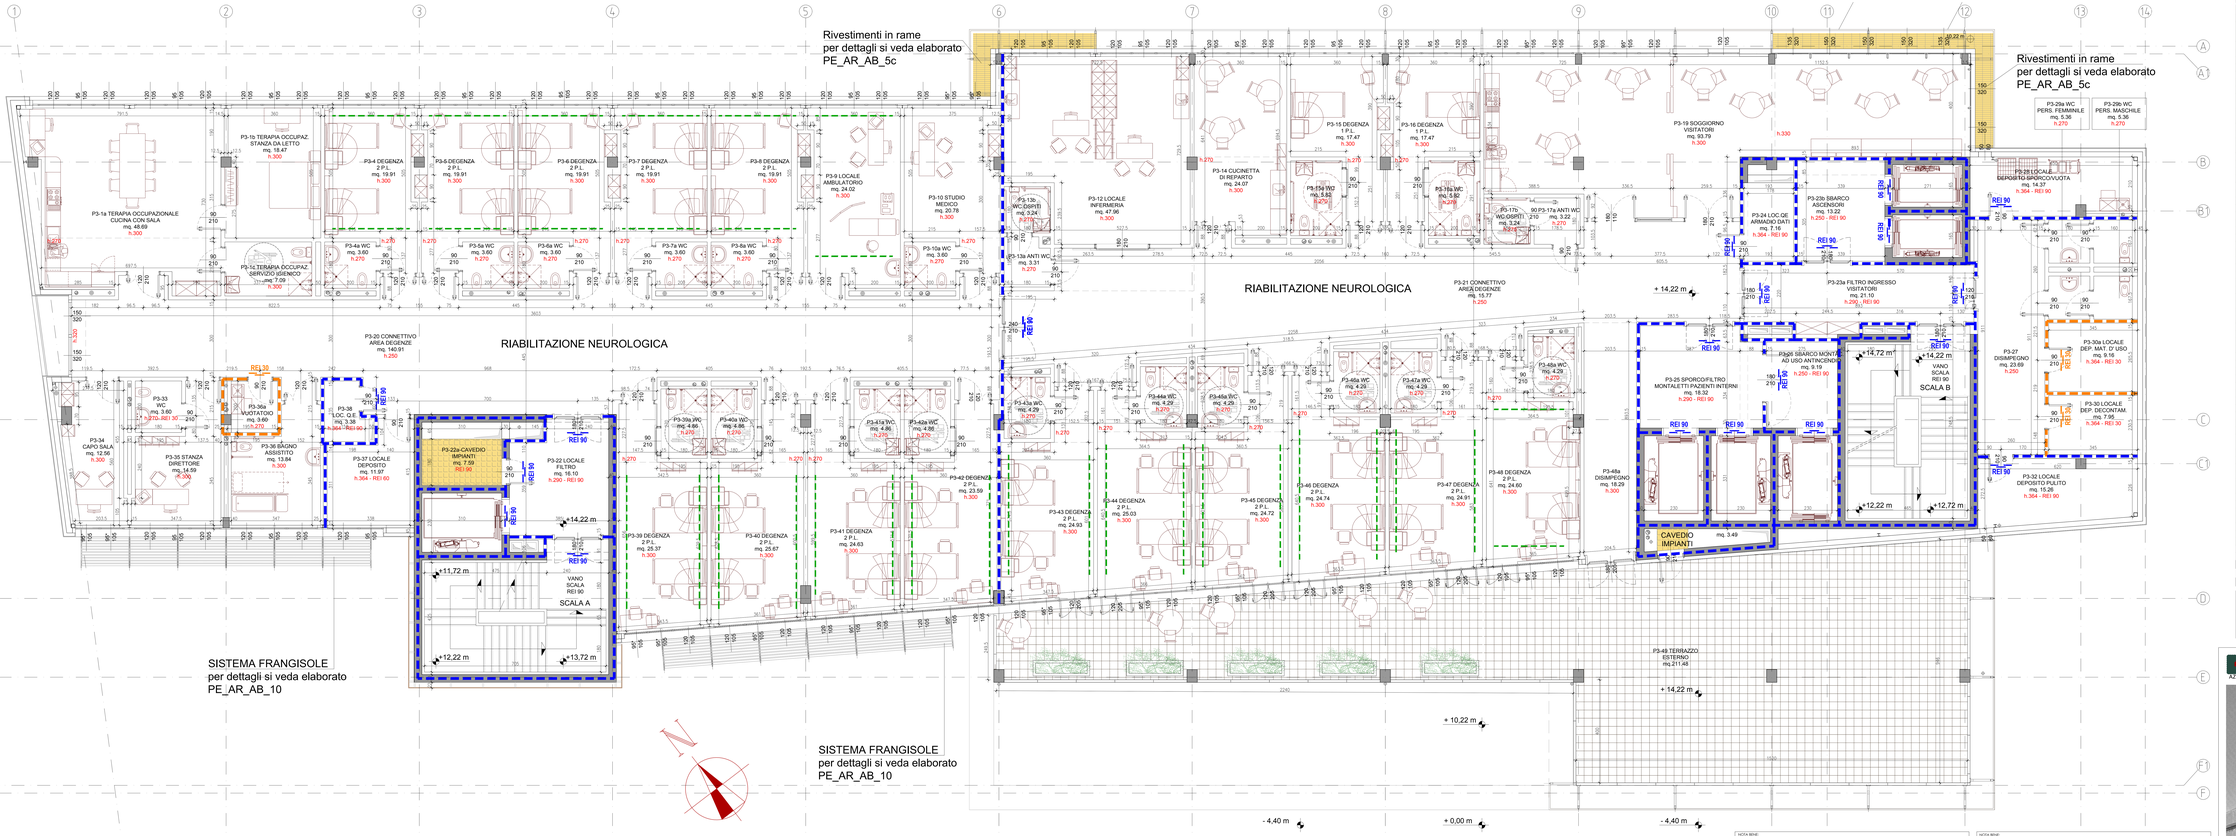

TABELLA SUPERFICI UTILI e RAPPORTI AREANTI ED ILLUMINANTI PIANO TERZO

Piano Terzo quota +14,22 m

LOCALE	DESIGNAZIONE	Superficie Utile pavimento (mq)	Superficie finestrata (mq)	AREA VERDE (mq) PRESENTE in PROGETTO	AREA VERDE (mq) RICHIESTA in RAPPORTO	AREA VERDE (mq) RICHIESTA in ALTRO RAPPORTO	ILLUMINANTI (mq)	VENTILANTI (mq)
P3-01a	Terapia Occ.ipazionale cucina con Sala	48,69	3,60 x 0,70	7,09	9,99	6,94	9,99	- / 48,69
P3-01b	Terapia Occ.ipazionale Stanza da letto	18,47	3,60	3,60	2,31	2,62	2,31	18,47 / 18,47
P3-01c	Terapia Occ.ipazionale Servizio igienico	7,09	0,60	-	-	-	-	- / 7,09
P3-04	Degenza - 2 posti letto	19,91	3,60 x 0,70	2,52	2,49	3,02	2,49	19,91 / 19,91
P3-04a	WC	3,60	0,70	-	-	-	-	- / 3,60
P3-05	Degenza - 2 posti letto	19,91	3,60 x 0,70	2,52	2,49	3,02	2,49	19,91 / 19,91
P3-05a	WC	3,60	0,70	-	-	-	-	- / 3,60
P3-06	Degenza - 2 posti letto	19,91	3,60 x 0,70	2,52	2,49	3,02	2,49	19,91 / 19,91
P3-06a	WC	3,60	0,70	-	-	-	-	- / 3,60
P3-07	Degenza - 2 posti letto	19,91	3,60 x 0,70	2,52	2,49	3,02	2,49	19,91 / 19,91
P3-07a	WC	3,60	0,70	-	-	-	-	- / 3,60
P3-08	Degenza - 2 posti letto	19,91	3,60 x 0,70	2,52	2,49	3,02	2,49	19,91 / 19,91
P3-08a	WC	3,60	0,70	-	-	-	-	- / 3,60
P3-09	Locale ambulatorio	24,02	3,60	3,60	3,00	3,60	3,00	48,05 / 48,05
P3-10	Studio medico	20,78	3,60 x 0,70	2,52	2,59	3,10	2,59	20,78 / 20,78
P3-10a	WC	3,60	0,70	-	-	-	-	- / 3,60
P3-12	Locale infermeria	47,96	1,50	7,04	6,00	8,04	6,00	28,03 / 28,03
P3-13a	WC	3,31	0,70	-	-	-	-	- / 3,31
P3-13b	WC disinf.	3,24	0,70	-	-	-	-	- / 3,24
P3-13c	WC disinf.	3,24	0,70	-	-	-	-	- / 3,24
P3-14	Cucinetta di Reparto	24,07	3,60 x 0,70	1,41	2,51	2,51	2,51	24,07 / 24,07
P3-15	Degenza - 1 posto letto	17,47	3,60 x 0,70	1,41	1,82	2,04	1,82	17,47 / 17,47
P3-15a	WC	3,60	0,70	-	-	-	-	- / 3,60
P3-16	Degenza - 1 posto letto	17,47	3,60 x 0,70	1,41	1,82	2,04	1,82	17,47 / 17,47
P3-16a	WC	3,60	0,70	-	-	-	-	- / 3,60
P3-32	Locale Deposito Pulito	15,26	2,50	3,40	-	3,40	2,00/0,7	- / -
P3-33	WC	3,60	2,70	-	-	-	-	3,60 / 3,60
P3-34	Capo Sala	12,56	3,00	2,50	1,57	2,00	1,57	48,24 / 48,24
P3-35	Stanza Direttore	14,59	3,00	3,02	1,82	3,02	1,82	81,93 / 81,93
P3-36	Bagno Assistito	13,84	3,00	3,00	1,73	3,00	1,73	13,84 / 13,84
P3-37	Locale Deposito	11,97	2,70	-	-	-	-	- / -
P3-38	Locale G.E.	3,38	2,70	-	-	1,70	0,28/0,7	3,38 / 3,38
P3-41	Degenza - 2 posti letto	24,63	3,60 x 0,70	2,52	3,08	3,10	3,08	49,26 / 49,26
P3-41a	WC	4,86	2,70	-	-	-	-	- / -
P3-41b	WC	4,86	2,70	-	-	-	-	- / -
P3-42	Degenza - 2 posti letto	23,59	3,60 x 0,70	2,52	2,95	3,10	2,95	47,18 / 47,18
P3-42a	WC	4,86	2,70	-	-	-	-	- / -
P3-42b	WC	4,86	2,70	-	-	-	-	- / -
P3-43	Degenza - 2 posti letto	24,93	3,60 x 0,70	2,52	3,12	3,12	3,12	49,86 / 49,86
P3-43a	WC	4,29	2,70	-	-	-	-	- / -
P3-43b	WC	4,29	2,70	-	-	-	-	- / -
P3-44	Degenza - 2 posti letto	25,03	3,60 x 0,70	2,52	3,13	3,13	3,13	50,06 / 50,06
P3-44a	WC	4,29	2,70	-	-	-	-	- / -
P3-44b	WC	4,29	2,70	-	-	-	-	- / -
P3-45	Degenza - 2 posti letto	24,72	3,60 x 0,70	2,52	3,09	3,09	3,09	49,44 / 49,44
P3-45a	WC	4,29	2,70	-	-	-	-	- / -
P3-45b	WC	4,29	2,70	-	-	-	-	- / -
P3-46	Degenza - 2 posti letto	24,74	3,60 x 0,70	2,52	3,09	3,09	3,09	49,48 / 49,48
P3-46a	WC	4,29	2,70	-	-	-	-	- / -
P3-46b	WC	4,29	2,70	-	-	-	-	- / -
P3-47	Degenza - 2 posti letto	24,91	3,60 x 0,70	2,52	3,11	3,12	3,11	49,82 / 49,82
P3-47a	WC	4,29	2,70	-	-	-	-	- / -
P3-47b	WC	4,29	2,70	-	-	-	-	- / -
P3-48	Degenza - 2 posti letto	24,60	3,60 x 0,70	2,52	3,08	3,08	3,08	49,20 / 49,20
P3-48a	WC	4,29	2,70	-	-	-	-	- / -
P3-48b	WC	4,29	2,70	-	-	-	-	- / -
P3-48	Terrazzo Esterno	211,48	-	-	-	-	-	- / -
	Totale piano	1.350,51	211,48				0.00,00	1.638,00
	Totale Piano Terzo	1.400,00						

Locali a deposito con superficie non superiore a 50 mq per i quali è consentito una superficie areante inferiore a quella prescritta dal D.M. 18 dicembre 1975 - Art. 4.0.3.1 del D.M. 18 settembre 2002

Locali a deposito con superficie non superiore a 50 mq per i quali è consentito una superficie areante maggiore o uguale a 1/40 della superficie utile ai sensi dell'art. 5.2.2 del D.M. 18 settembre 2002

NOTA BENE:
A PROGETTO UGNO PRESENTI:
- n°2 ascensori per esterni e visitatori di portata pari a 1000 kg classificati nella relazione tecnica opere architettoniche con la lettera A;
- n°1 montalettiere per interni di portata pari a 2000 kg classificati nella relazione tecnica opere architettoniche con la lettera B;
- n°1 ascensore/montacarichi ad uso esclusivo personale e trasporto materiali di portata pari a 1000 kg classificato nella relazione tecnica opere architettoniche con la lettera C;
- n°1 montacarichi di servizio di portata pari a 2000 kg classificato nella relazione tecnica opere architettoniche con la lettera A.

AZIENDA UNITA' SANITARIA LOCALE DI PIACENZA

DIPARTIMENTO TECNICO

Presidio Unico di Val D'Arda – Fiorenzuola D'Arda
Corpo B – Nuove Funzioni Sanitarie
RuP Ing. Luigi Gruppi

PROGETISTI
POLITECNICA BUILDING FOR HUMANS

DIRETTORE TECNICO
Ing. Francesco Pasquali

RESPONSABILE INTEGRAZIONE SPECIALISTICHE
Ing. Fabio Comoretto

PROGETTO OPERE STRUTTURALI
Ing. Fabio Comoretto
Ing. Luciano Gaspari

PROGETTO OPERE EDILI
Ing. Barbara Pascal
Ing. Giordana Clemente

PROGETTO IMPIANTI ELETTRICI E SPECIALI
Ing. Francesco Pasquali
Ing. Davide Vassallo

PROGETTO IMPIANTI MECCANICI
Ing. Marco Balestrieri
Ing. Ferdinando Sarno

COORD. SICUREZZA IN PROGETTAZIONE
Ing. Stefano Ripari

PROGETTO ESECUTIVO

PROGETTO ARCHITETTONICO

PROGETTO

PIANTA LIVELLO TERZO (quota +14,22)

CODIF.	ARCHIVIATO	DOC. CPROG.
PE_AR_PT_05		

DIS. Scala	DATA	SCALA
PE_AR_PT_05	1=1 ASL	1:50
4822		

N.	REVISIONE	Redatto	Controllato	Approvato
0	EMISSIONE	Cognome Nome	Cognome	Cognome
1		Cognome Nome	Cognome	Cognome

DISCLAIMER

"I disegni e le immagini di questo documento sono proprietà esclusiva di POLITECNICA. Il titolare di diritti d'uso dei soli utilizzatori autorizzati è esclusivamente la committente di POLITECNICA Soc. Coop. Ogni altro utilizzo o riproduzione è vietata."

"Le informazioni contenute in questo documento sono riservate e ad uso esclusivo del destinatario. Qualsiasi altro utilizzo, riproduzione, diffusione, comunicazione a terzi o pubblicazione, anche parziale, senza il preventivo consenso scritto dell'autore è vietata ai sensi del codice civile e della legge sul diritto d'autore."

"Le informazioni riportate su questo documento sono complementari con le prescrizioni di cui al Capitolo Speciale d'Appalto. Le misure prevalgono sui disegni. Le descrizioni delle opere sono da considerarsi a titolo esemplificativo e non esaustivo. Le descrizioni delle opere sono da considerarsi a titolo esemplificativo e non esaustivo."

NOTA BENE:
Le pareti prefabbricate non sono oggetto di questo oppalto.
EPU SCAPRO

NOTA BENE:
PE_AR_AB_04 - Abaco pareti interne
PE_AR_AB_05a - Abaco murature: rivestimenti ed infissi esterni.

NOTA BENE:
Gli elementi prefabbricati non sono oggetto di questo oppalto.
L'intelaiatura sollevamobile nel fissato all'intradosso del solaio nei locali indicati nelle piante.
L'intelaiatura sollevamobile non è oggetto del presente oppalto.

SOLLEVA PAZIENTE

LEGENDA COMPARTIMENTAZIONI

- PARETE RESISTENTE AL FUOCO REI 120
- REI 120 / REI 90 — PORTA RESISTENTE AL FUOCO REI 120
- PARETE RESISTENTE AL FUOCO REI 90
- PORTA RESISTENTE AL FUOCO REI 90
- REI 60 — PARETE RESISTENTE AL FUOCO REI 60
- REI 60 / REI 30 — PORTA RESISTENTE AL FUOCO REI 60
- PARETE RESISTENTE AL FUOCO REI 30
- REI 30 / REI 30 — PORTA RESISTENTE AL FUOCO REI 30

LEGENDA SCARICHI

- COLONNE DI SCARICO IN C.E SAPONI

NOTA BENE:
Gli canali grafici/colori nei presente elaborato, che tendono a dimostrare l'ereditabilità e la fruibilità' dei locali, non sono oggetto dell'appalto.

NOTA BENE:
Per maggiori dettagli riguardo la pavimentazione del terrazzo esterno si veda l'elaborato PE_AR_AB_01.

NOTA BENE:

NOTA BENE:
SVILUPPO VERIFICA DELLE SCALE:

VANO SCALA A:
- DAL P. TERRA ALPIANO PRIMO 36 ALZATE DA 14,70 cm
- DAL P. TERRA AL PIANO PRIMO 36 ALZATE DA 14,70 cm
- DAL P. PRIMO AL P. QUARTO 24x3 ALZATE DA 14,47 cm

VANO SCALA B:
- DAL P. TERRA AL PIANO AL P. TERRA 24 ALZATE DA 14,81 cm
- DAL P. TERRA AL PIANO PRIMO 36 ALZATE DA 14,70 cm
- DAL P. PRIMO AL P. QUARTO 24x3 ALZATE DA 14,47 cm

VANO SCALA C:
- DAL P. TERRA AL PIANO PRIMO 36 ALZATE DA 14,70 cm
- DAL P. PRIMO AL P. SECONDO 24 ALZATE DA 14,47 cm