


COMUNE DI GORO

PO FEAMP
 ITALIA 2014 | 2020
Misura 1.43
 "Porti, luoghi di sbarco, sale per la vendita all'asta
 e ripari di pesca"
 Art. 43 paragrafo 1 del Reg. (UE) n. 508/2014
AVVISO PUBBLICO
 Annualità 2019
PRIORITA' n. 1
 Promuovere una pesca sostenibile sotto il profilo ambientale, efficiente in termini di
 risorse, innovativa, competitiva e basata sulle conoscenze

**COMPLETAMENTO DELLA MESSA IN SICUREZZA
 DEL PIAZZALE LEO SCARPA BANCHINA EST PORTO DI GORO**
Progetto Esecutivo
**V STRALCIO DEL PROGETTO PER LA MESSA IN SICUREZZA
 DELLA BANCHINA EST DEL PORTO REGIONALE DI GORO**

committente **COMUNE DI GORO**
 p.zza Dante Alighieri, 19 - 44020 Goro (FE)
 pec comune.goro@cert.comune.goro.fe.it


responsabile
 unico del
 procedimento **geom. Zappaterra Matteo**
 pec comune.goro@cert.comune.goro.fe.it
 tel. 0533 792925

progettista **geom. Zappaterra Matteo**
 pec comune.goro@cert.comune.goro.fe.it
 tel. 0533 792925

coordinatore
 per la sicurezza
 in fase di progettazione **geom. Zappaterra Matteo**
 pec comune.goro@cert.comune.goro.fe.it
 tel. 0533 792925

elaborato
Tav. 1
 STATO DI FATTO
 Data: 24 Mag 2019

PORTO DI GORO
 PLANIMETRIA STATO DI FATTO P.LE LEO SCARPA
 PIANO QUOTATO
 scala 1:500

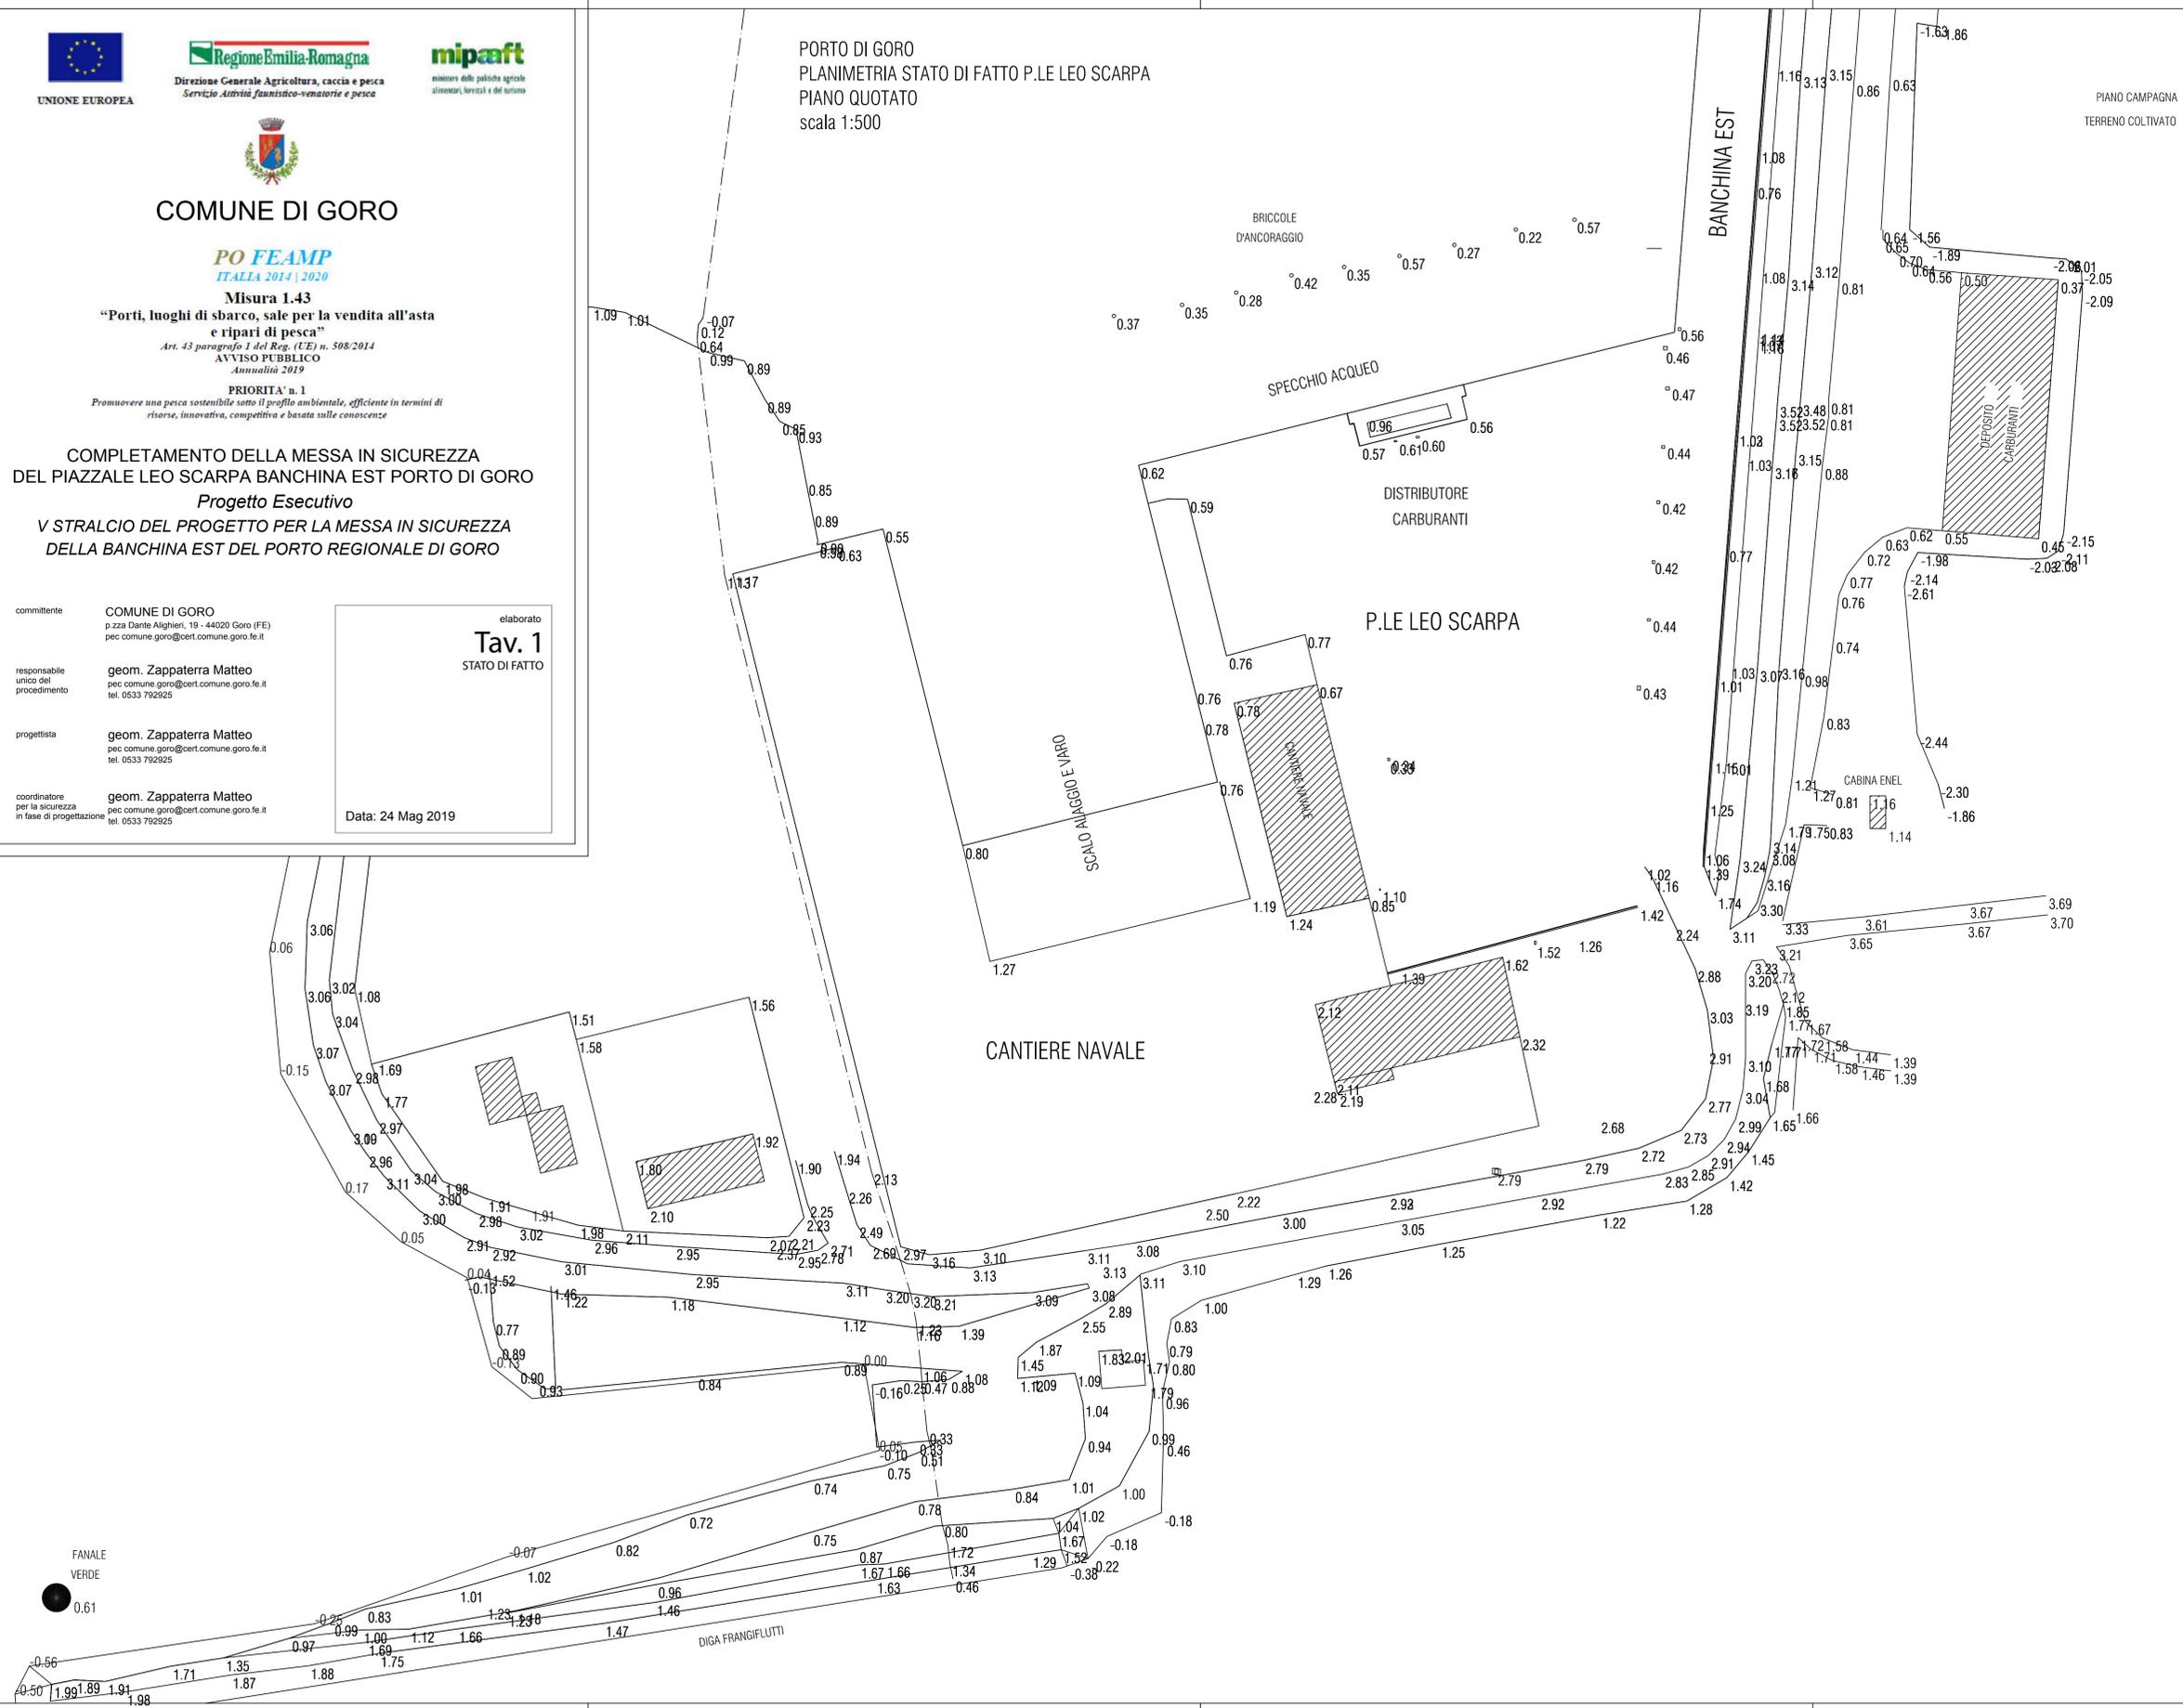

PIANO CAMPAGNA
 TERRENO COLTIVATO

PORTO DI GORO
 PLANIMETRIA STRALCI FUNZIONALI
 scala 1:2000

