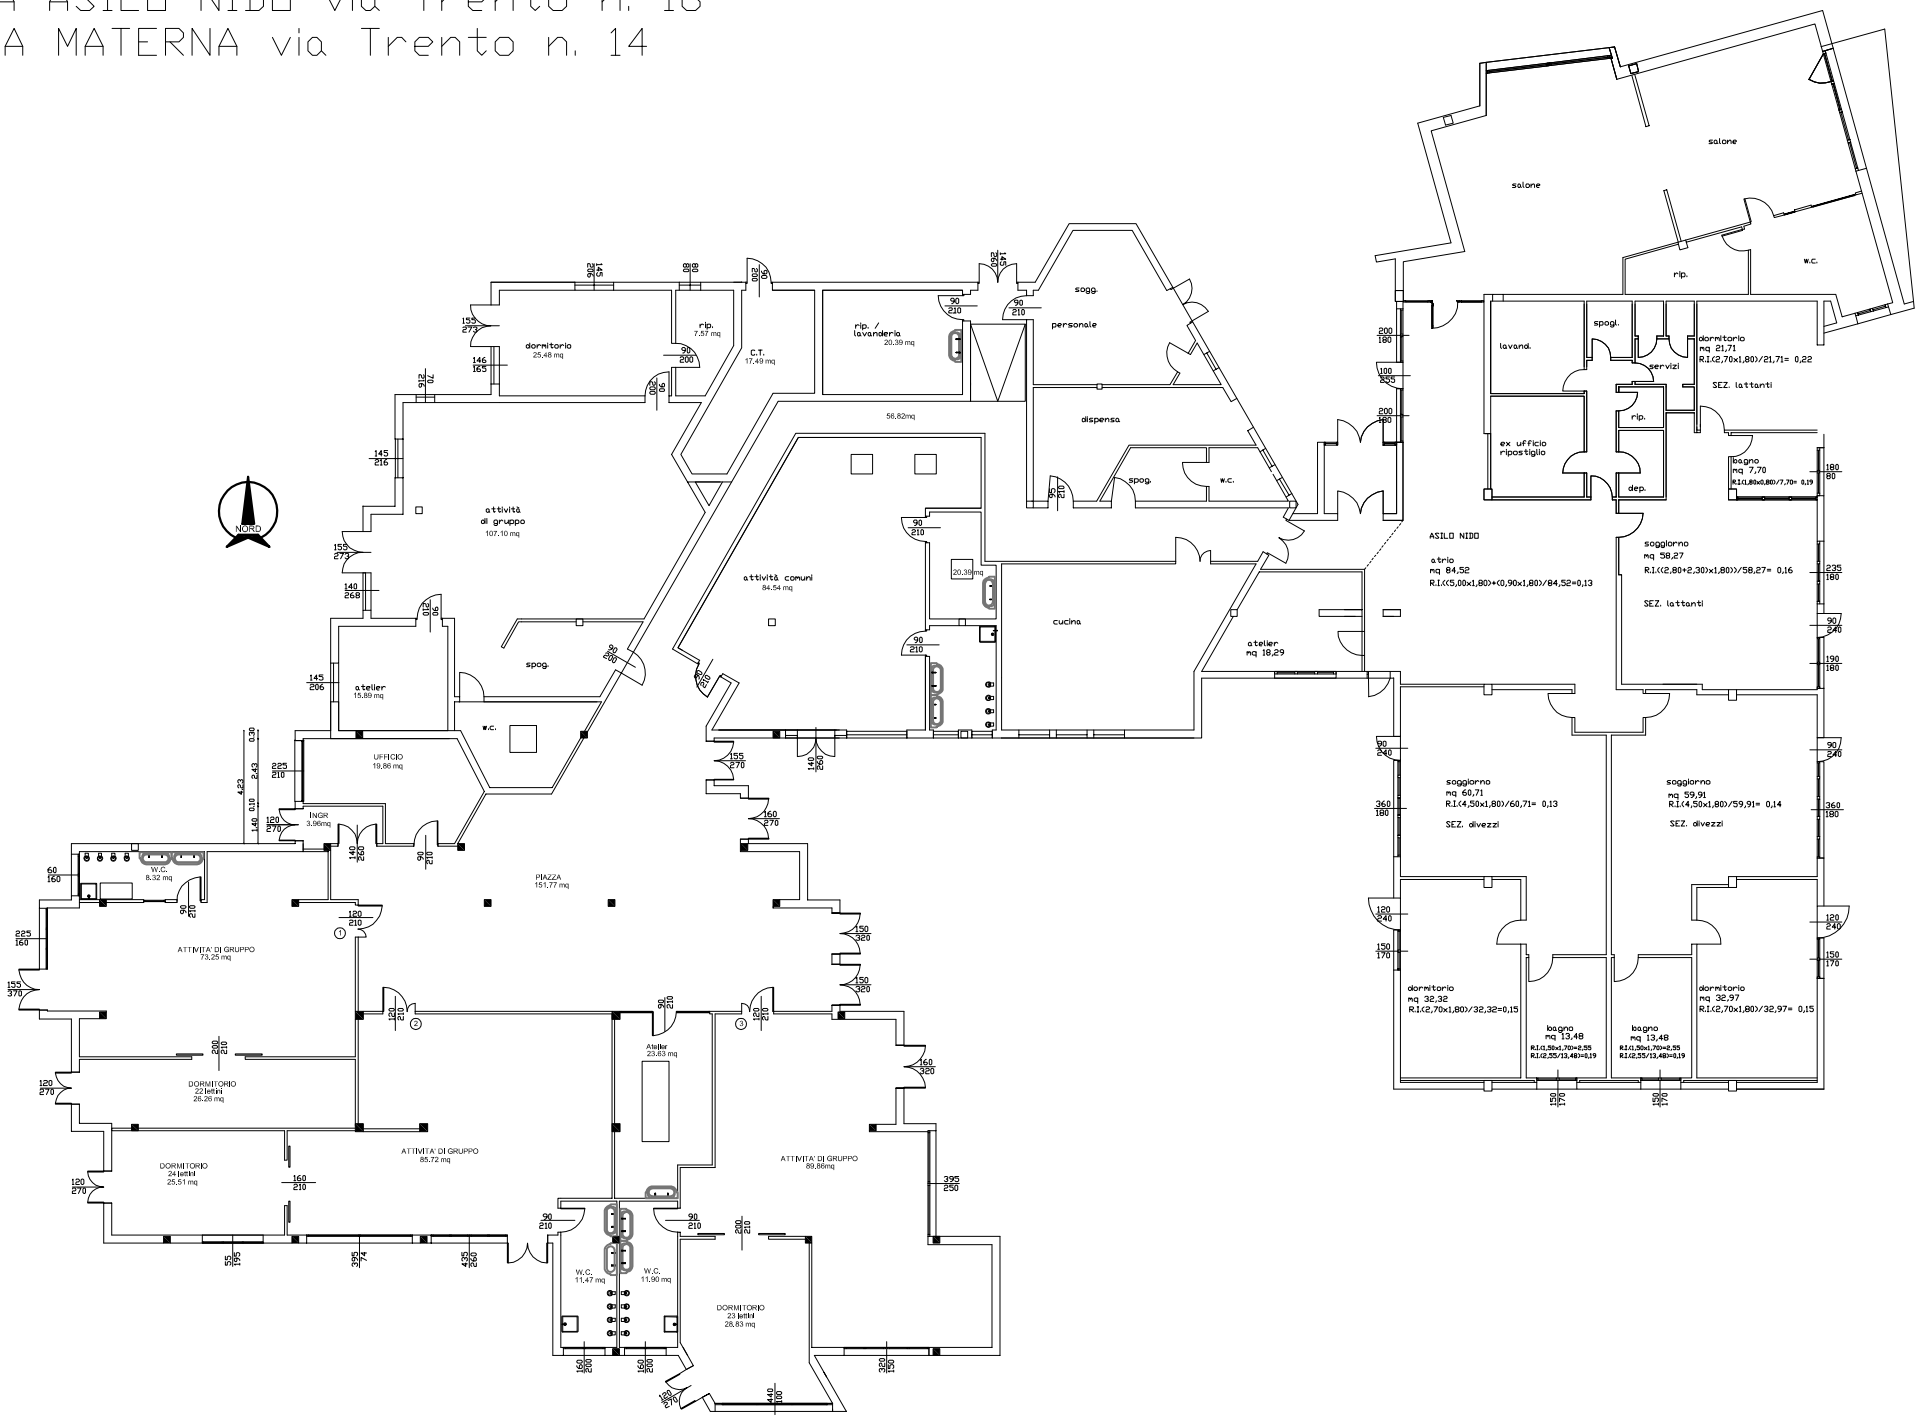PIANTA ASILO NIDO via Trento n. 16
SCUOLA MATERNA via Trento n. 14