



Scala 1: 1.000

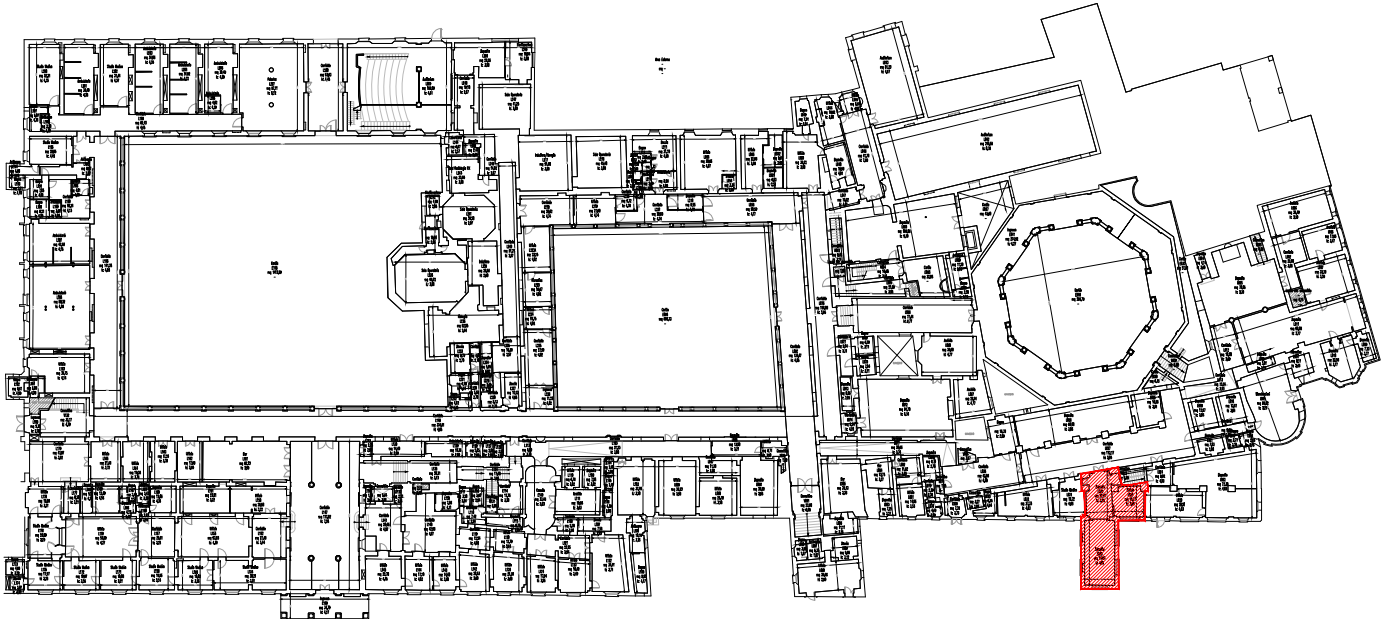

COMUNE DI BOLOGNA


ISTITUTO ORTOPEDICO RIZZOLI DI BOLOGNA

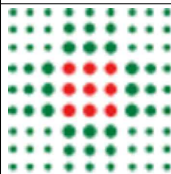

SERVIZIO SANITARIO REGIONALE  
EMILIA-ROMAGNA  
Istituto Ortopedico Rizzoli di Bologna  
Istituto di Ricovero e Cura a Carattere Scientifico



PRESIDIO:	ISTITUTO ORTOPEDICO RIZZOLI BOLOGNA		CODICE EDIFICIO	S0001_E004	
EDIFICIO:	ALA MONUMENTALE		DATA	27/06/2023	
PIANO:	TERRA		FILE		
OGGETTO:	PLANIMETRIA LOCALI L028-L029-L030		TAV N.	SCALA	
				Varie	

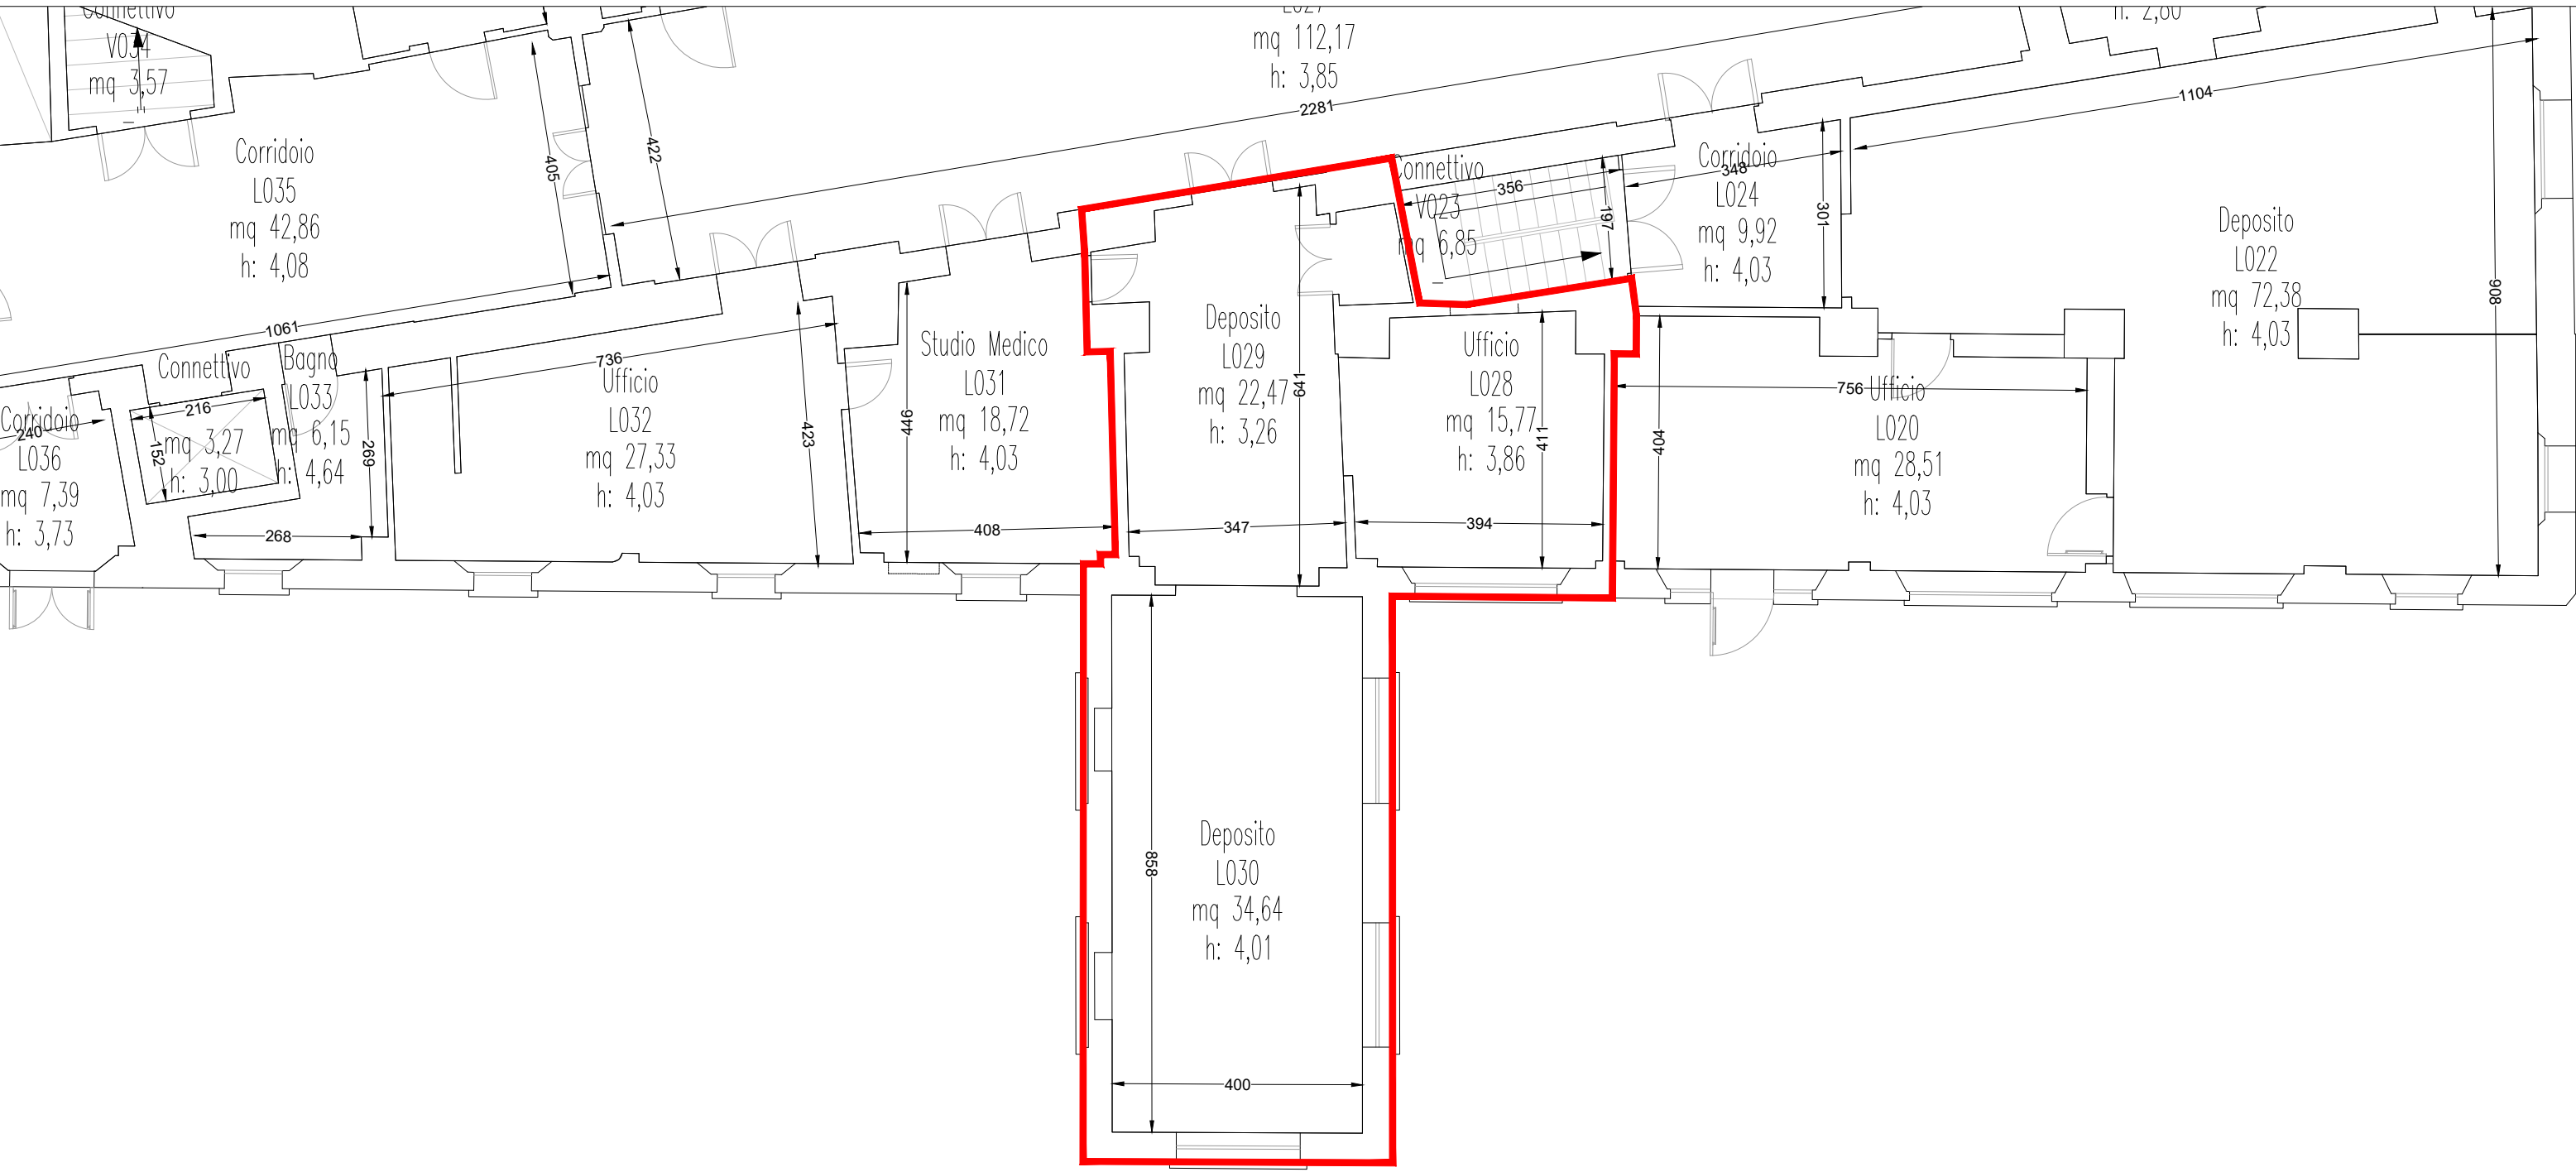

Scala 1: 100