




PARTE 1
Modena Spilamberto

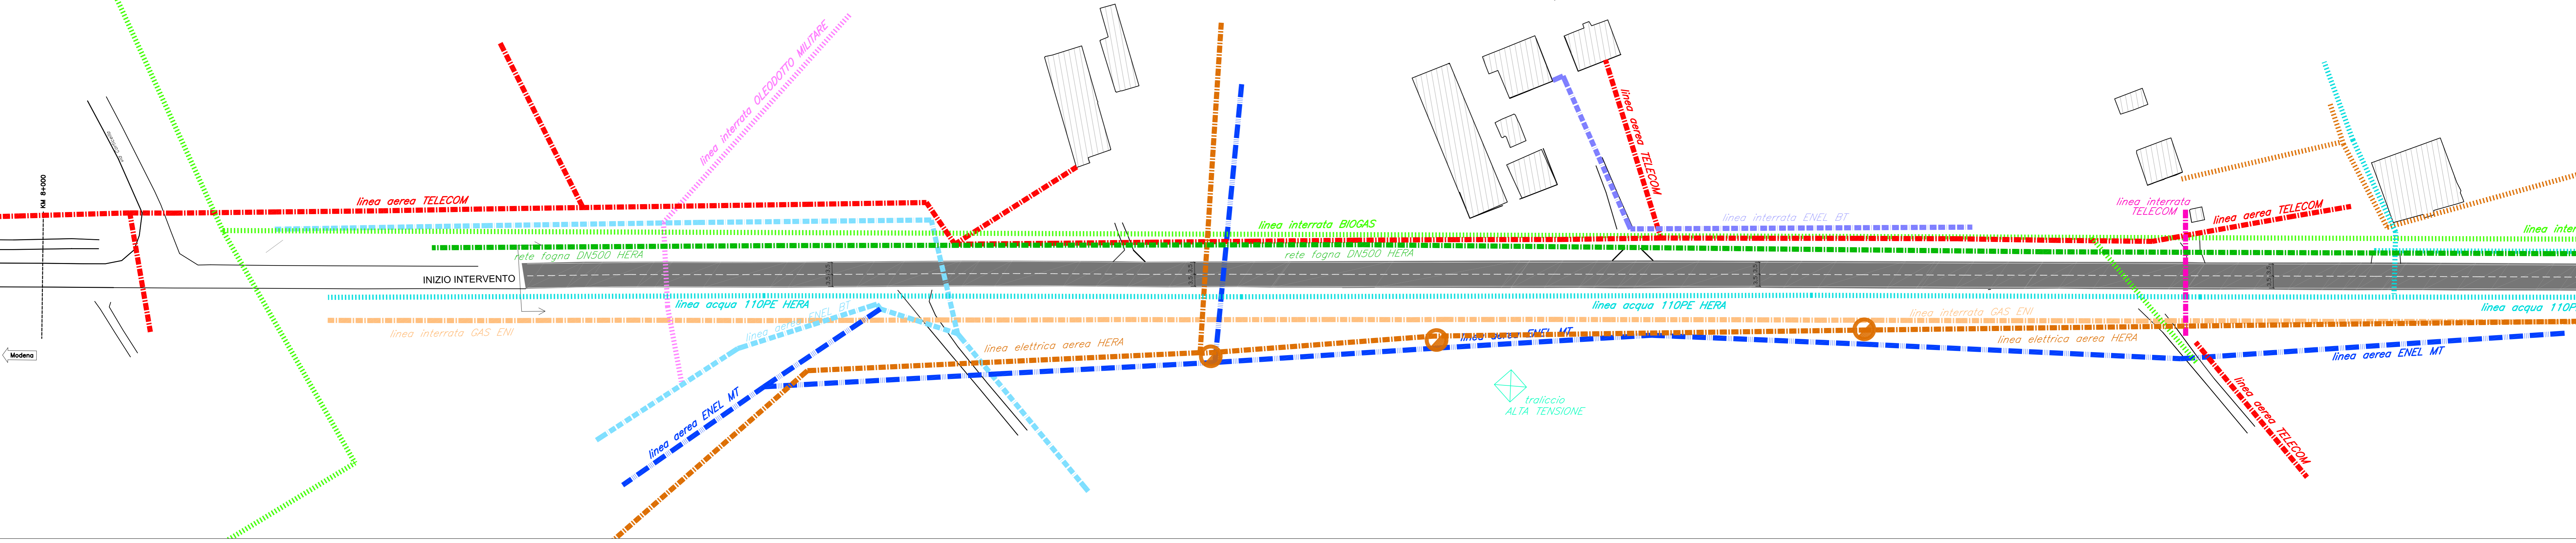

PARTE 2
Modena Spilamberto

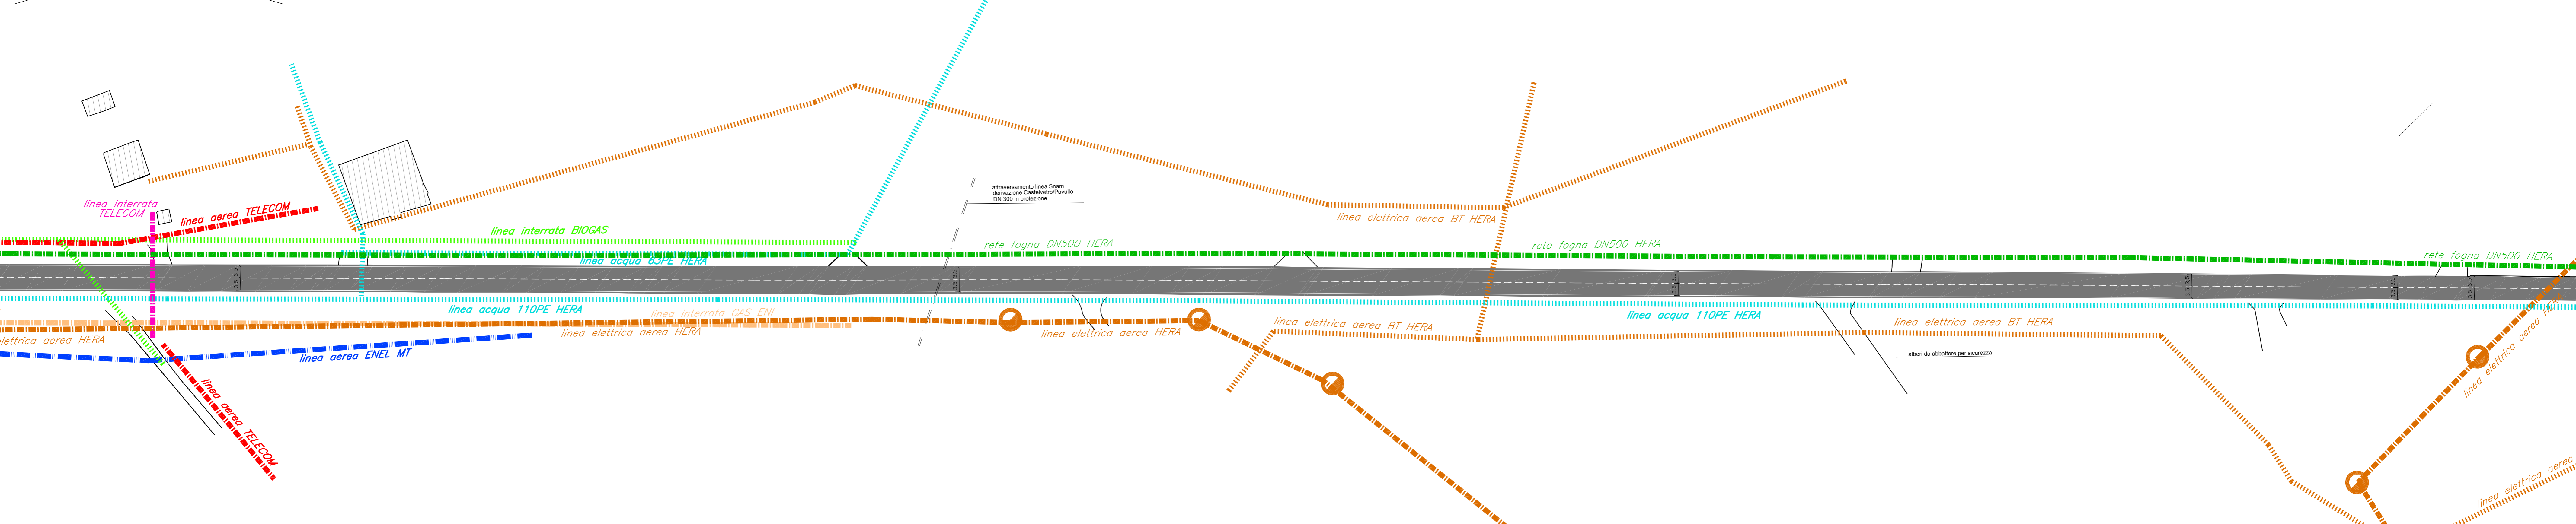

PARTE 3
Modena Spilamberto

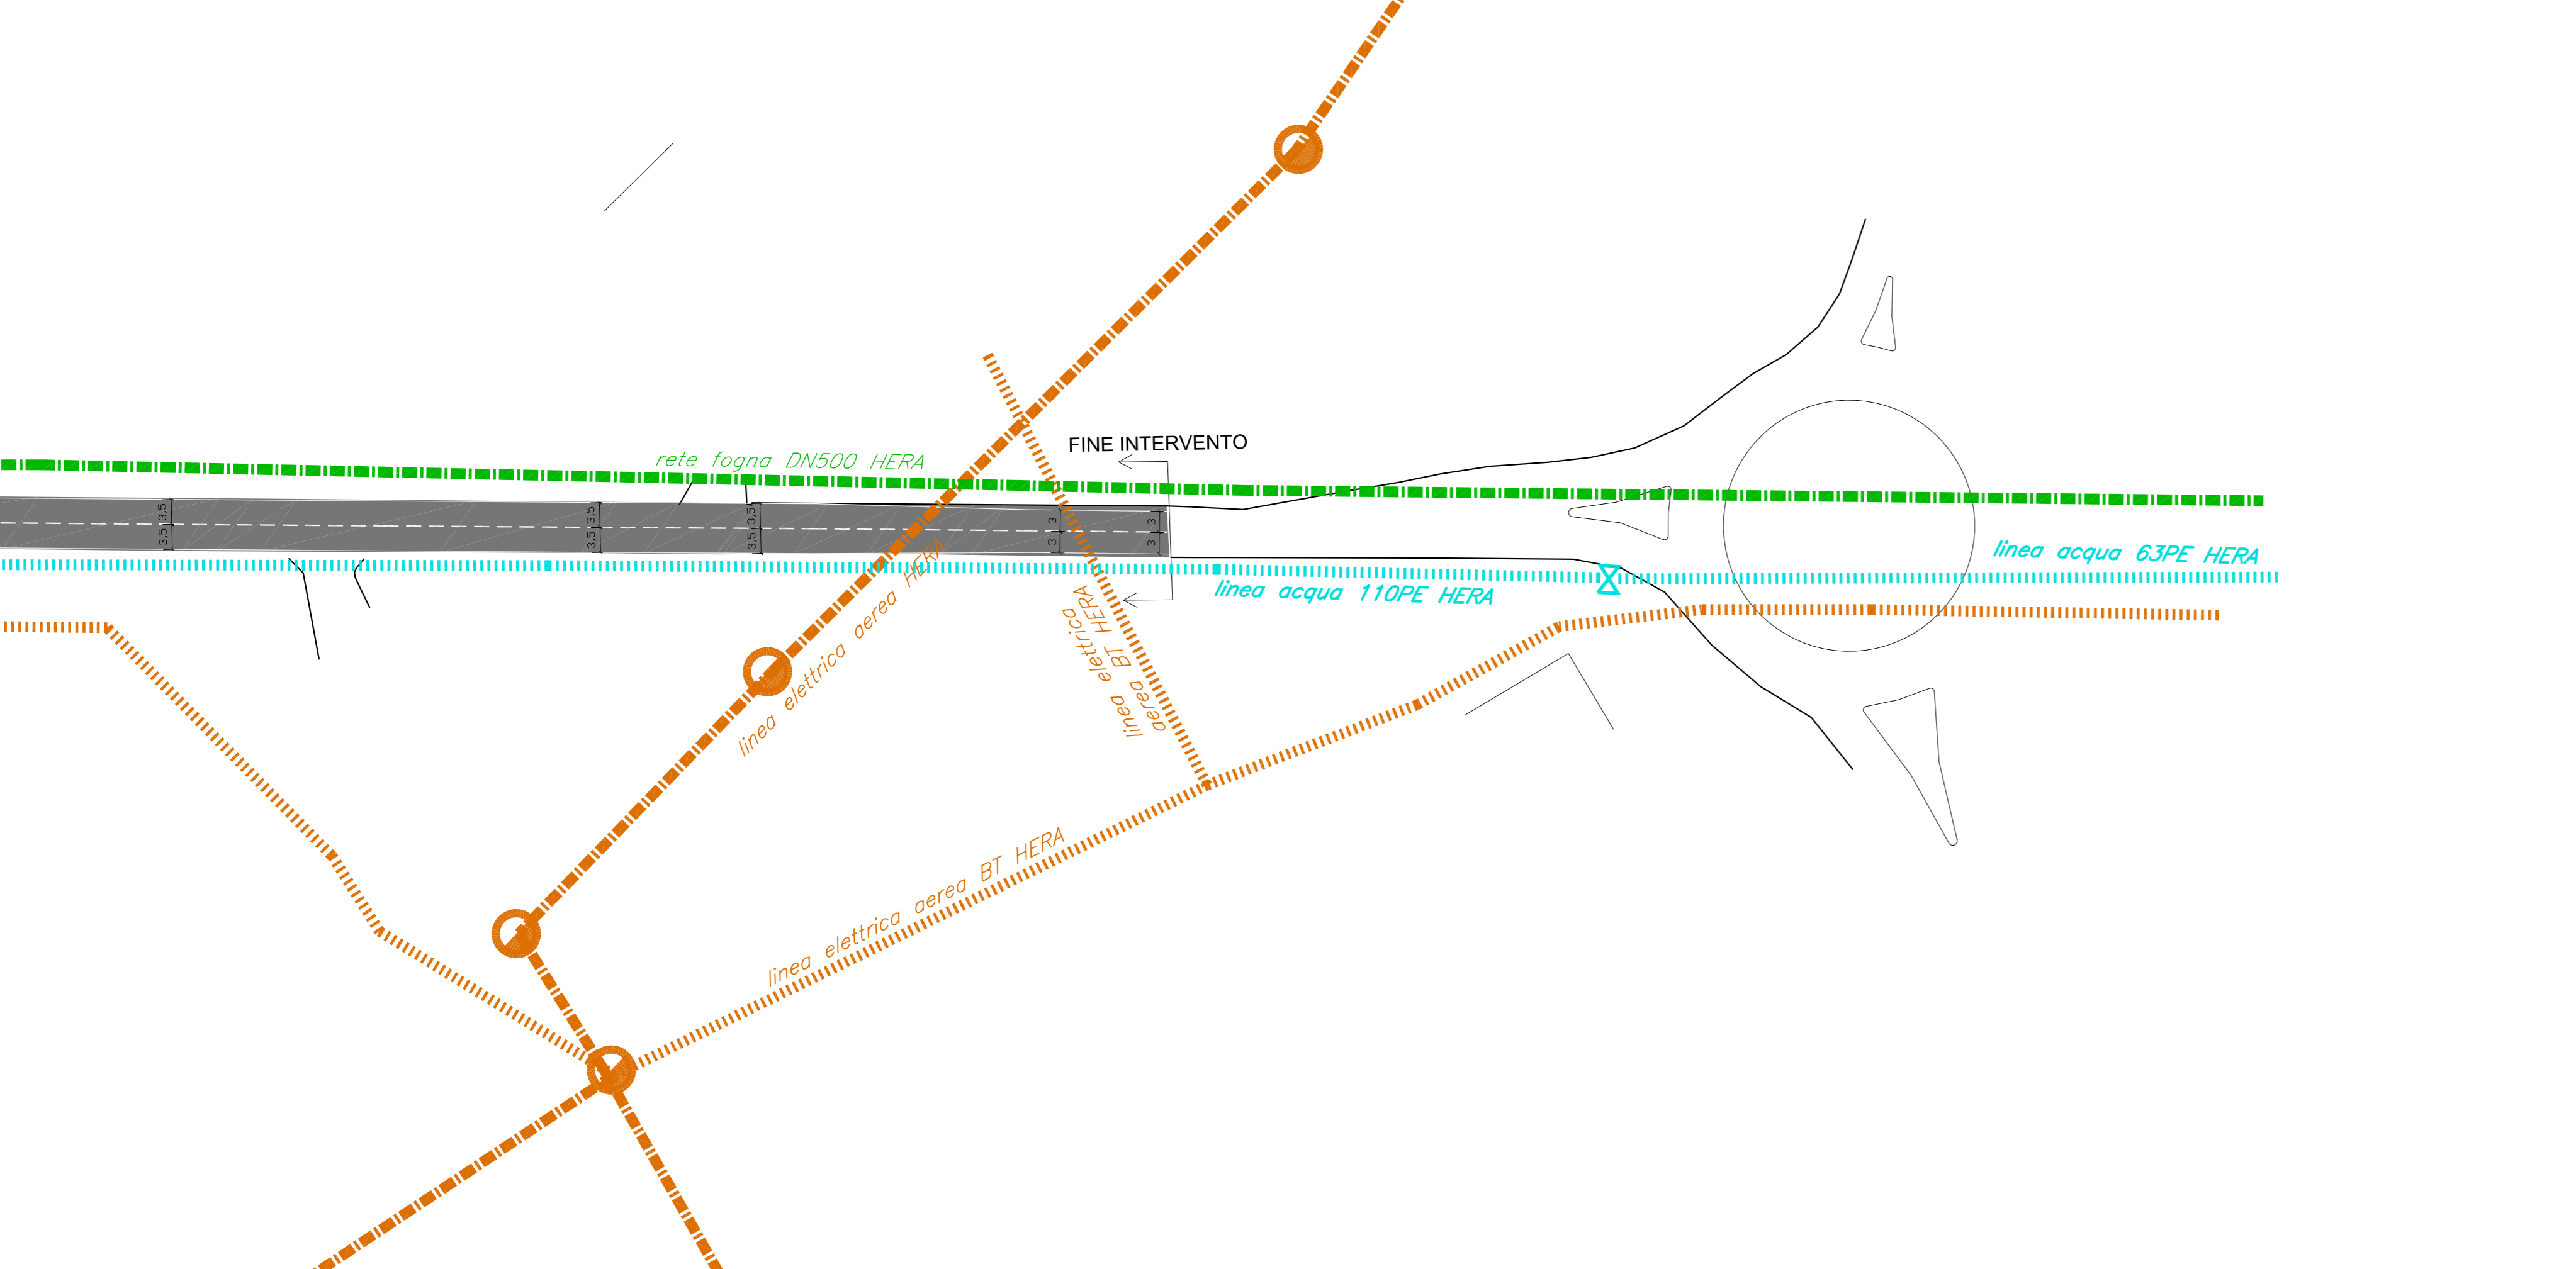

LEGENDA

	linea interrata BIOGAS
	linea interrata OLEODOTTO MILITARE
	linea aerea ENEL BT
	linea aerea ENEL MT
	linea interrata ENEL BT
	linea aerea TELECOM
	linea interrata TELECOM
	linea elettrica aerea HERA
	rete fogna DN500 HERA
	linea acqua 110PE HERA
	attraversamento linea Snam derivazione Castelvetro/Pavullo DN 300 in protezione

PROVINCIA DI MODENA
 Area Lavori Pubblici
 Direttore Ing. Alessandro Marzi
 Lavori speciali e Manutenzione opere Pubbliche
 Telefono 059 208 623 fax 059 343 706
 via Pietro Giardino 474/c Direzioneale 70, 41124 Modena c.f. e p.i. 01975710363
 centralino 059 208 111 www.provincia.modena.it provincia@provincia.modena.it
 Servizio Certificato UNI EN ISO 9001:2008 - Registrazione N. 3250 - A.

S.P. n° 623 DEL PASSO BRASA
 PROGETTO PILOTA PER L'ATTUAZIONE DI UN PIANO INTEGRATO DI INTERVENTI PER IL MIGLIORAMENTO DELLA SICUREZZA STRADALE SUL TERRITORIO PROVINCIALE MODENESE
ADEGUAMENTO E MESSA IN SICUREZZA TRATTO SPILAMBERTO-MODENA SUD

PROGETTO DEFINITIVO-ESECUTIVO

PROT. n°	40904	SCALA	1 : 500	DATA	Ottobre 2018
CL.	11-15-02	revisore	data	descrizione	redatto
DEL	30/10/2018				controllato
FASC.	25,1 SUB				approvato

RESPONSABILE DEL PROCEDIMENTO
 Dott. Luca Rossi

PROGETTISTI
 Dott. Ing. Paola Rossi
 Geom. Walter Stella

COLLABORATORI ALLA PROGETTAZIONE
 Geom. Fabio Rossi

CONSULENTE GEOLOGICO
 Dott. Geol. Antonio Gatti

COORDINATORE PER LA SICUREZZA IN FASE DI PROGETTAZIONE
 Dott. Ing. Paola Rossi

ubicazione intervento