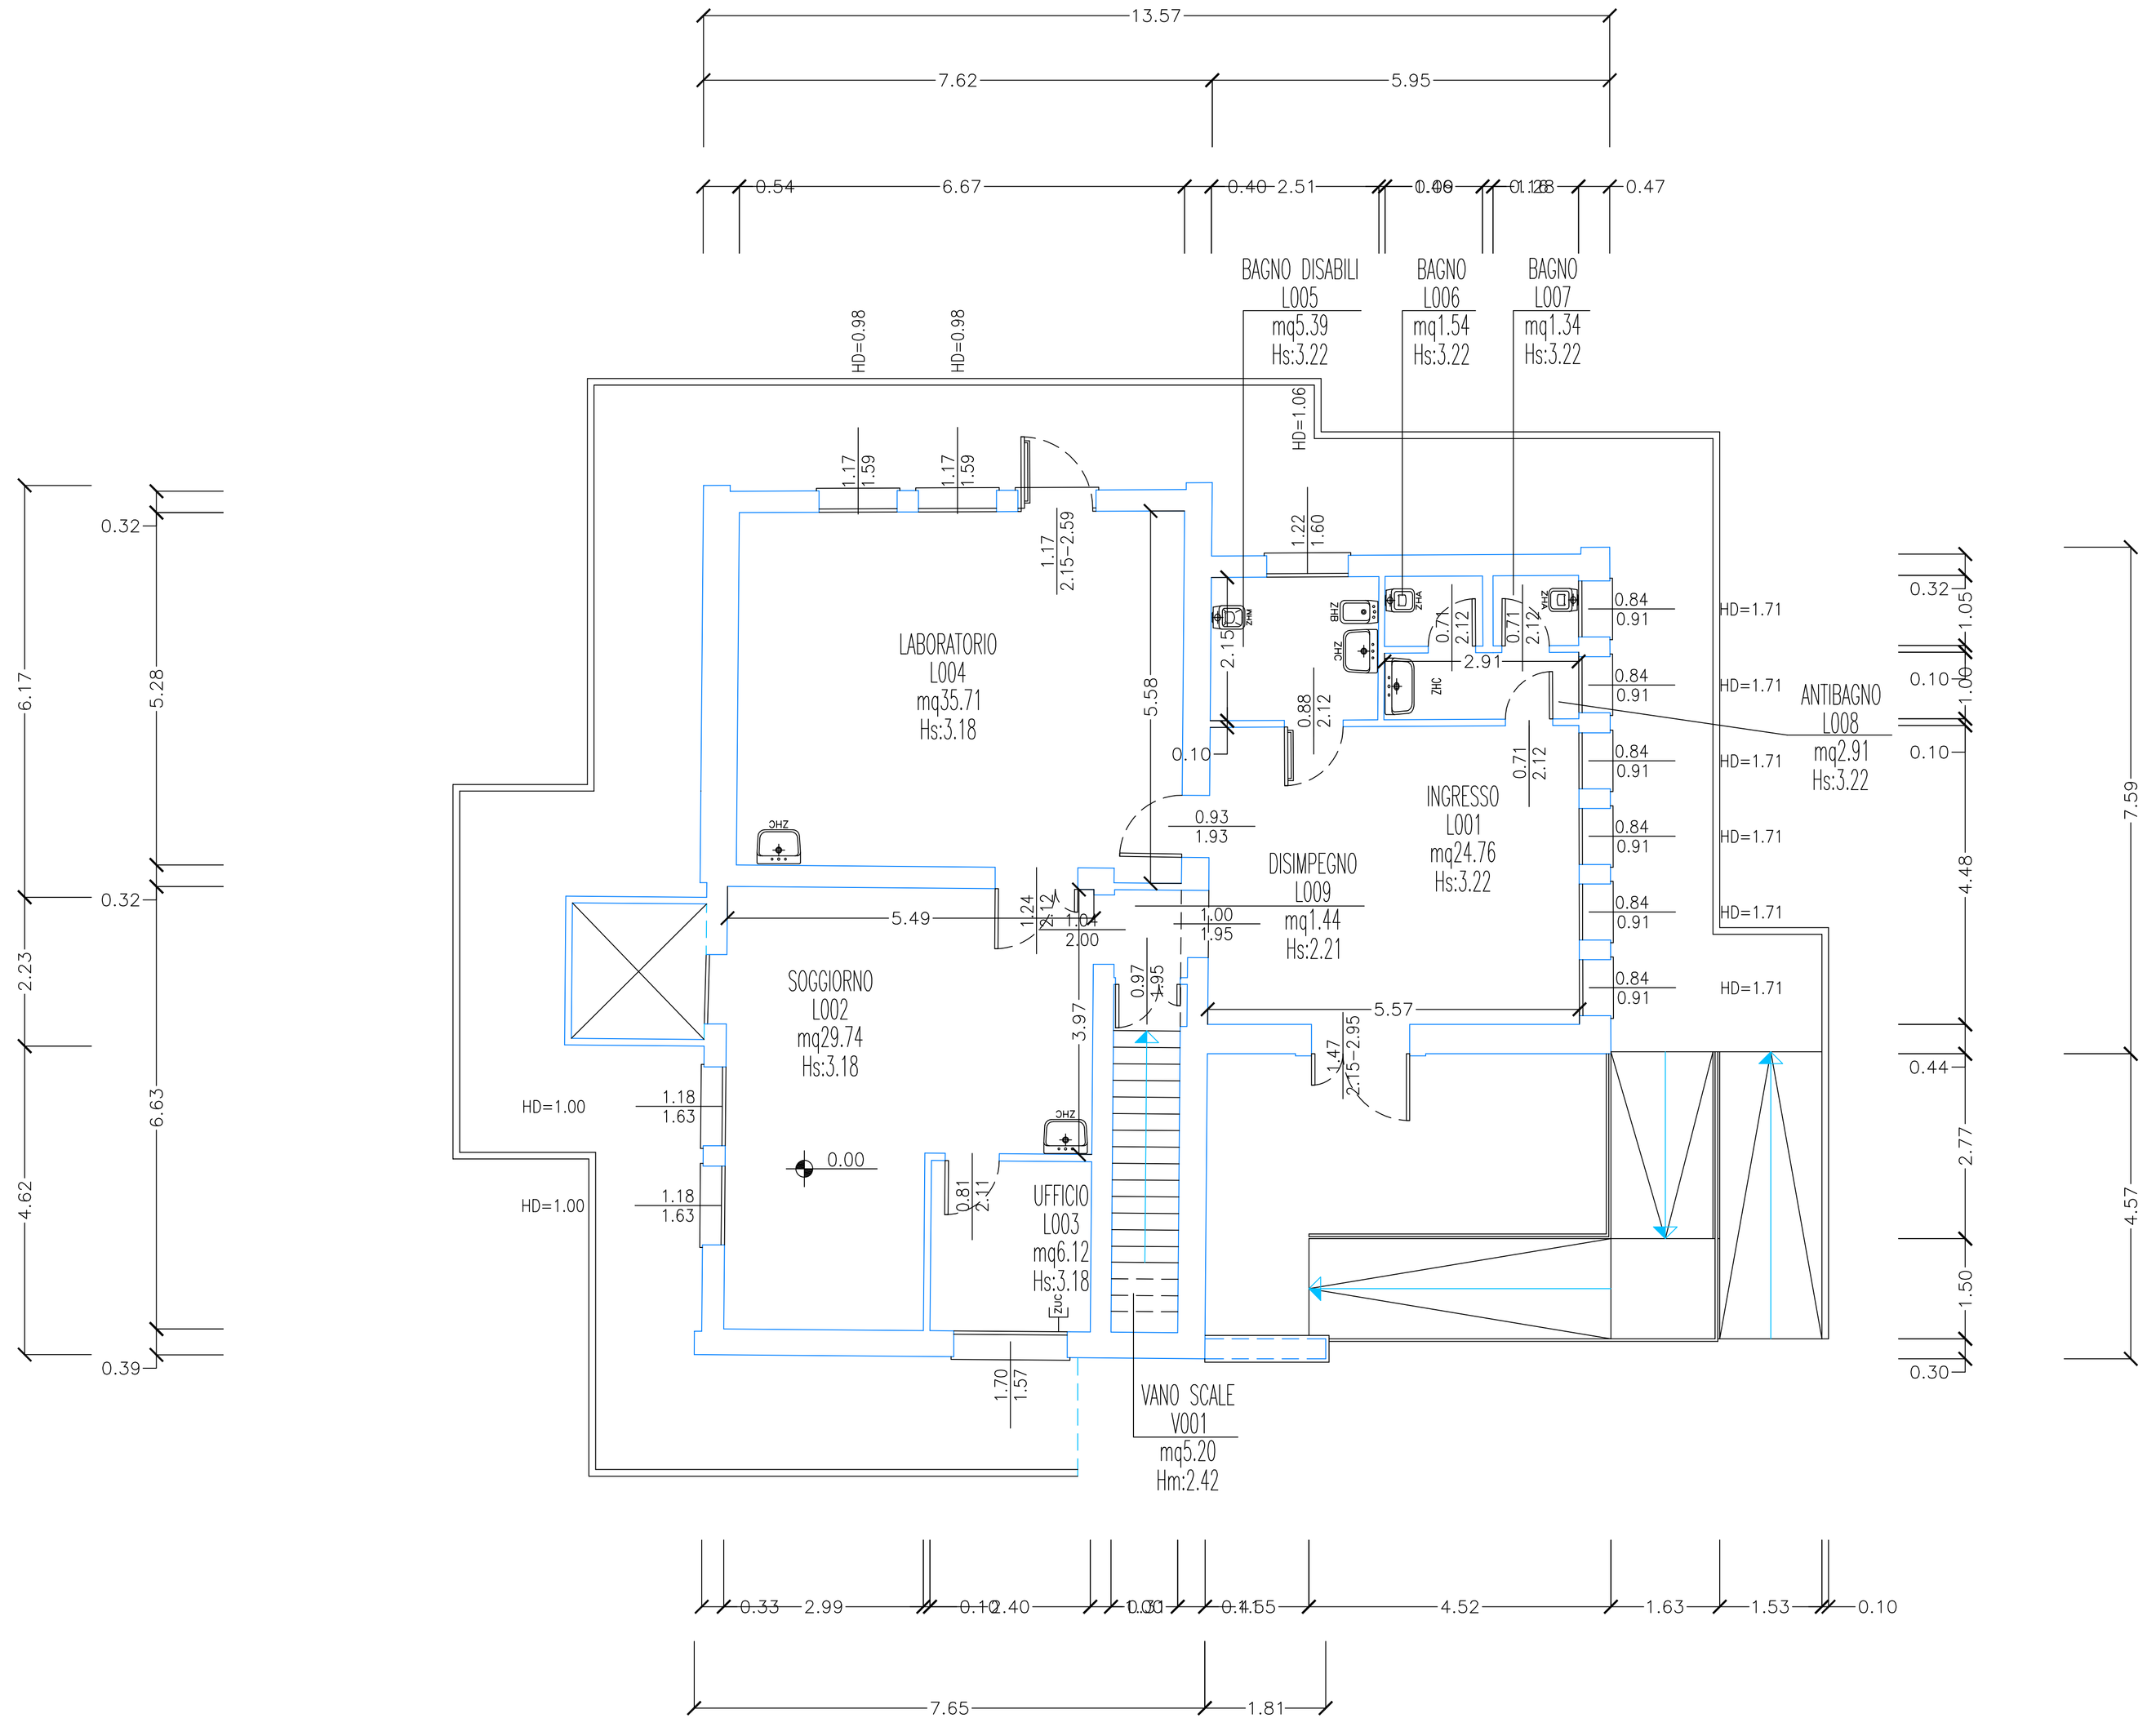048- CENTRO SOCIO EDUCATIVO IL QUADRIFOGLIO- PIANO RIALZATO