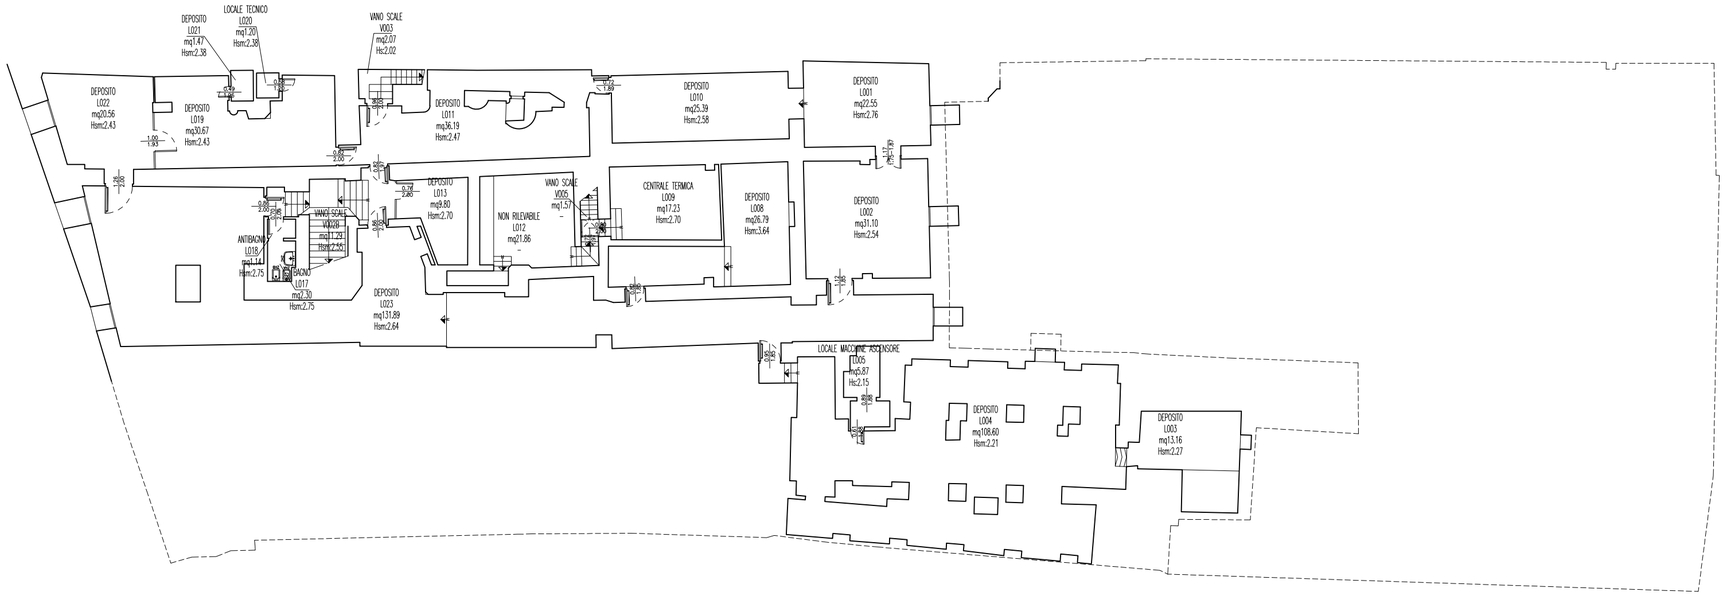

SERVIZIO SANITARIO REGIONALE
EMILIA-ROMAGNA
Azienda Unità Sanitaria Locale di Bologna
Dipartimento Tecnico Patrimoniale

Istituto delle Scienze Neurologiche
Istituto di Ricovero e Cura a Carattere Scientifico

PRESIDIO:	EDIFICIO:
SEDE LEGALE USL	065
PIANO:	SCALA:
INTERRATO	1:200