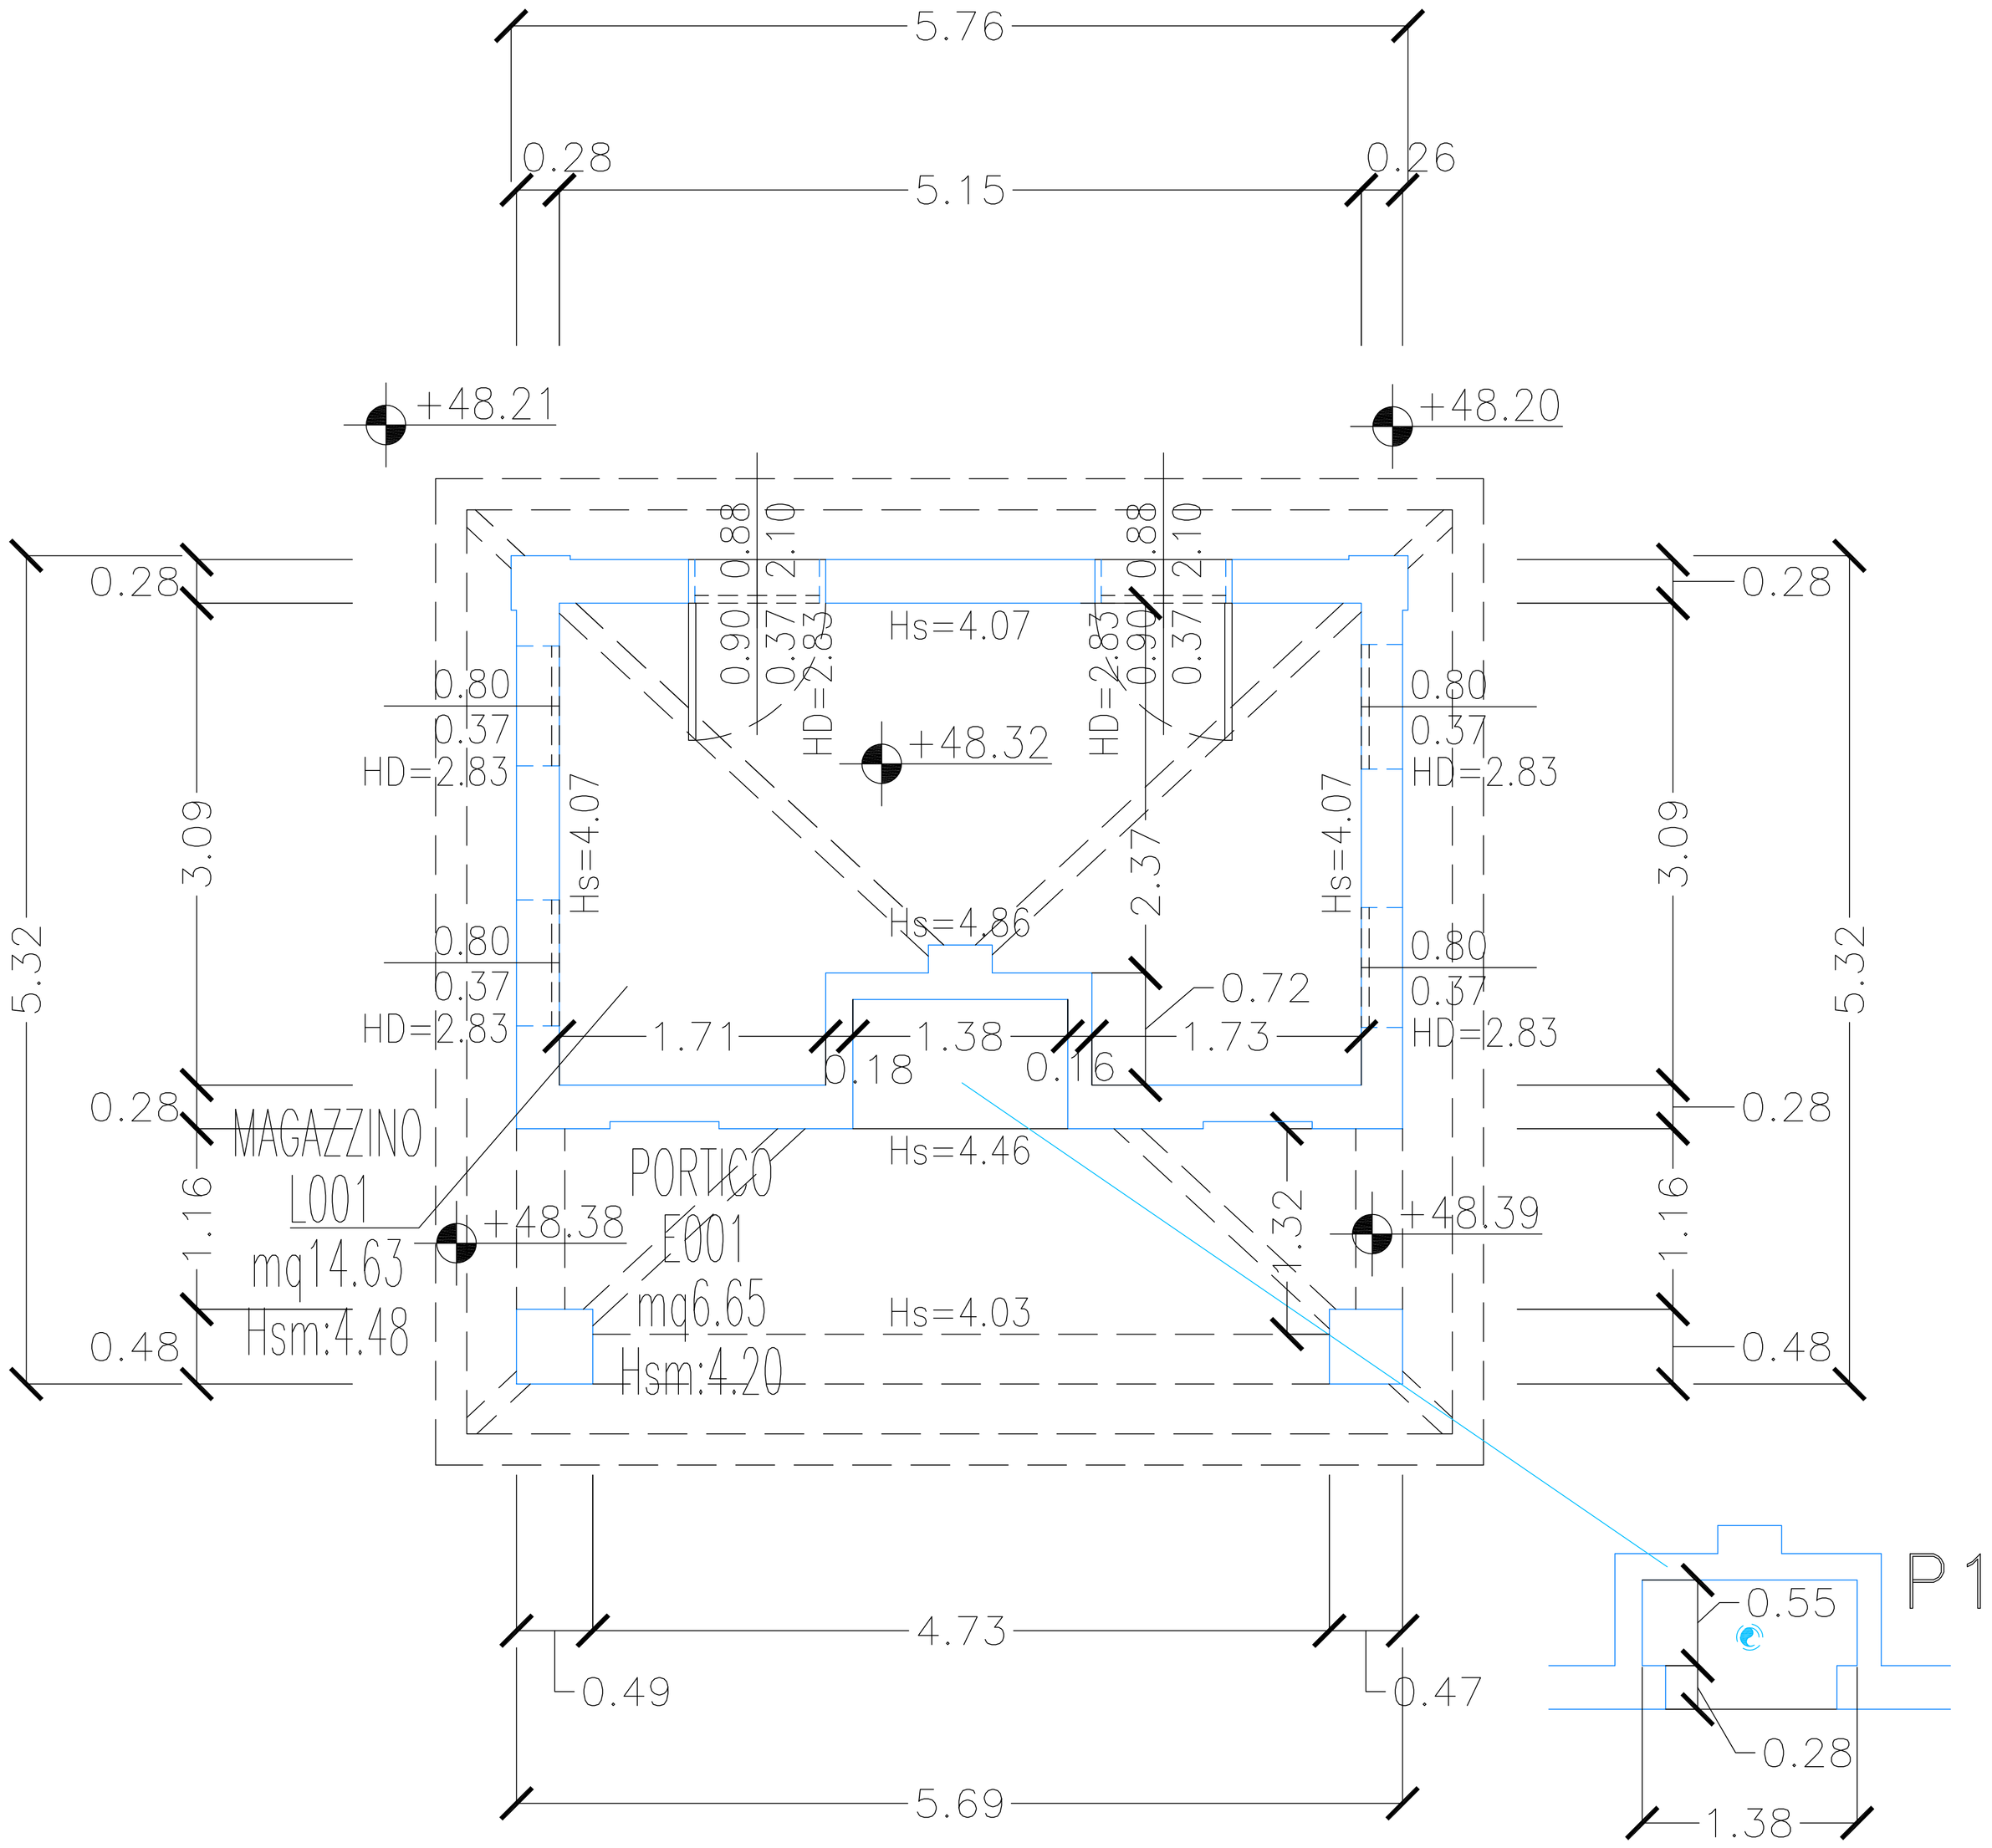123C- GRUPPO APPARTAMENTO ARBORETO
PIANO TERRA