



140D\_PT

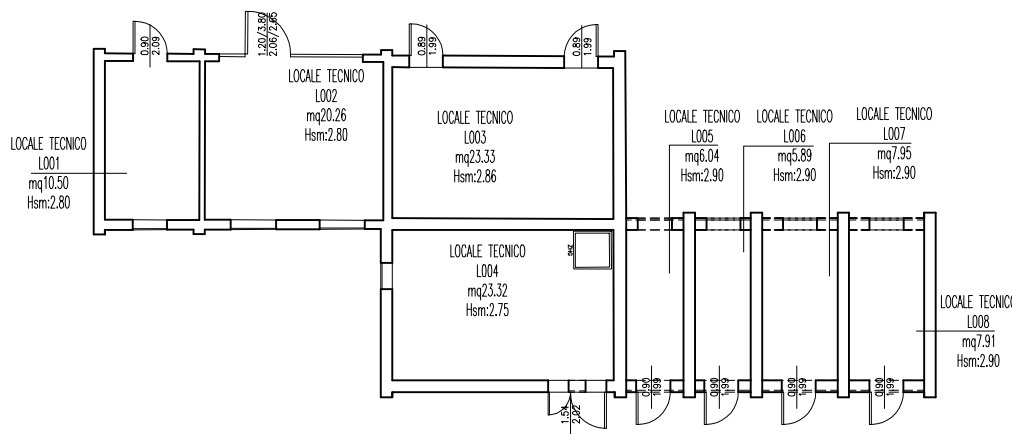


PIANO TERRA

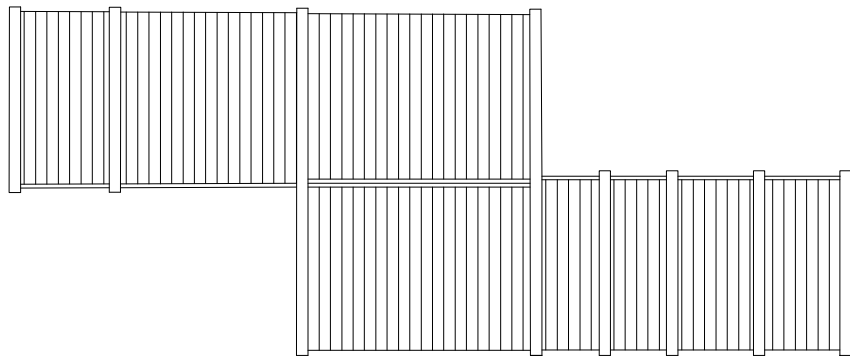

PIANO COPERTURA

140E\_PT

FABBRICATO NON AGIBILE

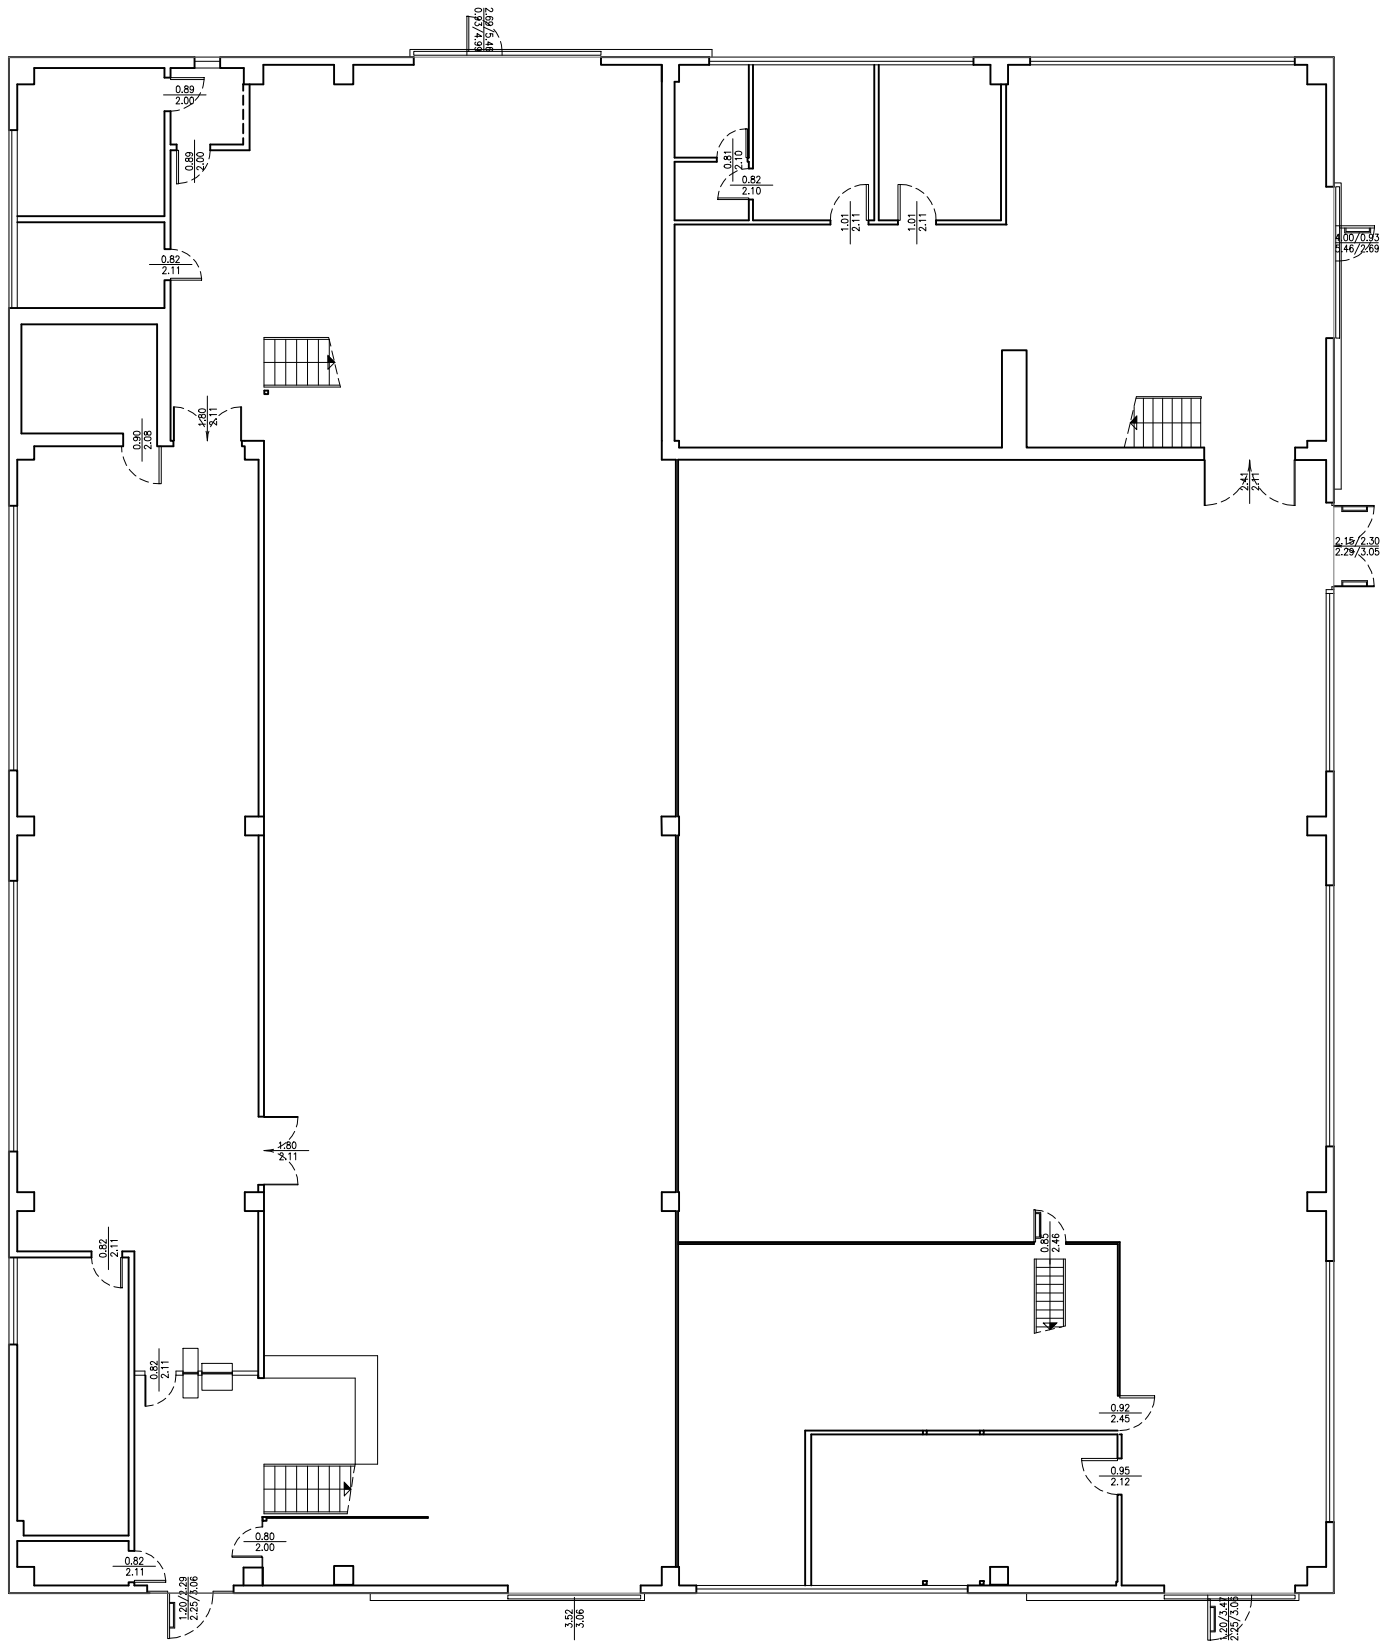

PIANO TERRA